

RÈGLEMENT GRAPHIQUE et PRESCRIPTIONS d'URBANISME

1:5 000

Modification n°7 APPROBATION

vu pour être annexé à la délibération
du conseil communautaire
en date du **5 février 2026**

le Président **Patrick GOMONT**

PLUi approuvé le 30 janvier 2020
Modification n°1 approuvée le 18 mars 2021
Modification n°2 approuvée le 23 septembre 2021
Mise à jour du dossier arrêtée le 23 septembre 2021
Modification n°3 approuvée le 25 mai 2023
Modification n°4 approuvée le 28 septembre 2023
Modification n°5 approuvée le 27 juin 2024
Modification n°6 approuvée le 6 mars 2025

Bayeux Intercom
4 place Gauquelin Despallières
14400 Bayeux


www.bayeux-intercom.fr

02 31 51 63 00



73c REGLEMENT GRAPHIQUE et PRESCRIPTIONS D'URBANISME 1/5000è

Découpage du territoire en 126 planches cartographiques

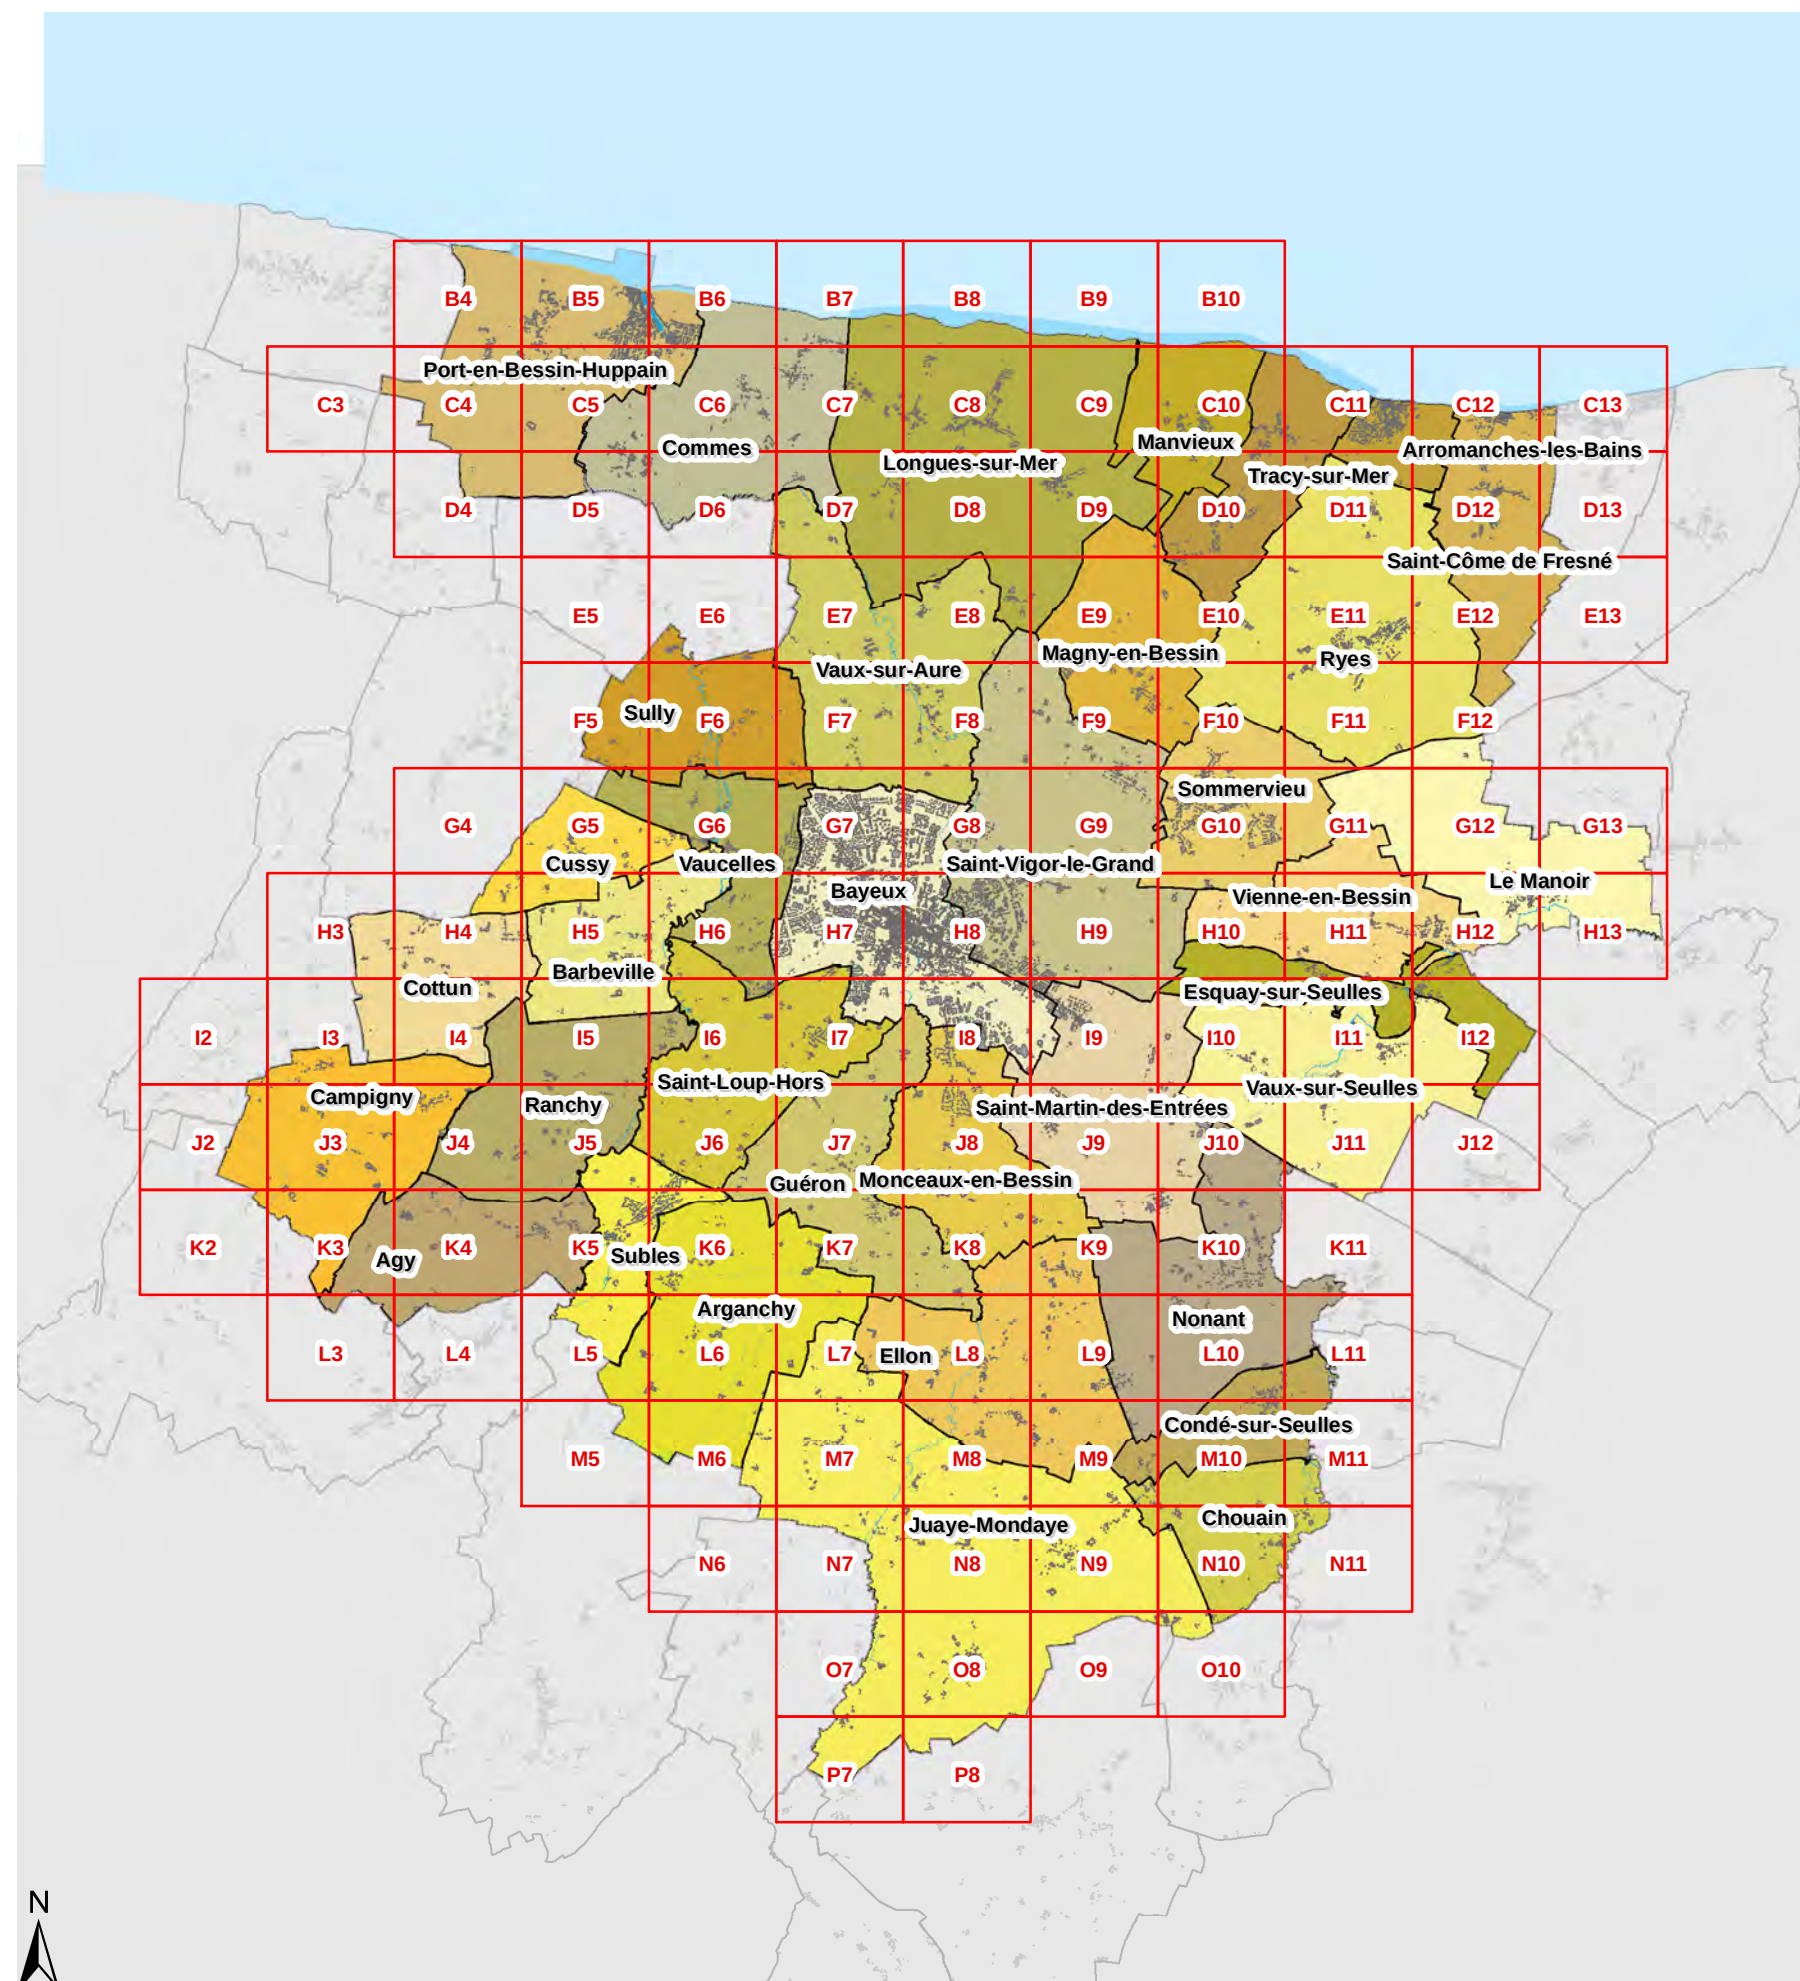

REGLEMENTATION

- Limite de zone
- En zone A ou N : Bâtiment pouvant faire l'objet d'un changement de destination
- Voir les destinations autorisées dans les articles A2 et N2 du règlement (pièce 3a)
- Prescription de recul
- Site grevé d'une servitude pour création d'une nouvelle voie ou d'un espace public (Article L151-41 du Code de l'Urbanisme)
- Secteur soumis à des OAP
- Hauteur maximale (Article R151-39-1 du Code de l'Urbanisme)
- Emplacement réservé pour équipement public
- Site grevé d'une servitude pour création d'une nouvelle voie ou d'un espace public (Article L151-41 du Code de l'Urbanisme)
- Servitude d'inconstructibilité pour secteur de projet au titre de l'article L151-41 du Code de l'Urbanisme à compter de la date d'approbation du PLUi
- Secteur non aedificandi UE / UT
- Secteur d'espaces verts à conserver

POUR INFORMATION


- Autres risques et nuisances**
 - Classement sonore des infrastructures routières par arrêté préfectoral du 15 mai 2017
 - Couloir dans lequel existent des champs électro-magnétiques potentiellement supérieurs à 1 micro tesla le long des lignes électriques haute-tension
 - Zone de risques autour de la canalisation de gaz haute-pression
 - Ancienne carrière et/ou ancienne décharge
- Exploitations agricoles au 1er janvier 2018**
 - Bâtiment agricole sur les sites d'exploitation pérennes
 - Zone de recul (réciprocité agricole)
- Périmètre de protection de forage**
 - Forage d'eau potable
 - Périmètre de protection rapproché
 - Périmètre de protection éloigné

Modification n°7 du PLUi de BAYEUX INTERCOM
approuvé le 5 février 2026





B4

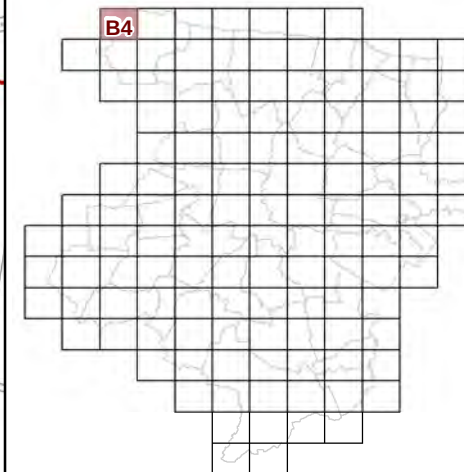

B5


73c REGLEMENT GRAPHIQUE
et PRESCRIPTIONS
D'URBANISME
1/5000è

PLUi de BAYEUX INTERCOM

Modification n°7




0 125 Mètres

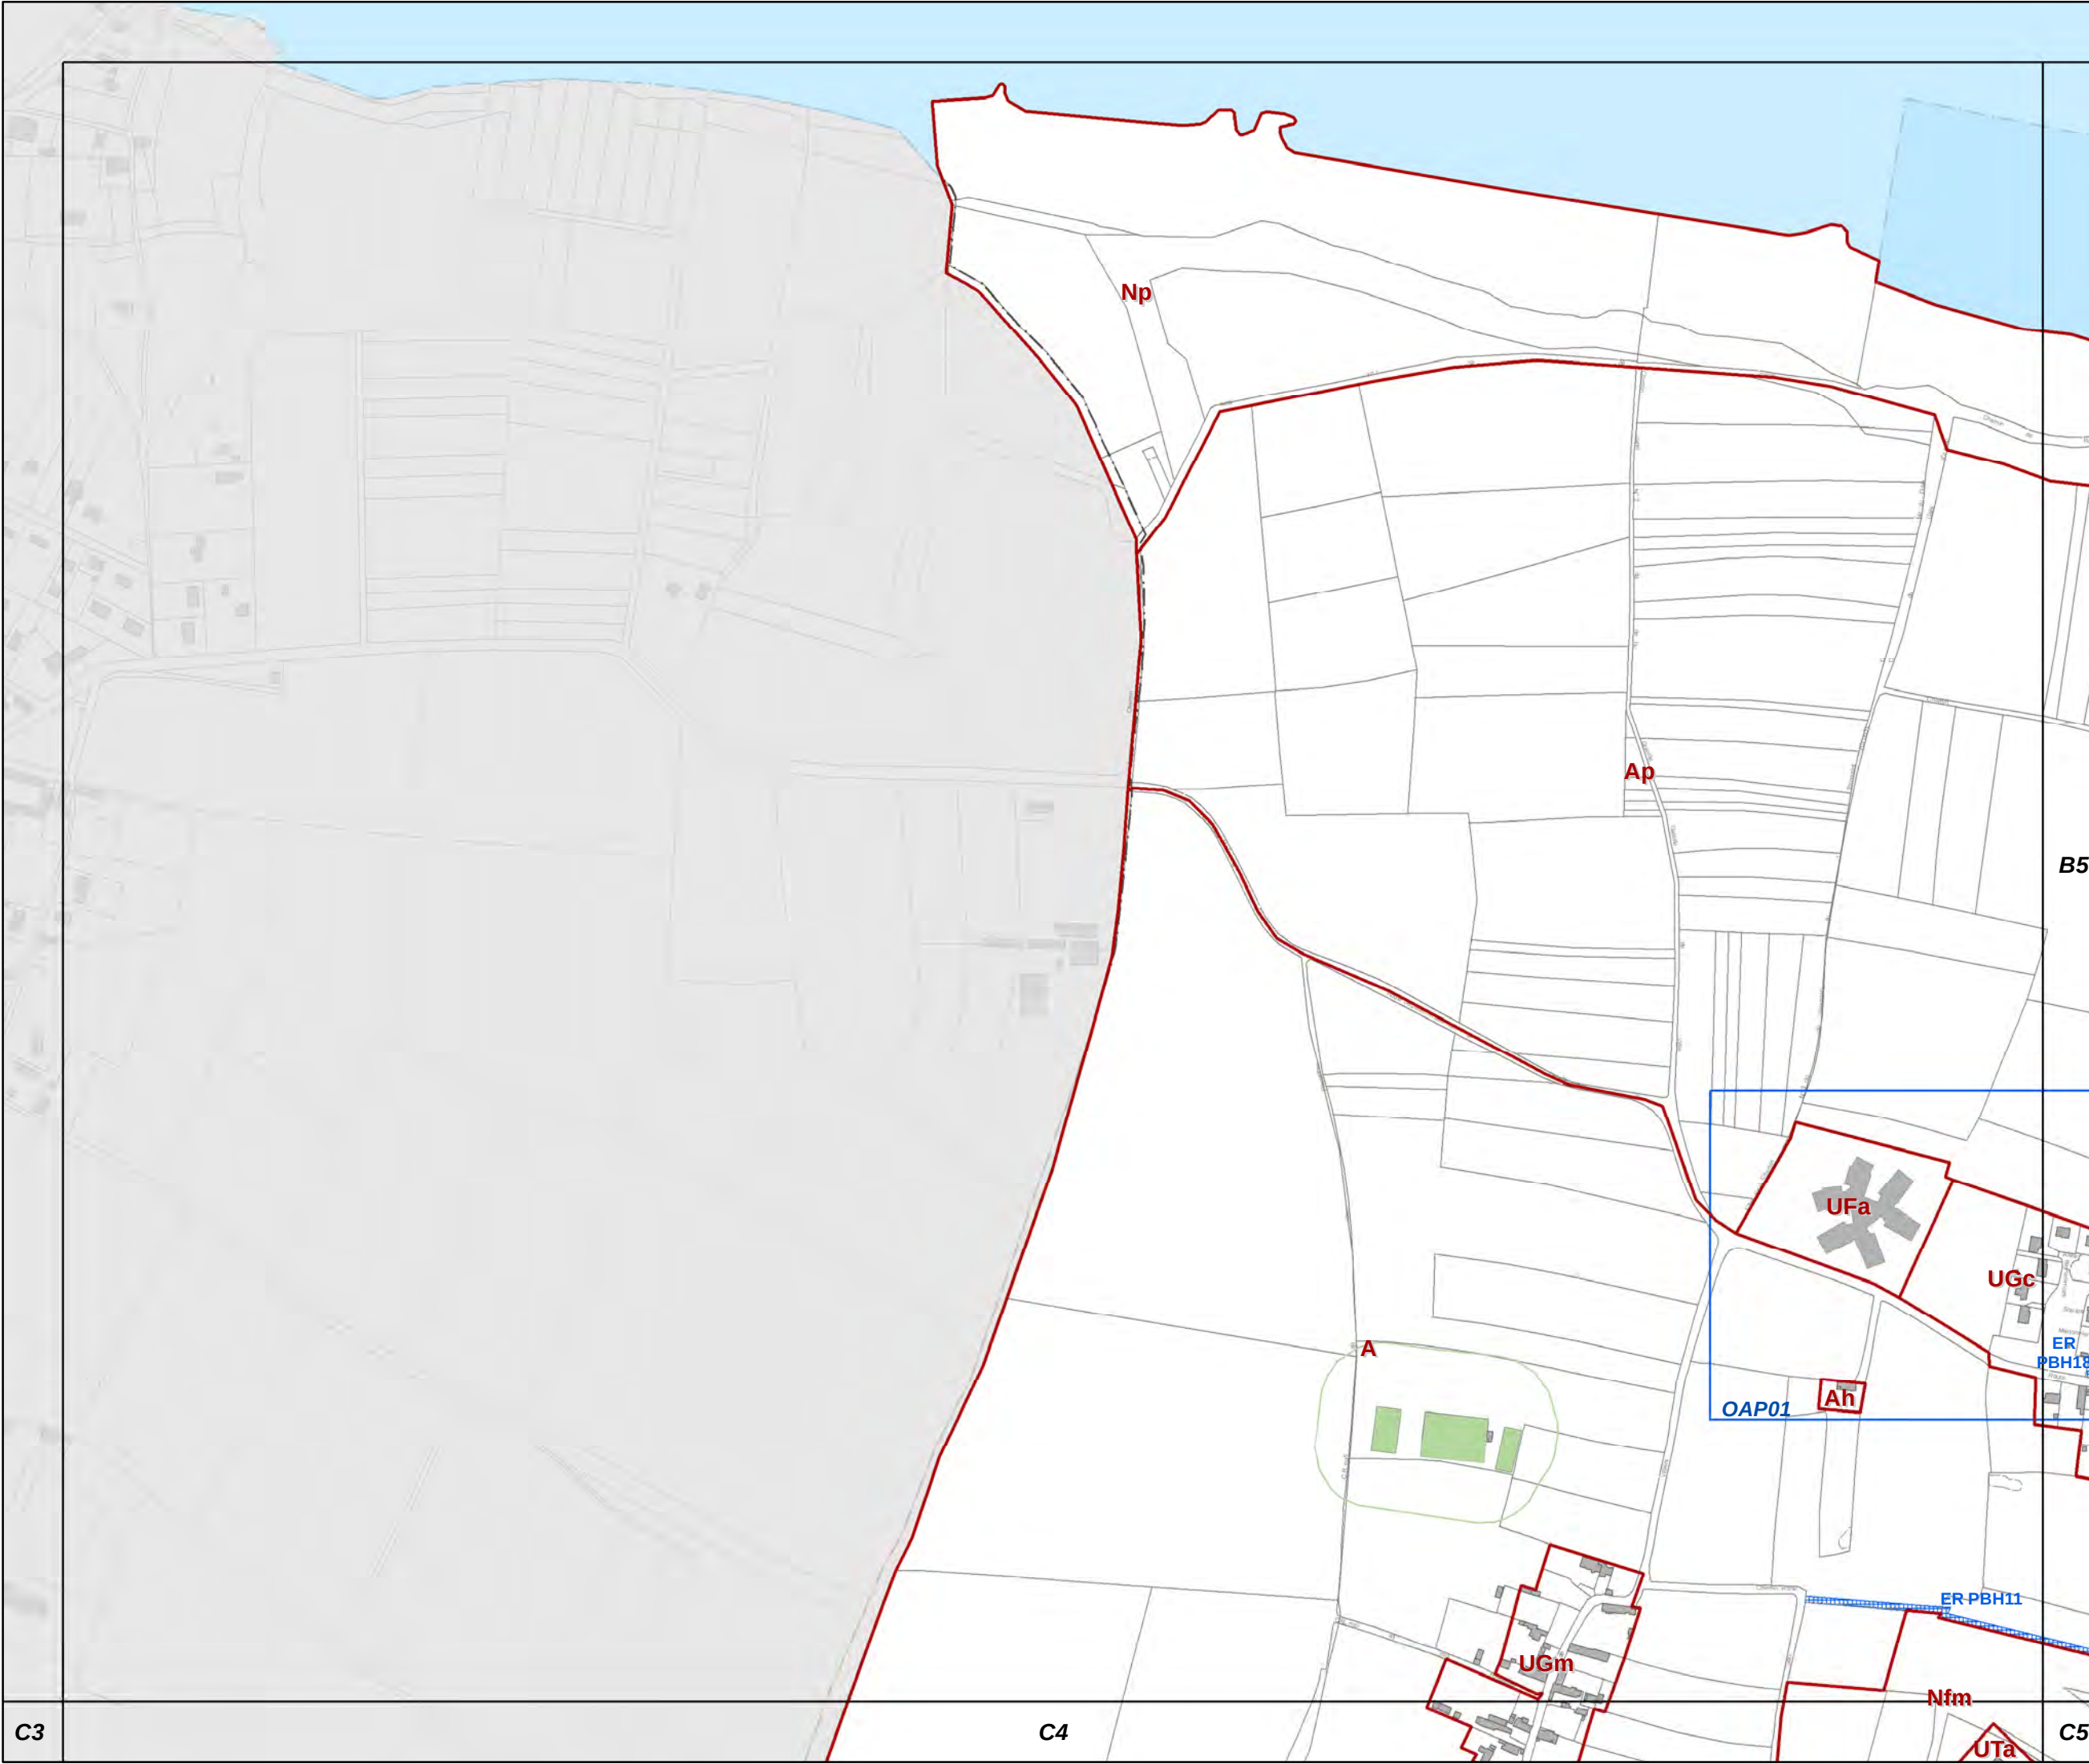



B5

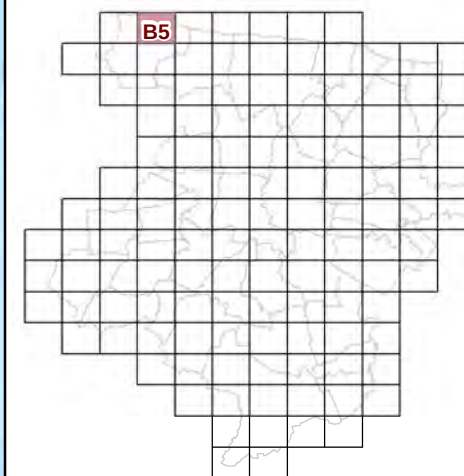


73c REGLEMENT GRAPHIQUE
et PRESCRIPTIONS
D'URBANISME
1/5000è

PLUi de BAYEUX INTERCOM

Modification n°7





0 125 Mètres

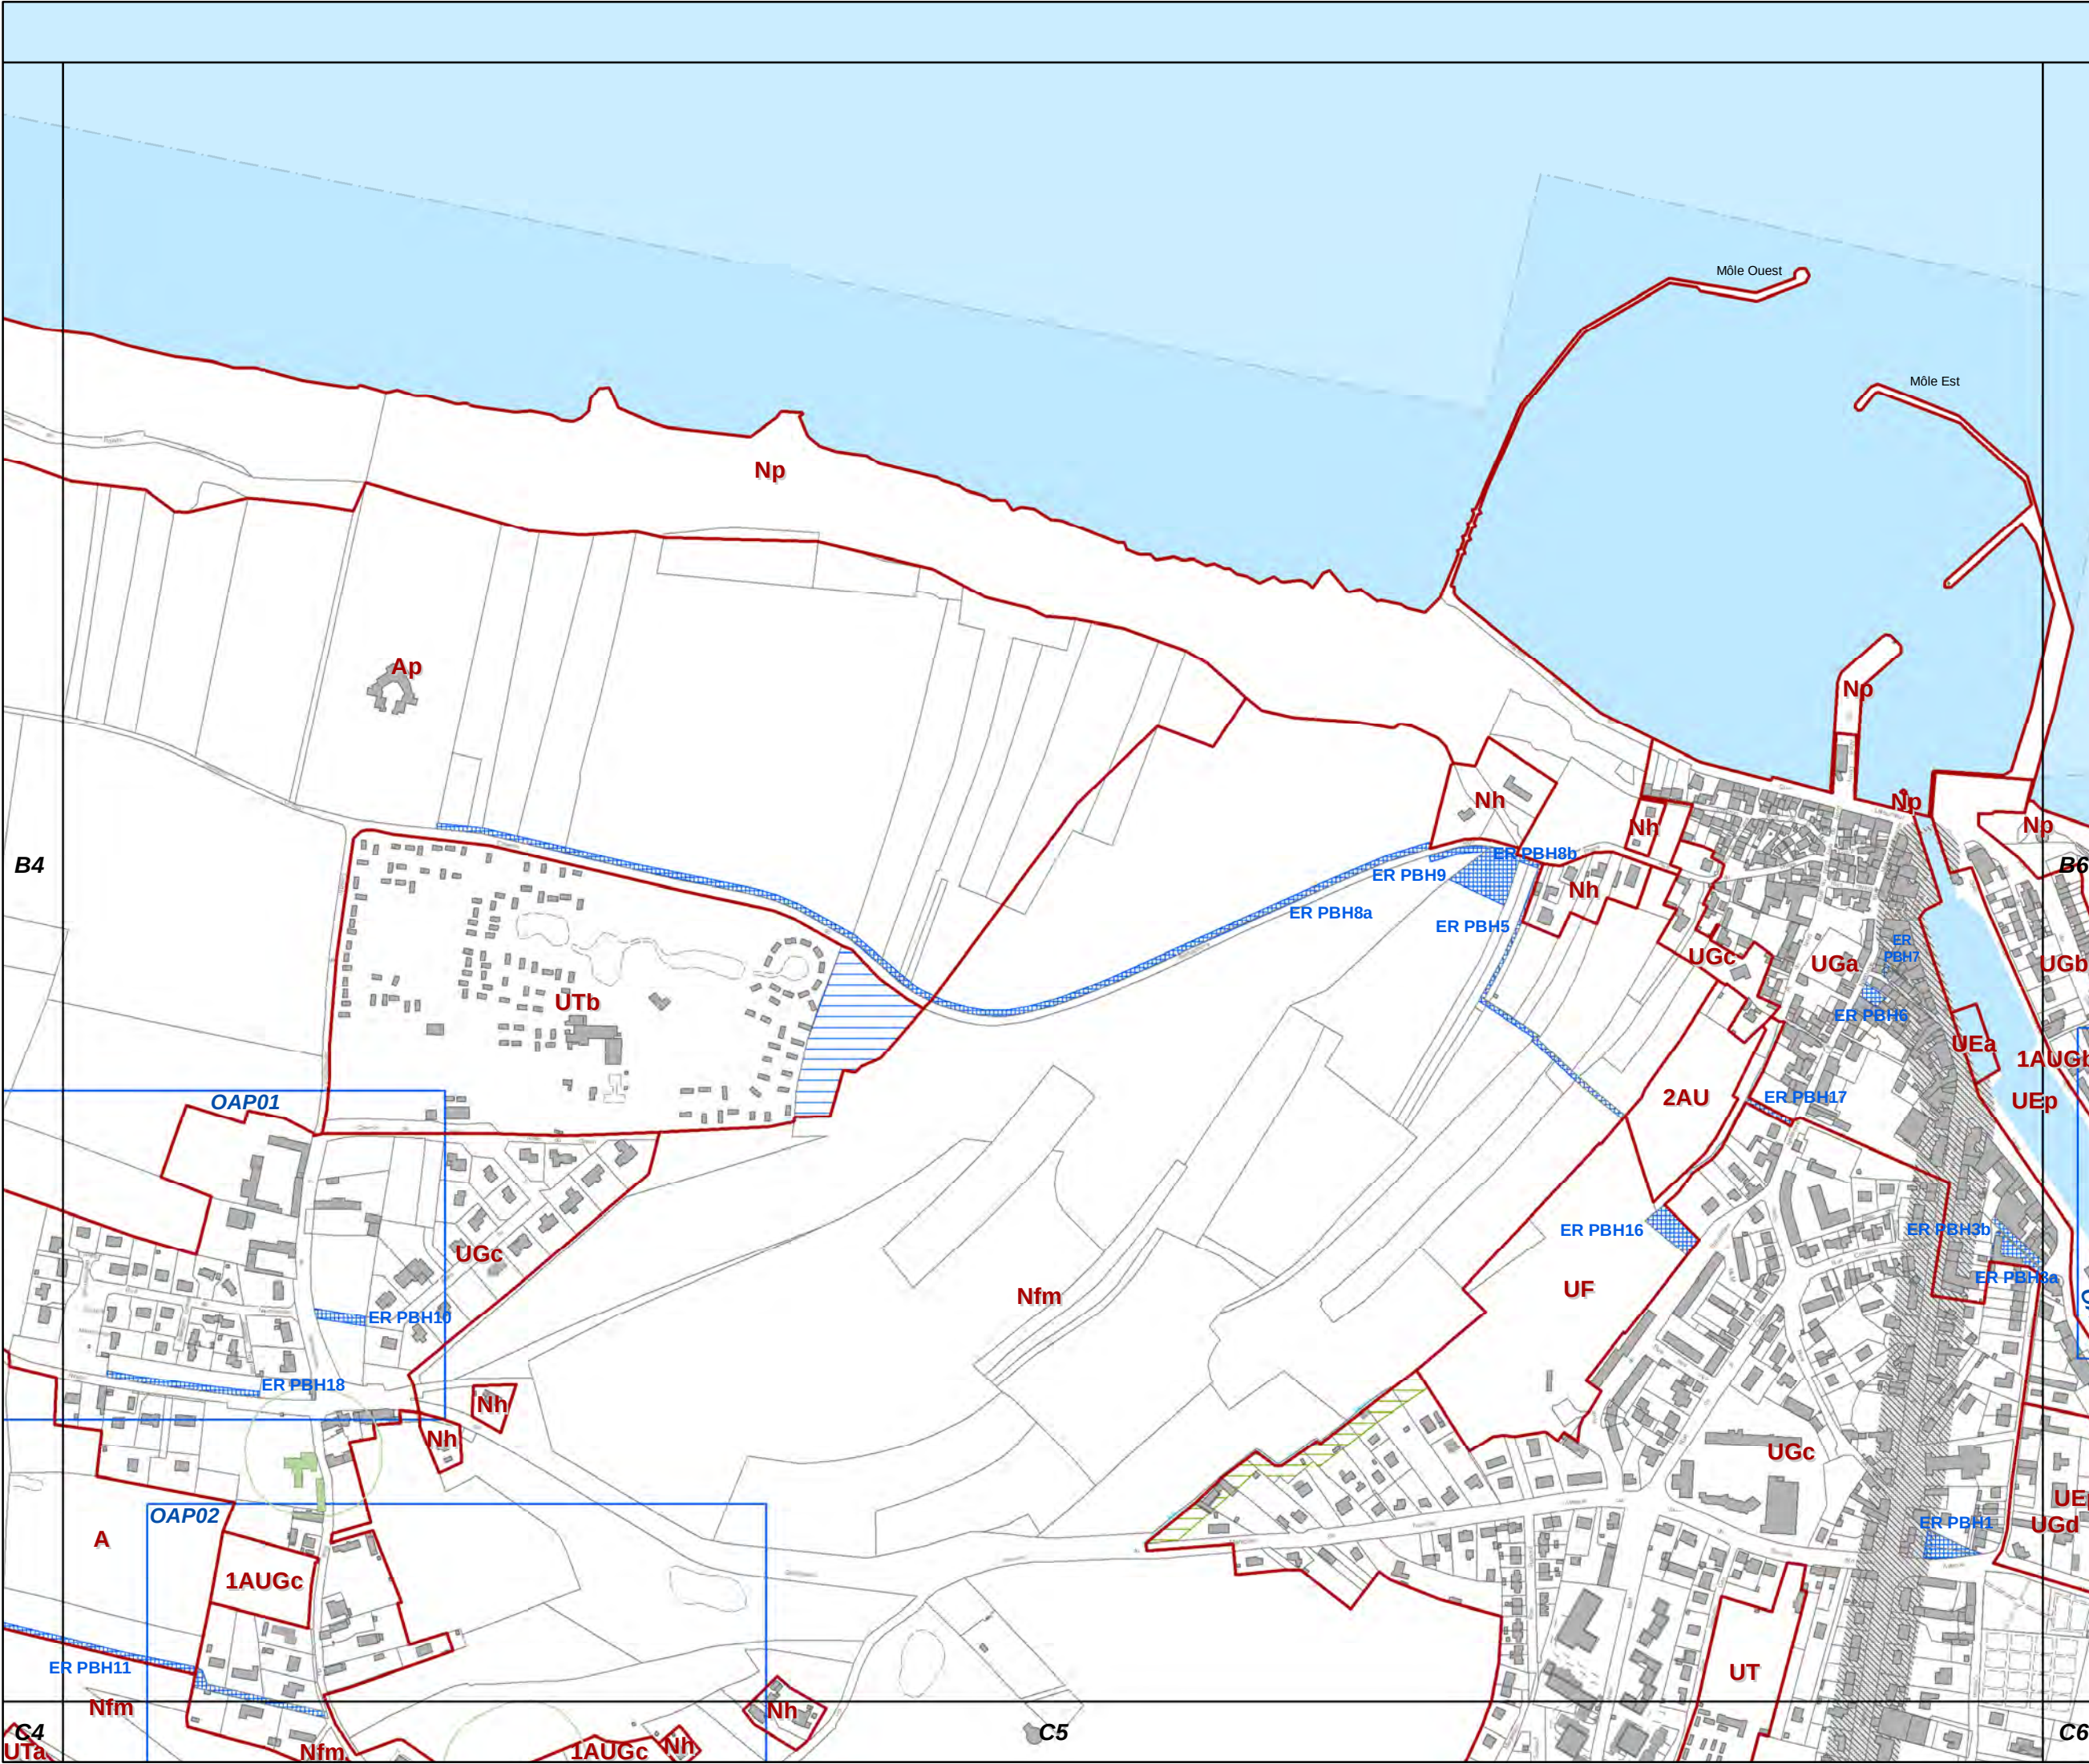



B7

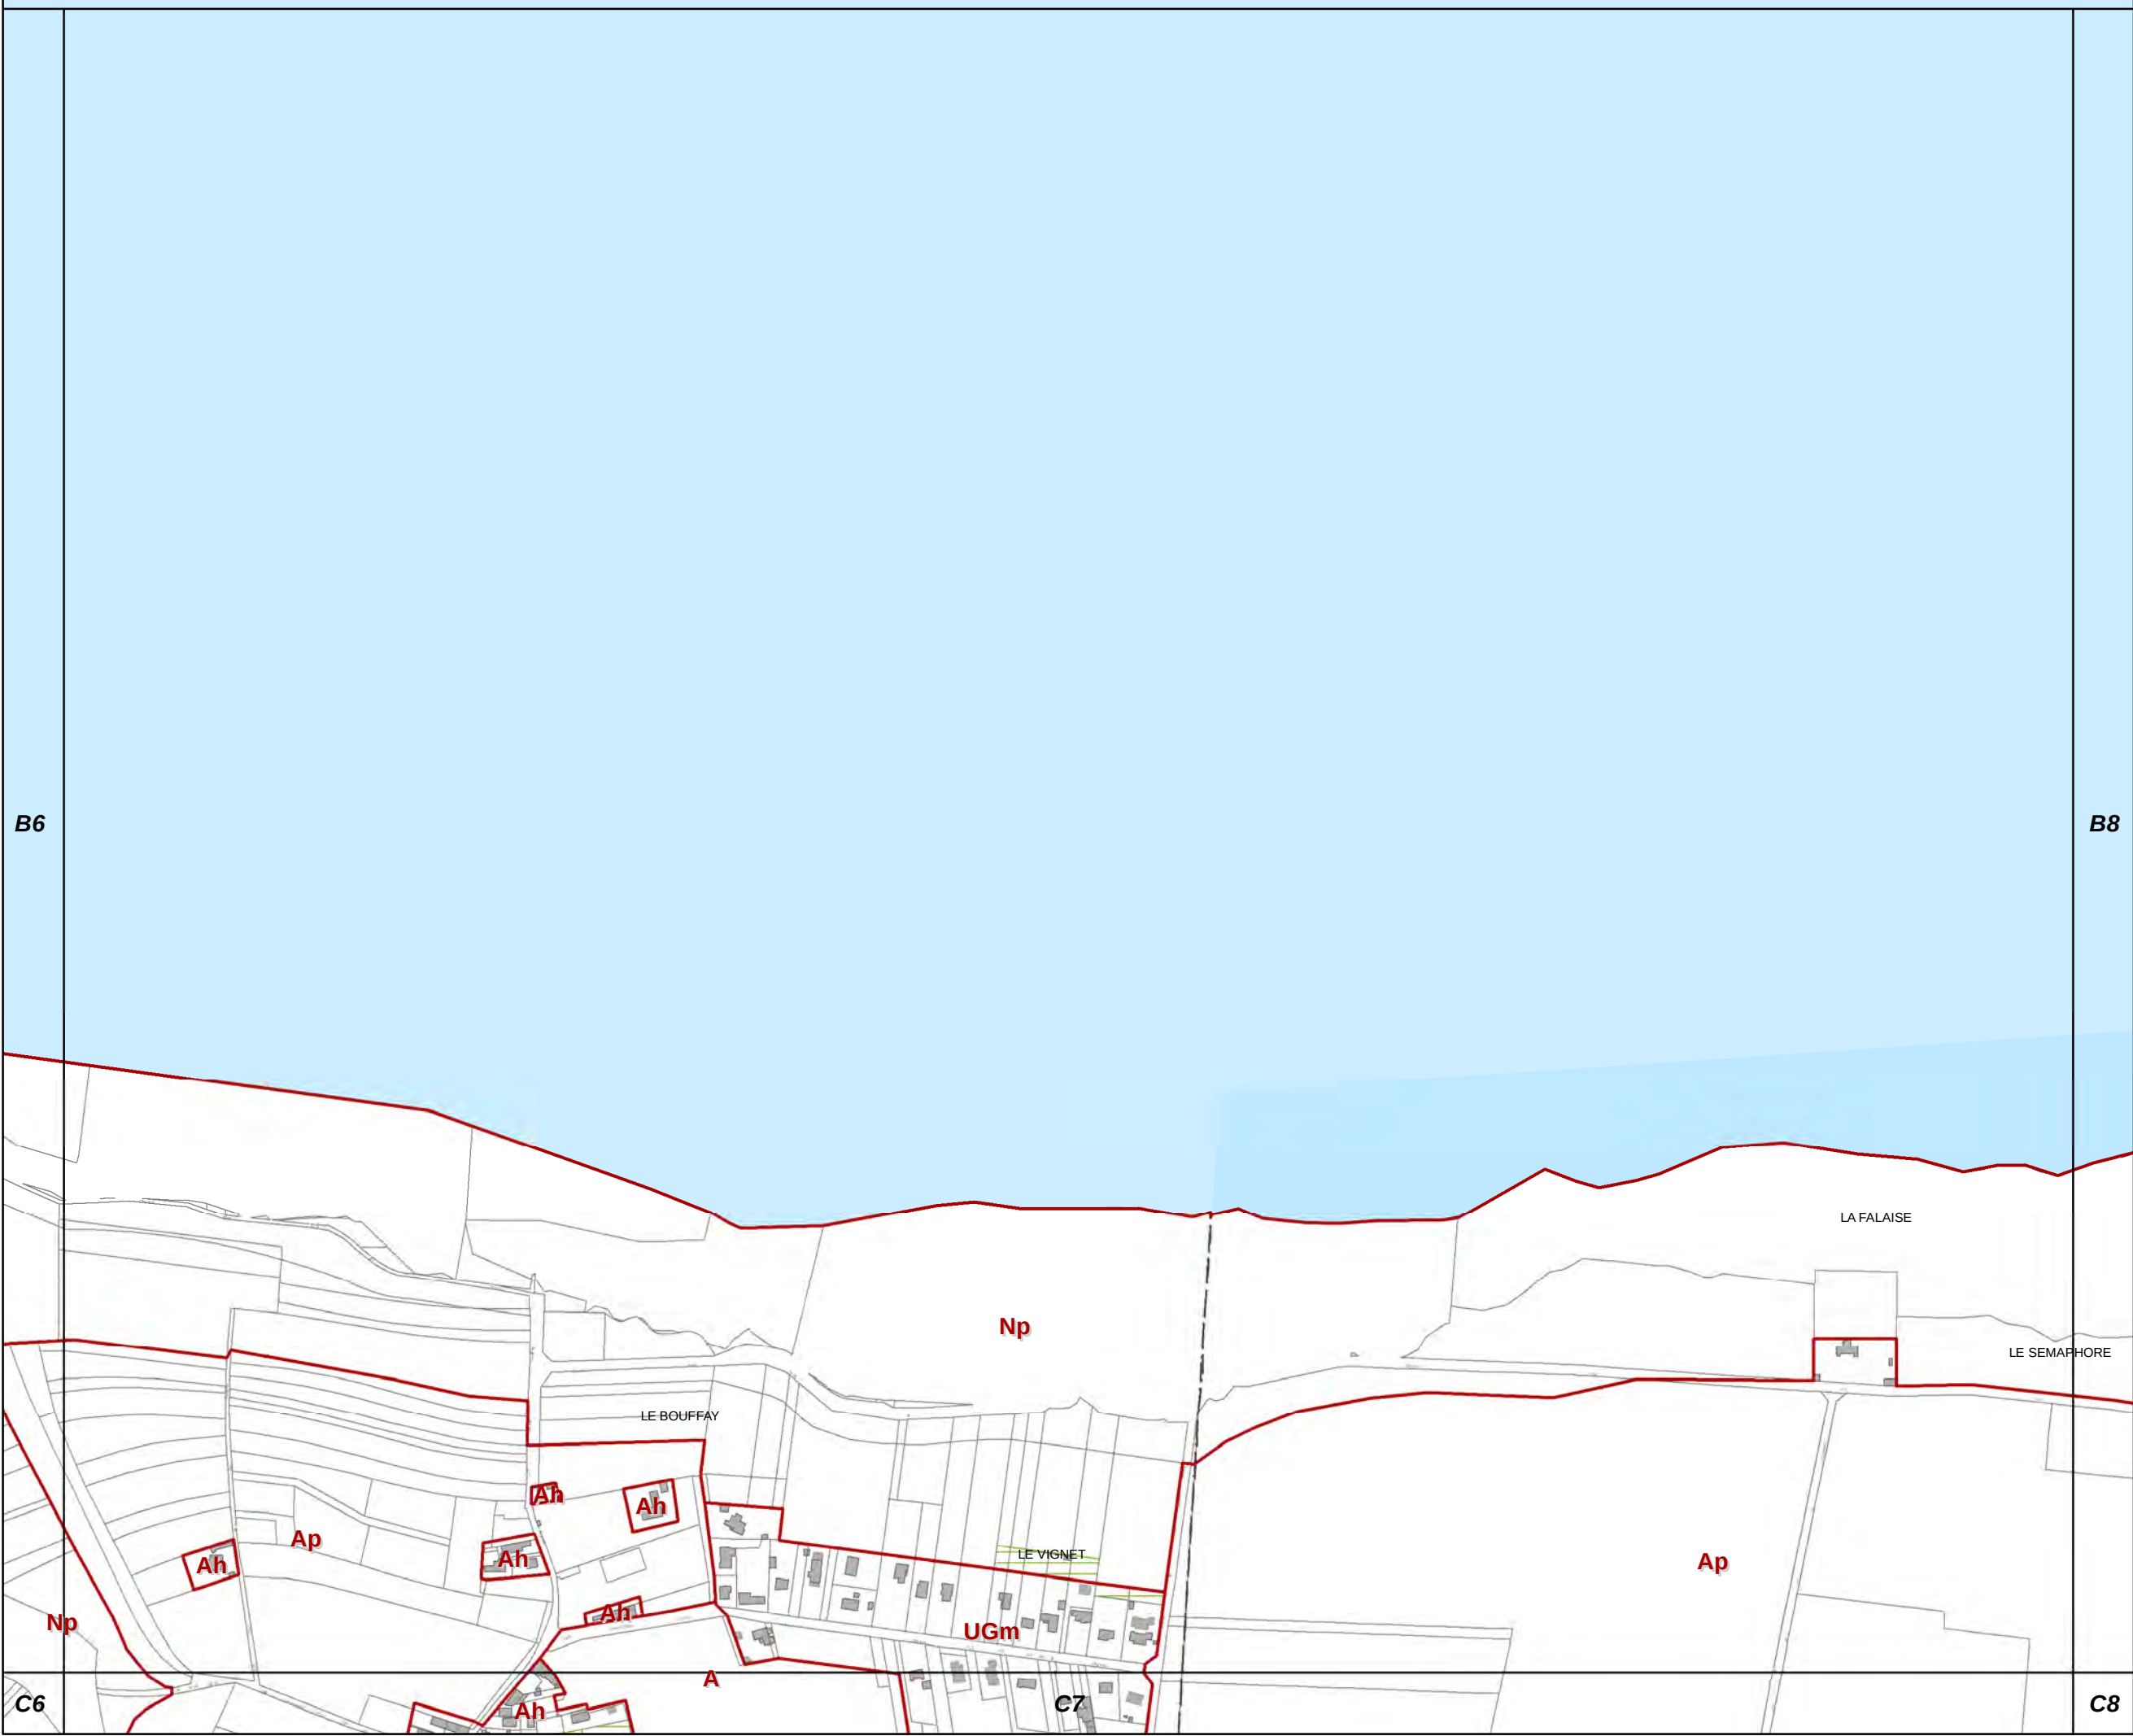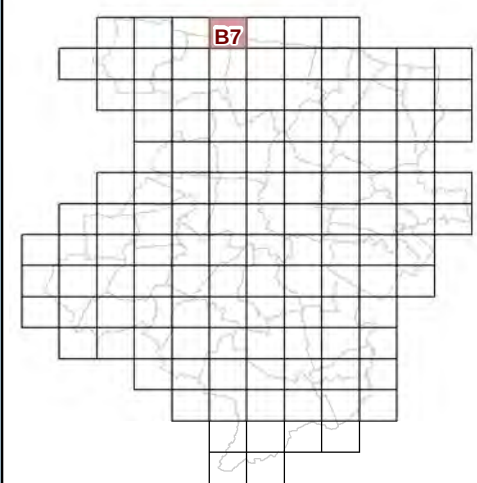


73c REGLEMENT GRAPHIQUE
et PRESCRIPTIONS
D'URBANISME
1/5000è

PLUi de BAYEUX INTERCOM
Modification n°7





B8

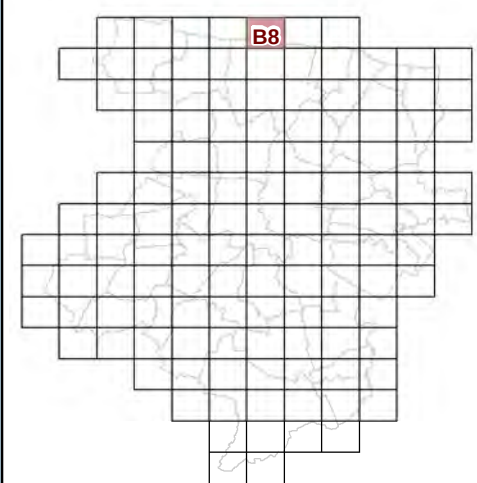

B7

B9

**73c REGLEMENT GRAPHIQUE
et PRESCRIPTIONS
D'URBANISME
1/5000è**

PLUi de BAYEUX INTERCOM

Modification n°7

LE SEMAPHORE

LA FALAISE

Marigny

MARIGNY

LE VIGNET

Ap

Ant


Np

Ap

C7


C8

C9

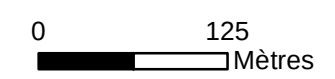



B9

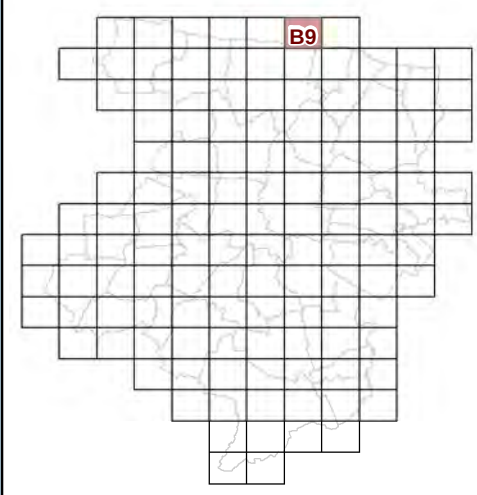



B8

B10

**73c REGLEMENT GRAPHIQUE
et PRESCRIPTIONS
D'URBANISME
1/5000è**


PLUi de BAYEUX INTERCOM

Modification n°7

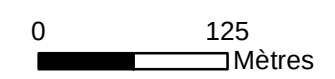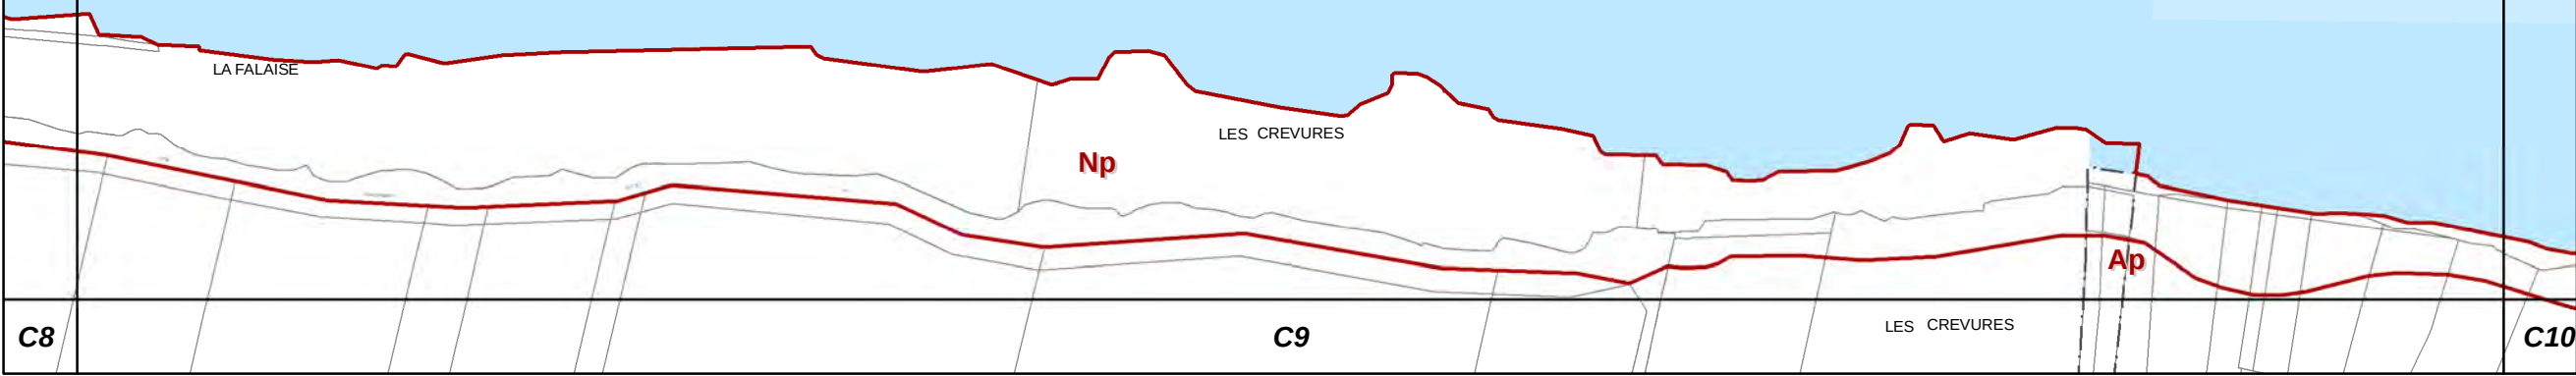



B10

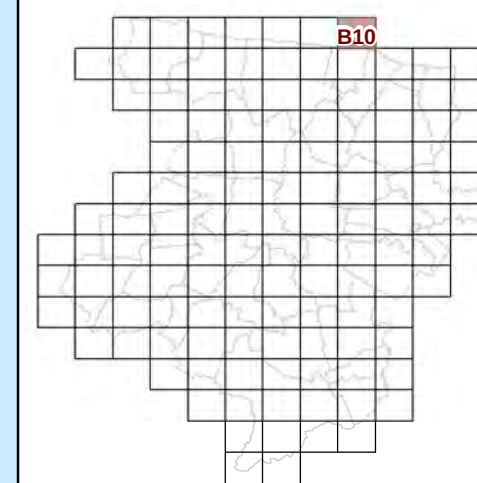

B9

**73c REGLEMENT GRAPHIQUE
et PRESCRIPTIONS
D'URBANISME
1/5000è**

PLUi de BAYEUX INTERCOM

Modification n°7


C9

C10

C11


Np

Ap

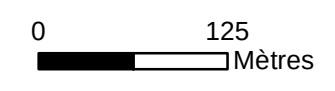



C3

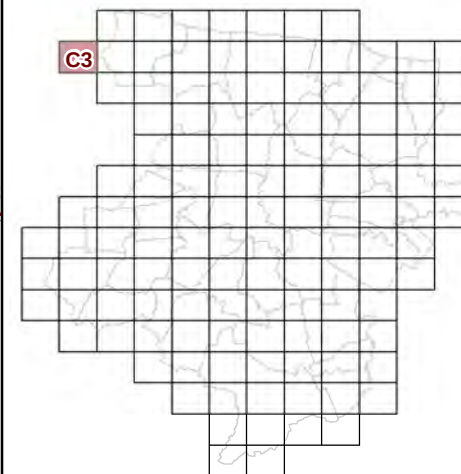

Np

B4

C4

D4

**73c REGLEMENT GRAPHIQUE
et PRESCRIPTIONS
D'URBANISME
1/5000è**

PLUi de BAYEUX INTERCOM


Modification n°7



0 125 Mètres





C4

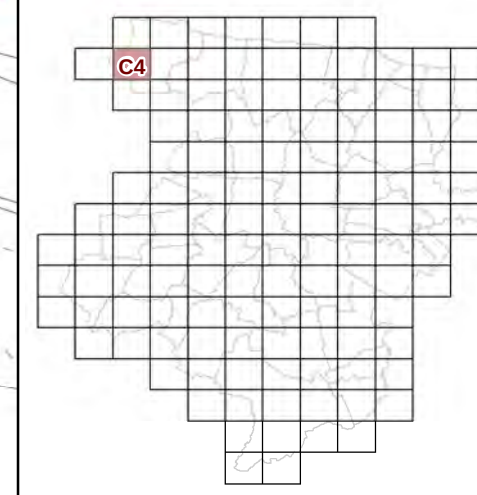


73c REGLEMENT GRAPHIQUE
et PRESCRIPTIONS
D'URBANISME
1/5000è

PLUi de BAYEUX INTERCOM
Modification n°7

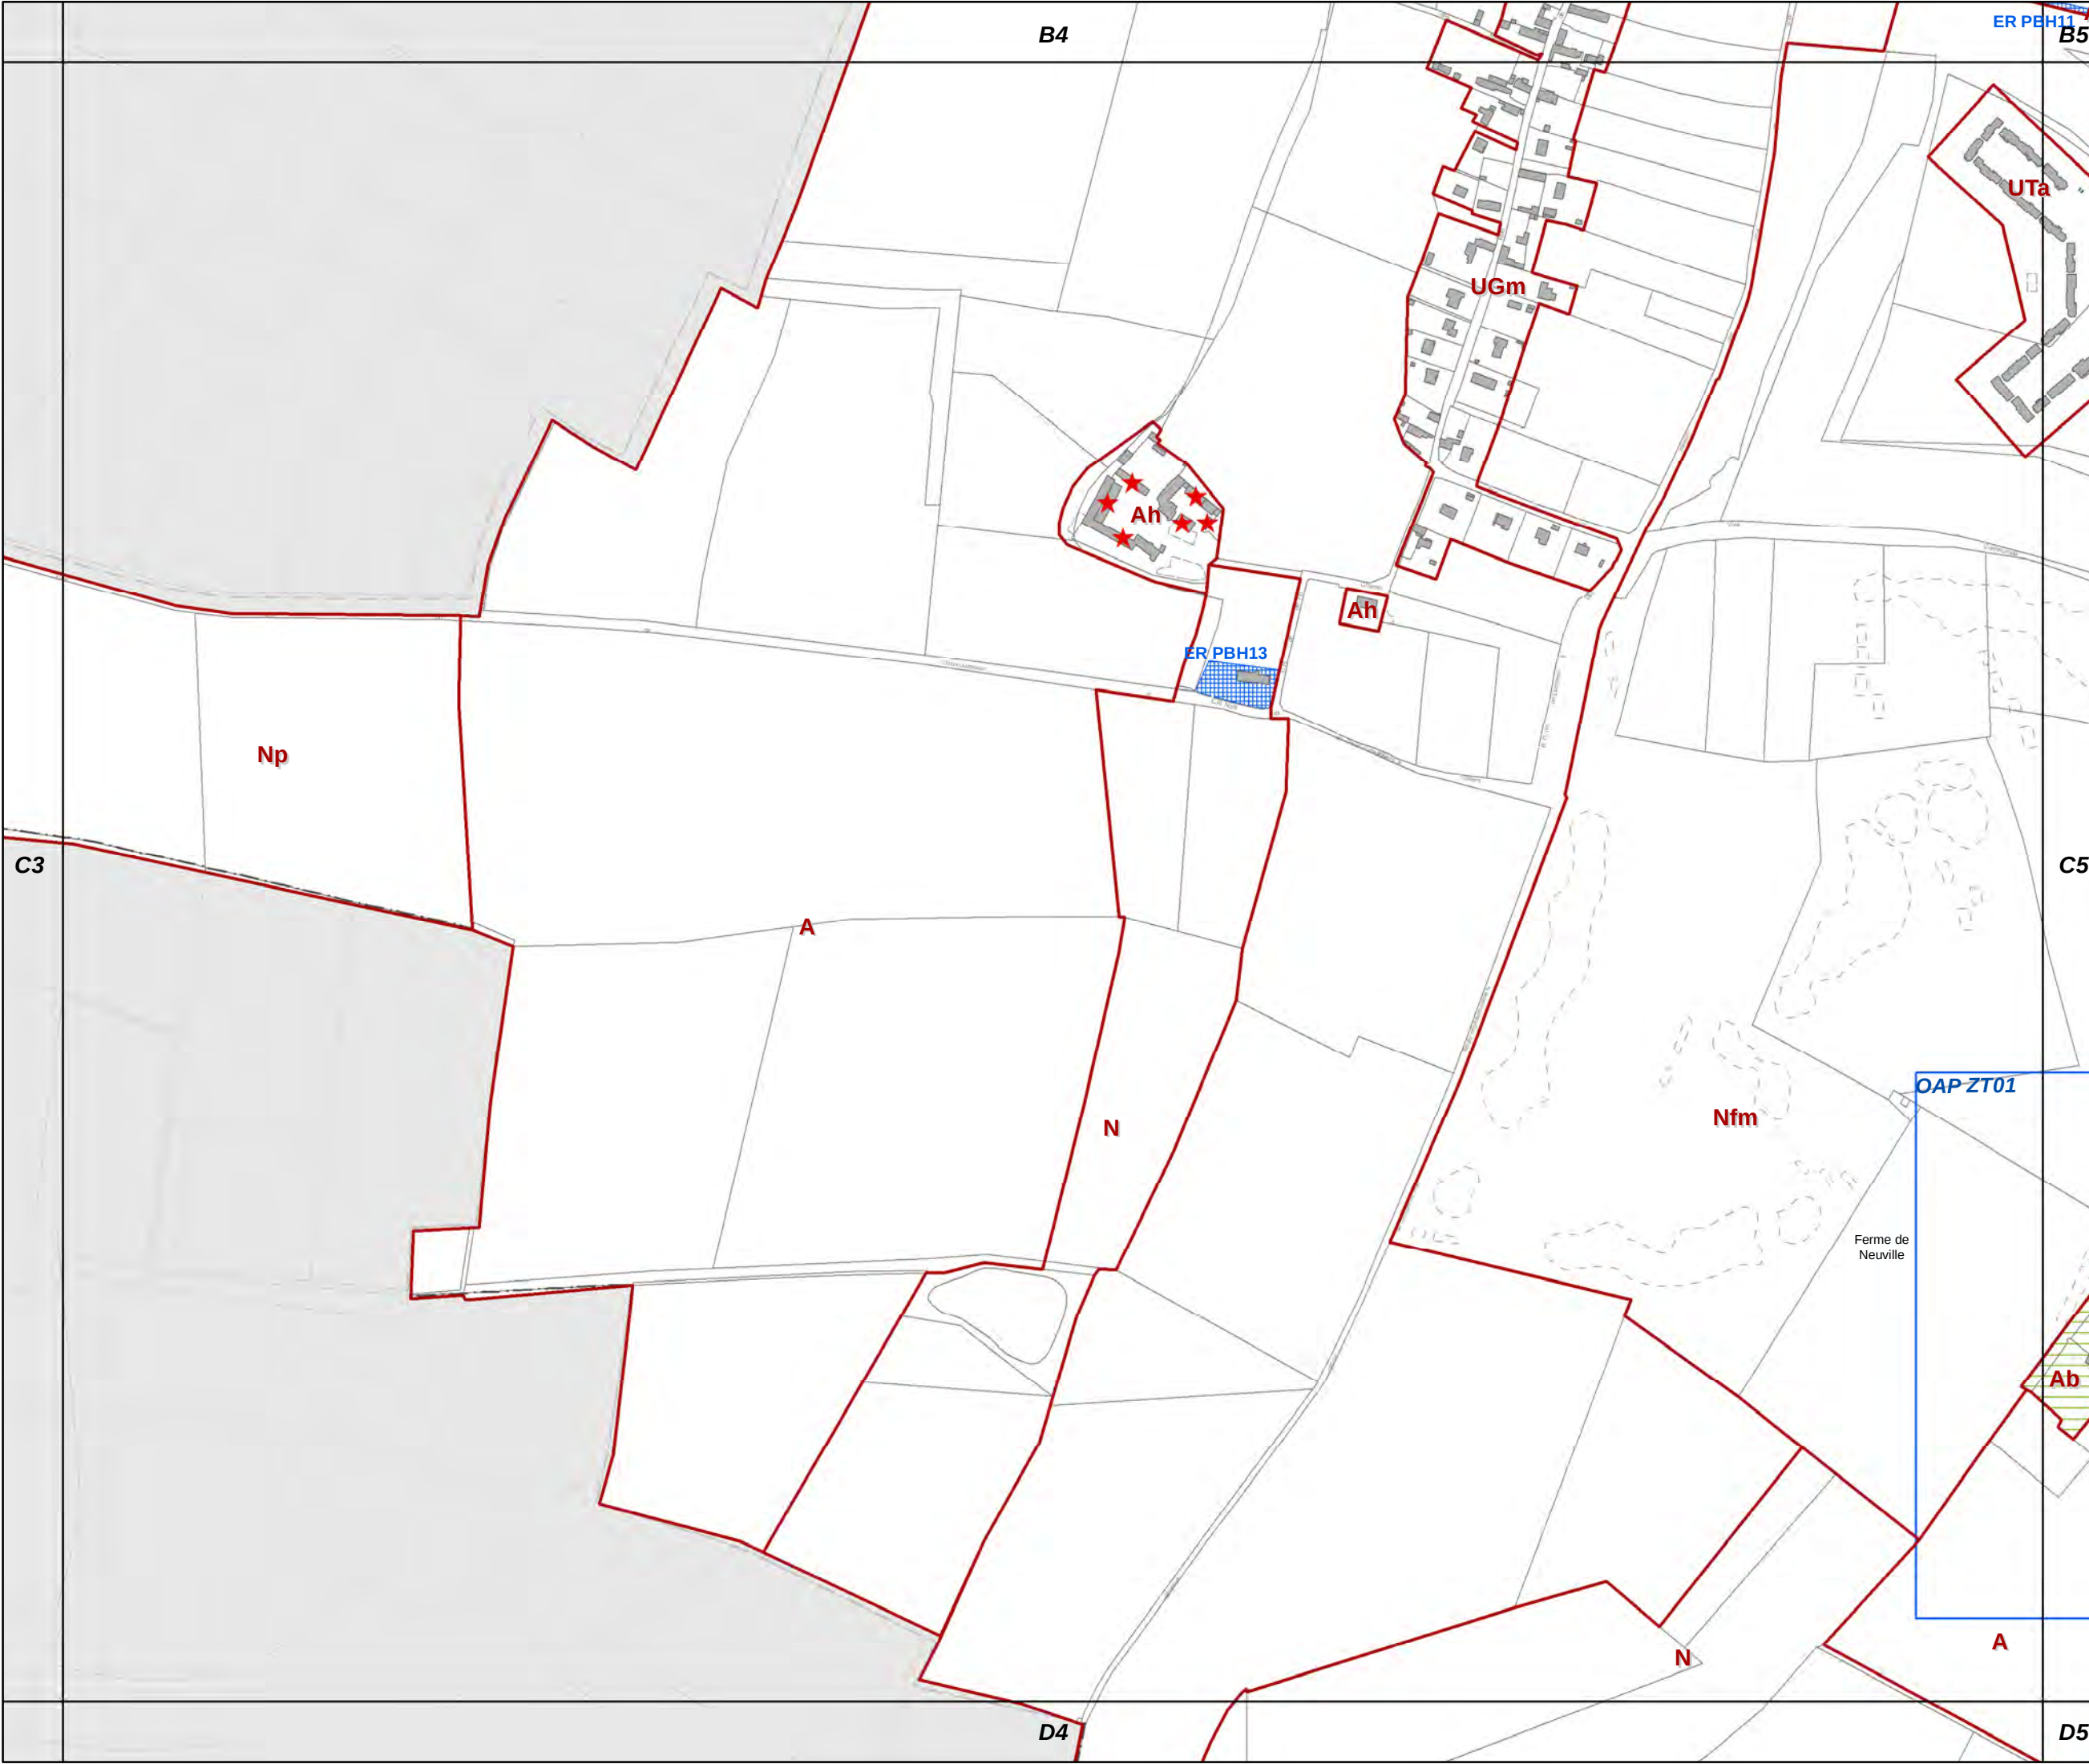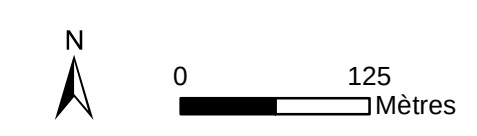




Modification n°7

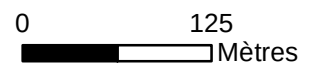




PLUi de BAYEUX INTERCOM

Modification n°7

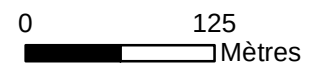



C7

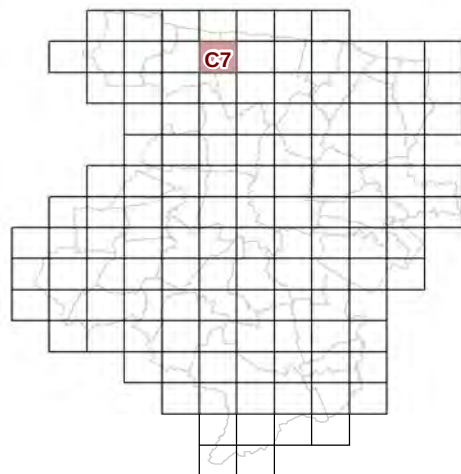


**73c REGLEMENT GRAPHIQUE
et PRESCRIPTIONS
D'URBANISME
1/5000è**


PLUi de BAYEUX INTERCOM

Modification n°7




0 125 Mètres

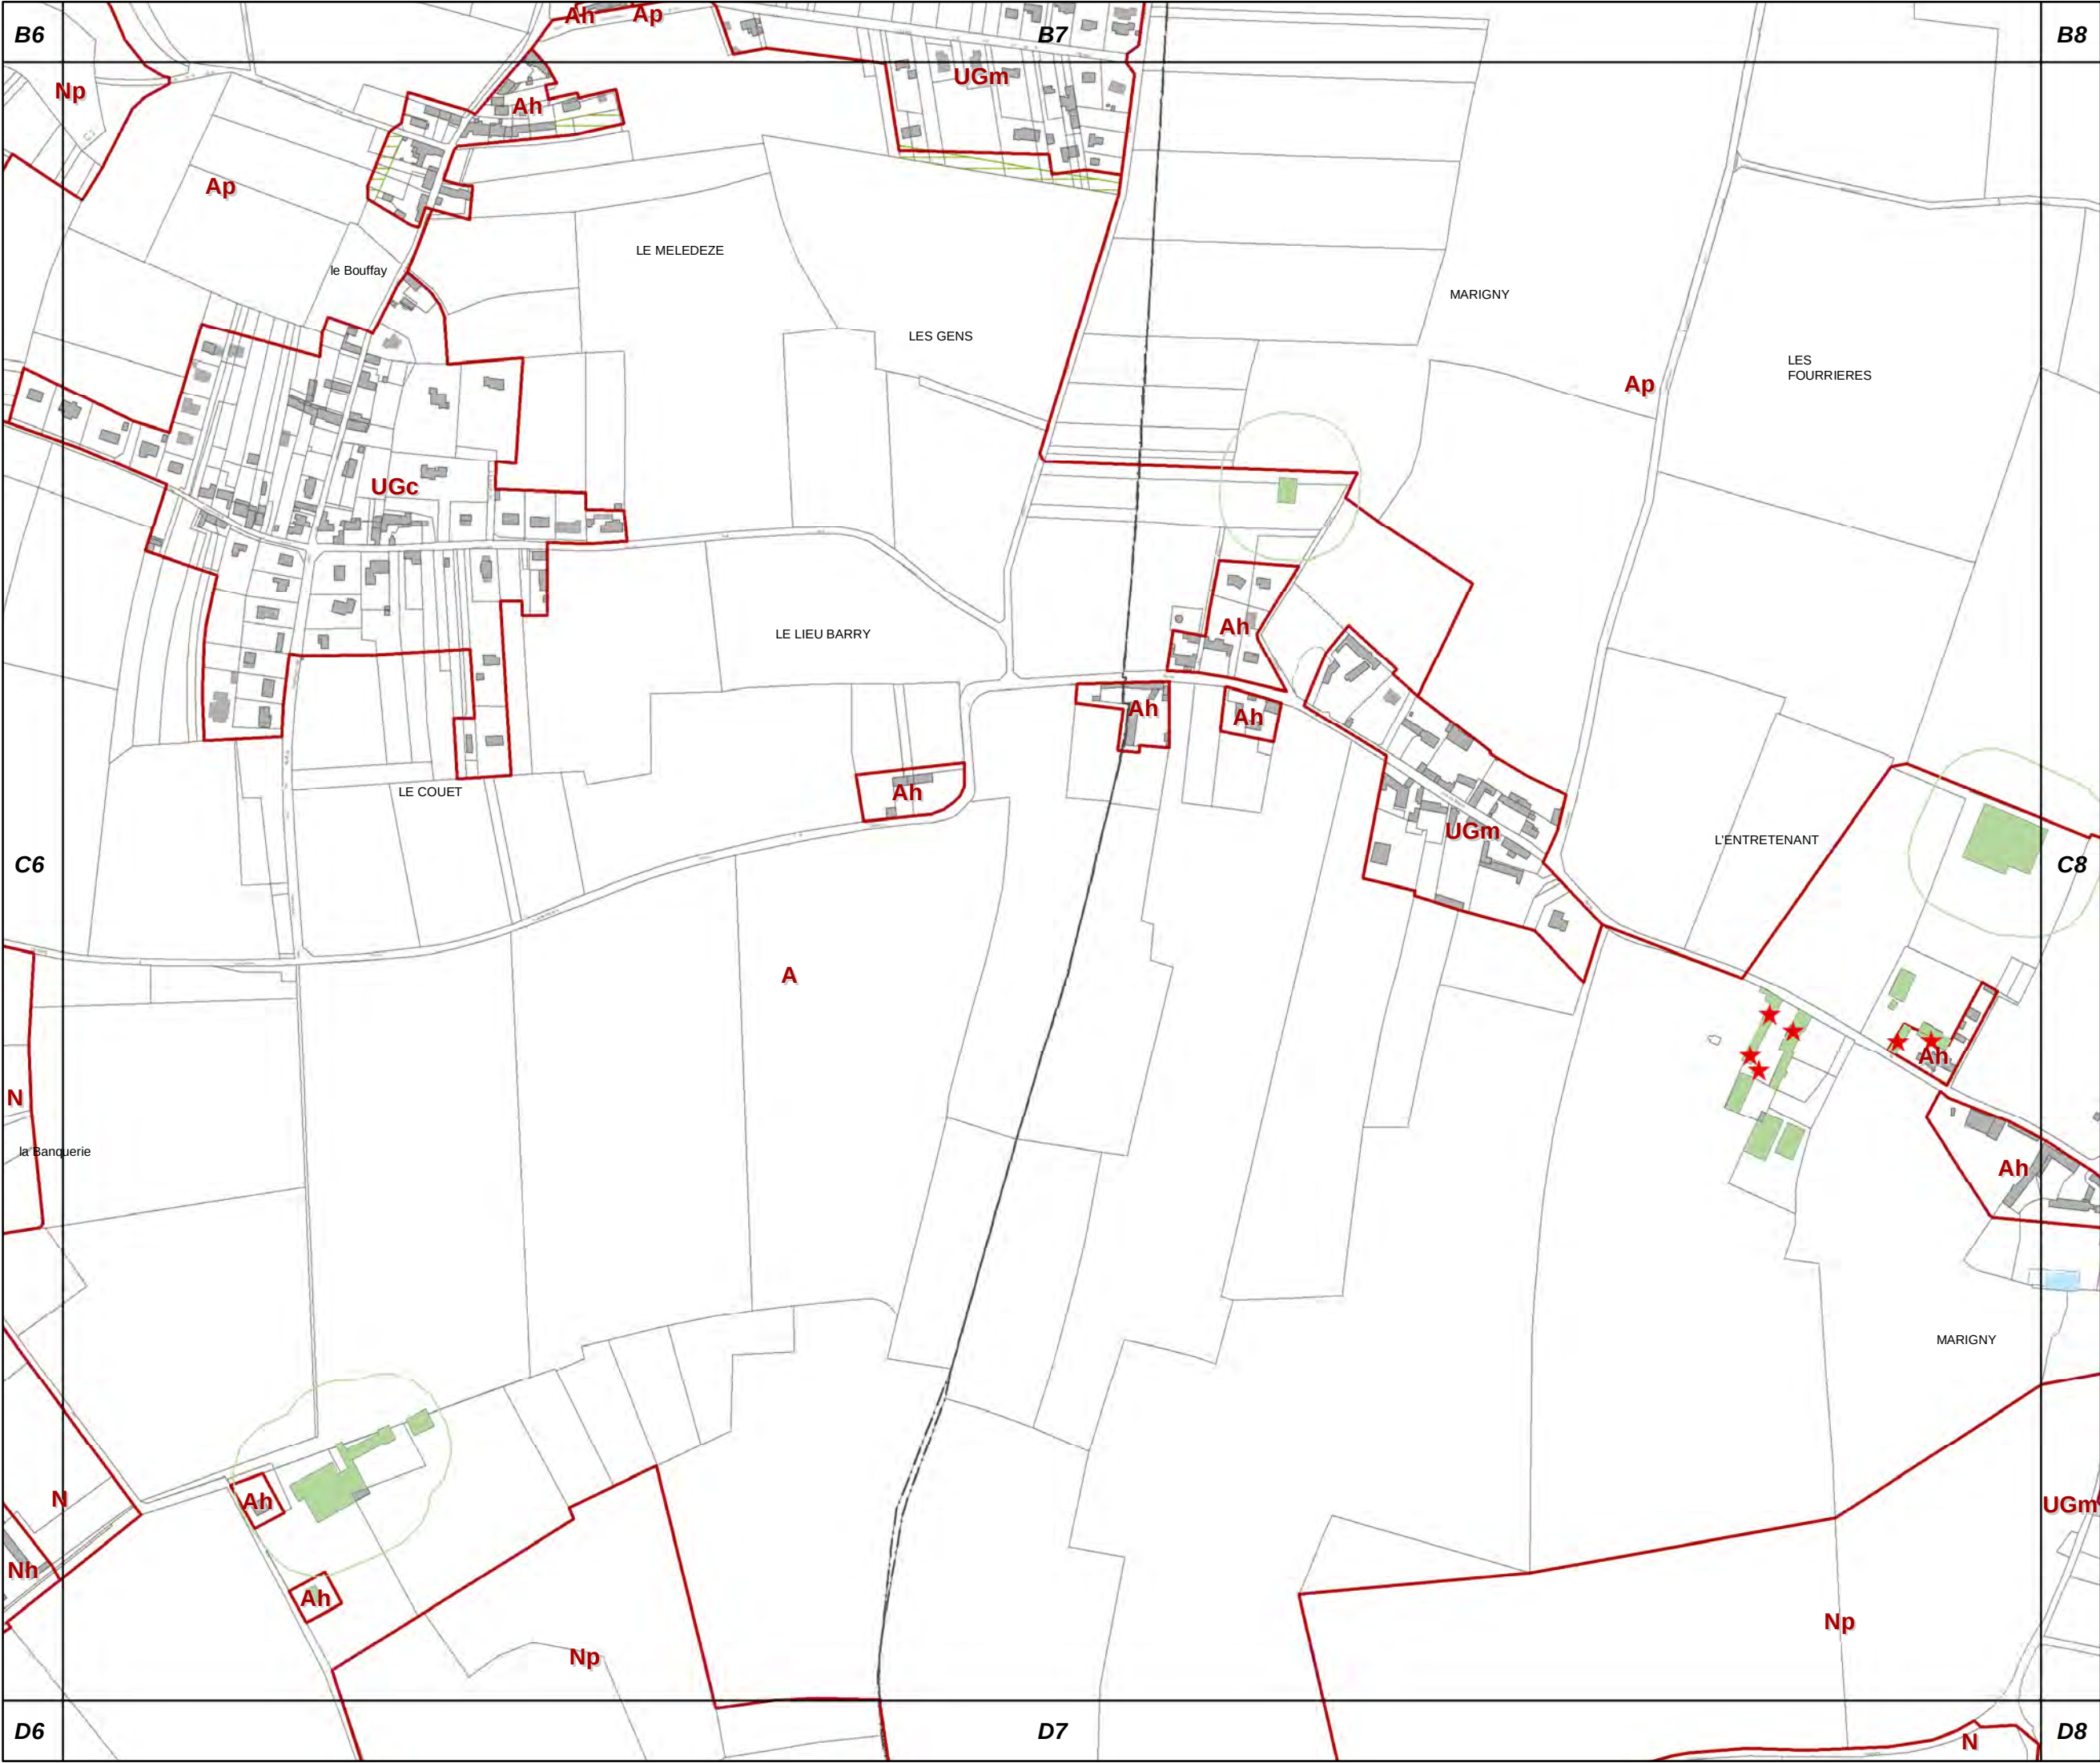

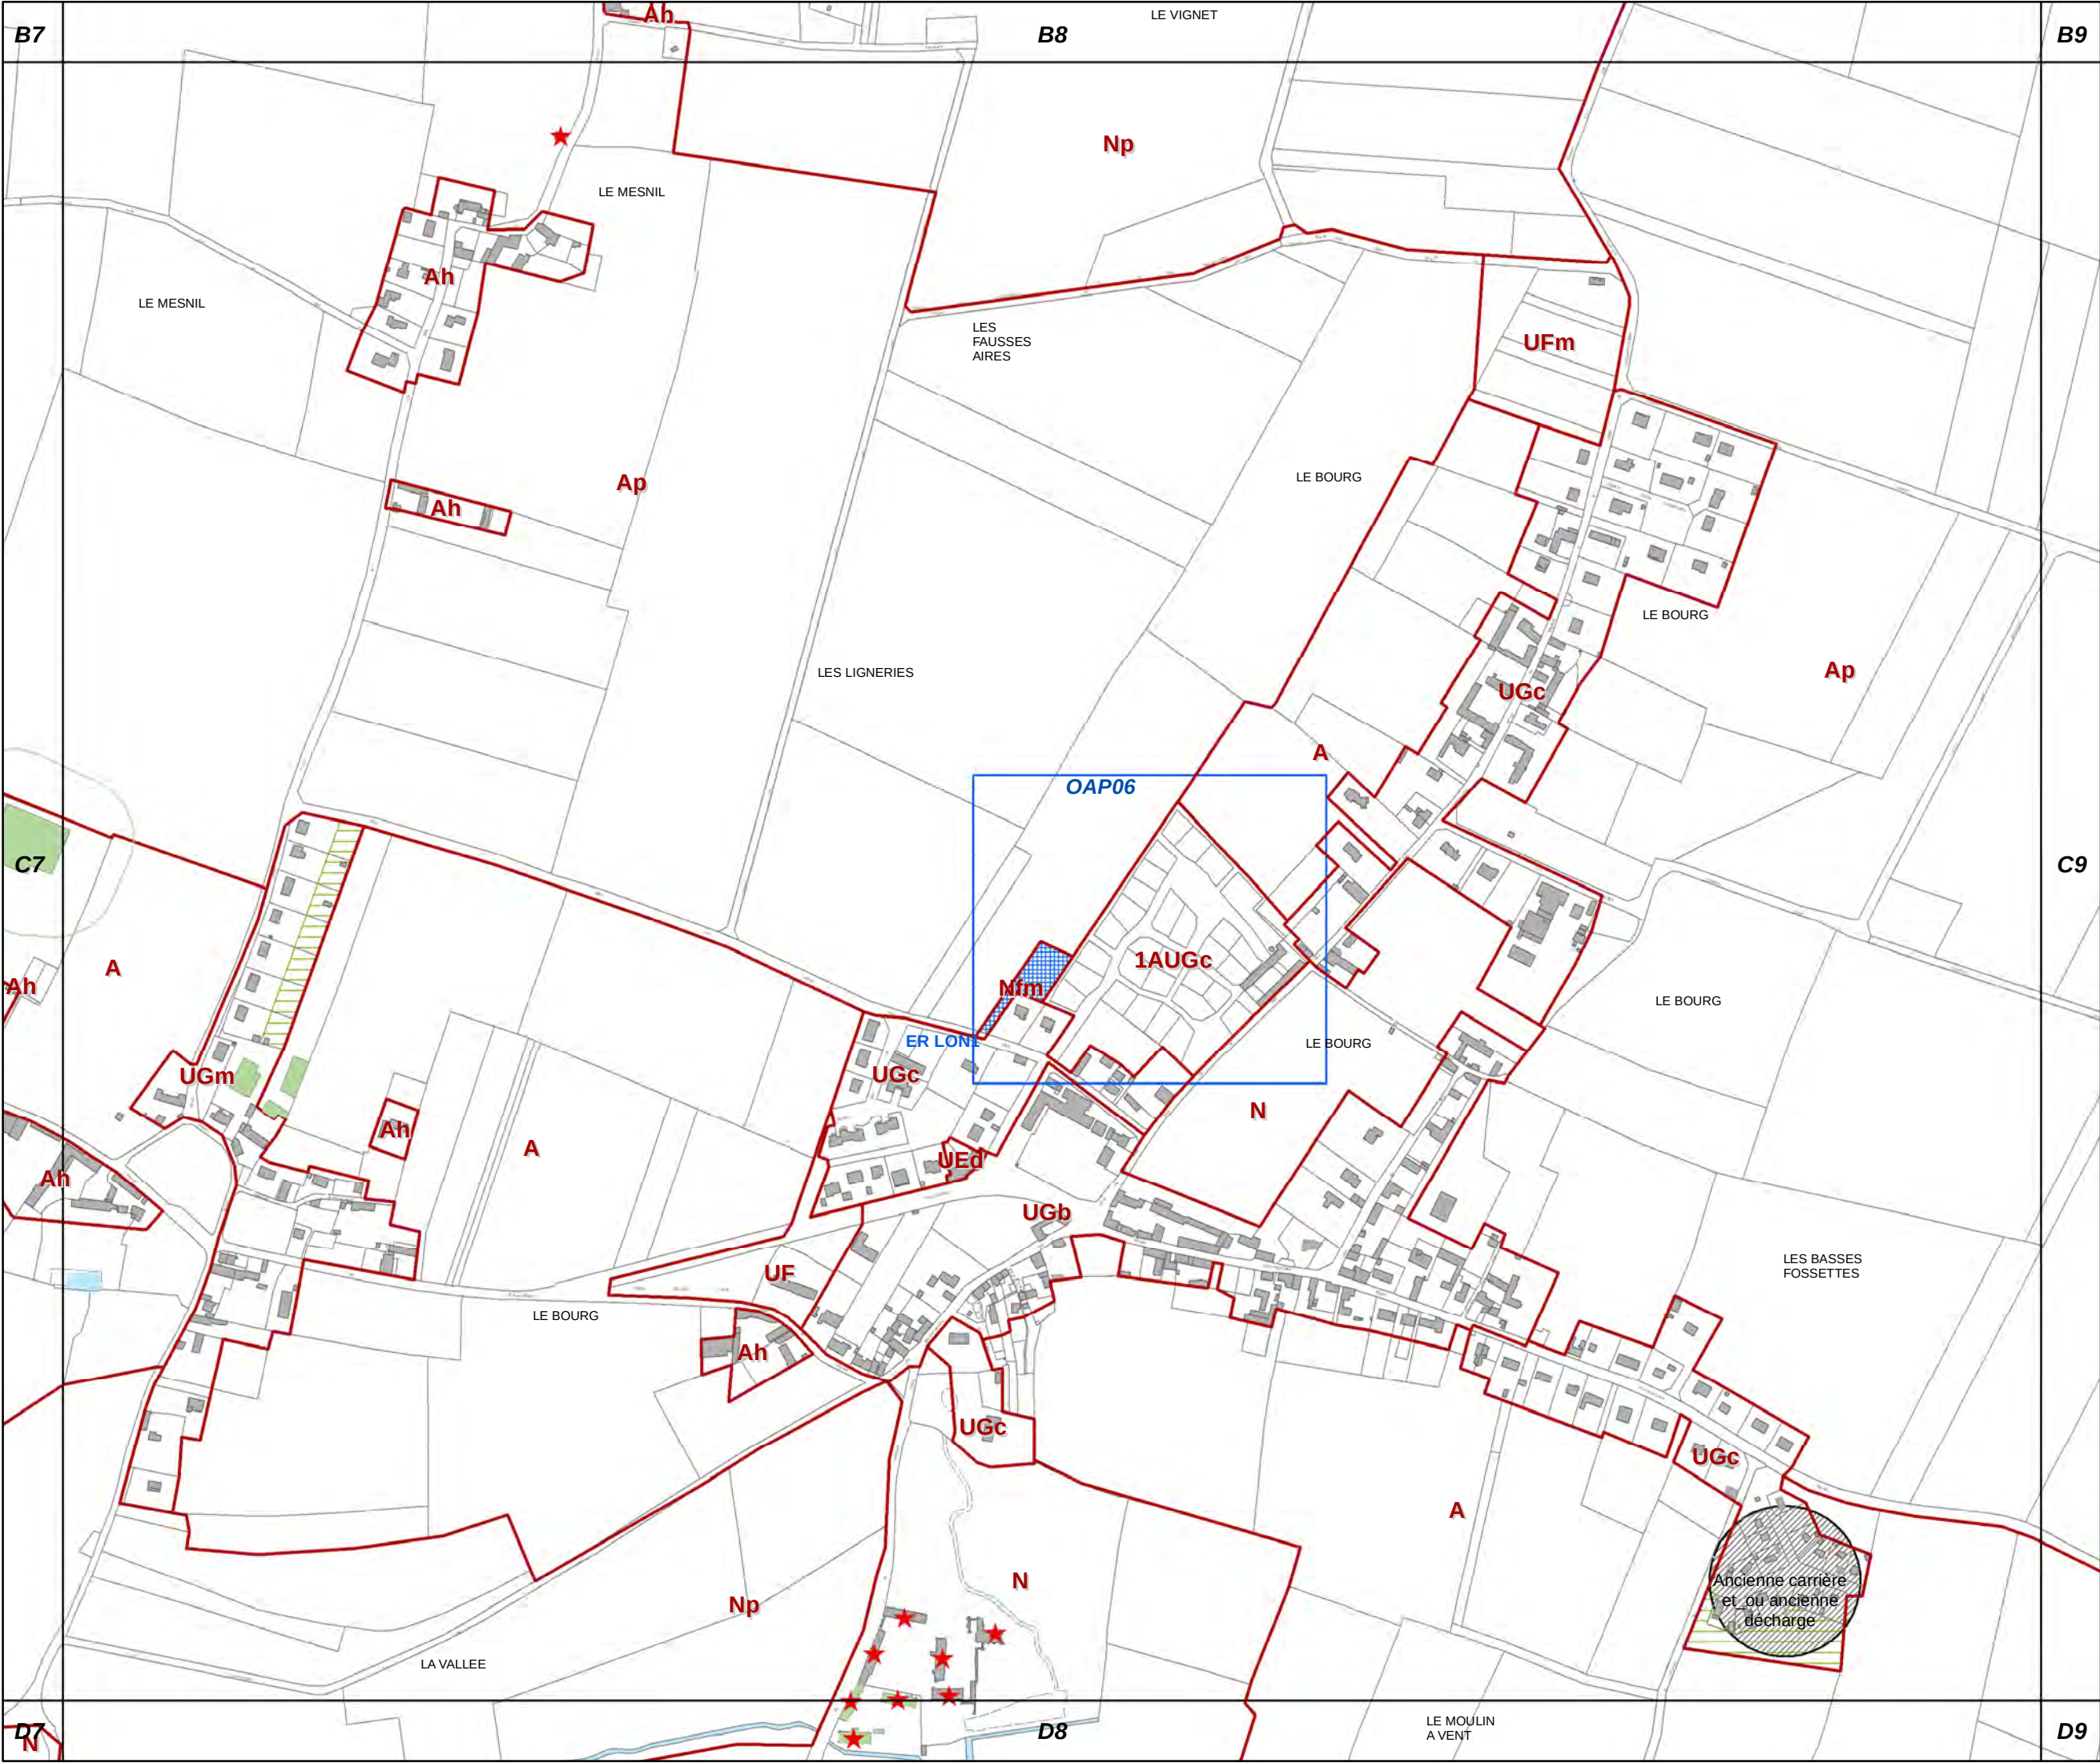


C8

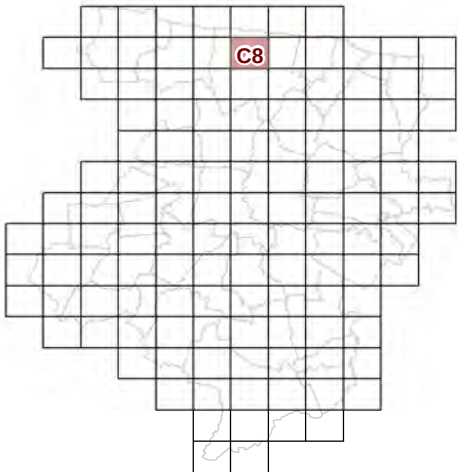


**73c REGLEMENT GRAPHIQUE
et PRESCRIPTIONS
D'URBANISME
1/5000è**


PLUi de BAYEUX INTERCOM

Modification n°7

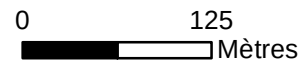

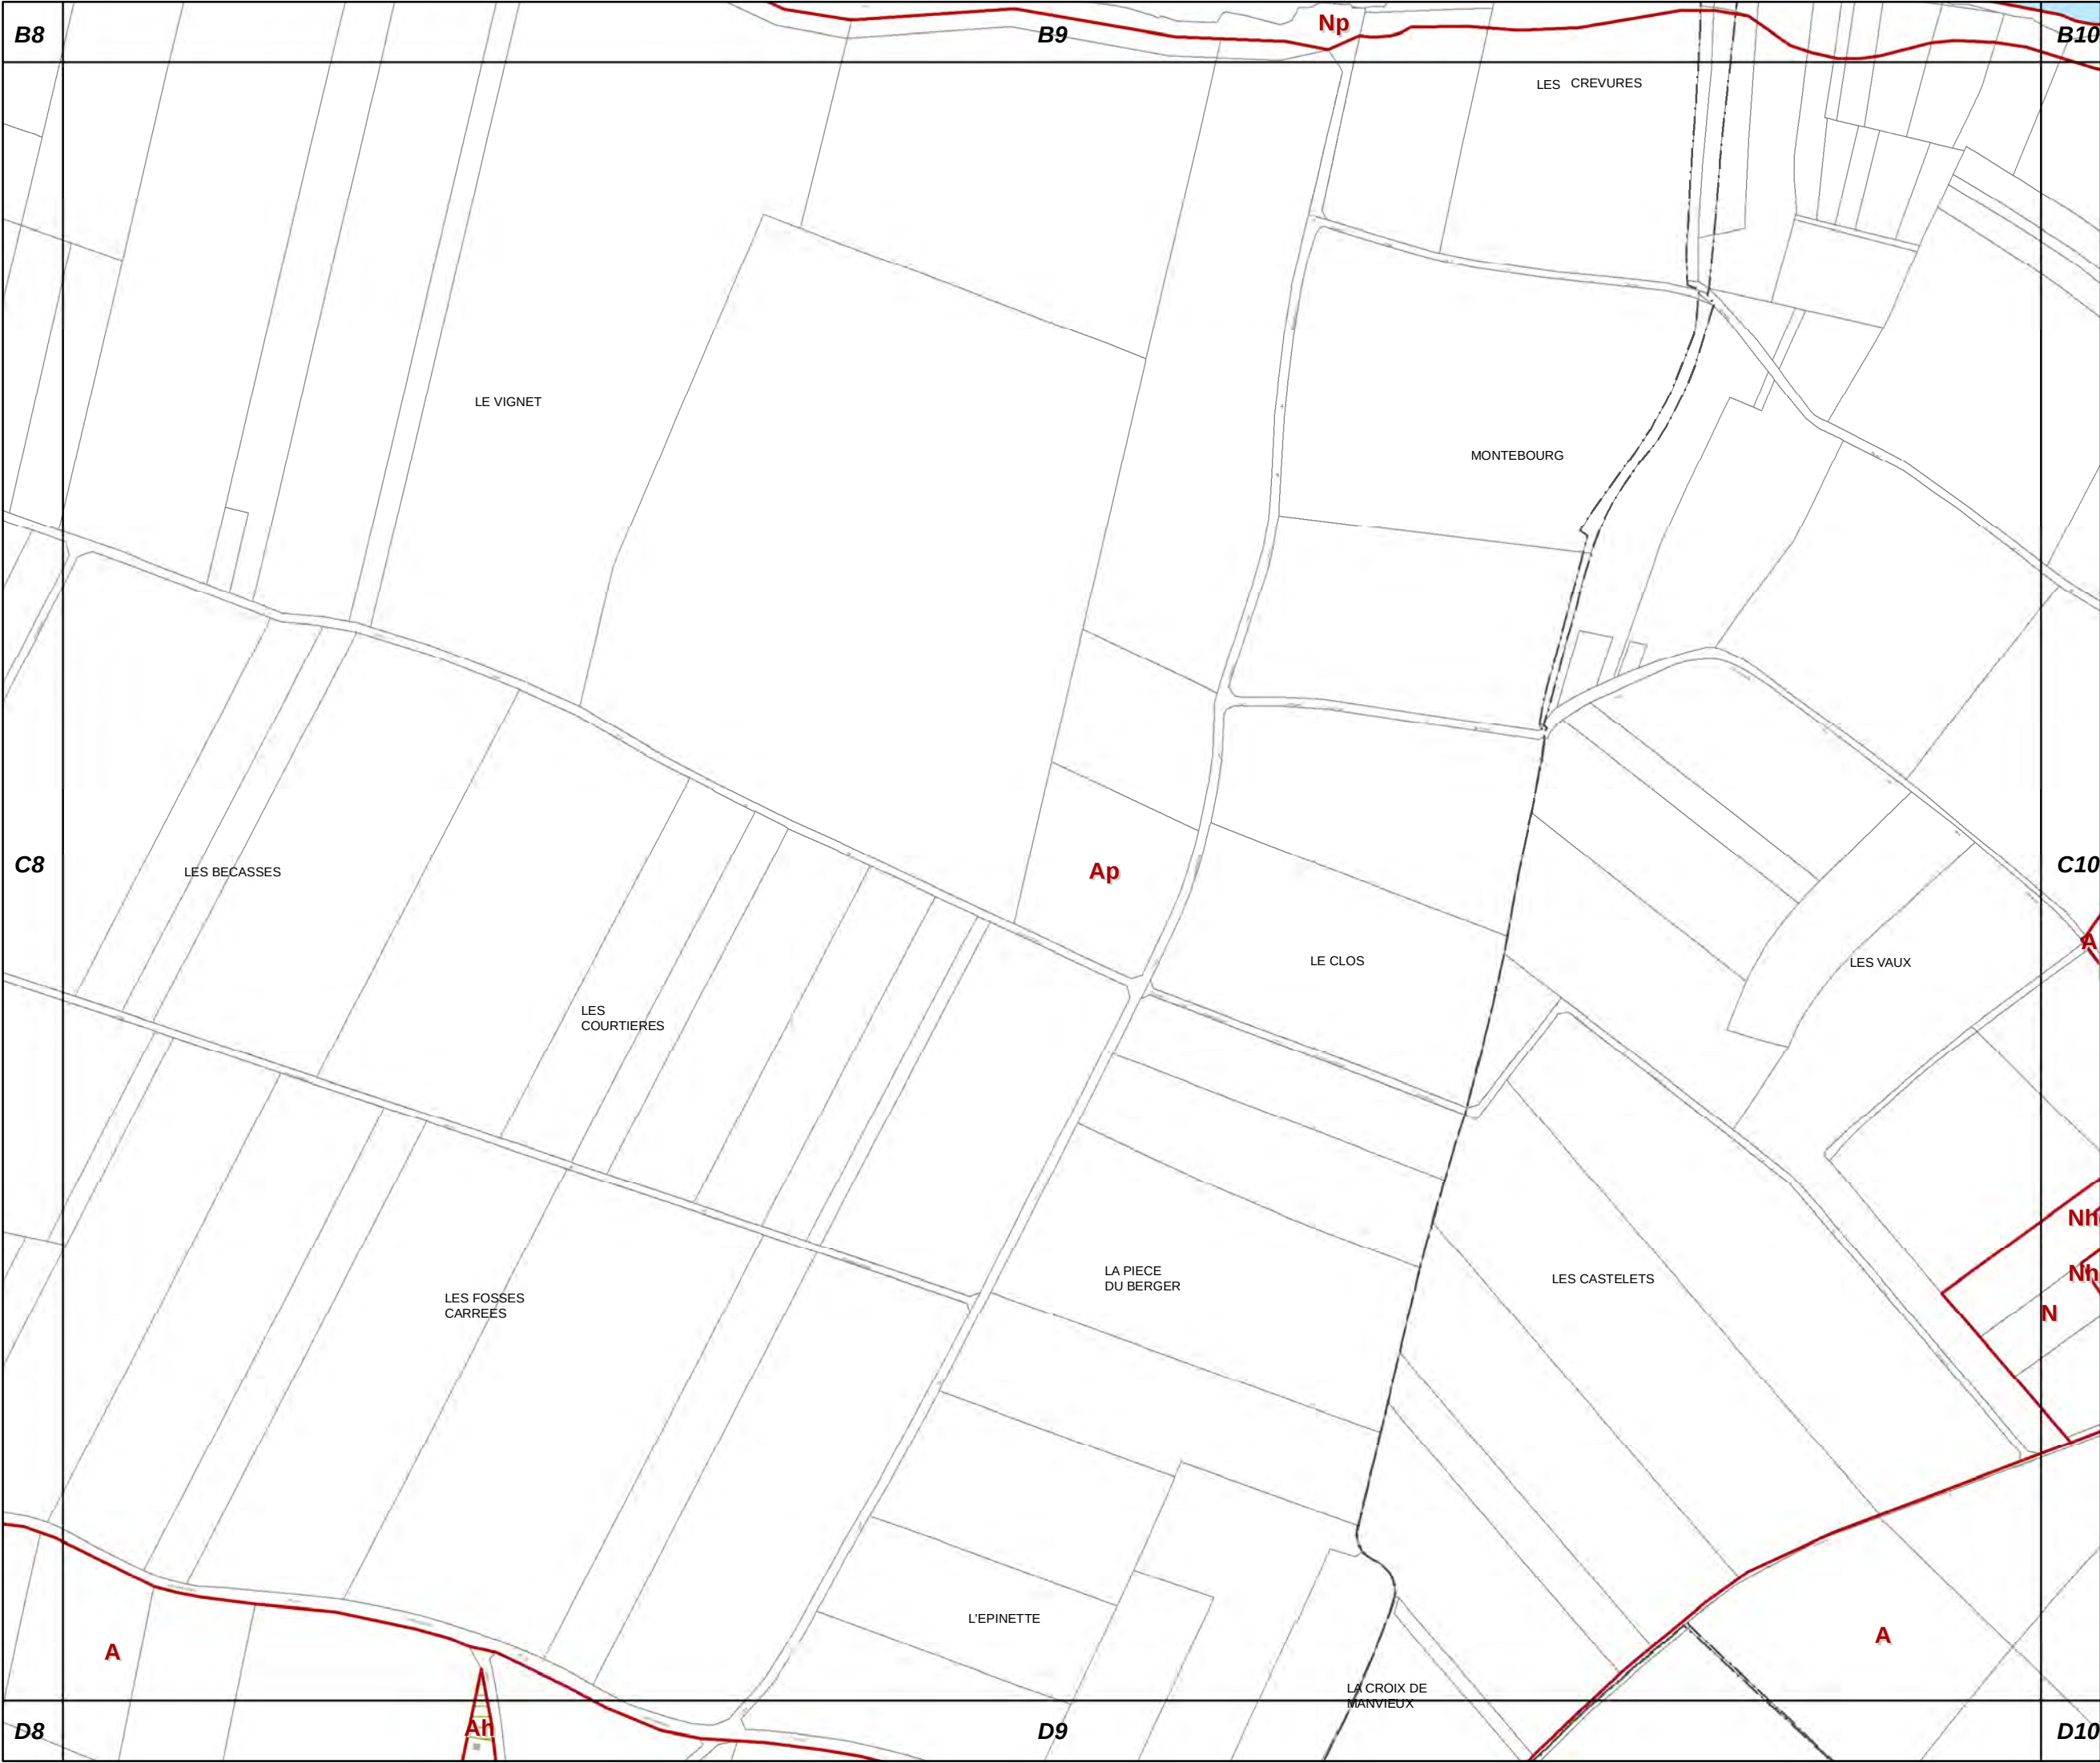


C9

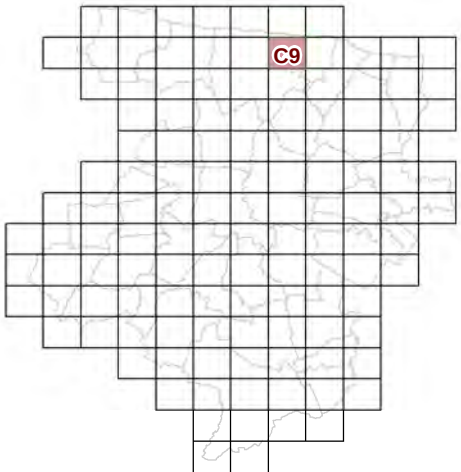


73c REGLEMENT GRAPHIQUE
et PRESCRIPTIONS
D'URBANISME
1/5000è


PLUi de BAYEUX INTERCOM
Modification n°7

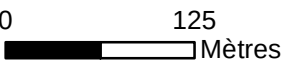



Modification n°7

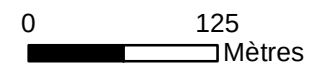


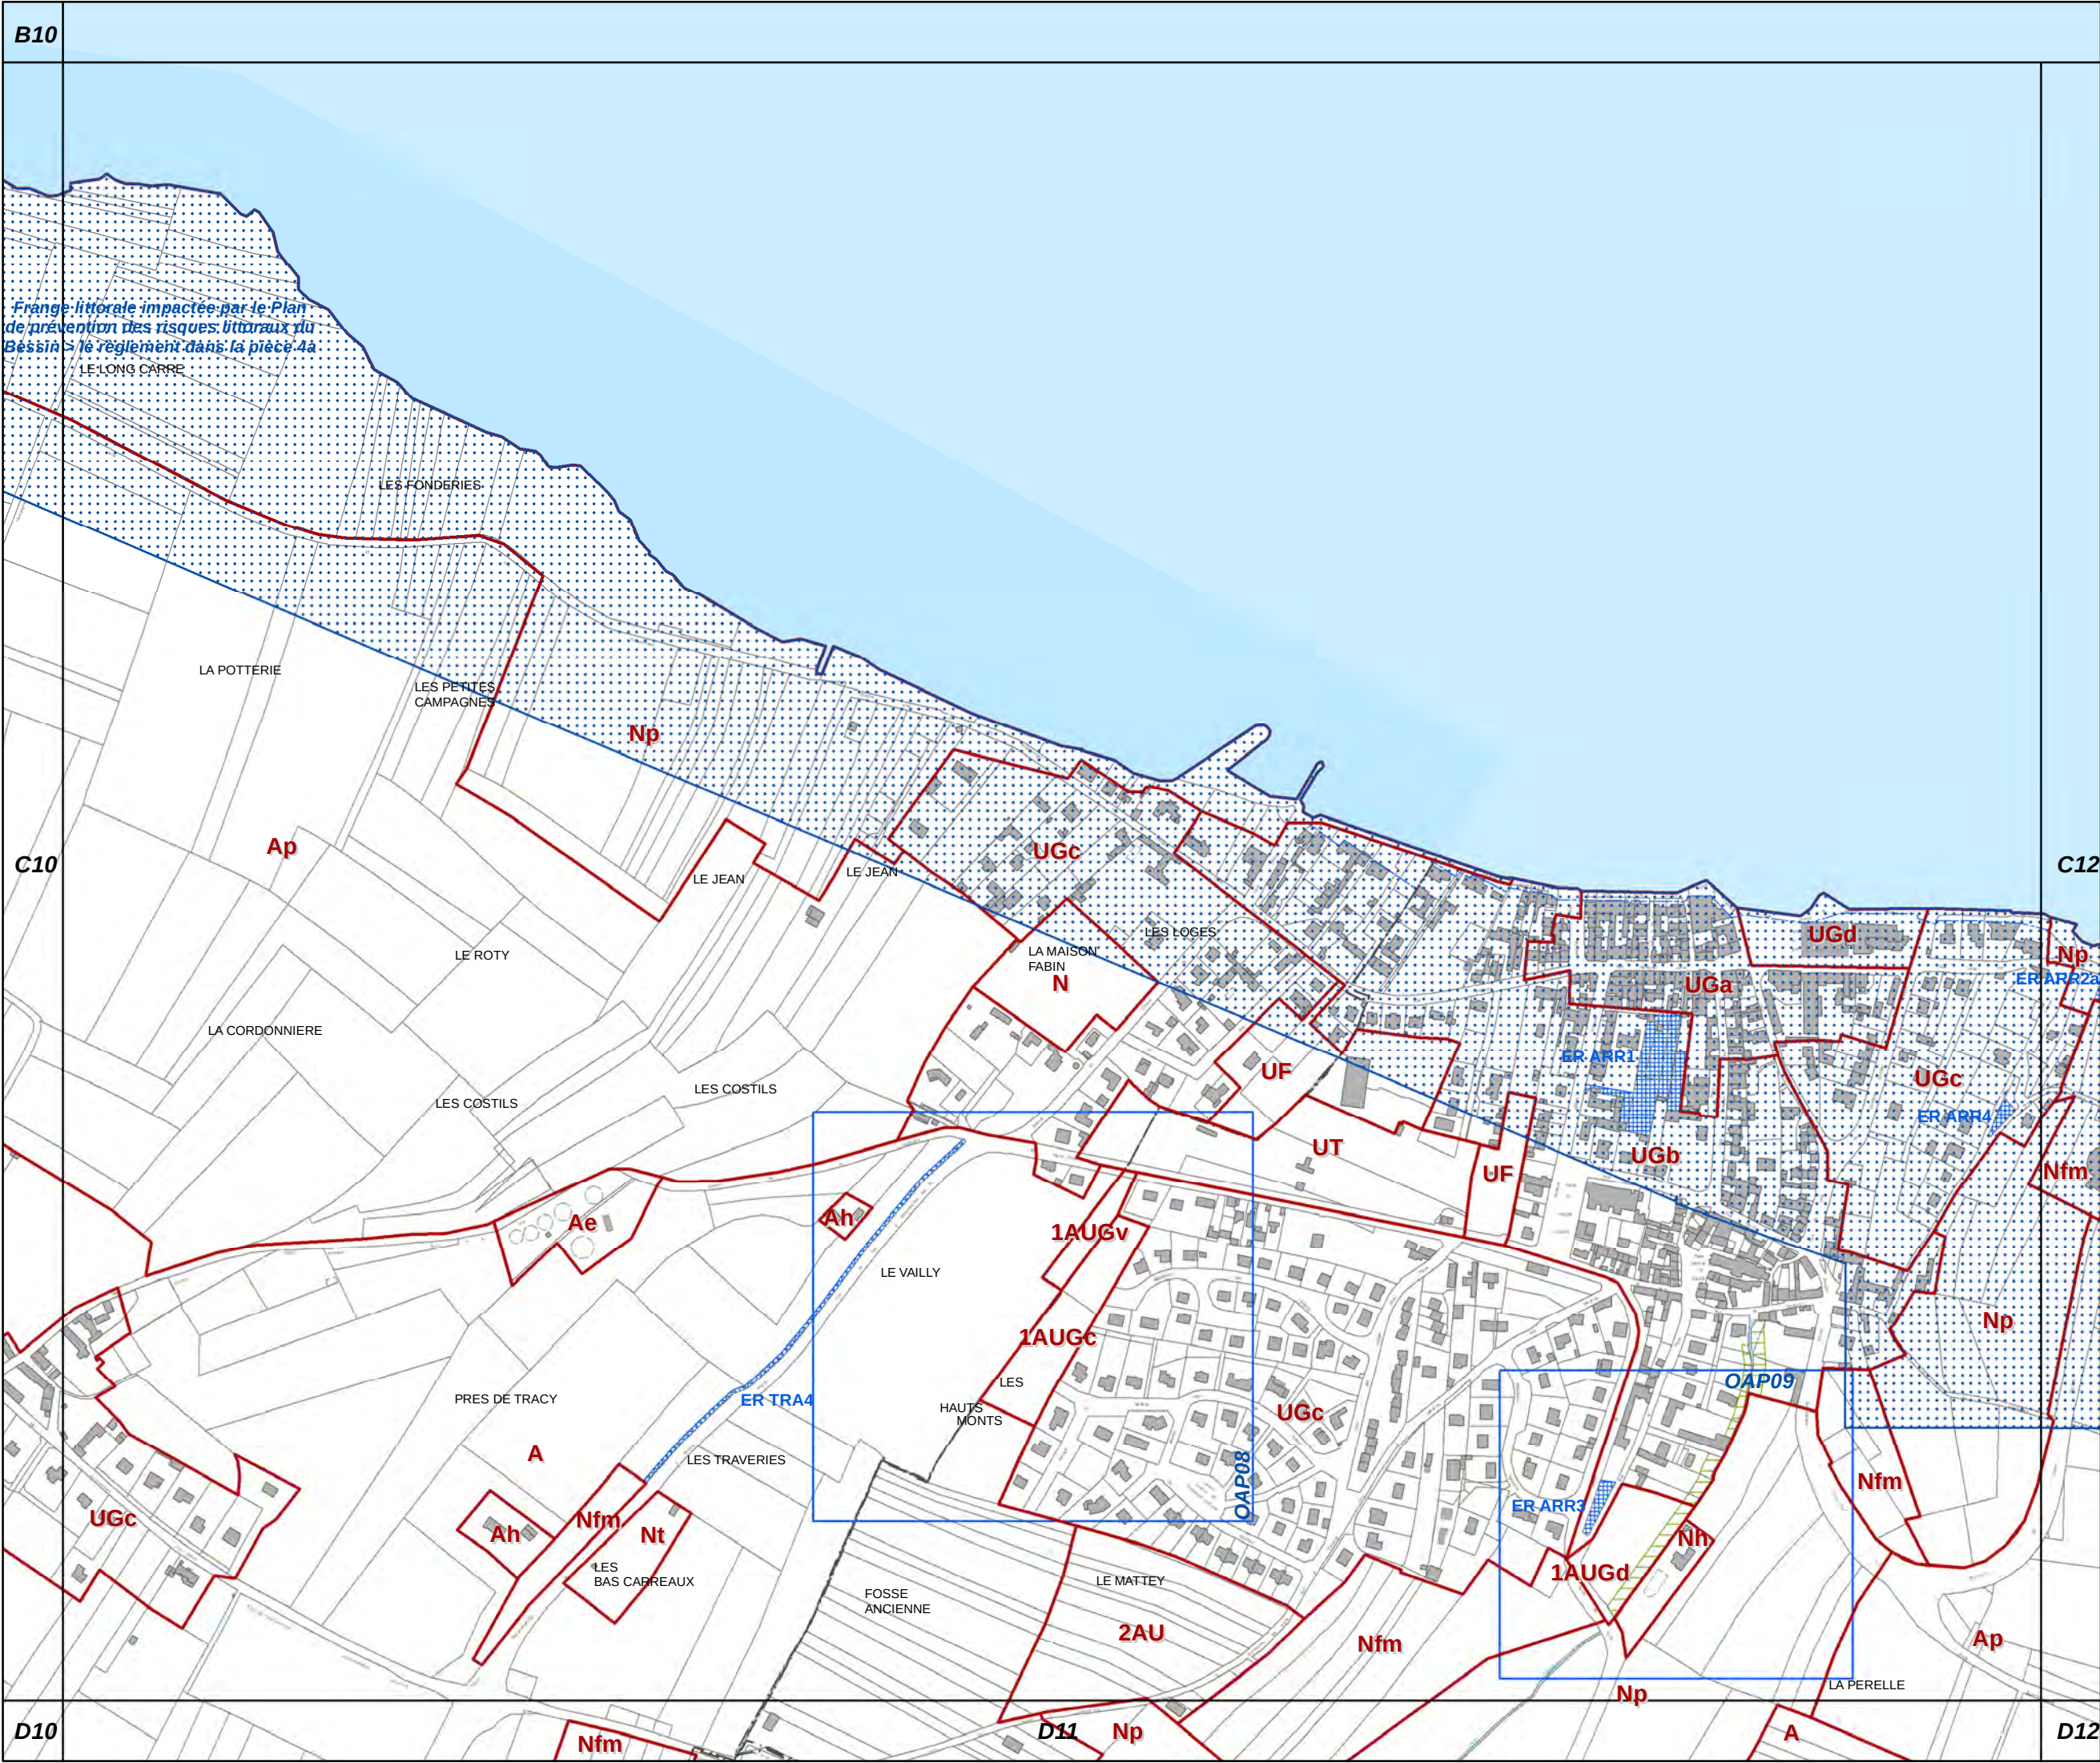

Frange littorale impactée par le Plan de prévention des risques littoraux du Bessin > le règlement dans la pièce 4a




C11

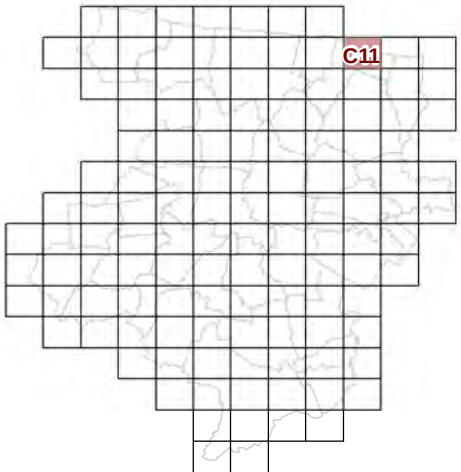


73c REGLEMENT GRAPHIQUE
et PRESCRIPTIONS
D'URBANISME
1/5000è

PLUi de BAYEUX INTERCOM
Modification n°7

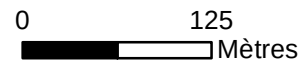




C12

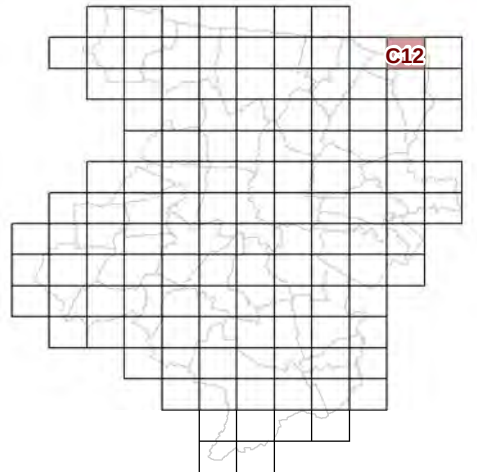

C11


C13

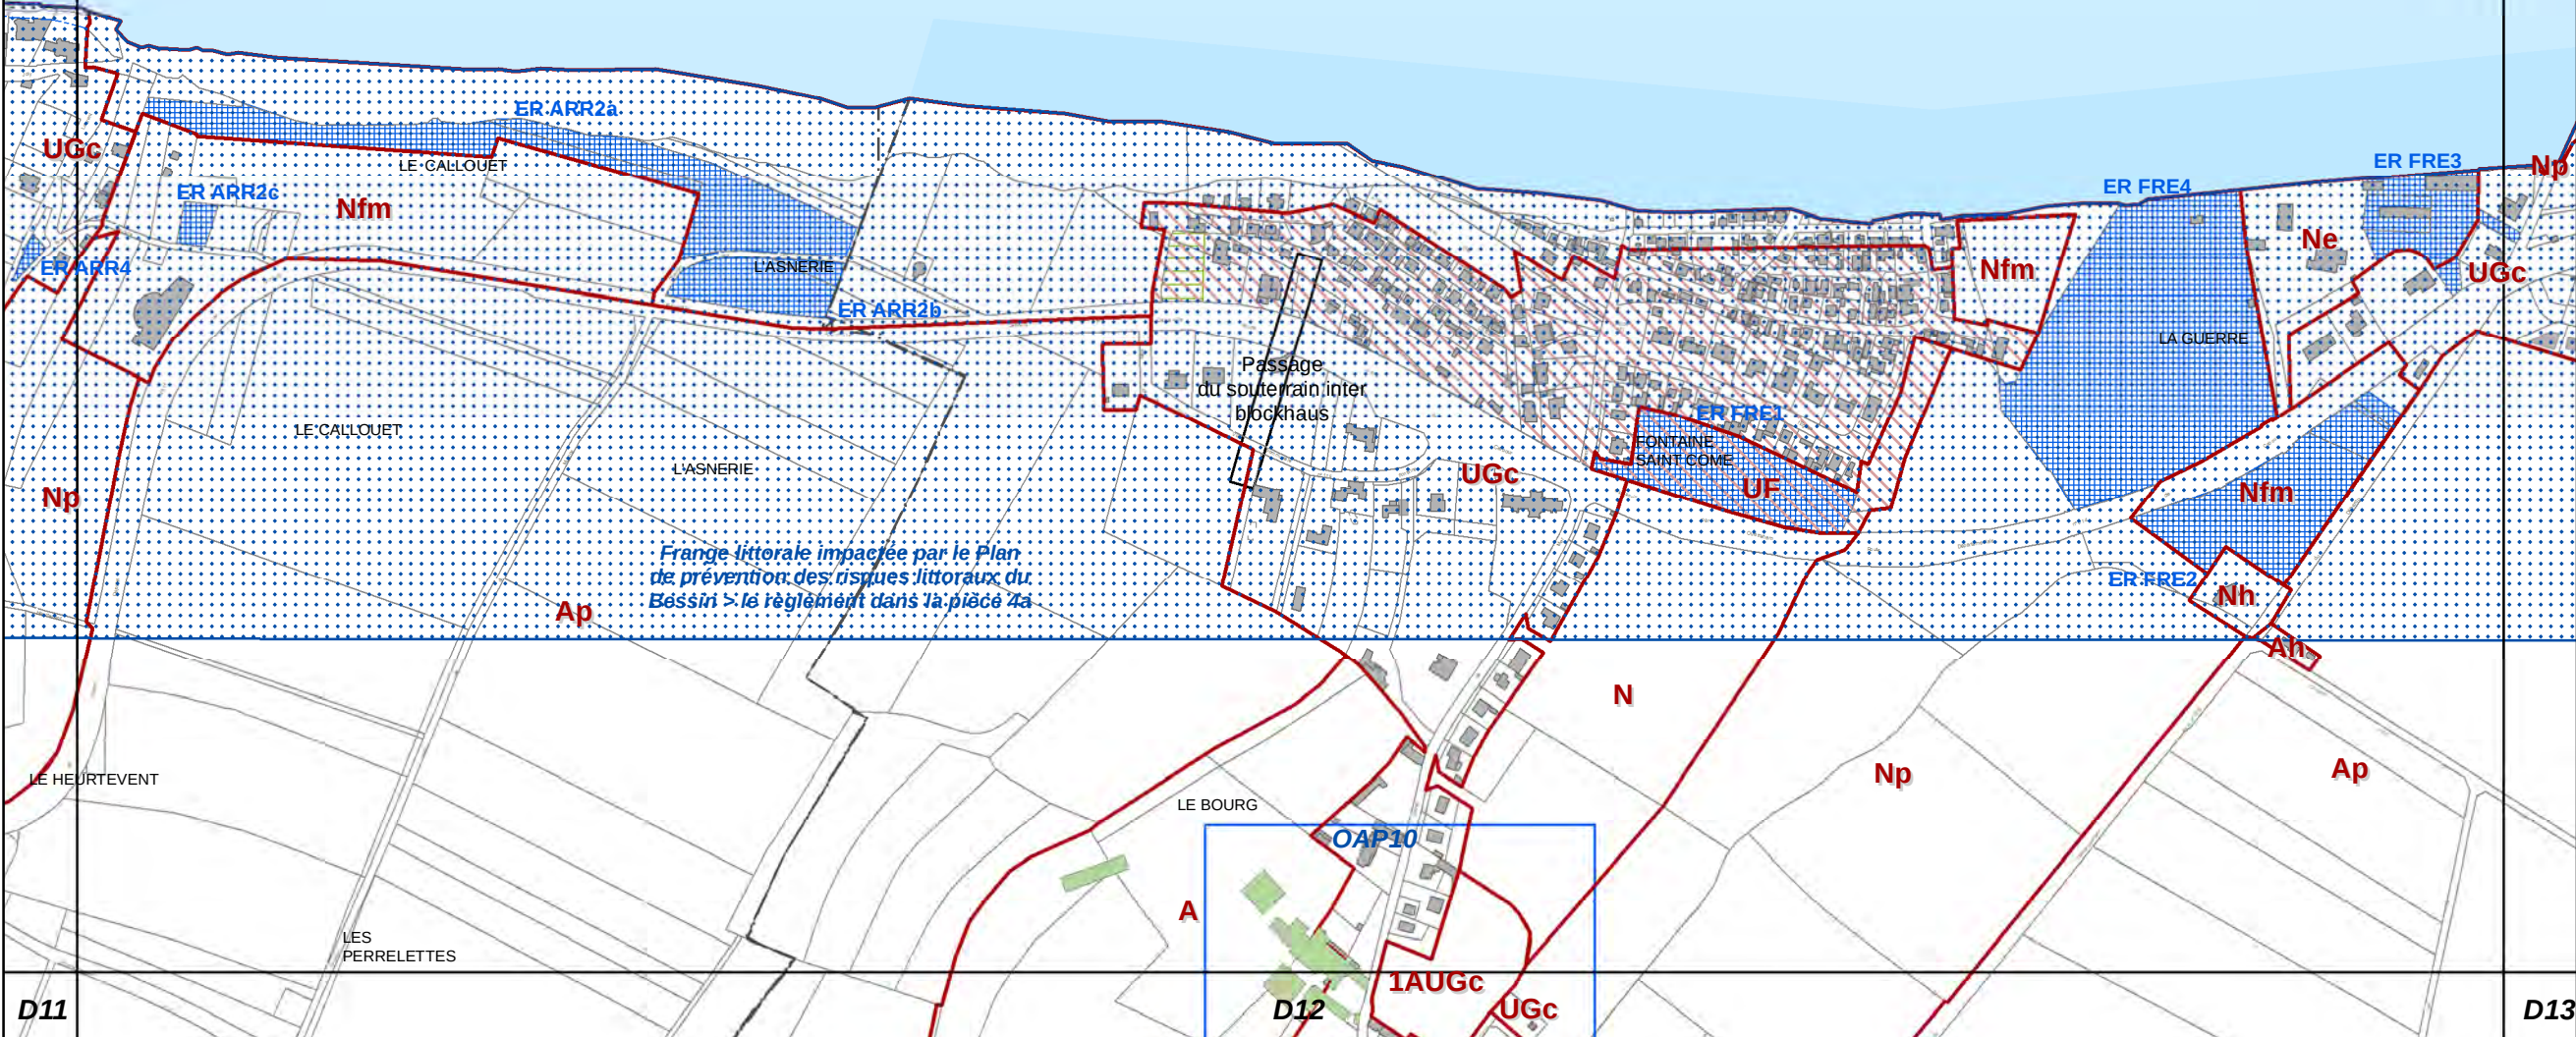

**73c REGLEMENT GRAPHIQUE
et PRESCRIPTIONS
D'URBANISME
1/5000è**

PLUi de BAYEUX INTERCOM

Modification n°7

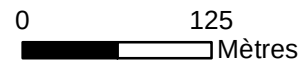


D11

D12

D13



C13

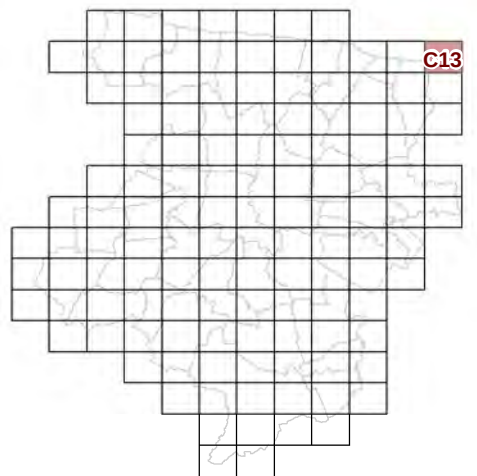

**73c REGLEMENT GRAPHIQUE
et PRESCRIPTIONS
D'URBANISME
1/5000è**

PLUi de BAYEUX INTERCOM

Modification n°7



0 125 Mètres

C12

ER FRE3

Ne

UGc


Np

Frange littorale impactée par le Plan
de prévention des risques littoraux du
Bessin > le règlement dans la pièce 4a


Ap

D12

D13

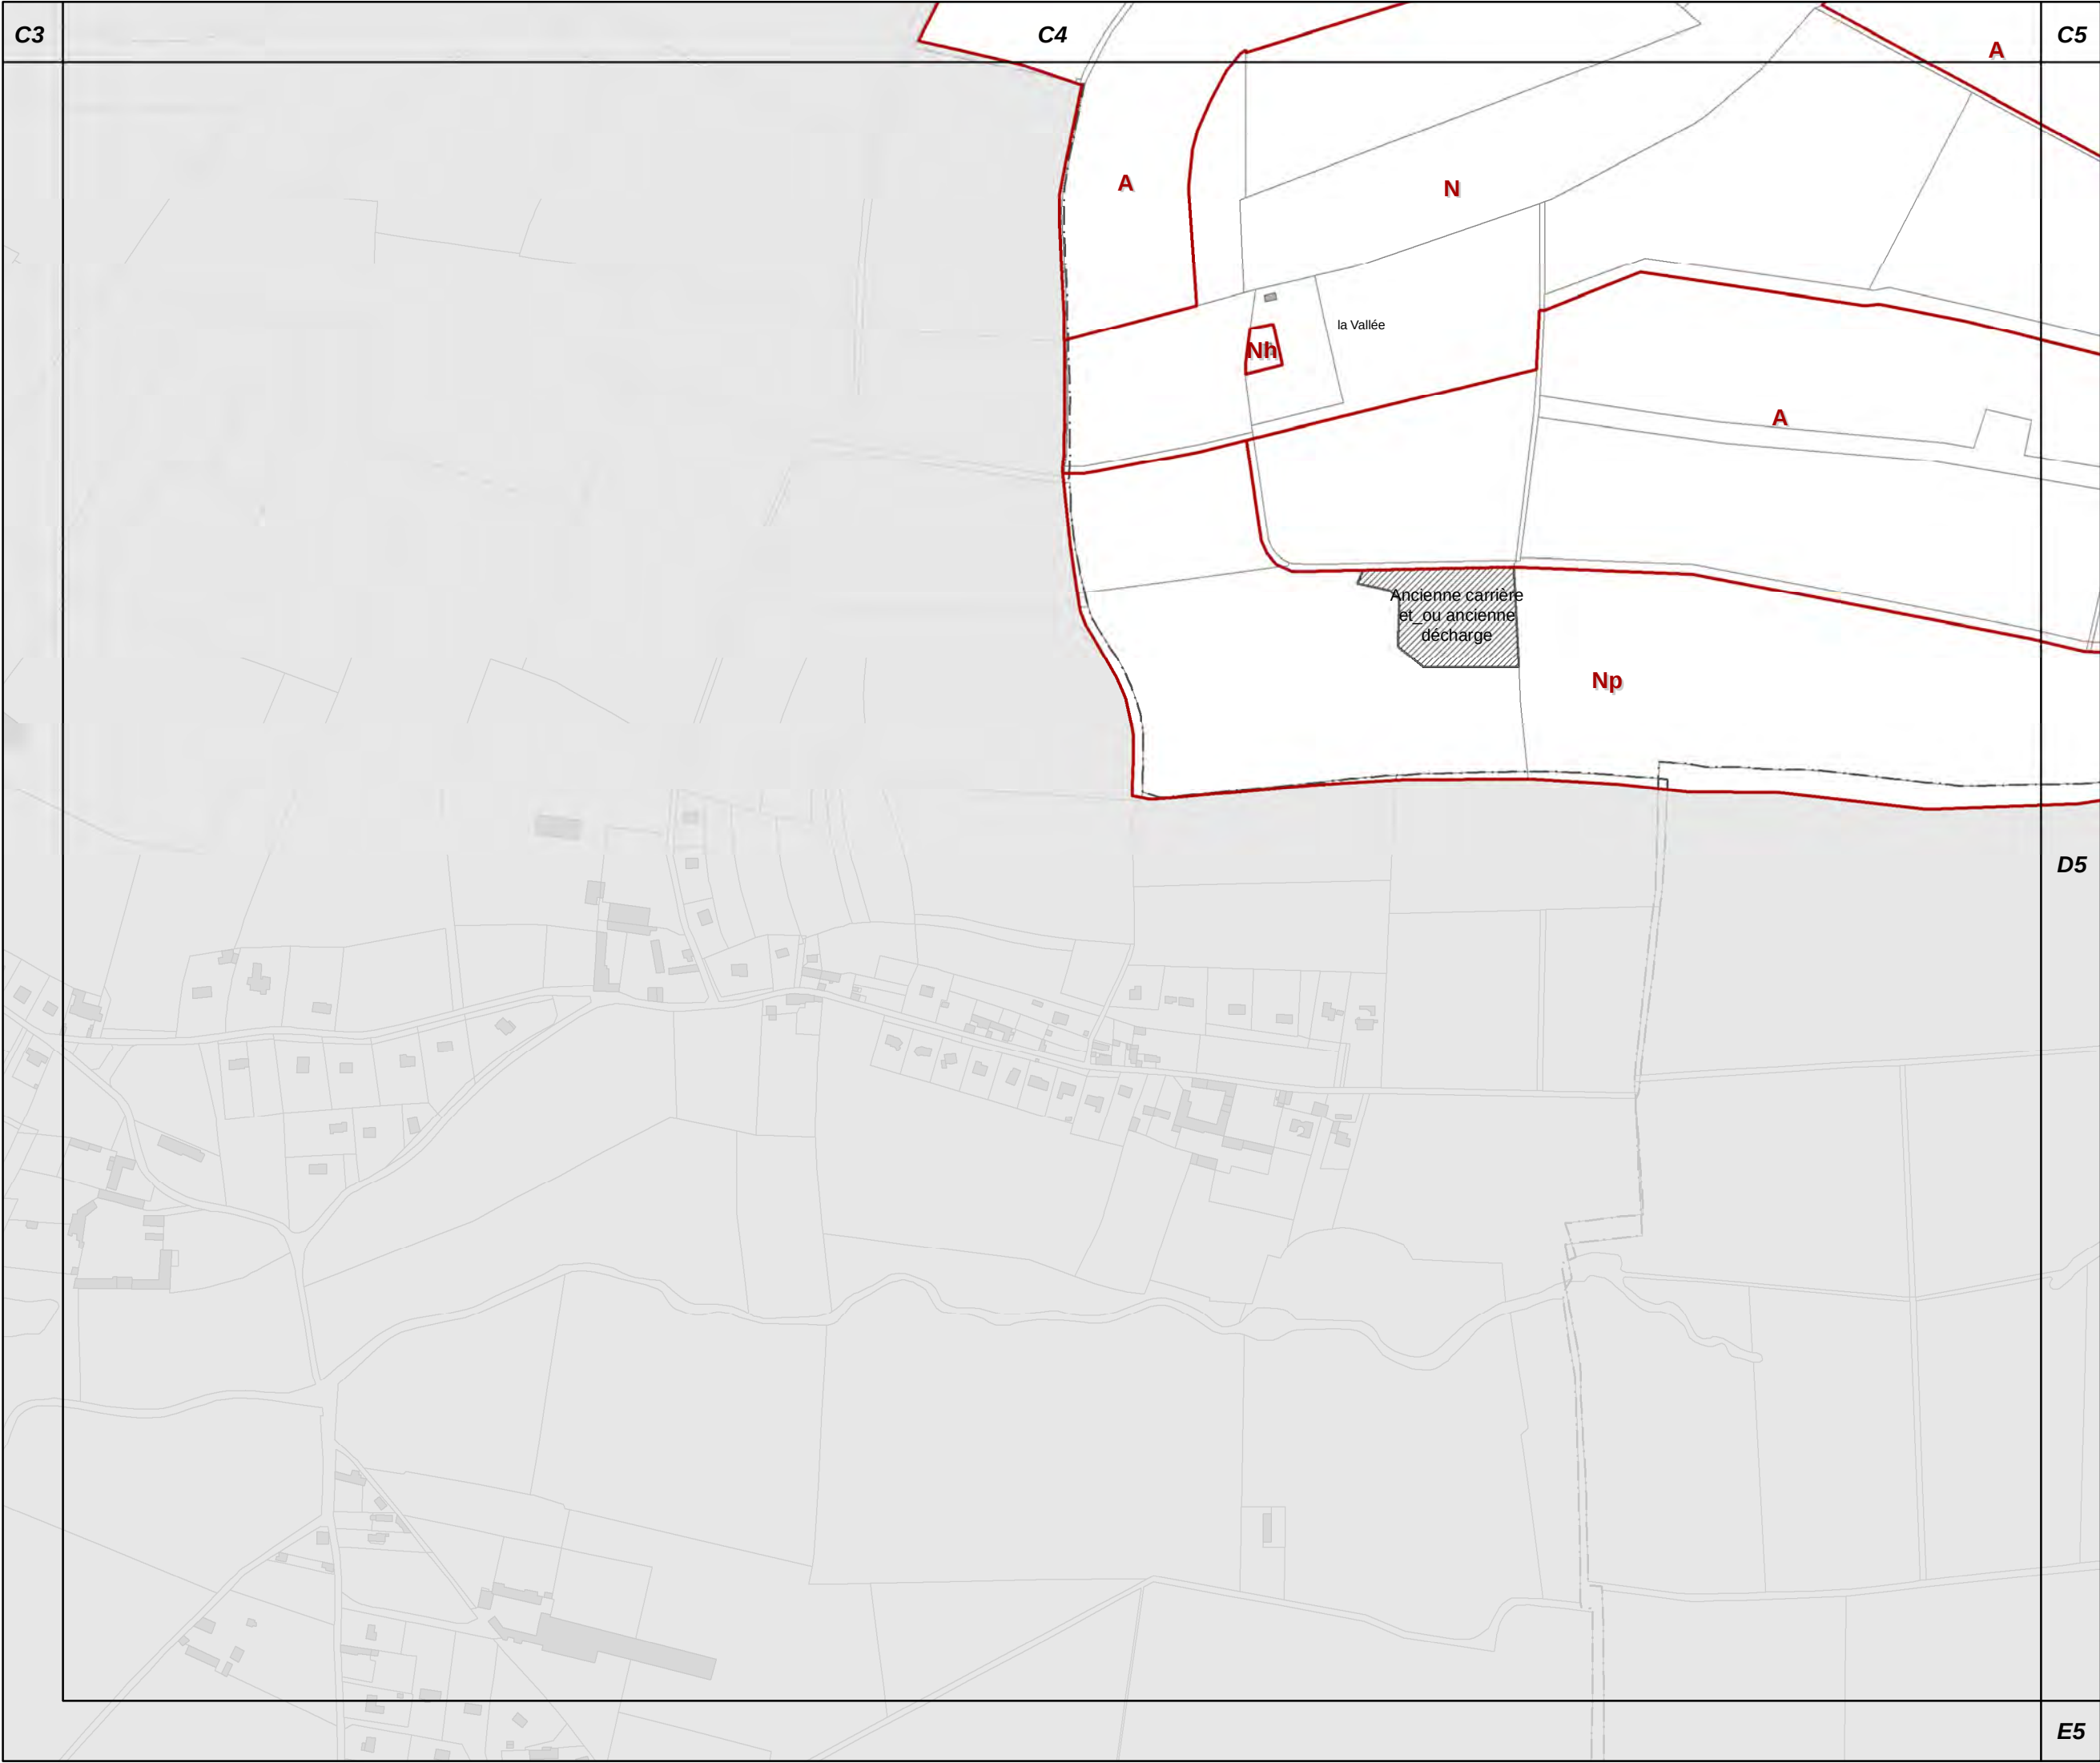

D4

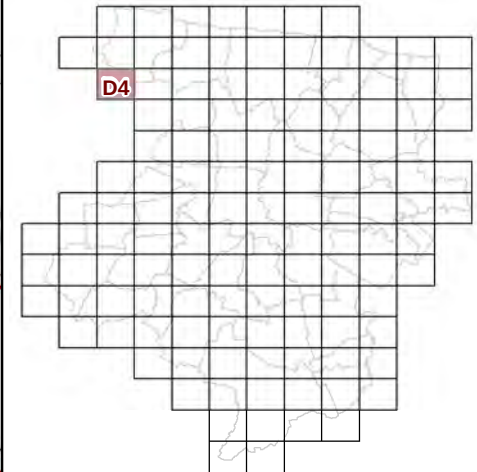


73c REGLEMENT GRAPHIQUE
et PRESCRIPTIONS
D'URBANISME
1/5000è

PLUi de BAYEUX INTERCOM
Modification n°7







D5

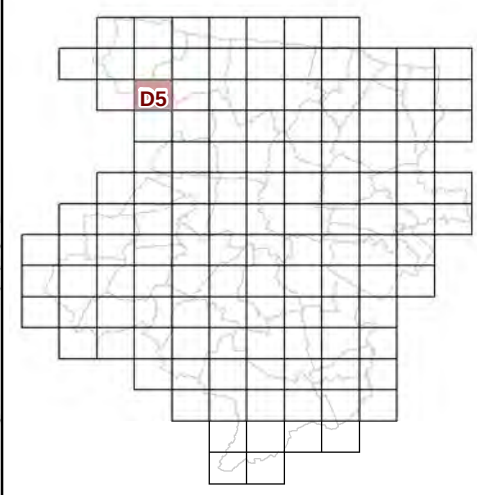

**73c REGLEMENT GRAPHIQUE
et PRESCRIPTIONS
D'URBANISME
1/5000è**


PLUi de BAYEUX INTERCOM

Modification n°7

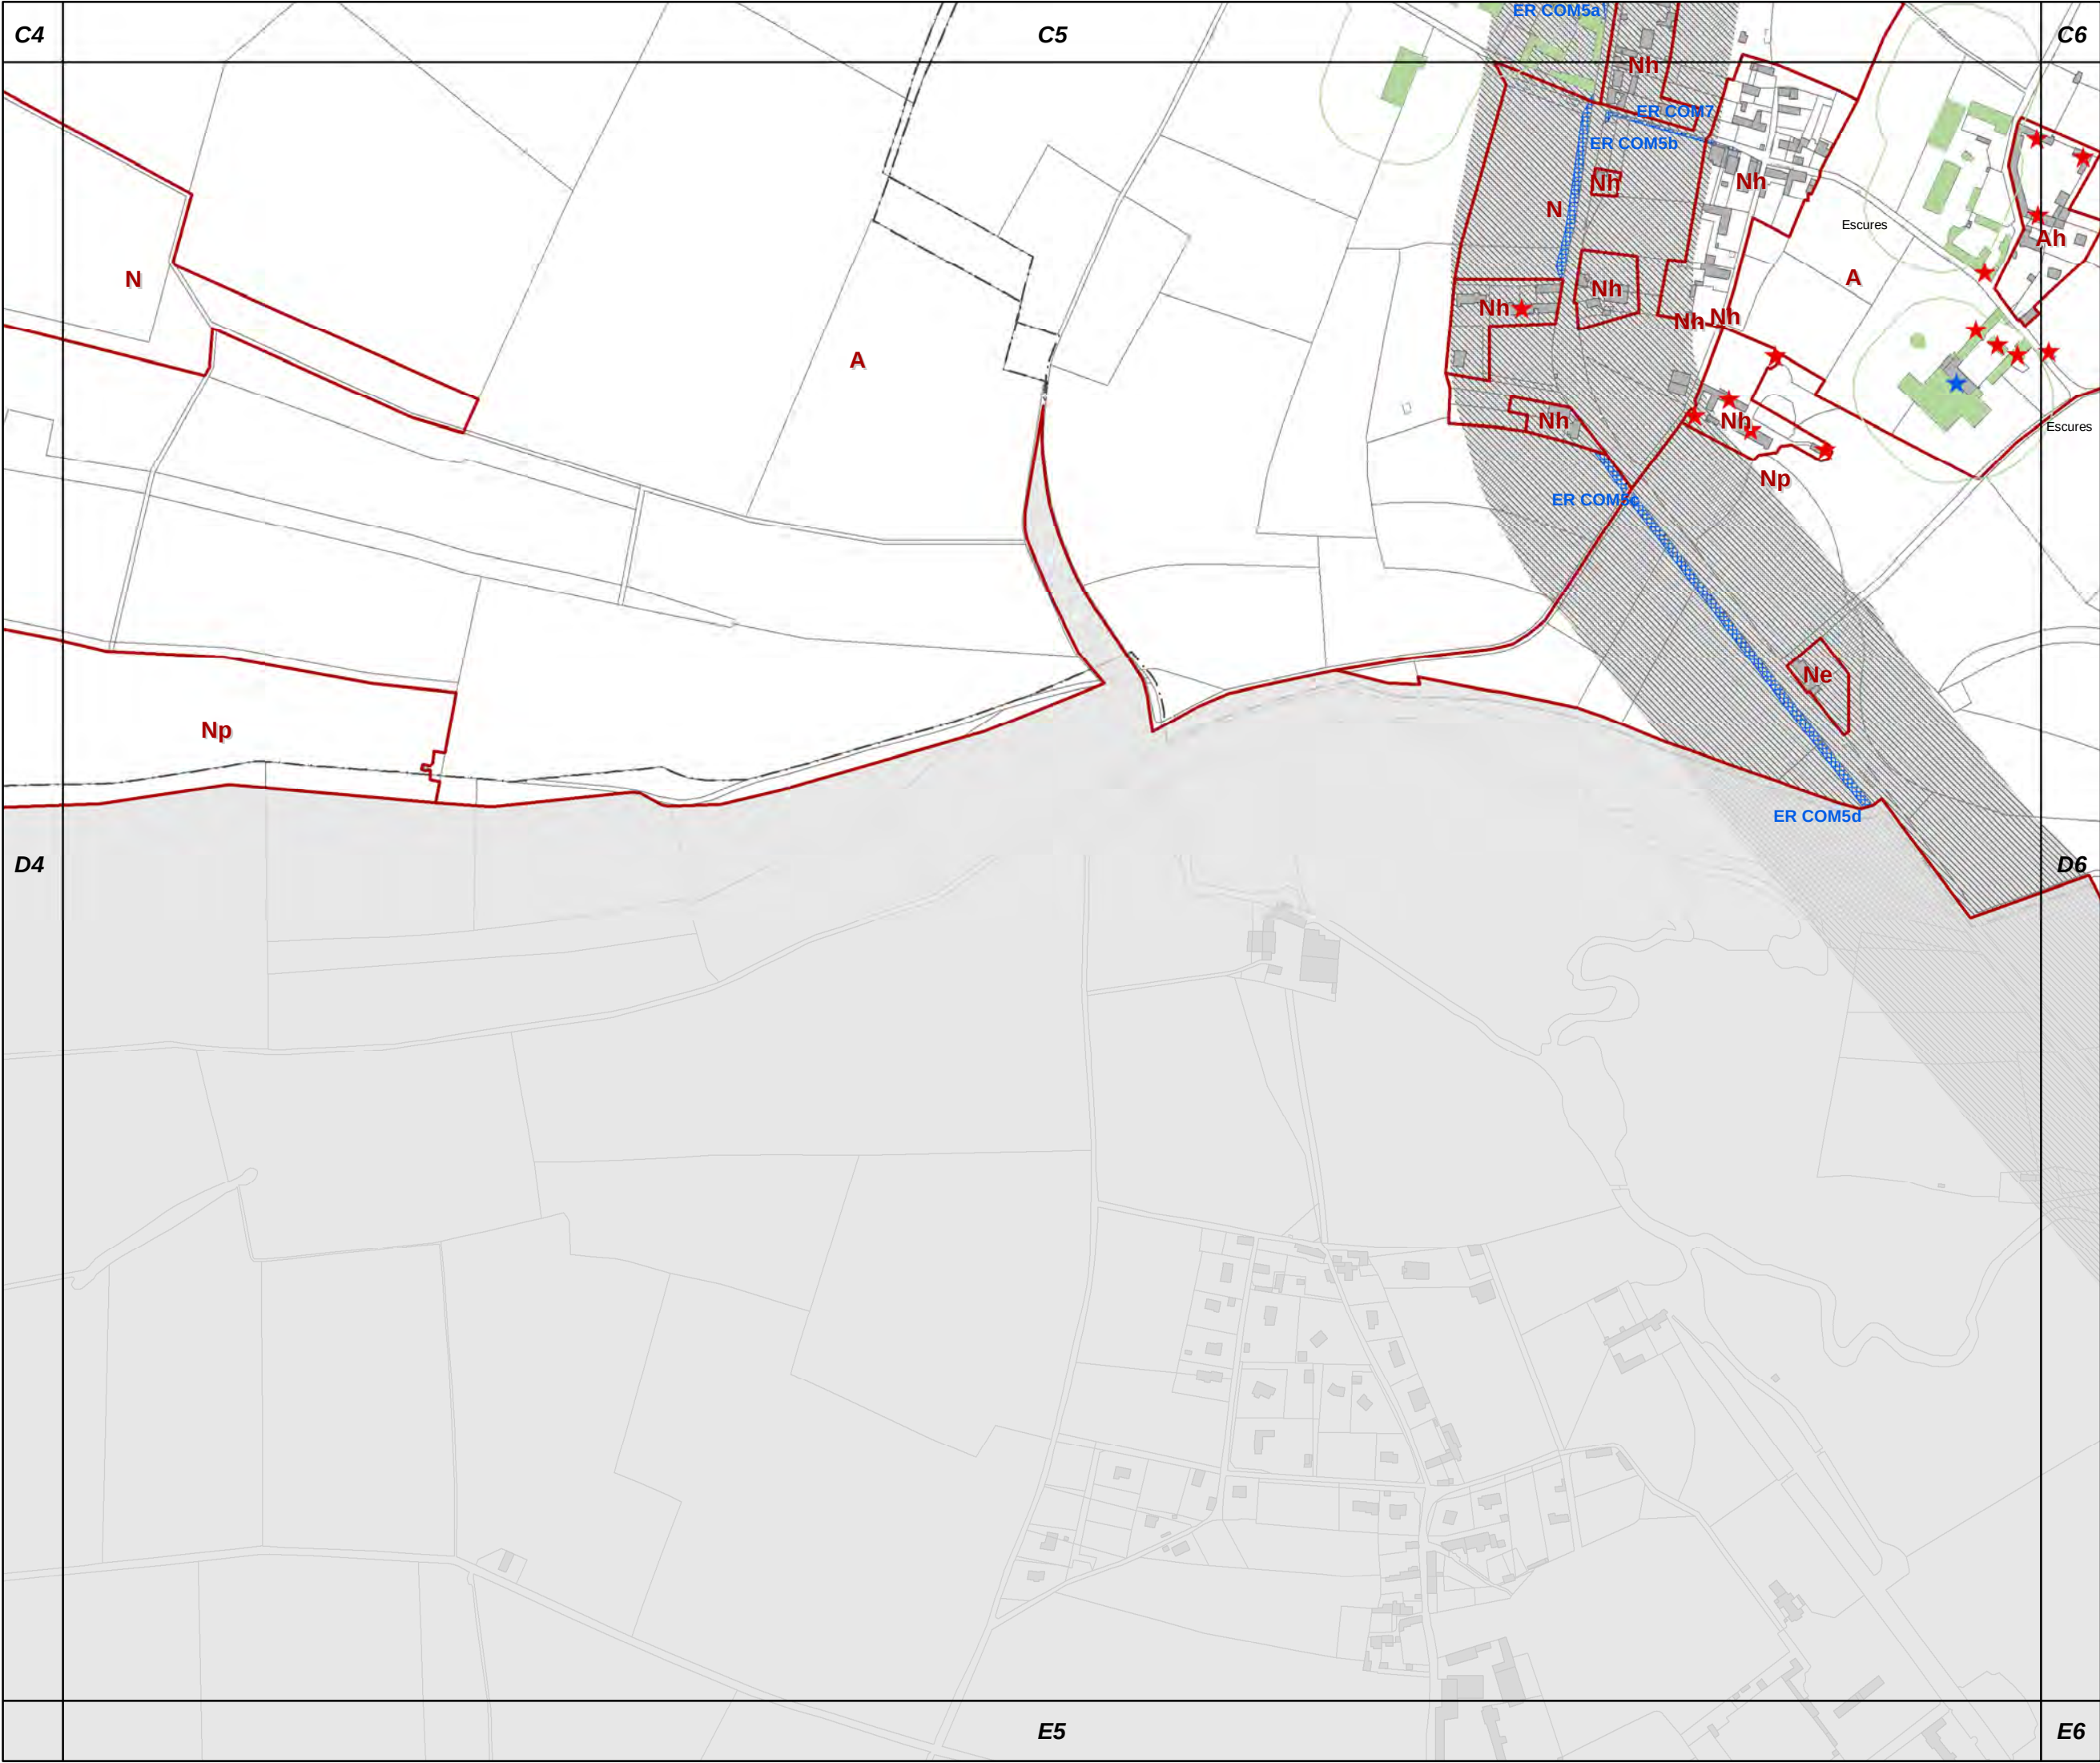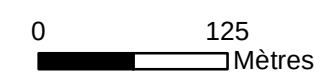





D6

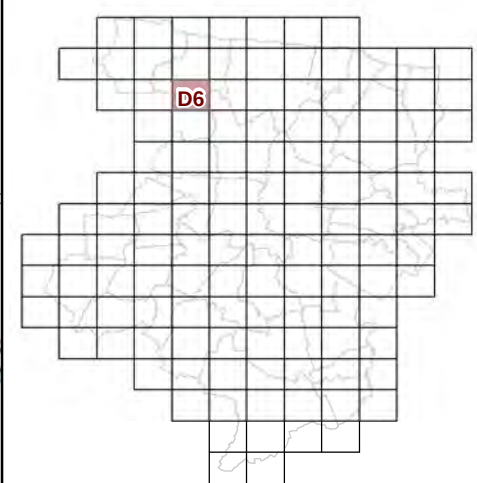

73c REGLEMENT GRAPHIQUE
et PRESCRIPTIONS
D'URBANISME
1/5000è

PLUi de BAYEUX INTERCOM

Modification n°7

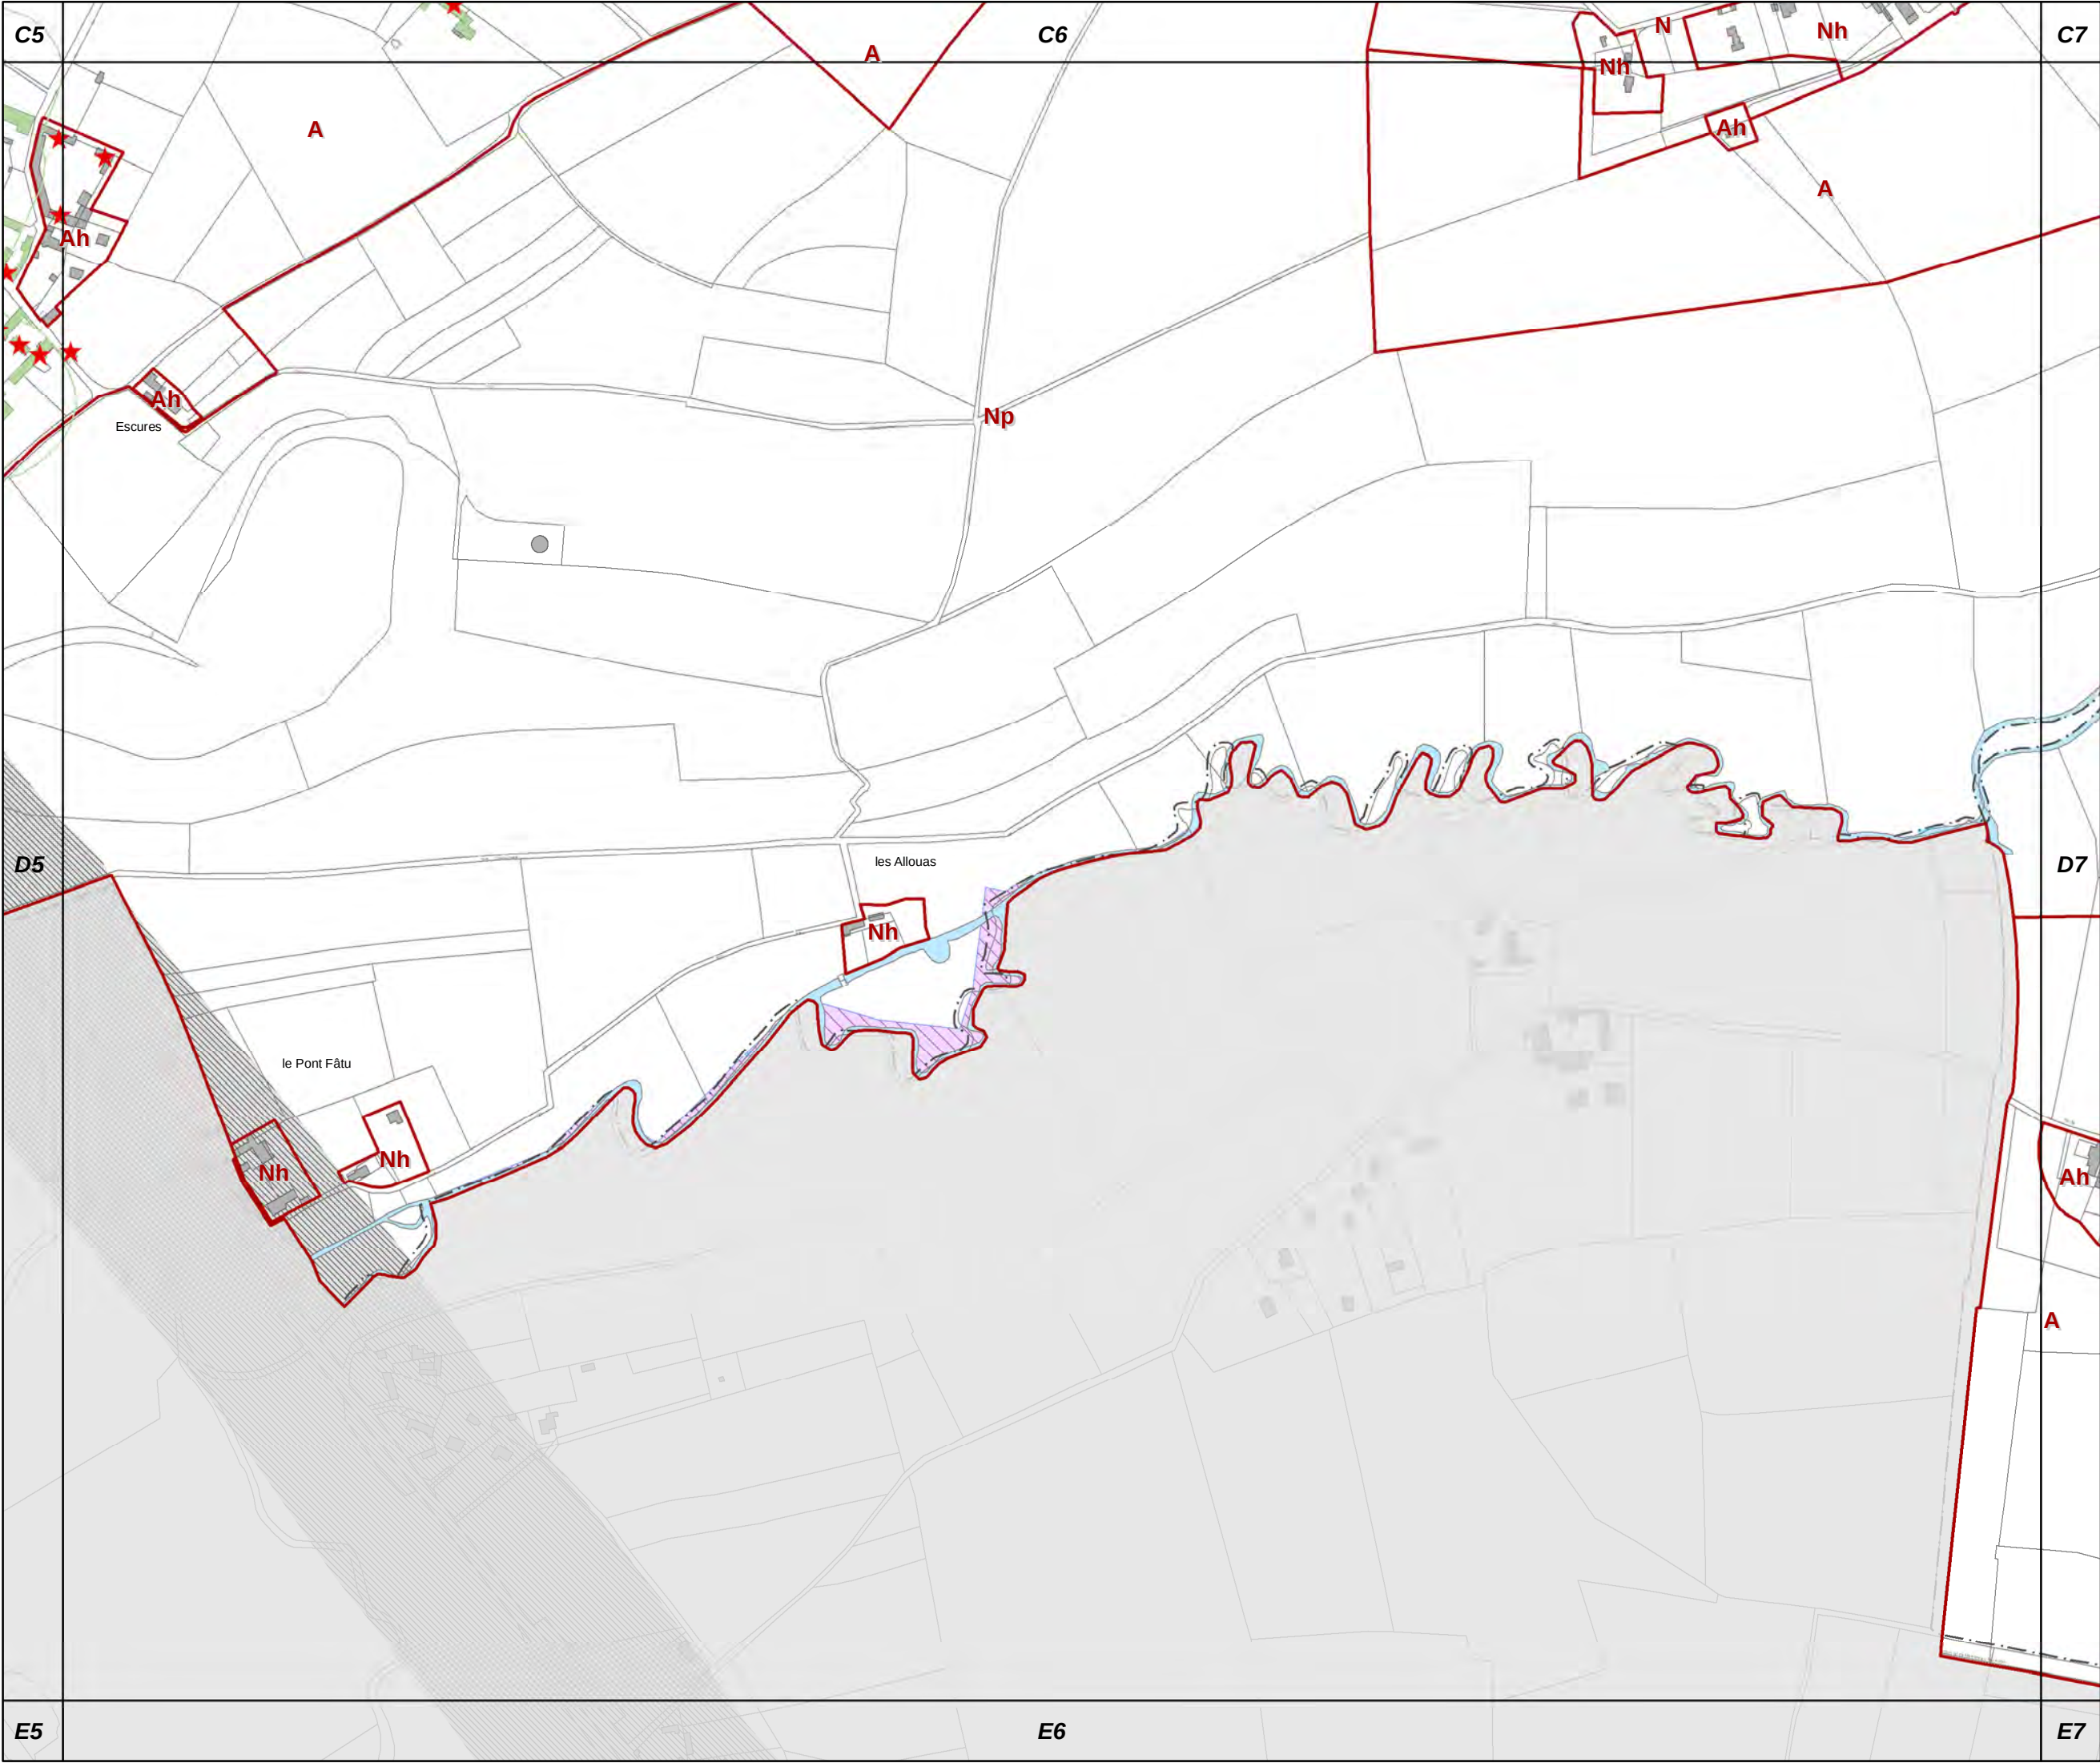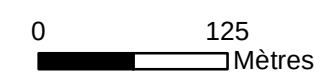





PLUi de BAYEUX INTERCOM

Modification n°7



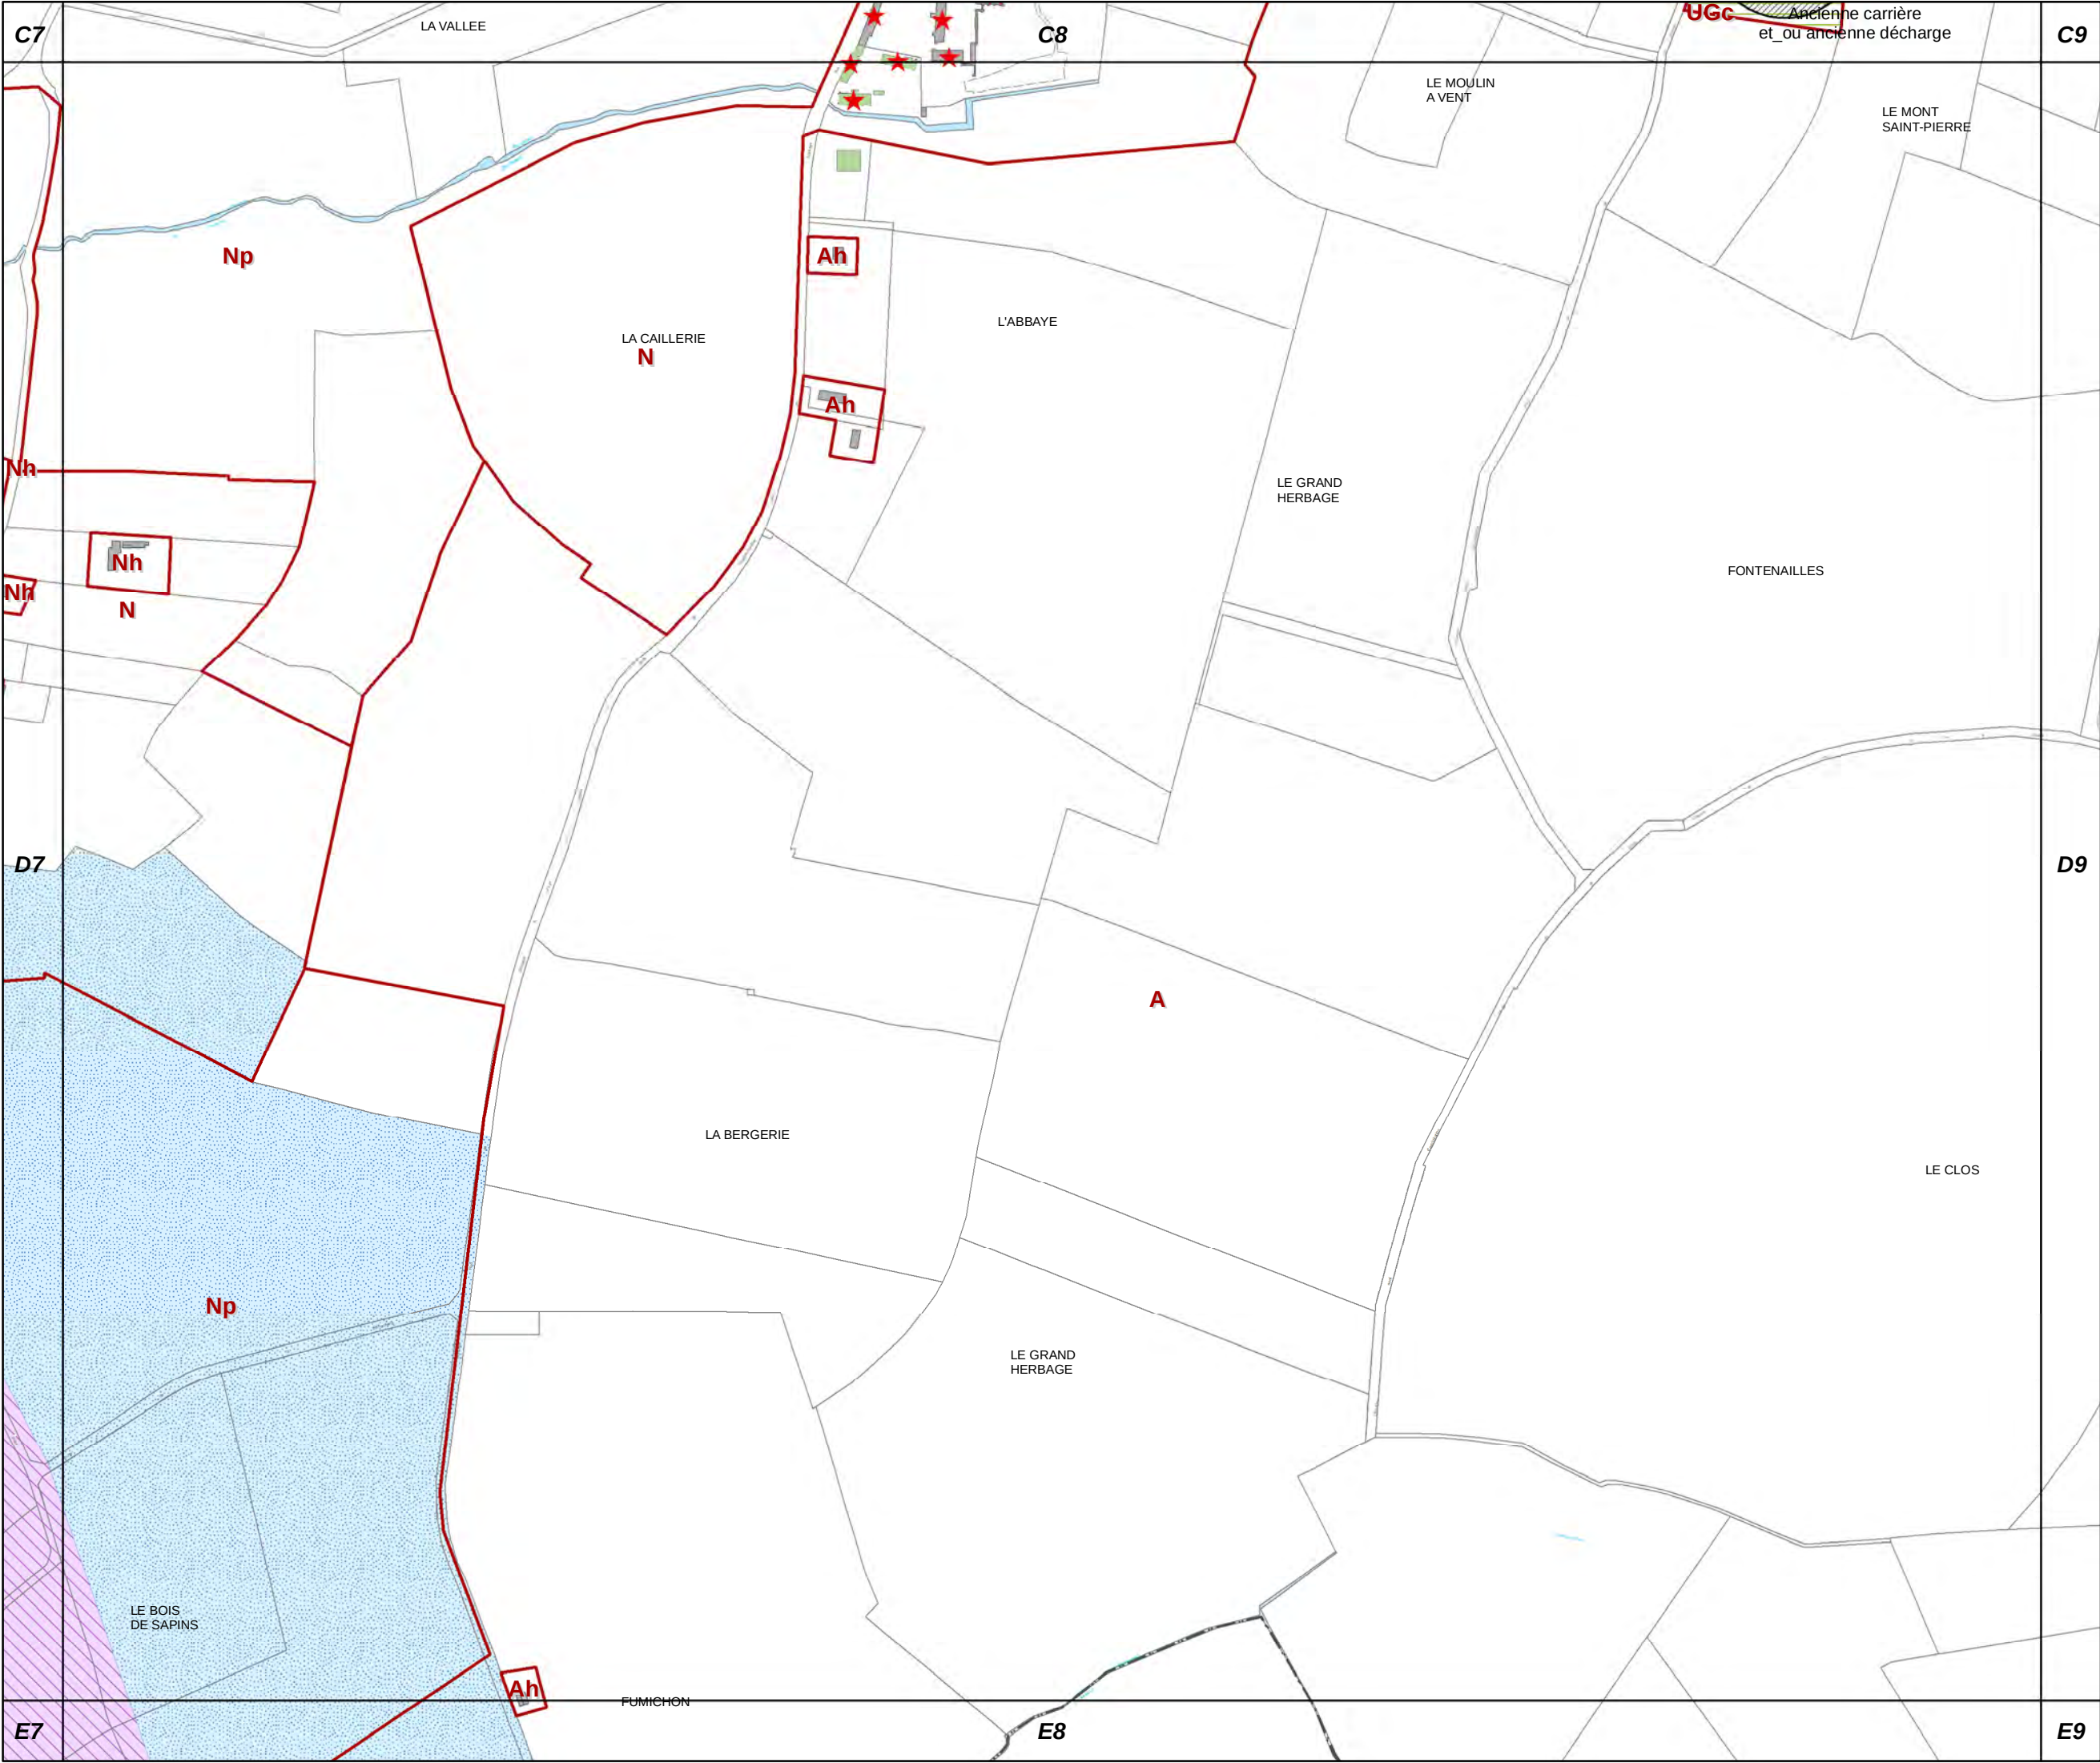


D8

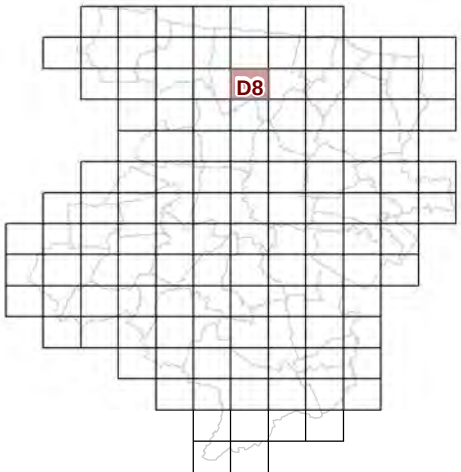

73c REGLEMENT GRAPHIQUE
et PRESCRIPTIONS
D'URBANISME
1/5000è


PLUi de BAYEUX INTERCOM
Modification n°7

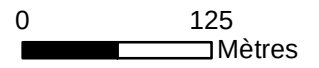





PLUi de BAYEUX INTERCOM


Modification n°7

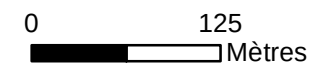

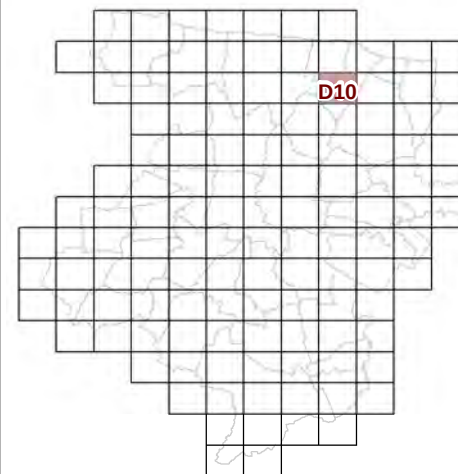


Modification n°7

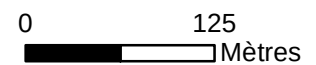

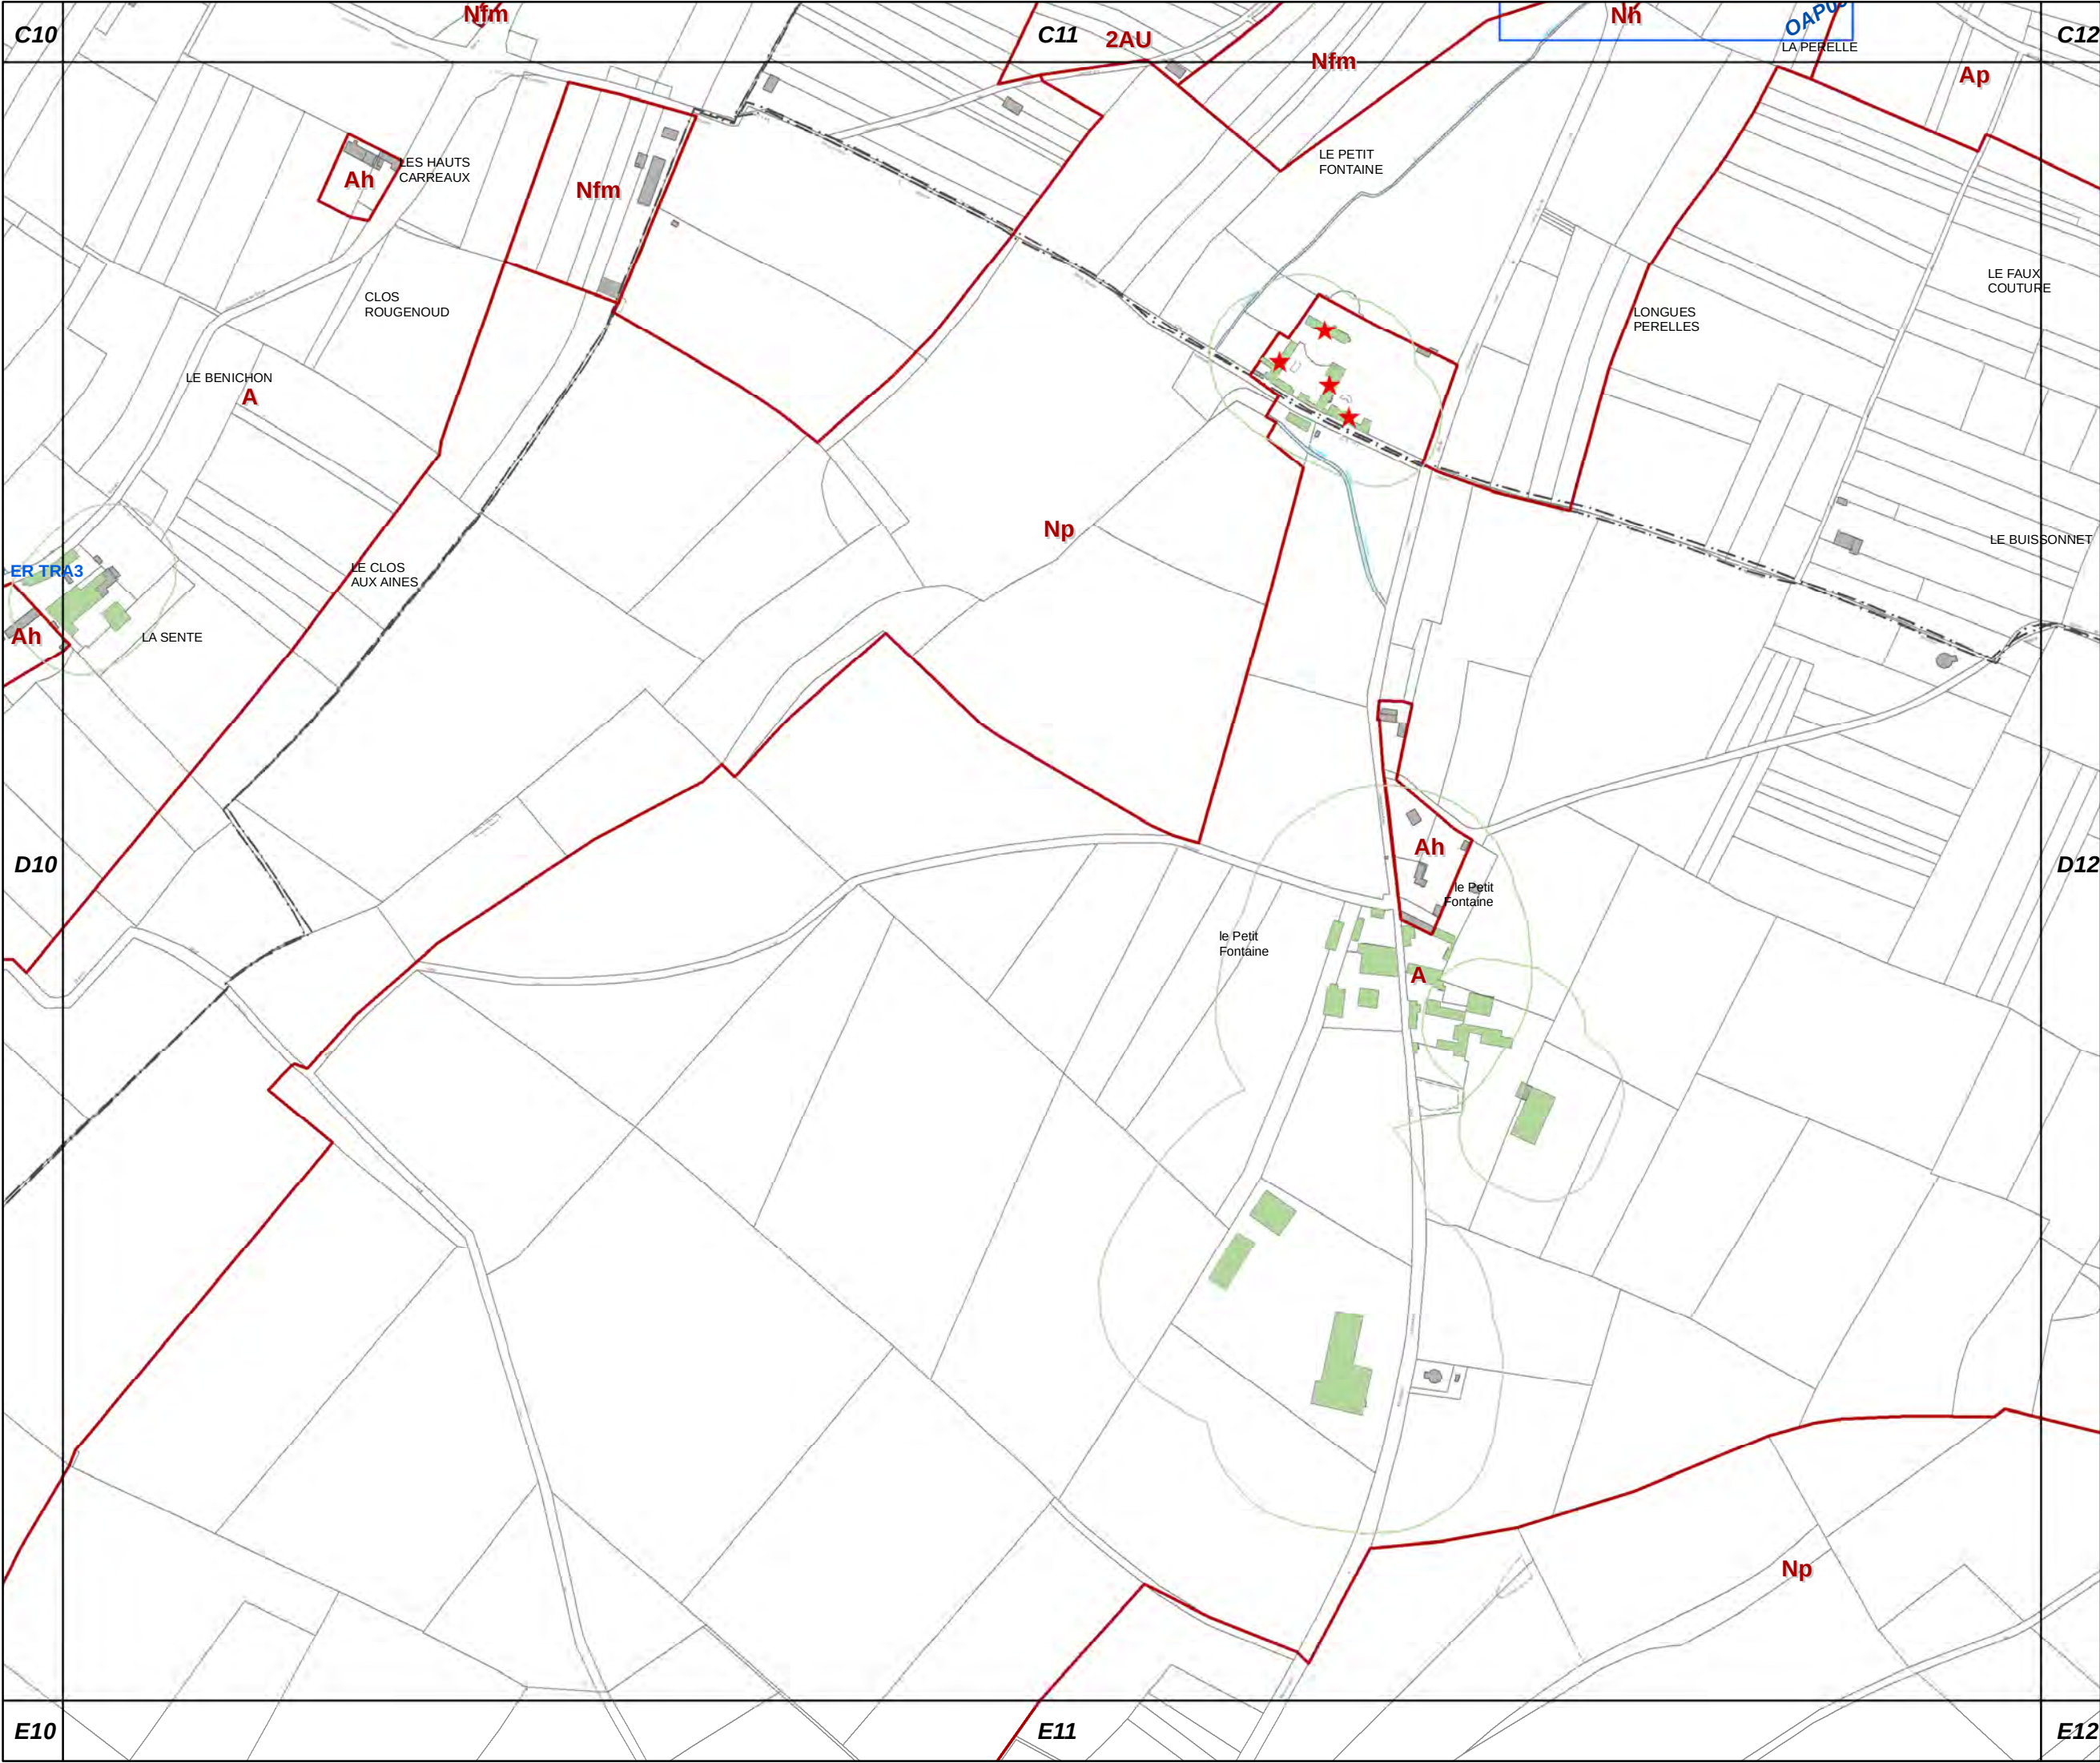


D11

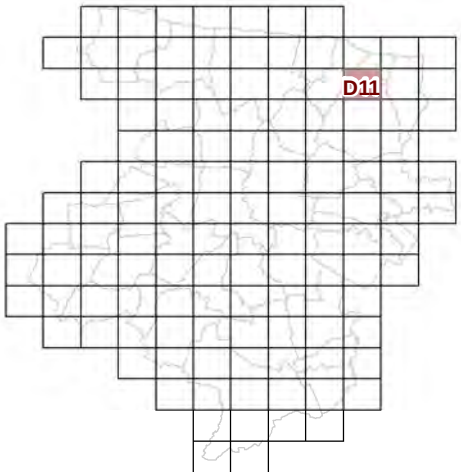

**73c REGLEMENT GRAPHIQUE
et PRESCRIPTIONS
D'URBANISME
1/5000è**

PLUi de BAYEUX INTERCOM
Modification n°7

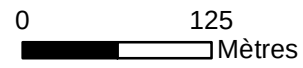




PLUi de BAYEUX INTERCOM

Modification n°7






D13

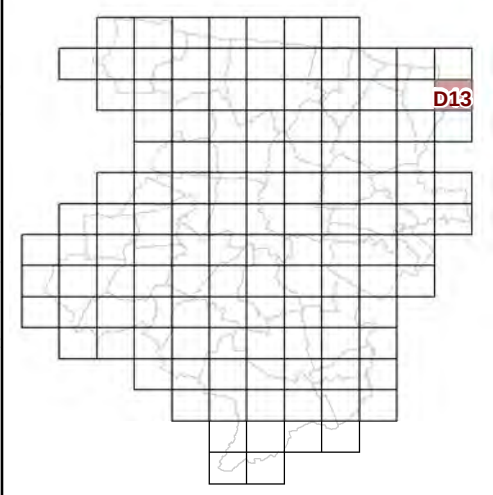


**73c REGLEMENT GRAPHIQUE
et PRESCRIPTIONS
D'URBANISME
1/5000è**


PLUi de BAYEUX INTERCOM

Modification n°7

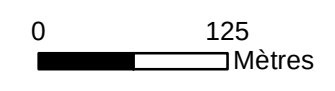

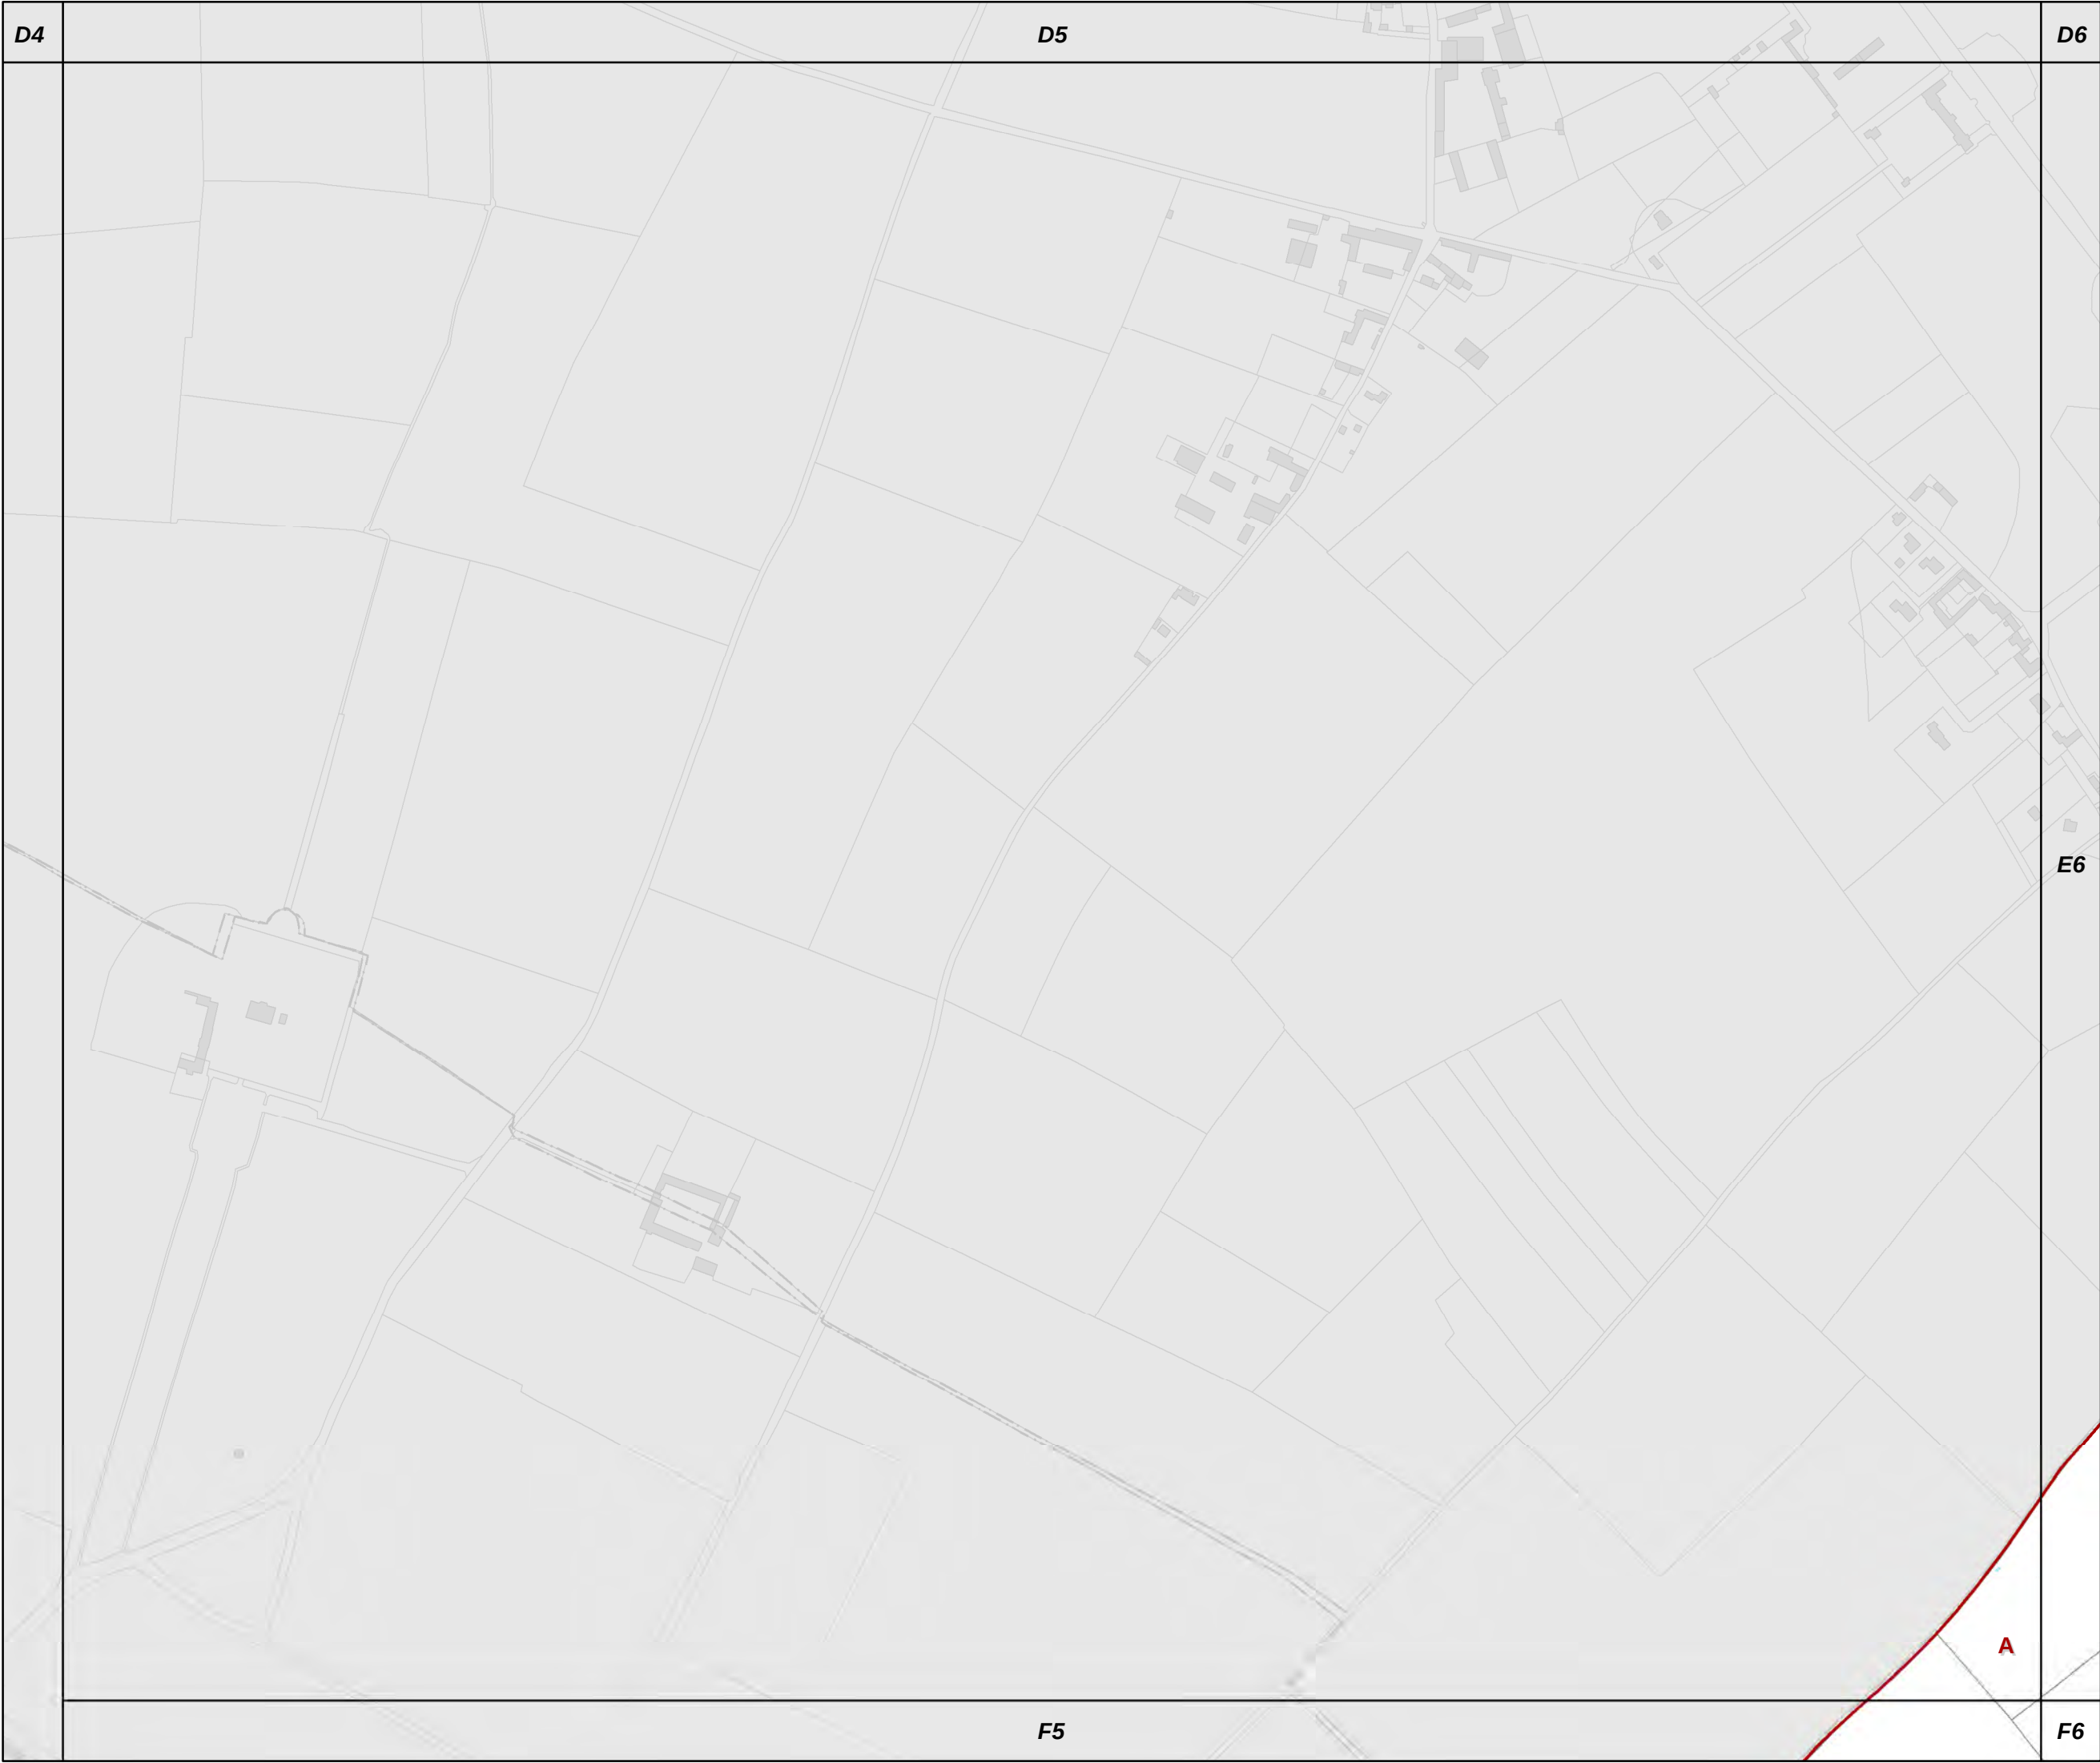



E5

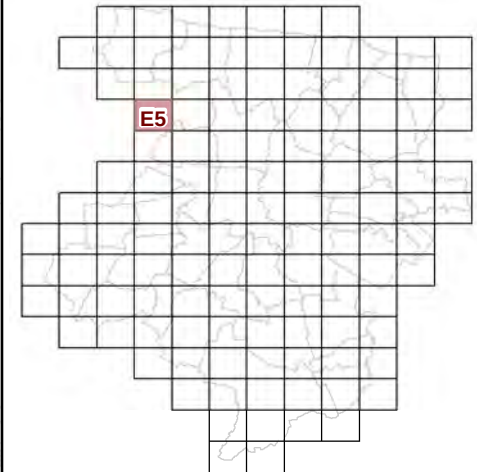


**73c REGLEMENT GRAPHIQUE
et PRESCRIPTIONS
D'URBANISME
1/5000è**

PLUi de BAYEUX INTERCOM
Modification n°7

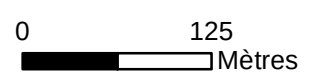

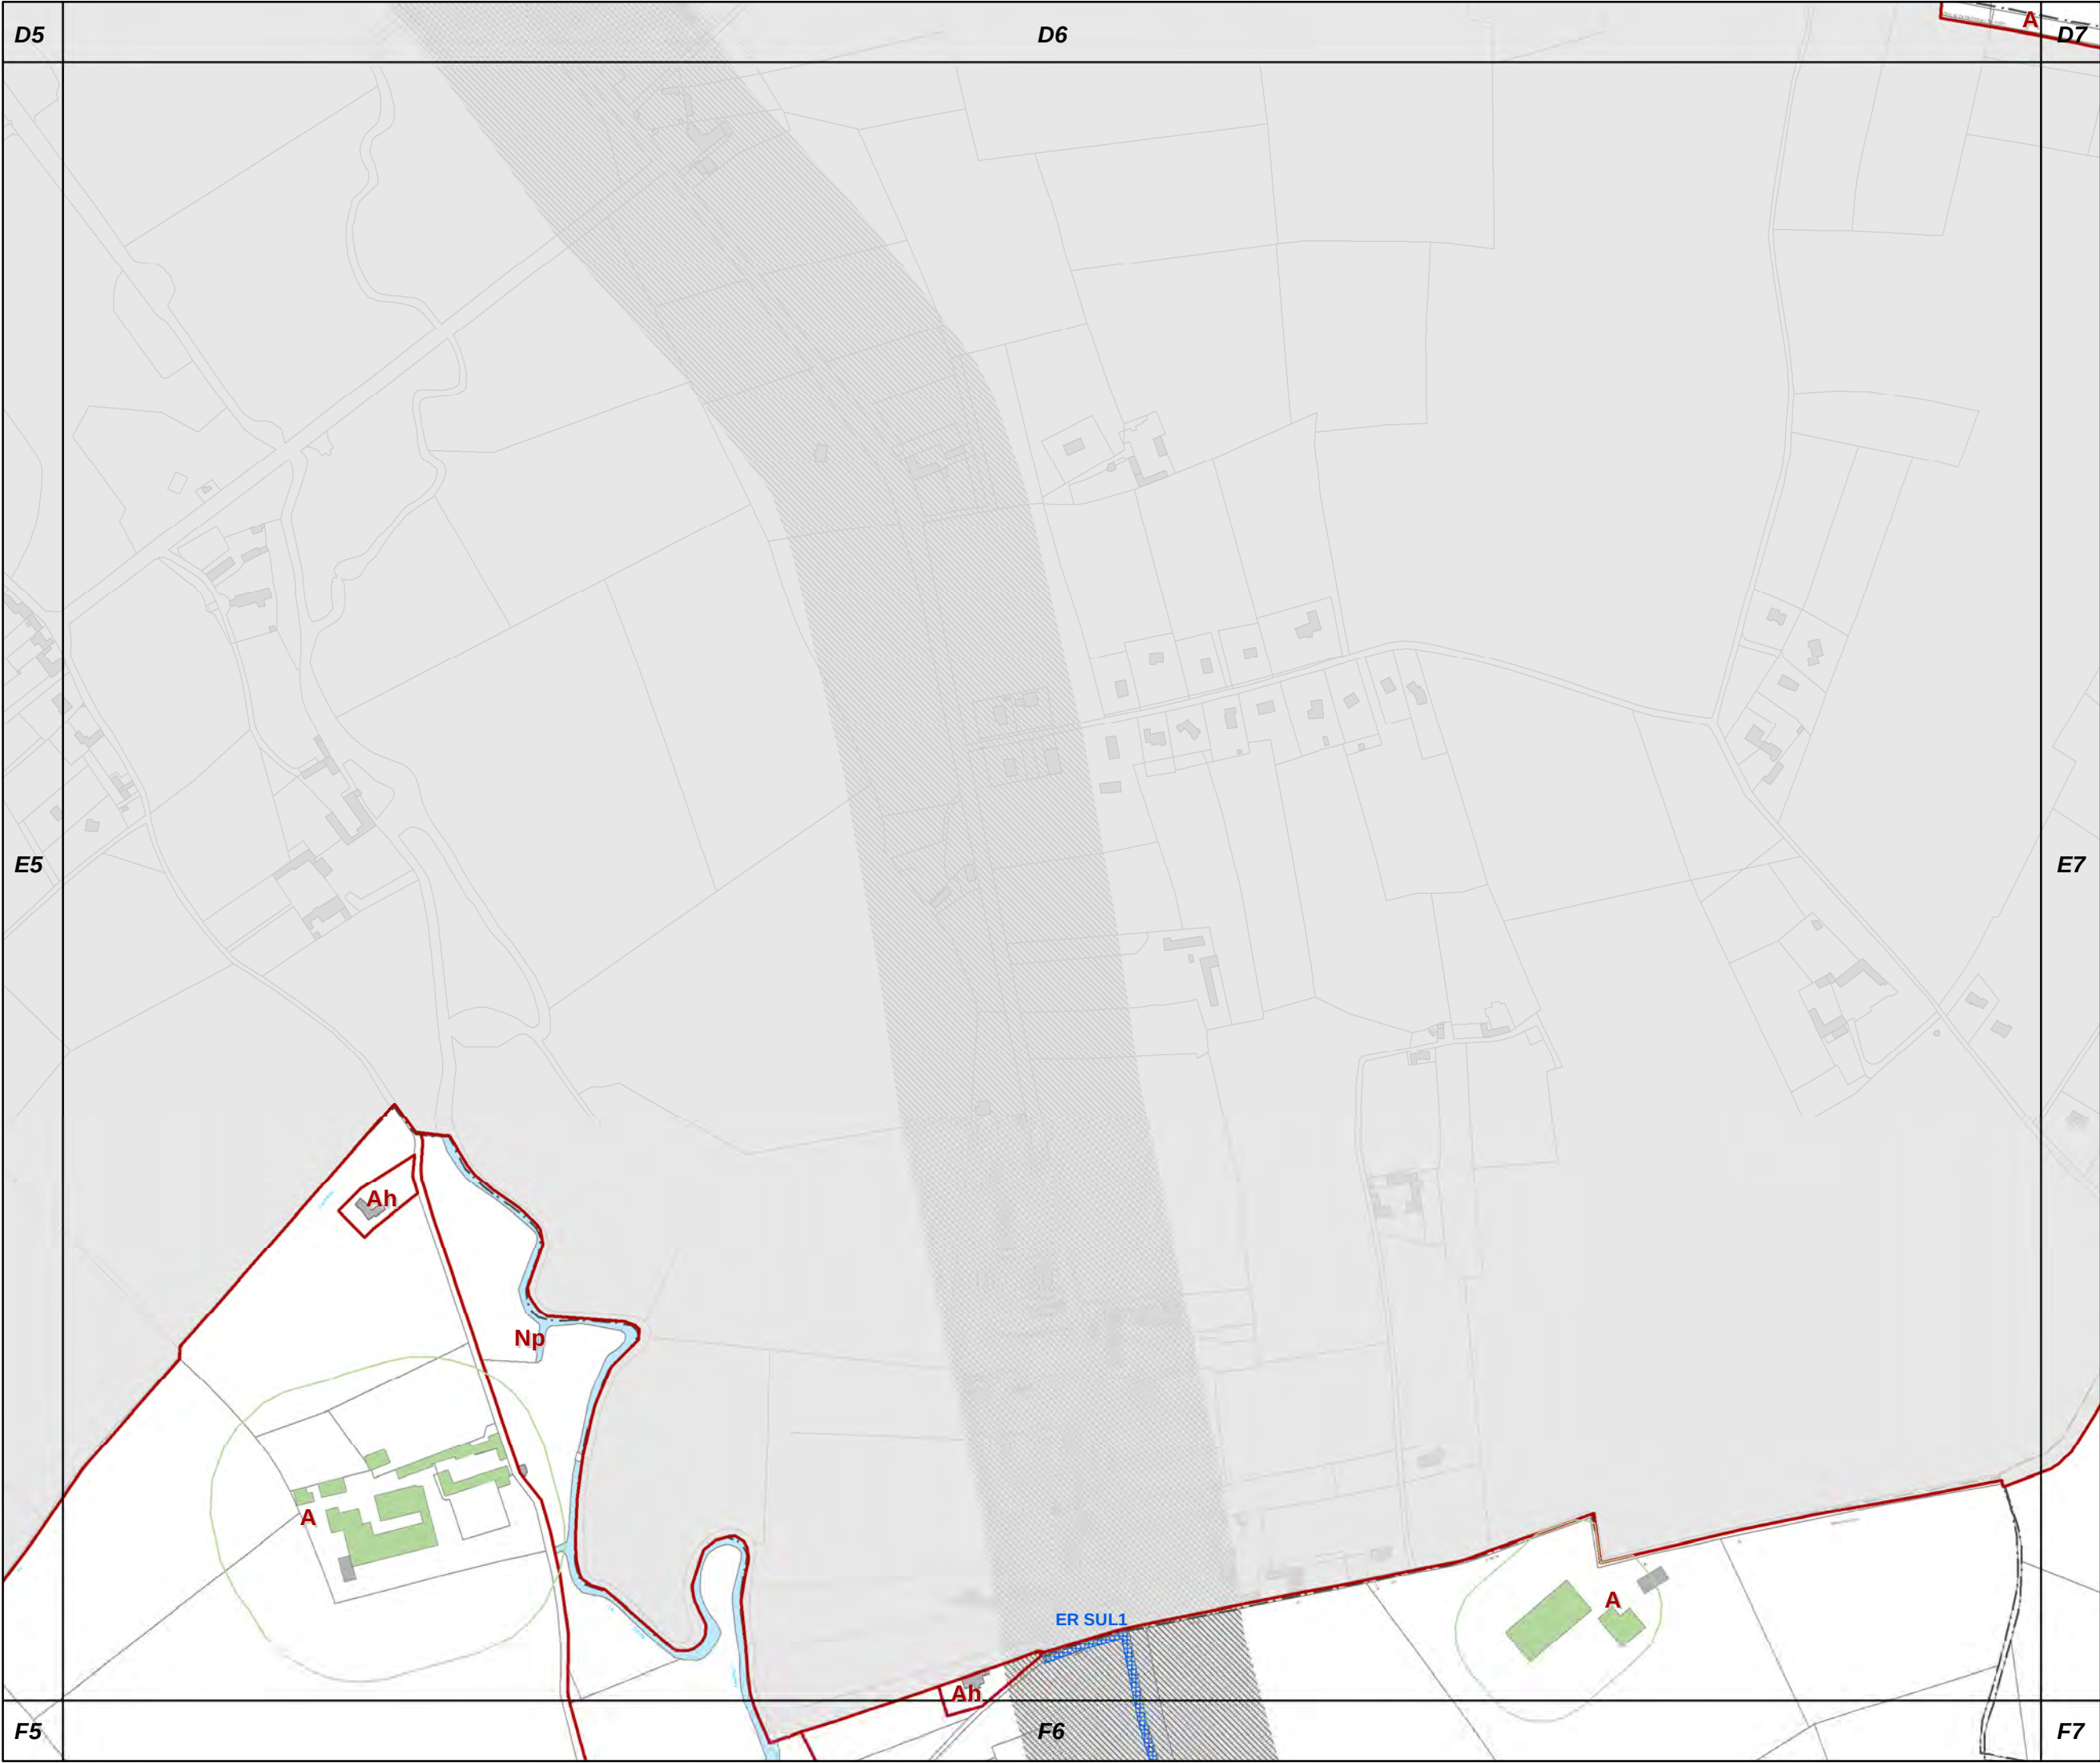


E6

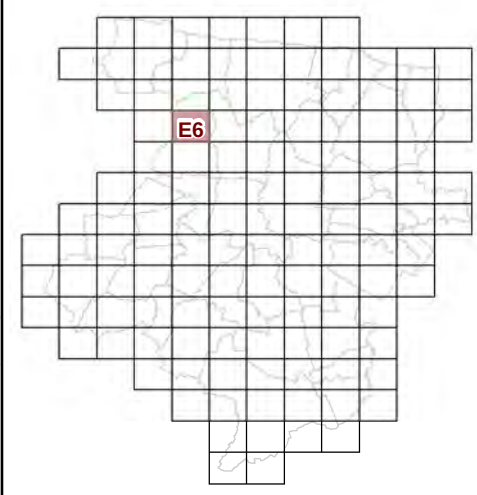

**73c REGLEMENT GRAPHIQUE
et PRESCRIPTIONS
D'URBANISME
1/5000è**

PLUi de BAYEUX INTERCOM

Modification n°7

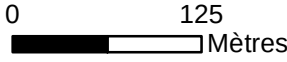




PLUi de BAYEUX INTERCOM

Modification n°7





E8

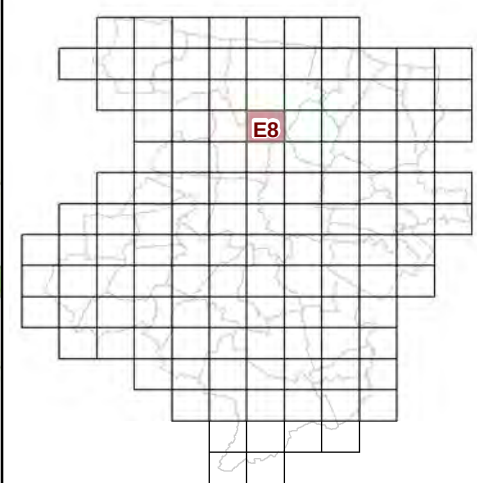


**73c REGLEMENT GRAPHIQUE
et PRESCRIPTIONS
D'URBANISME
1/5000è**


PLUi de BAYEUX INTERCOM

Modification n°7




0 125 Mètres

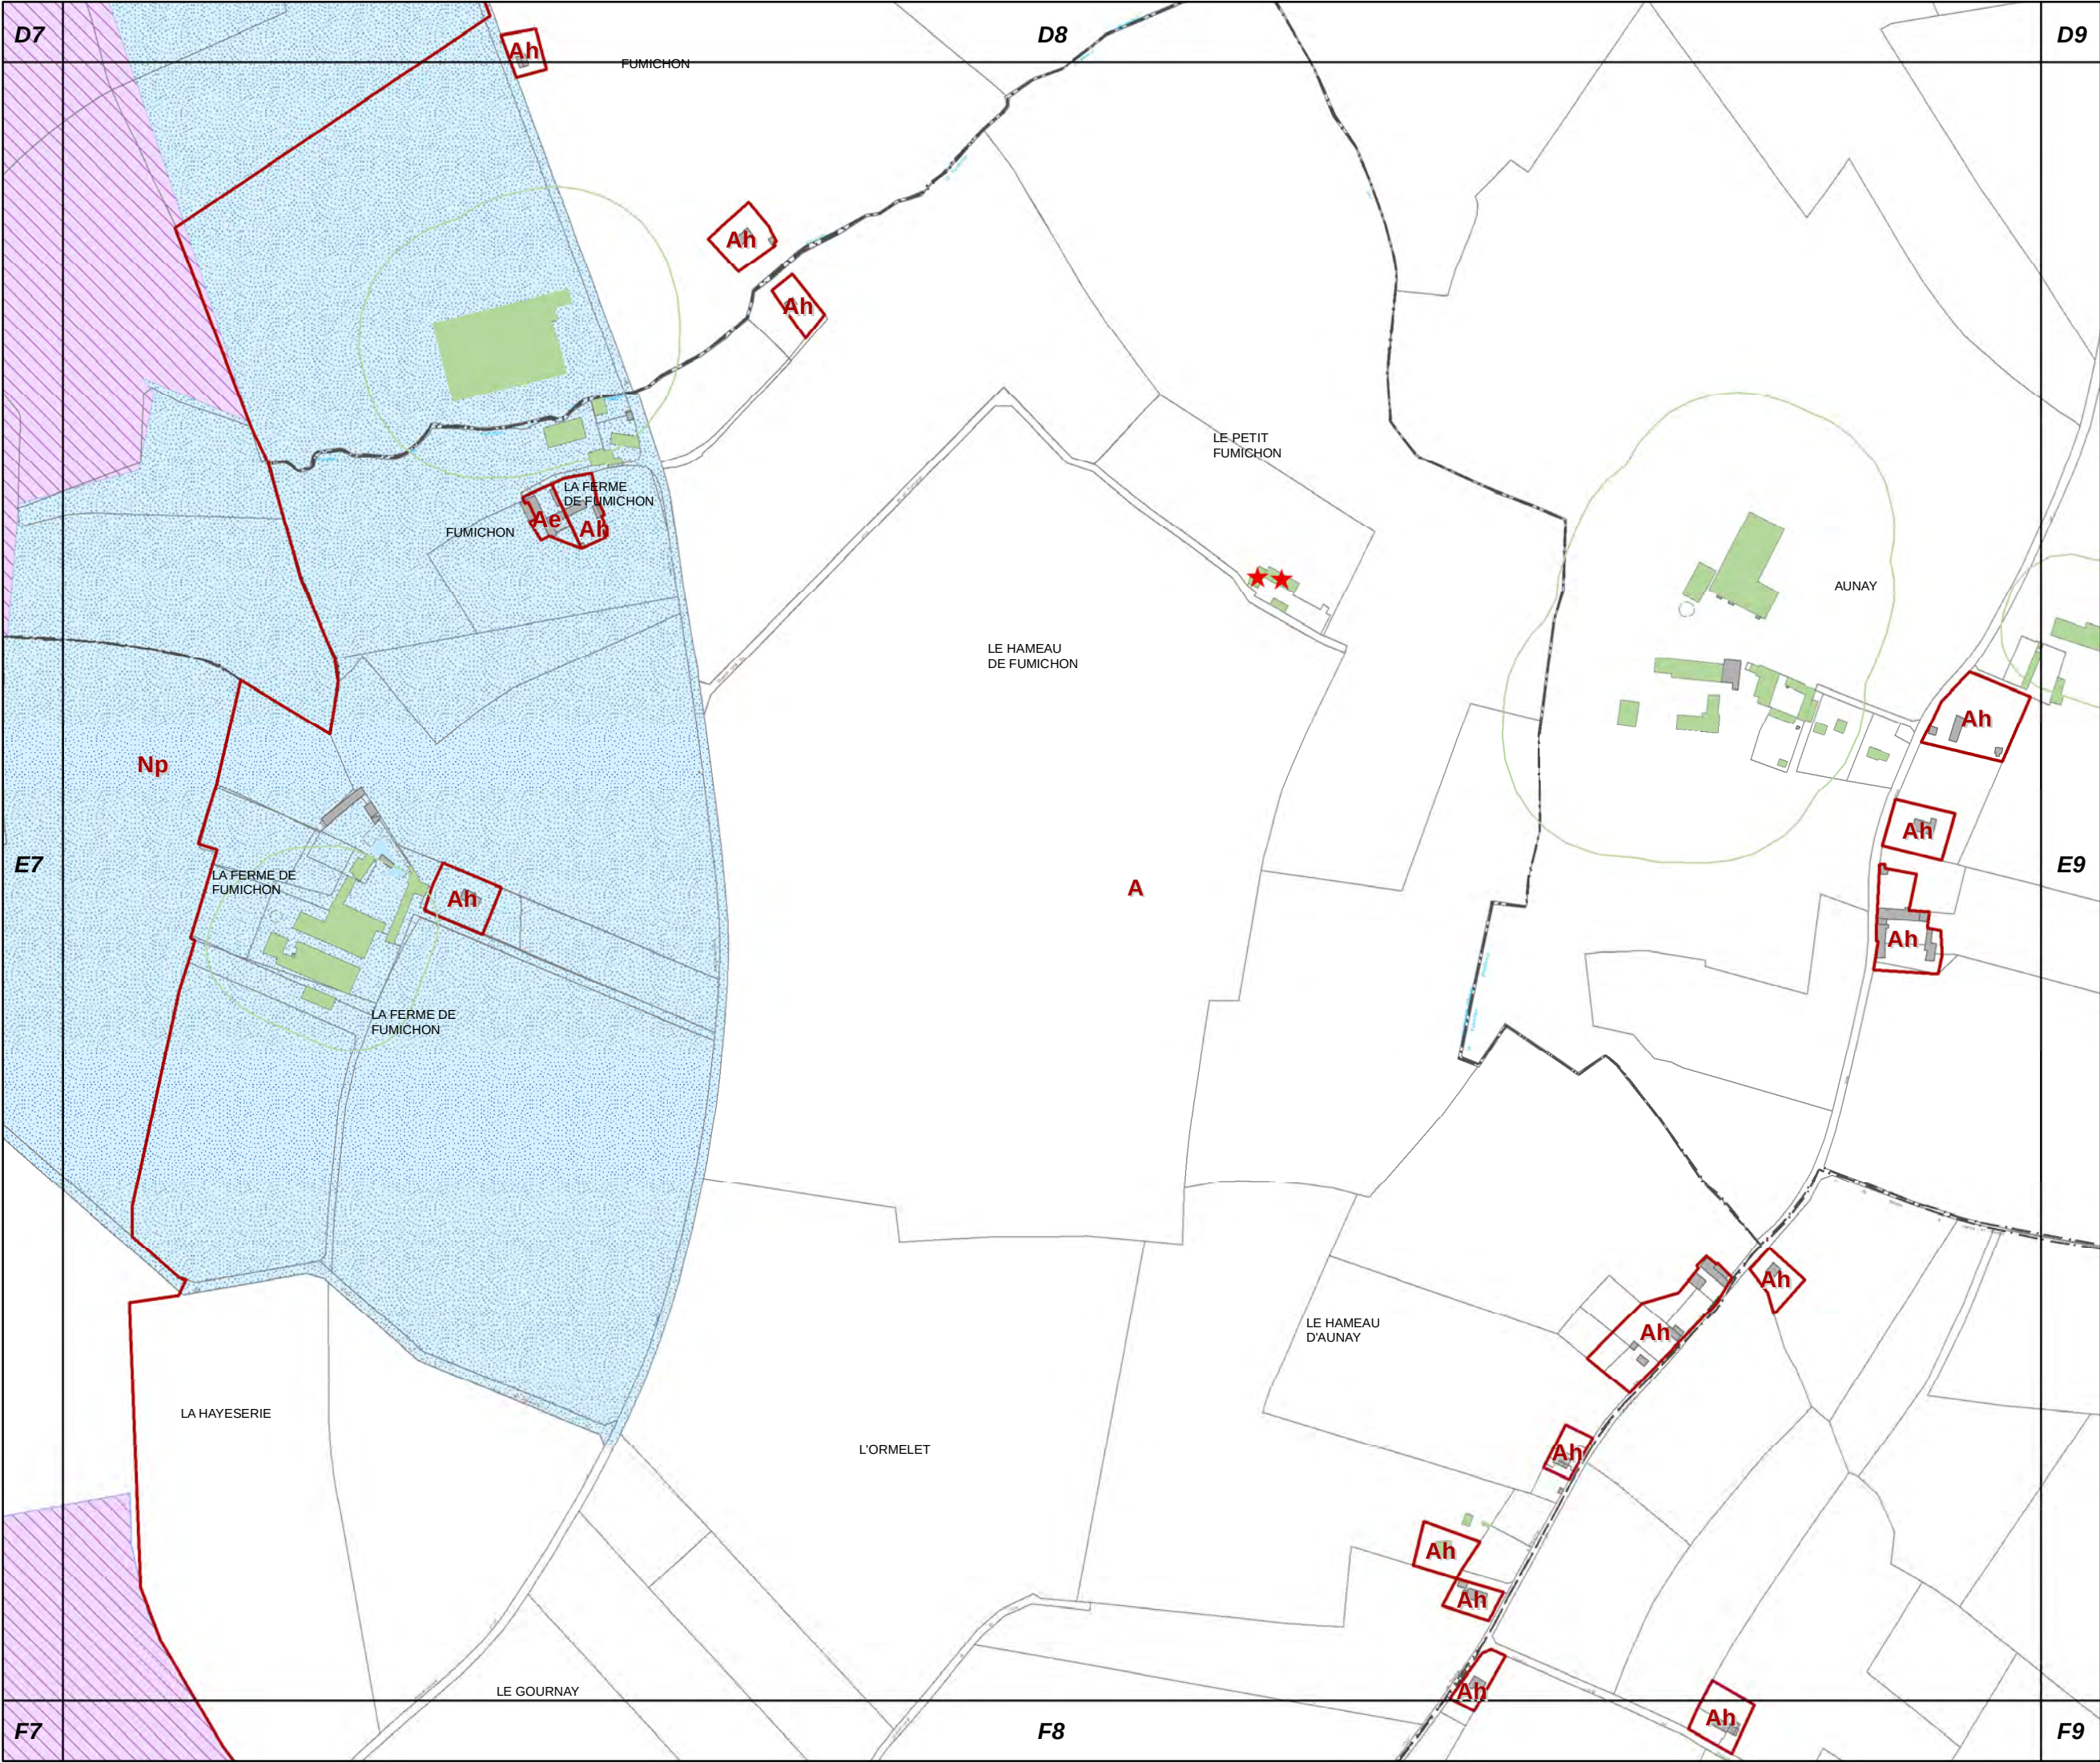

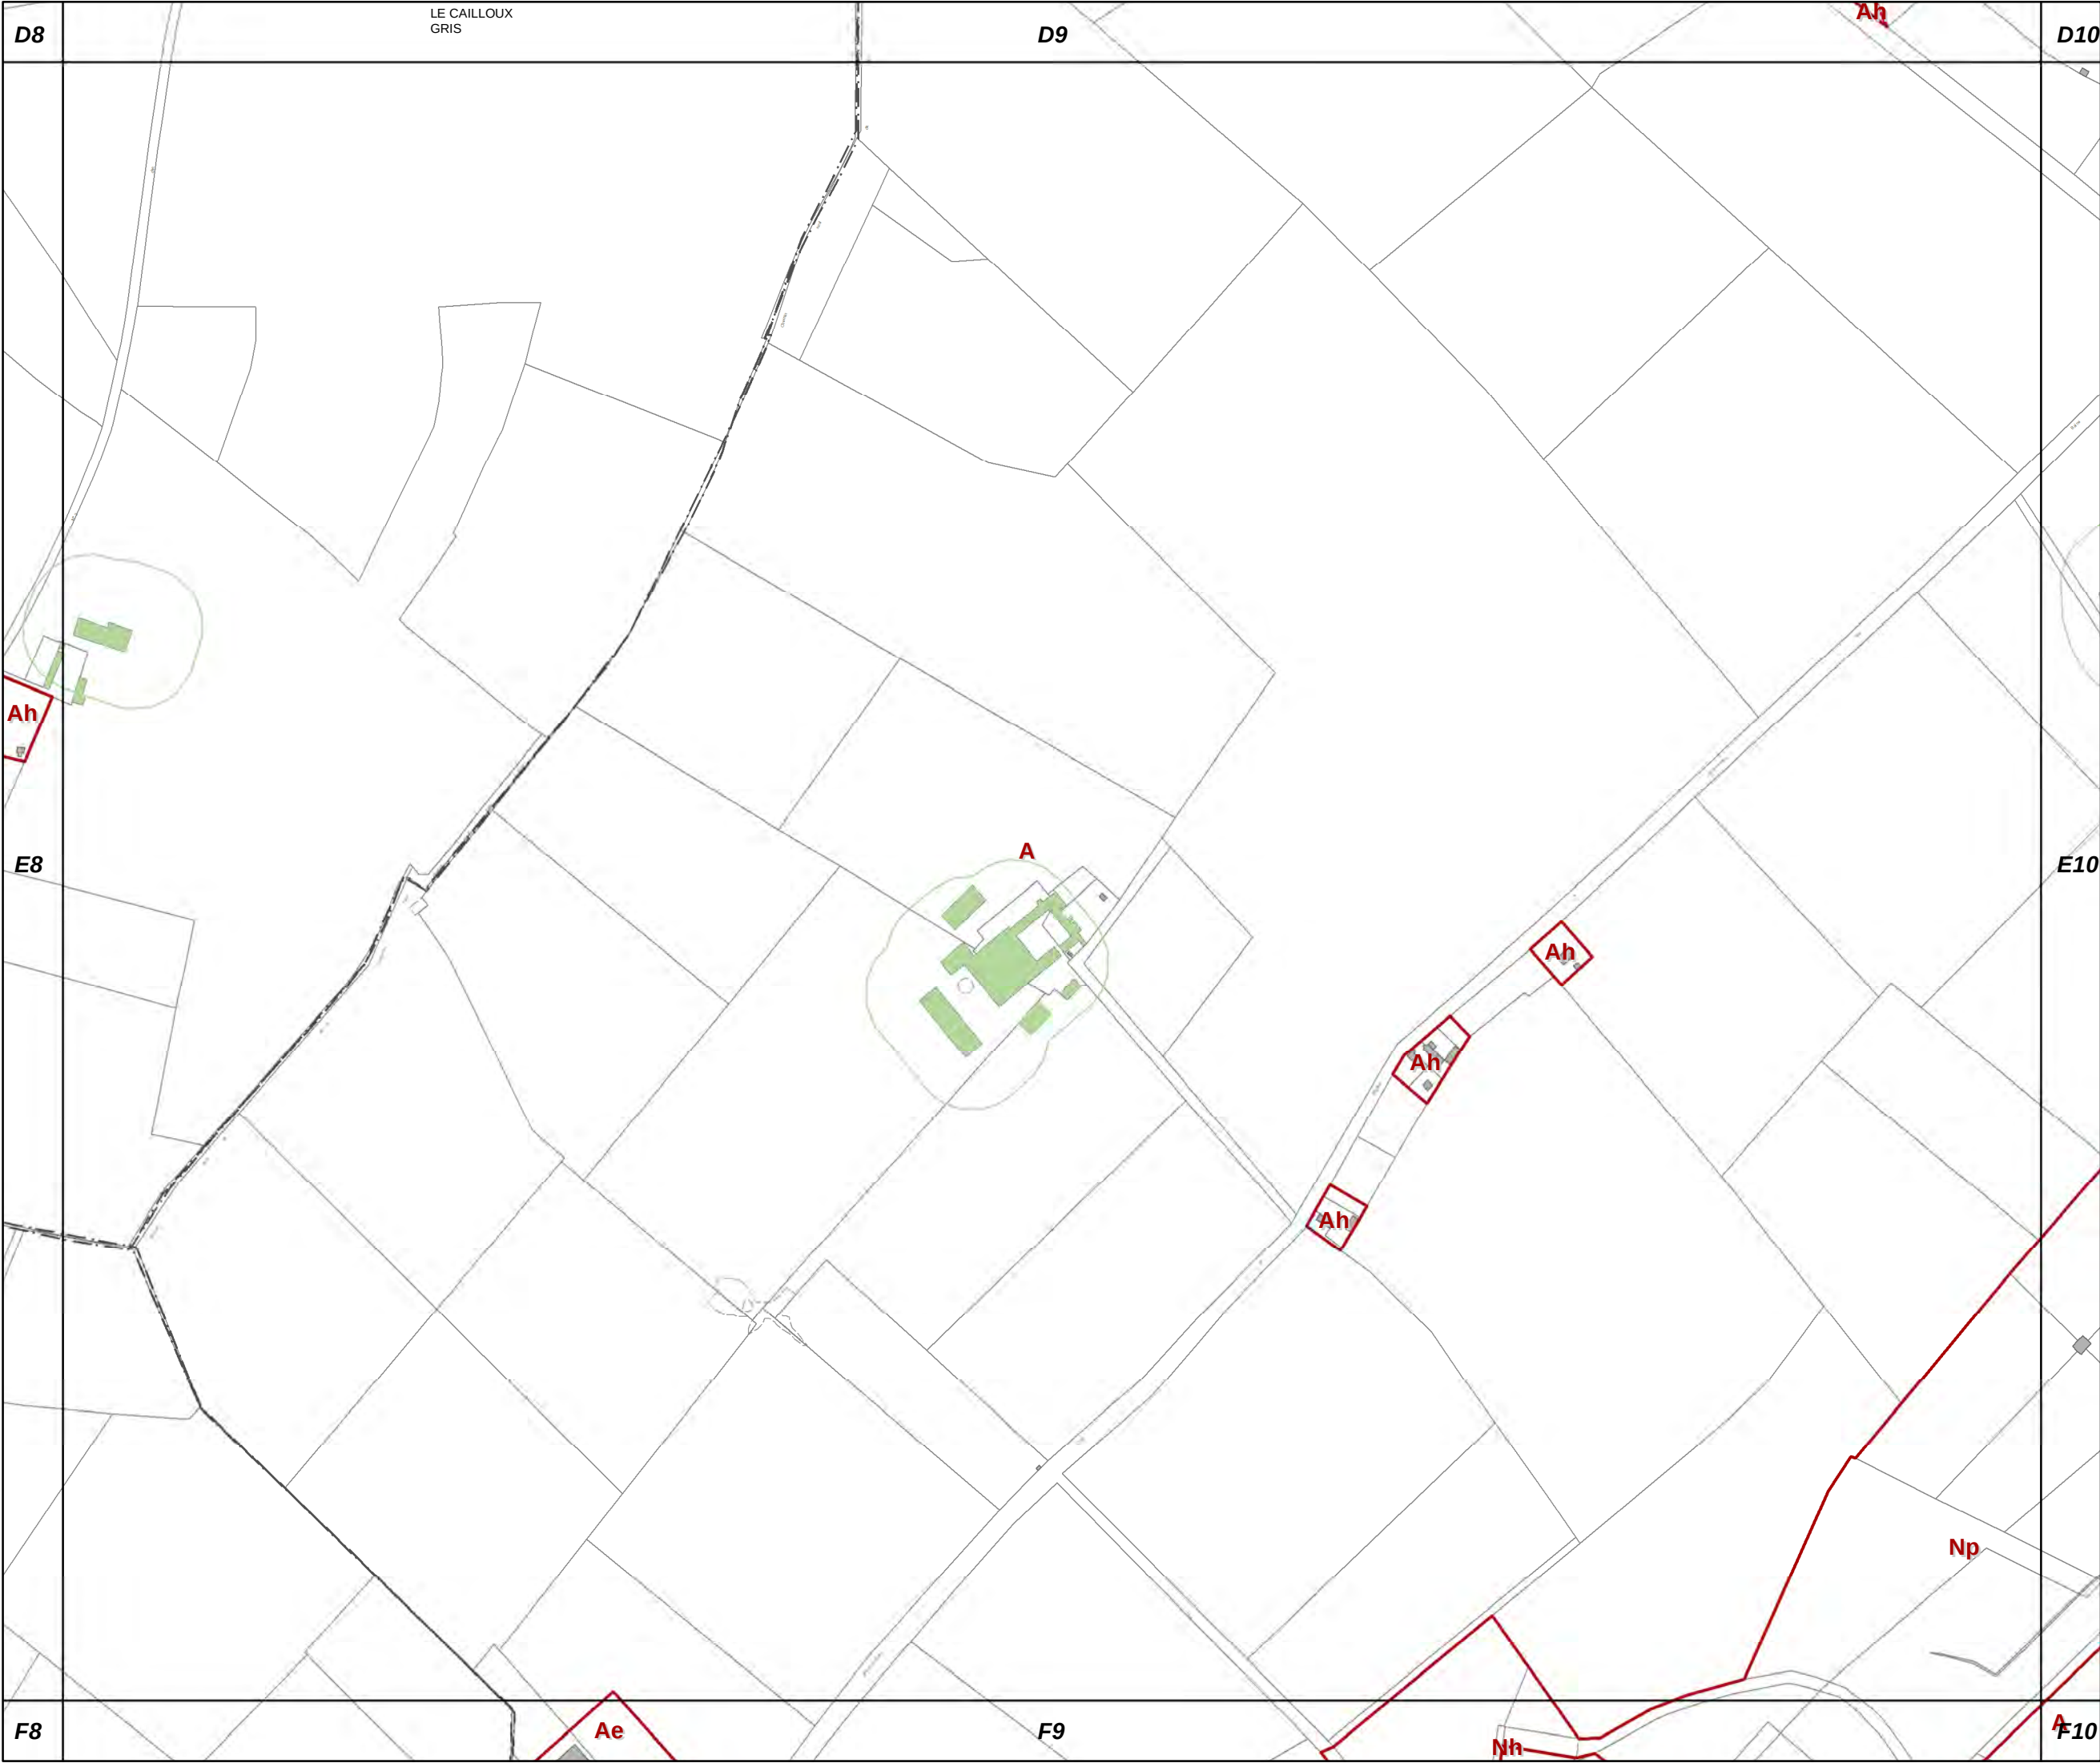


E9

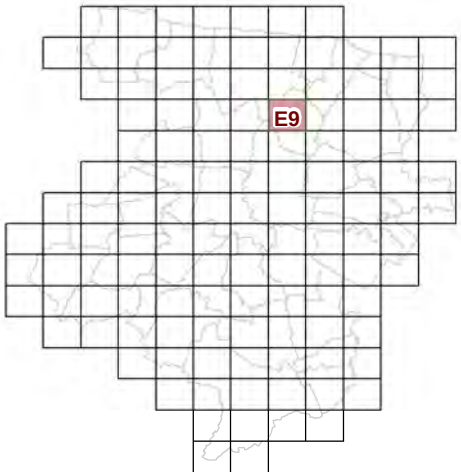


73c REGLEMENT GRAPHIQUE
et PRESCRIPTIONS
D'URBANISME
1/5000è

PLUi de BAYEUX INTERCOM
Modification n°7

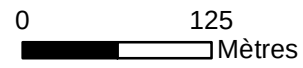




E10

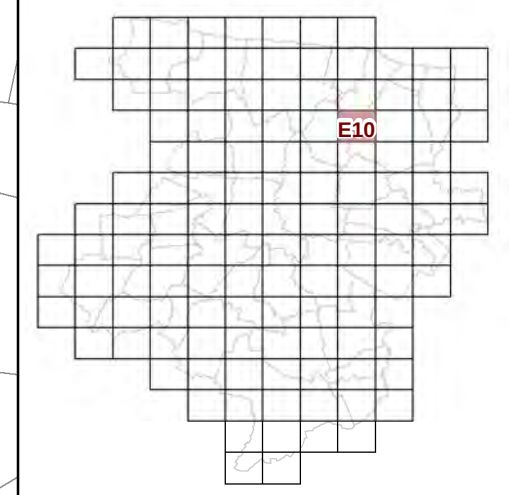


**73c REGLEMENT GRAPHIQUE
et PRESCRIPTIONS
D'URBANISME
1/5000è**

PLUi de BAYEUX INTERCOM


Modification n°7

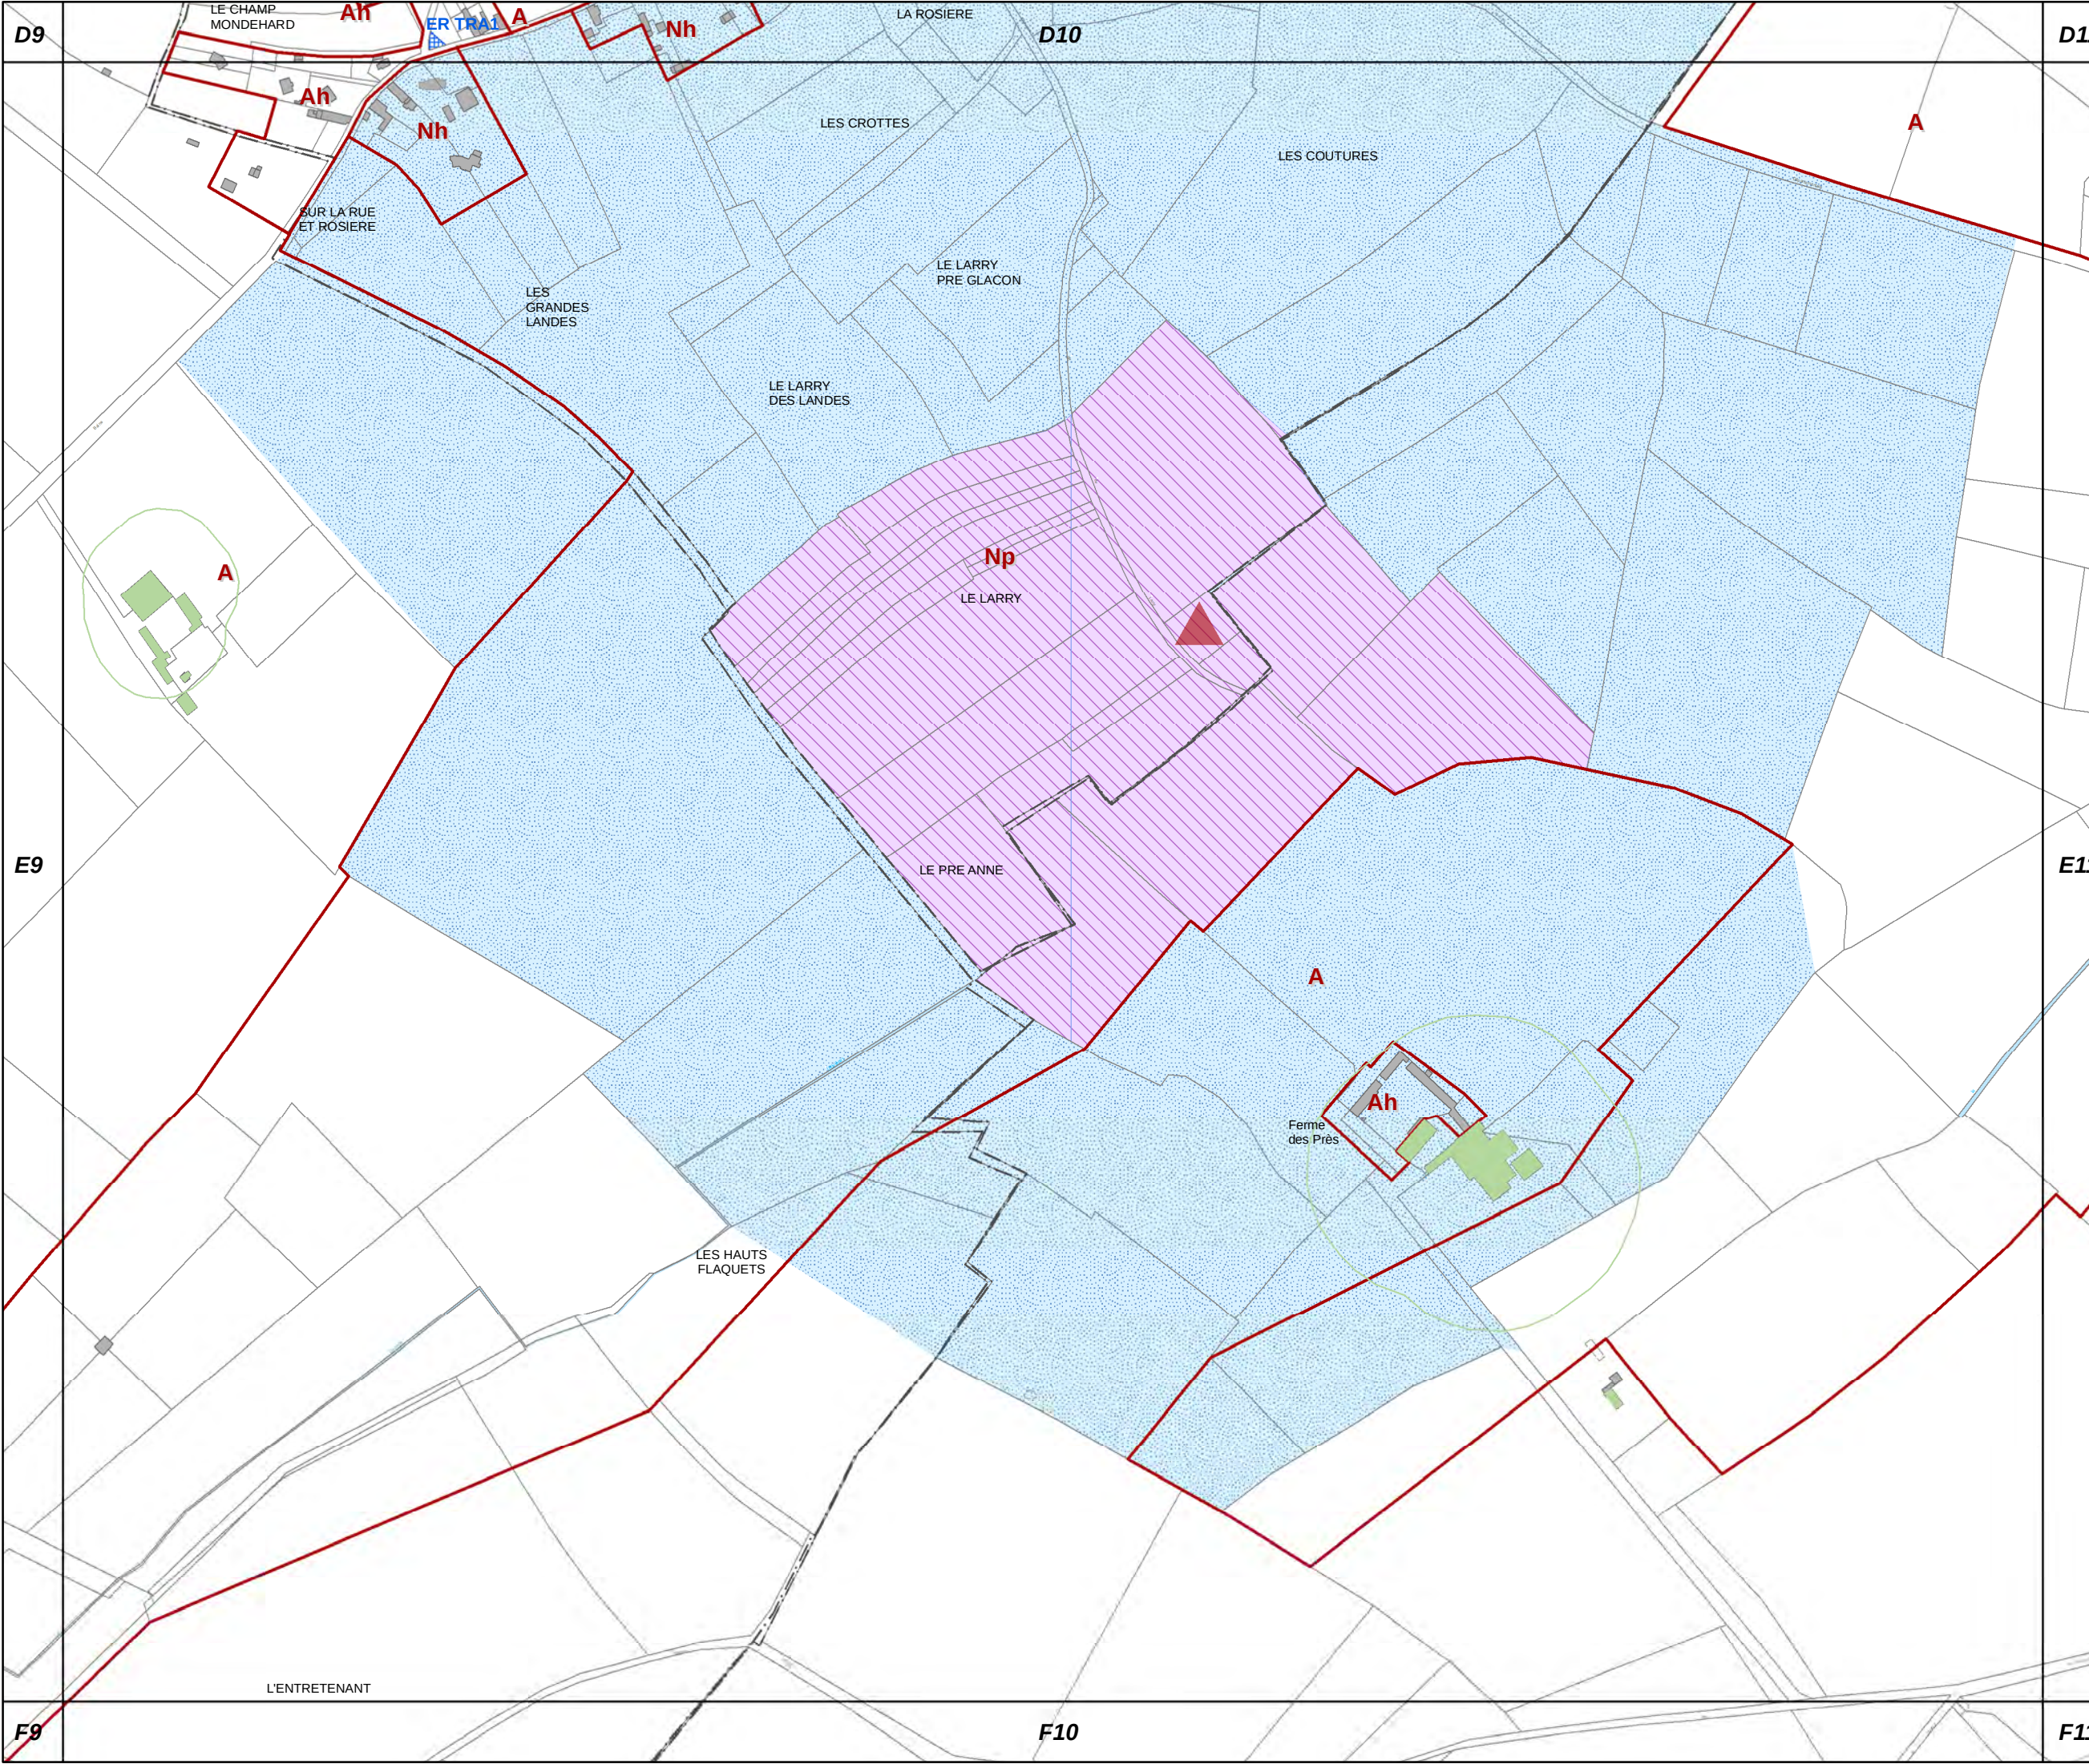

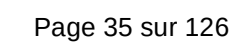





E12

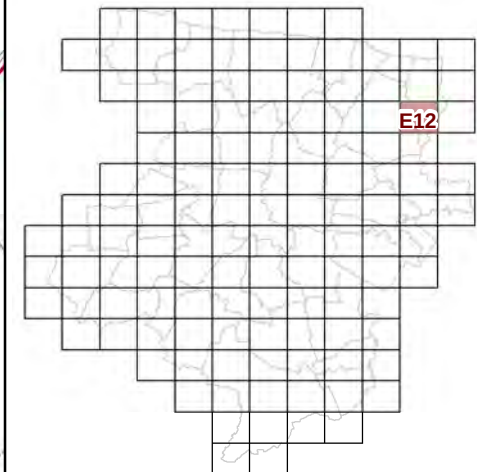


**73c REGLEMENT GRAPHIQUE
et PRESCRIPTIONS
D'URBANISME
1/5000è**


PLUi de BAYEUX INTERCOM

Modification n°7

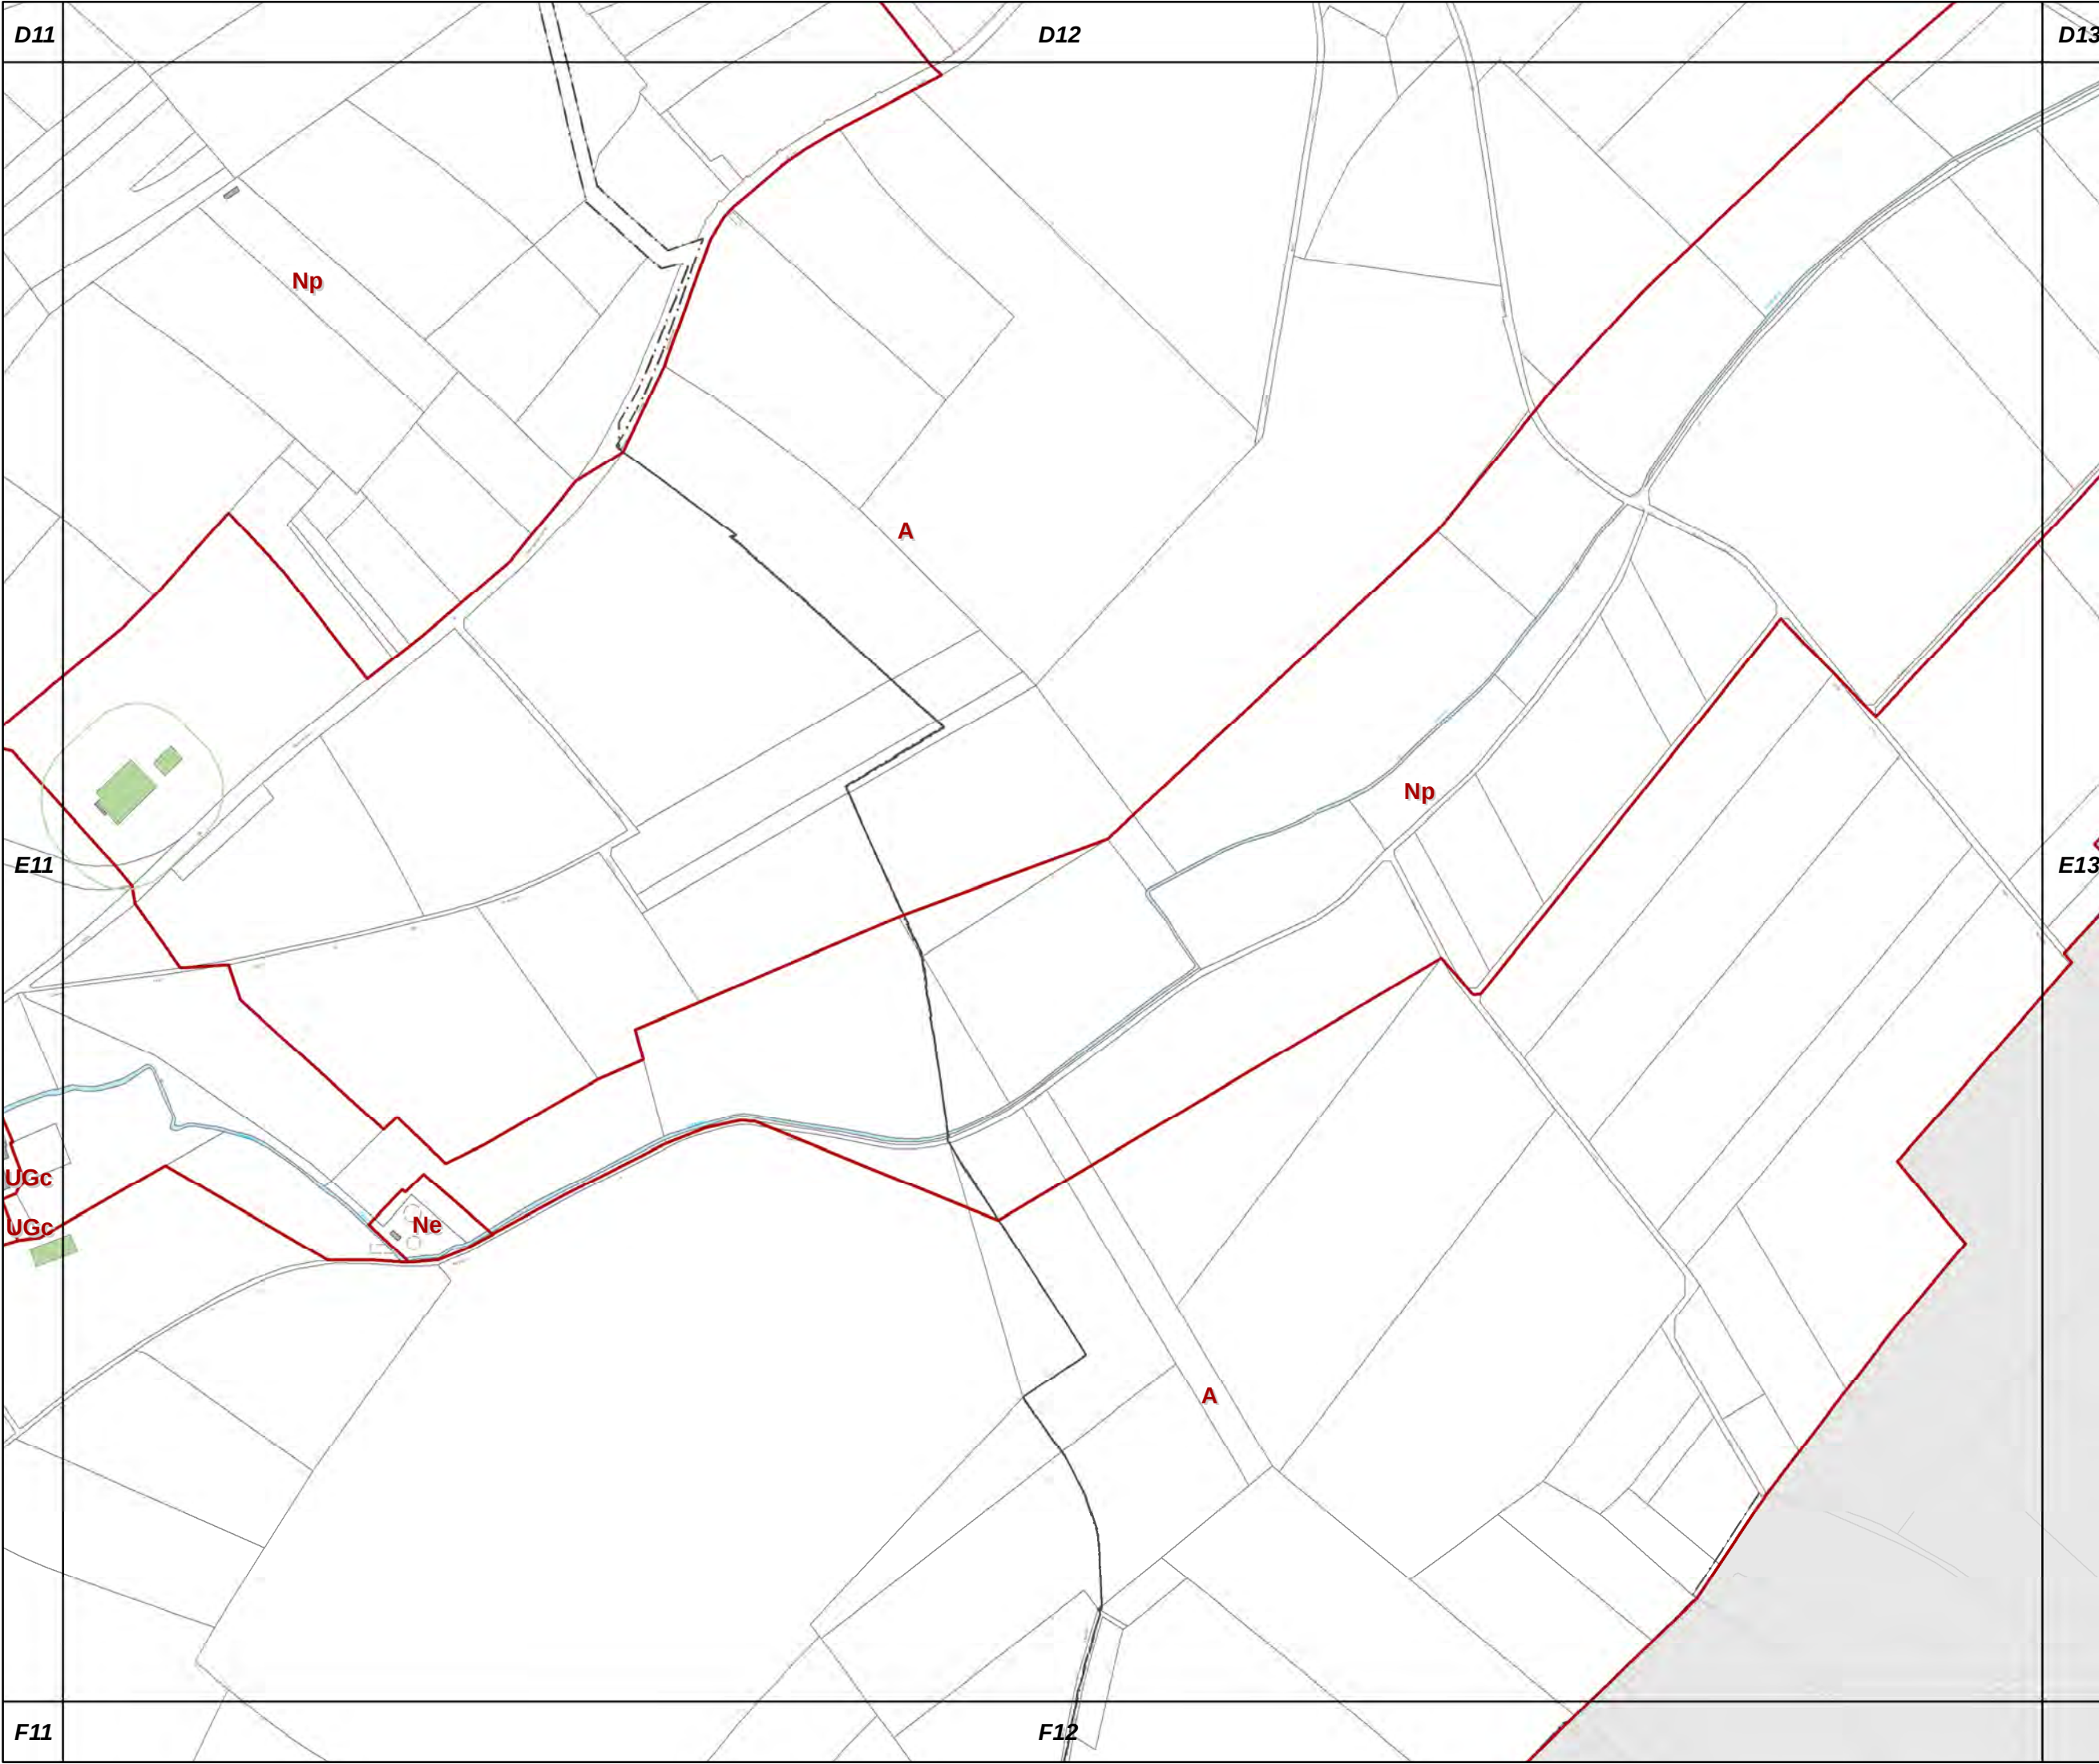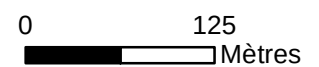

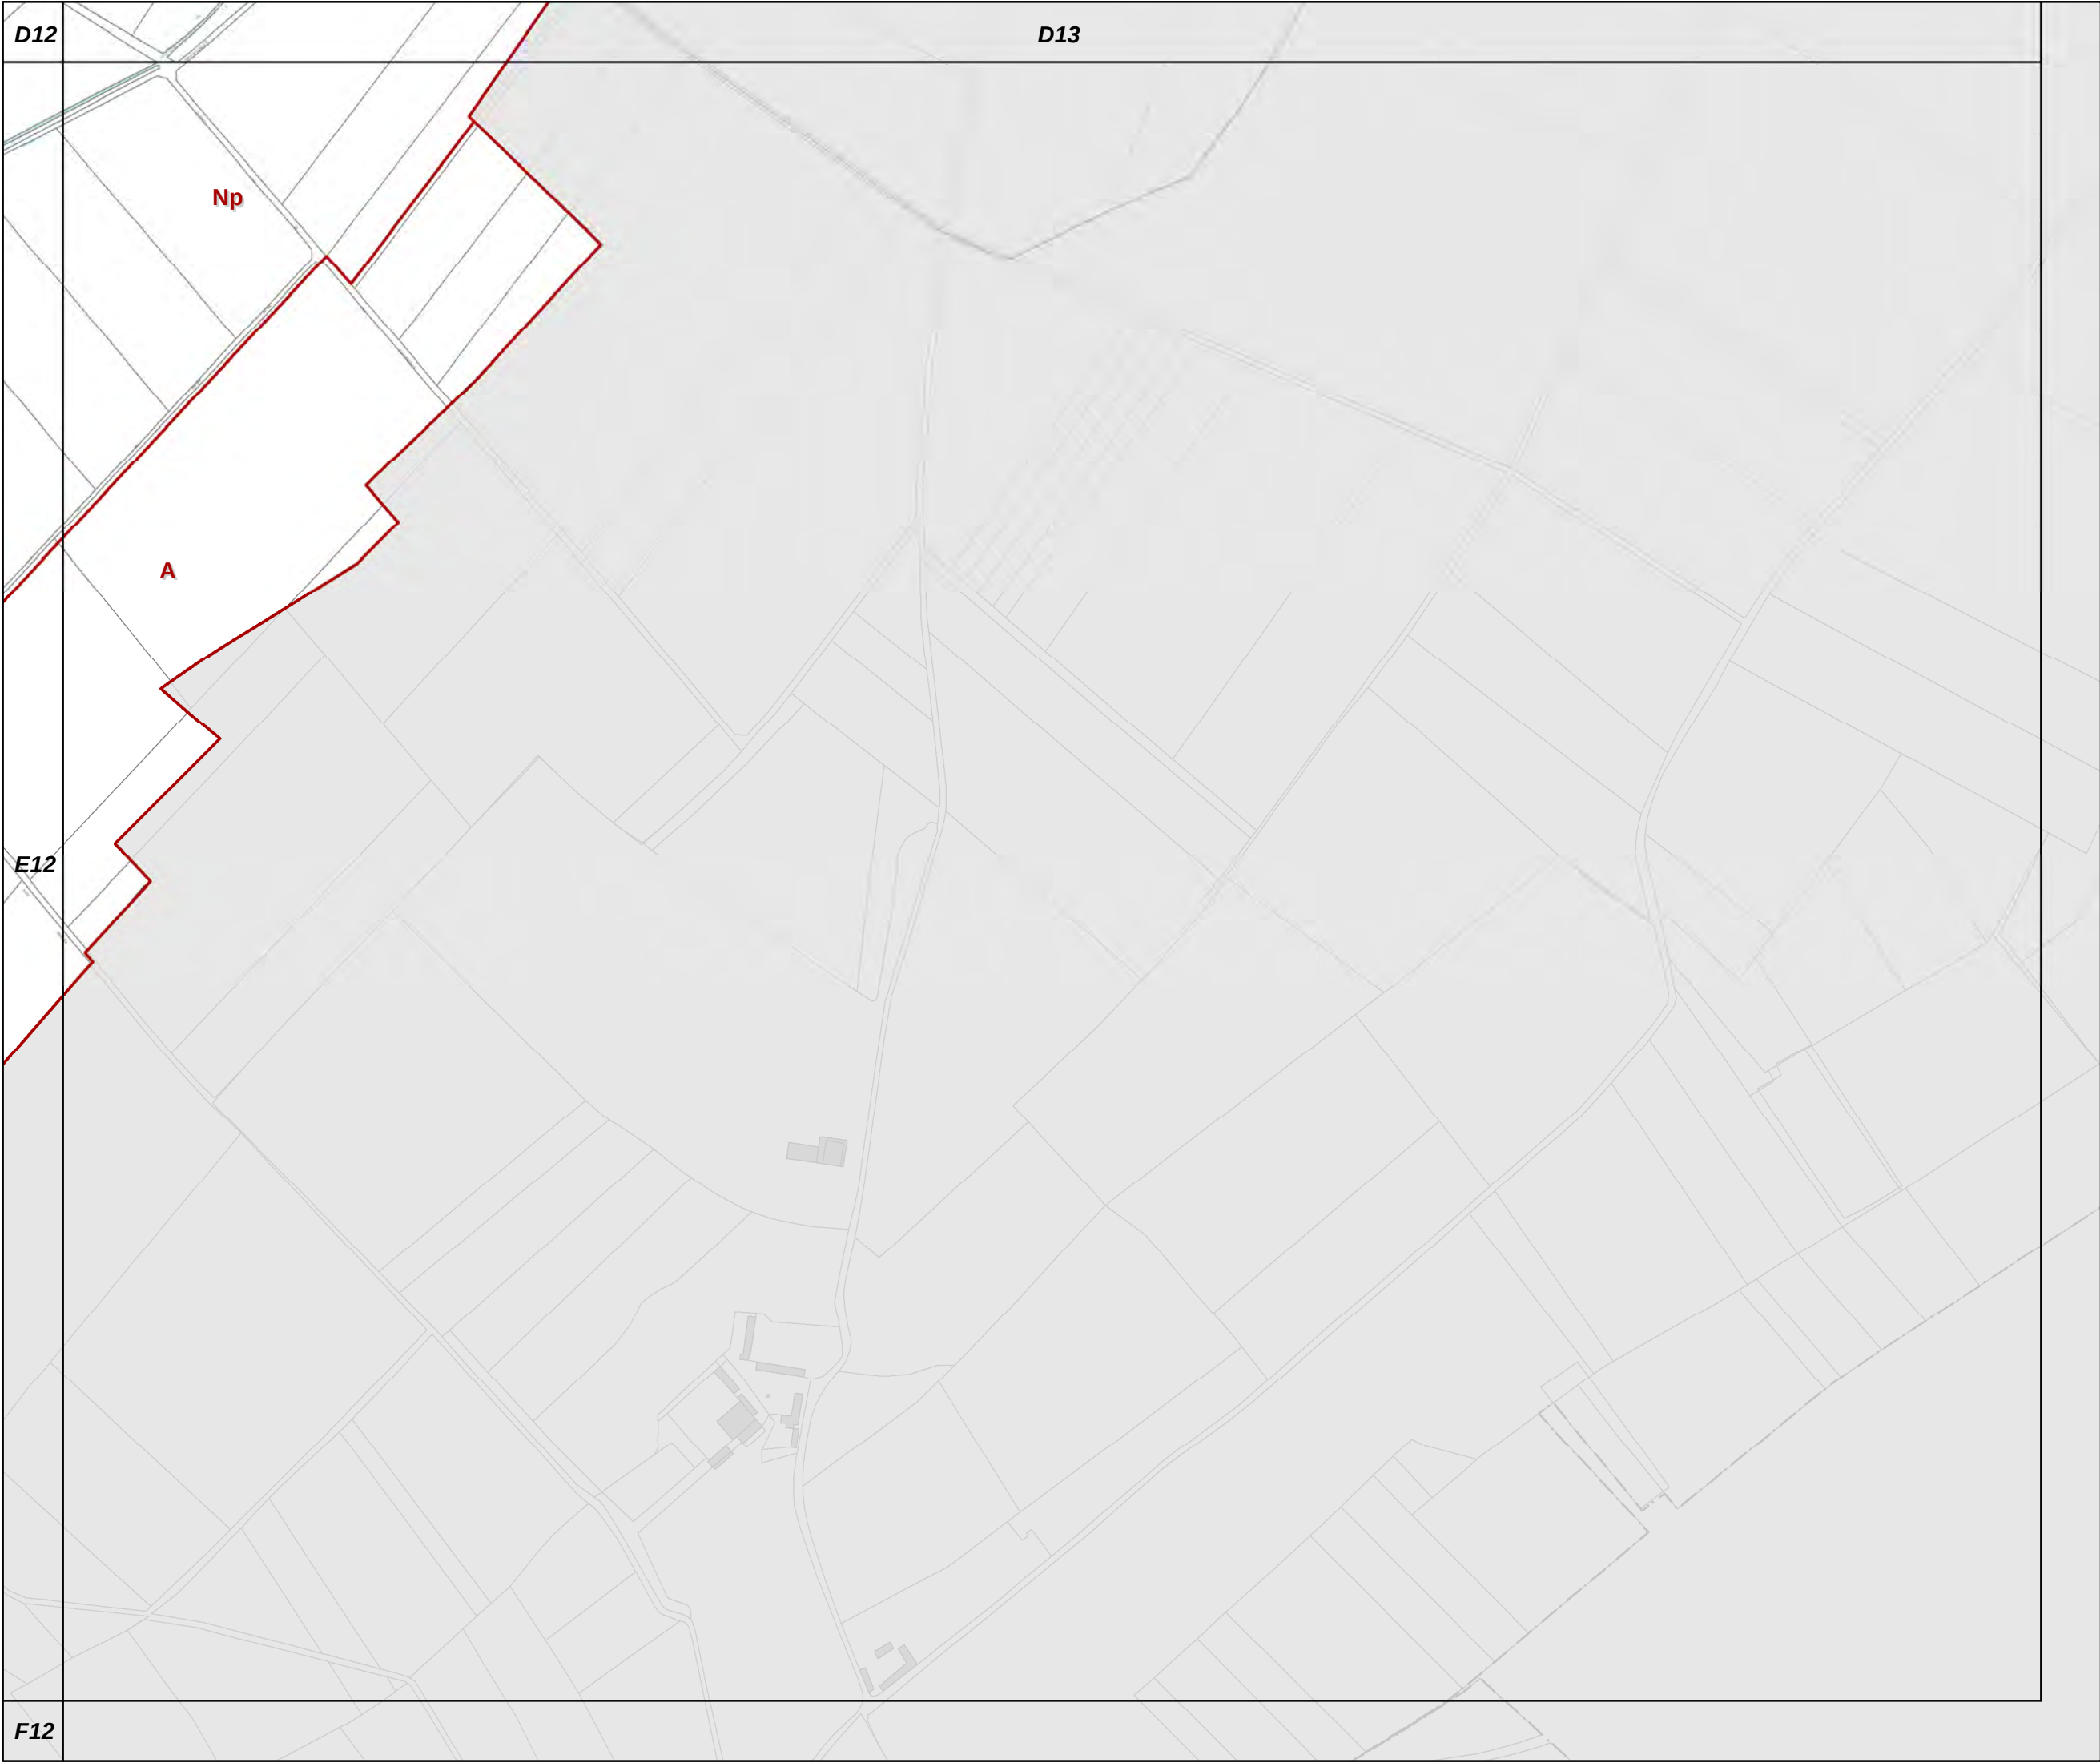


E13

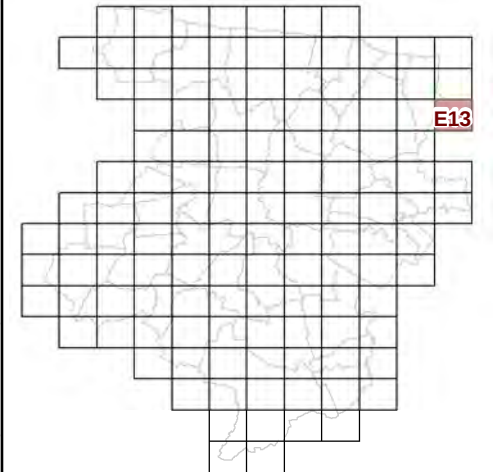

**73c REGLEMENT GRAPHIQUE
et PRESCRIPTIONS
D'URBANISME
1/5000è**


PLUi de BAYEUX INTERCOM

Modification n°7

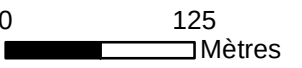



F5

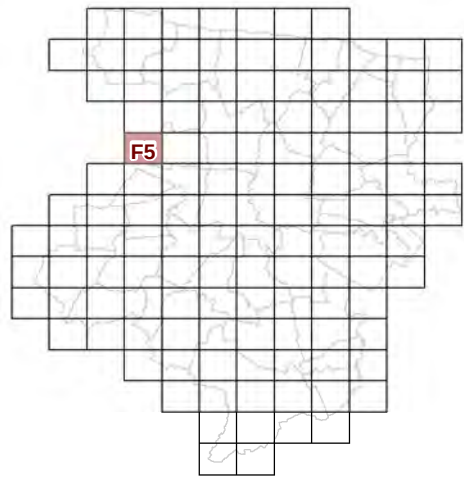

73c REGLEMENT GRAPHIQUE
et PRESCRIPTIONS
D'URBANISME
1/5000è

PLUi de BAYEUX INTERCOM


Modification n°7



0 125 Mètres





F6

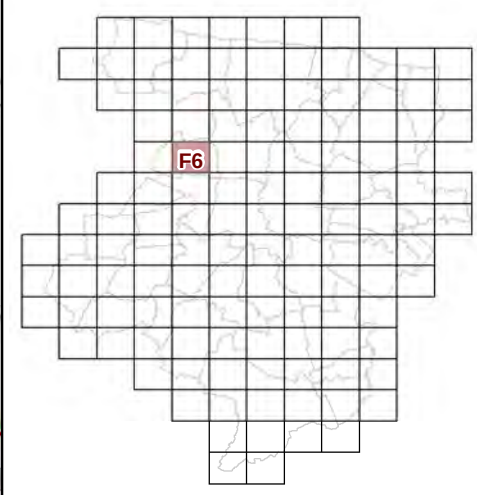

**73c REGLEMENT GRAPHIQUE
et PRESCRIPTIONS
D'URBANISME
1/5000è**



PLUi de BAYEUX INTERCOM

Modification n°7

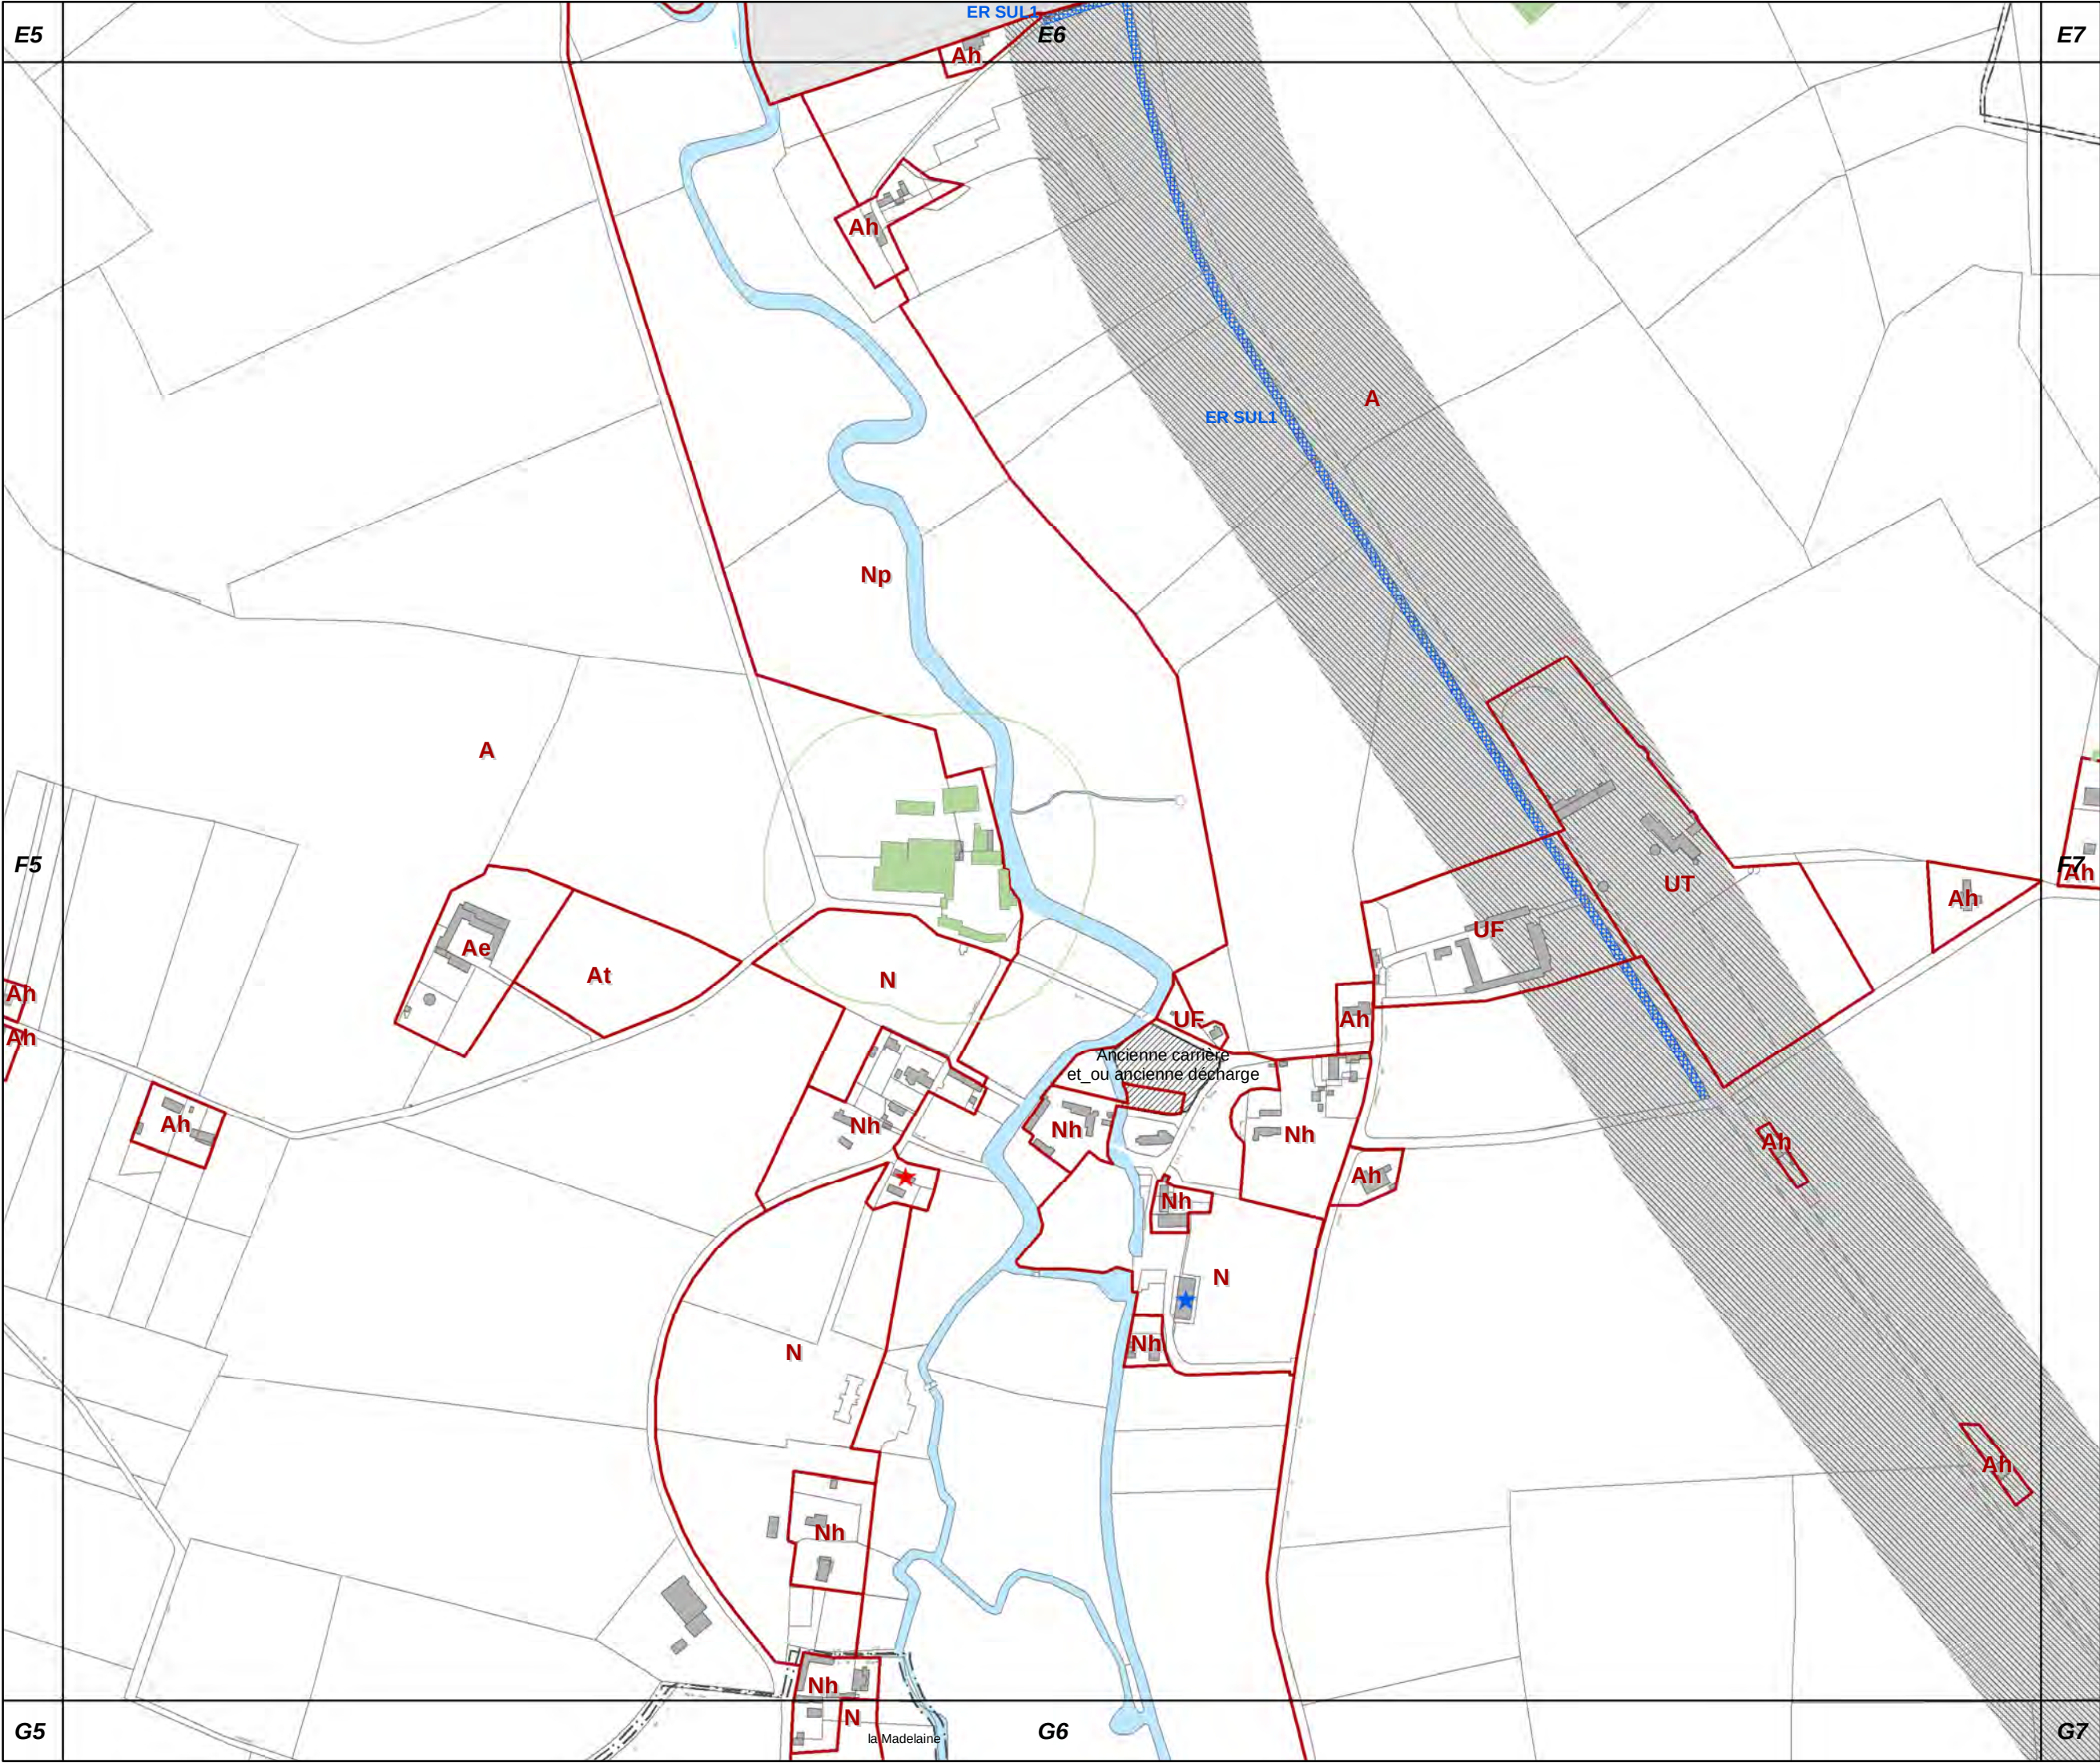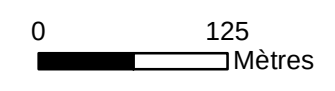




F7

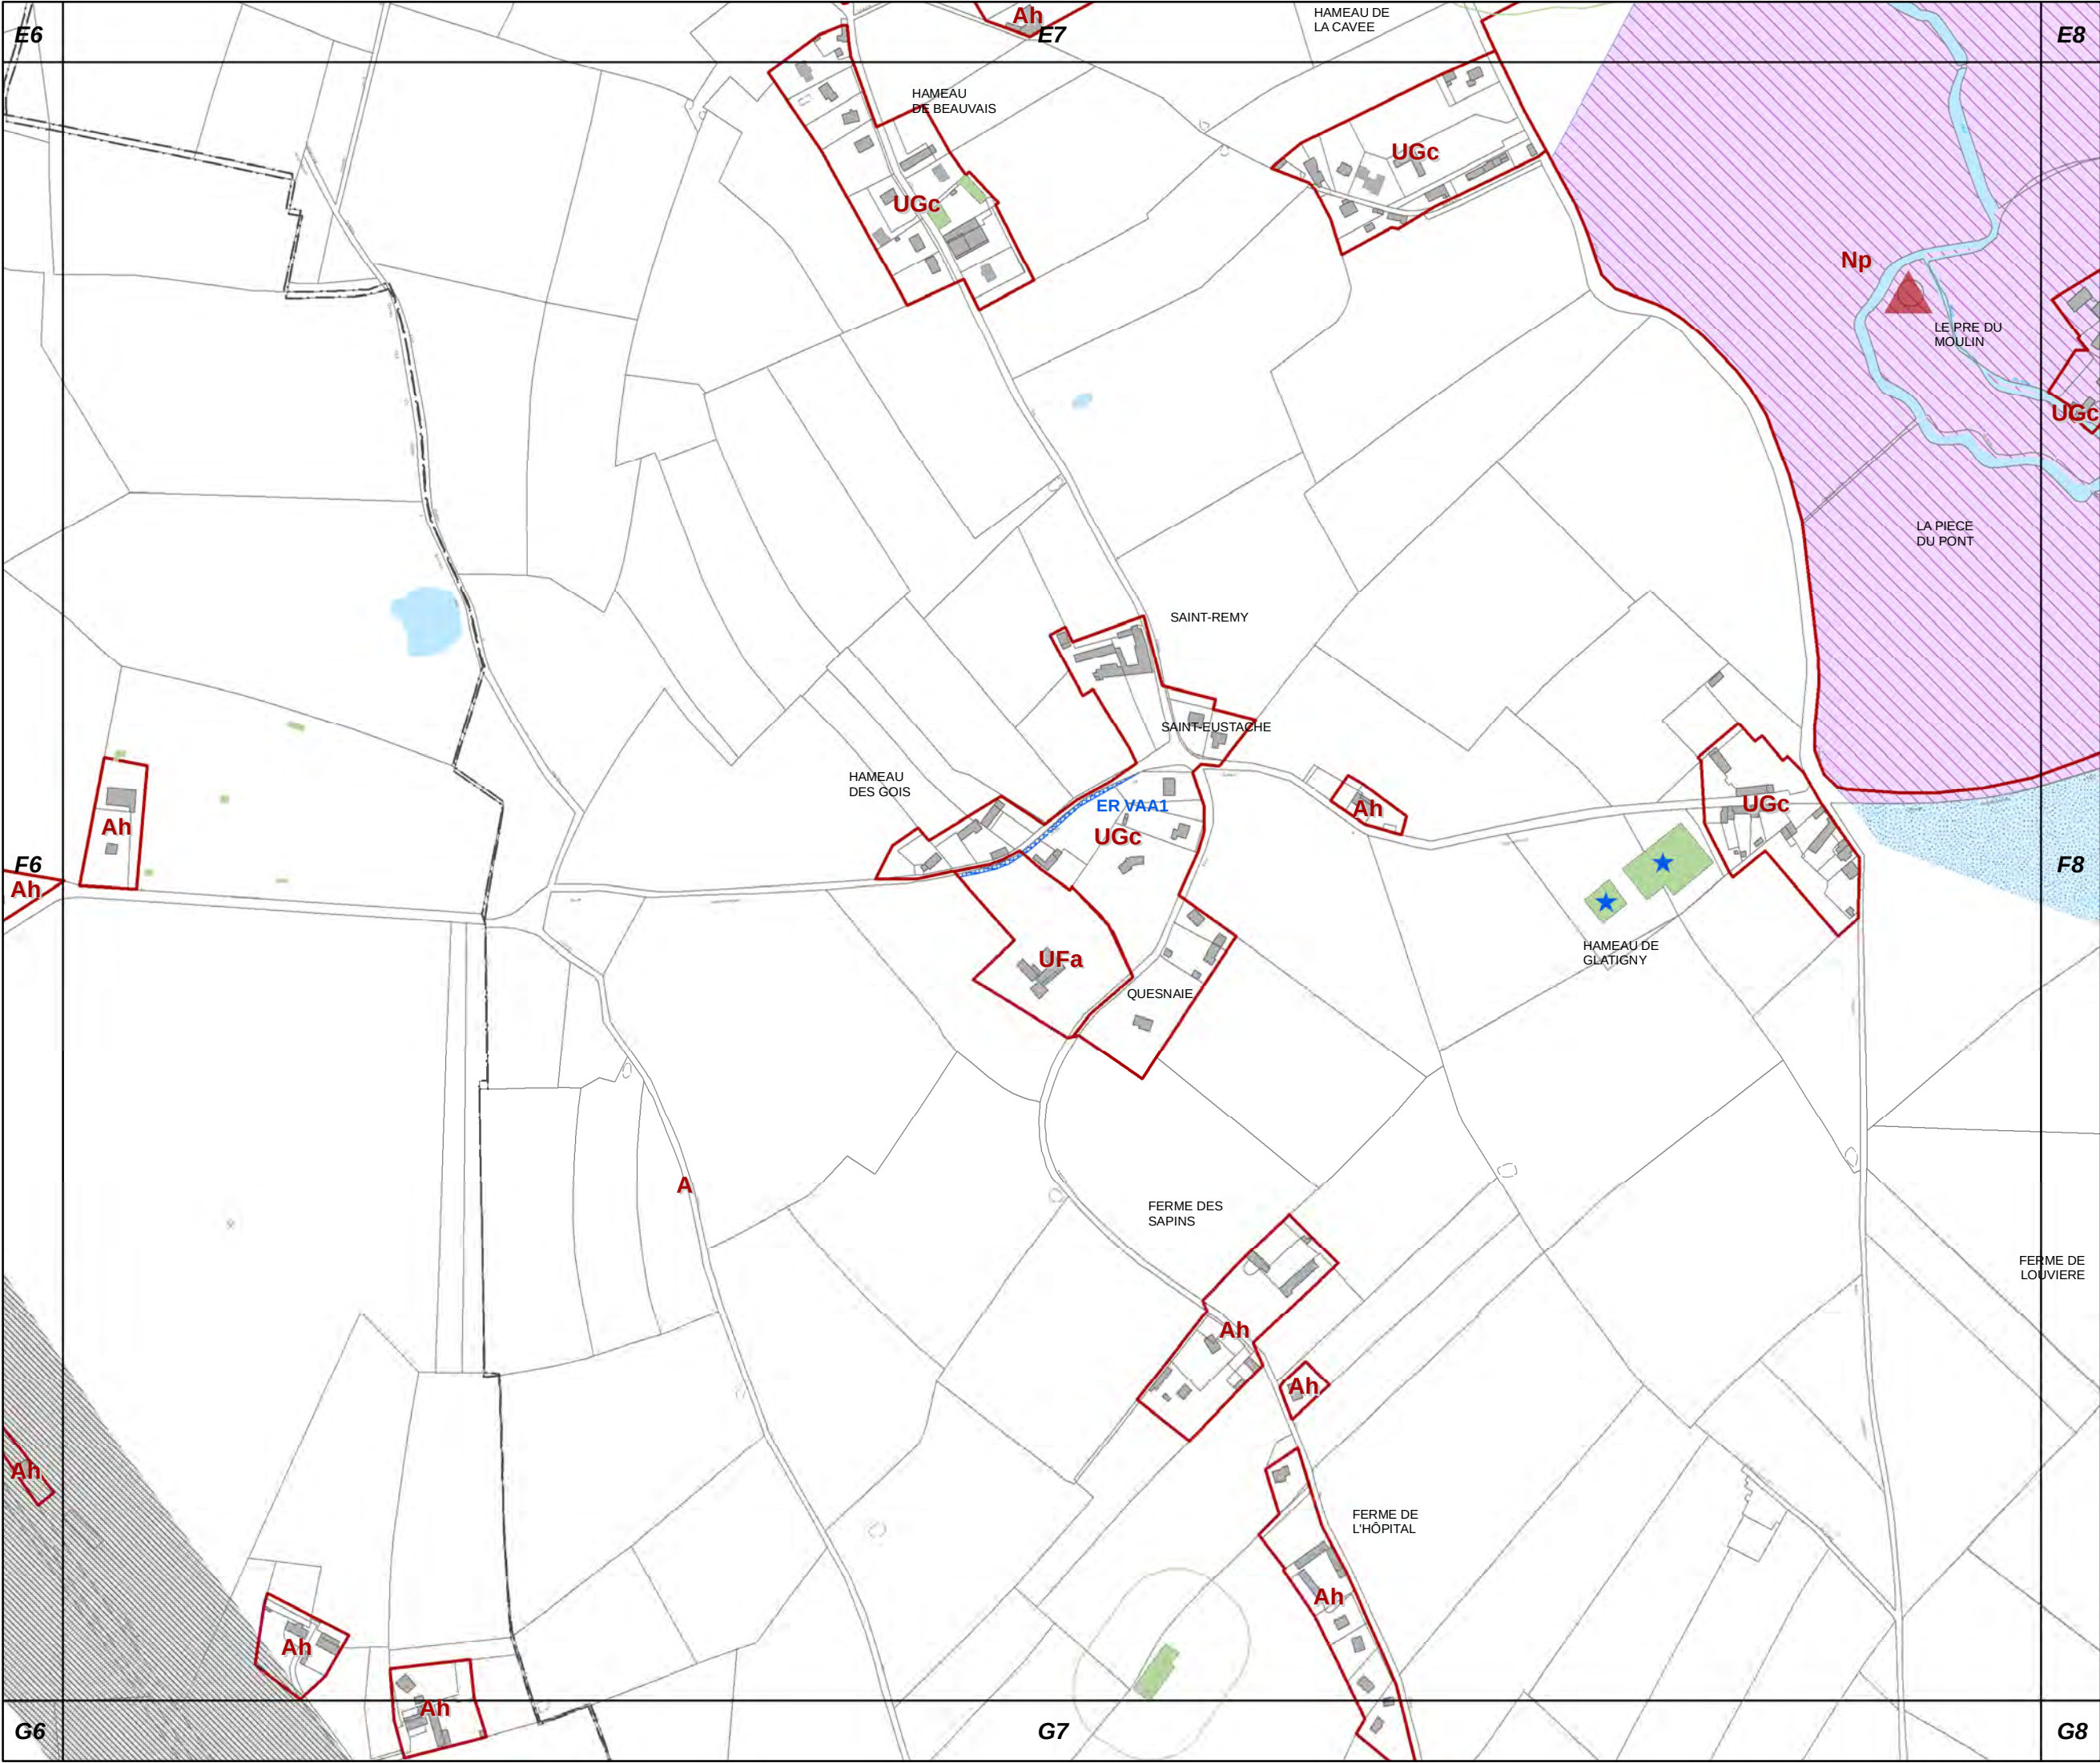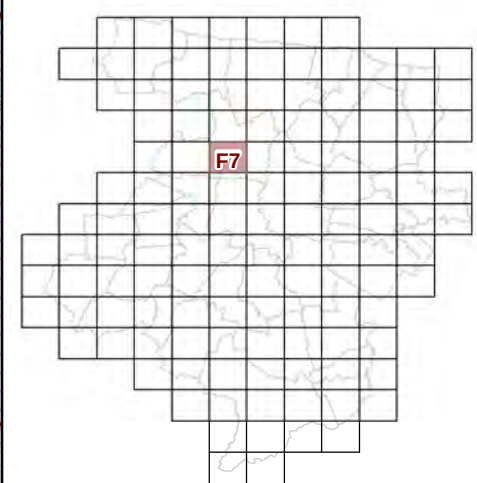

**73c REGLEMENT GRAPHIQUE
et PRESCRIPTIONS
D'URBANISME
1/5000è**


PLUi de BAYEUX INTERCOM

Modification n°7

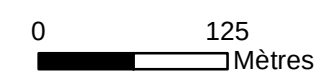





F8

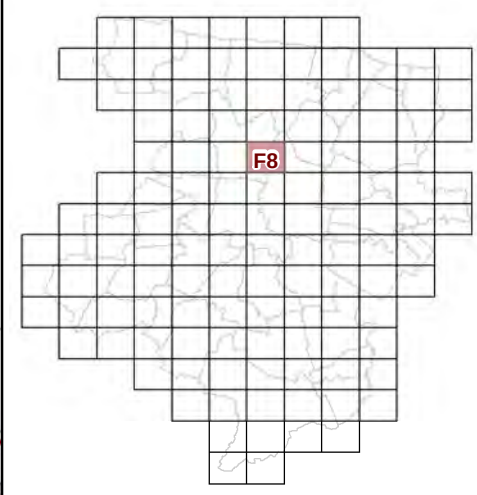


**73c REGLEMENT GRAPHIQUE
et PRESCRIPTIONS
D'URBANISME
1/5000è**


PLUi de BAYEUX INTERCOM

Modification n°7

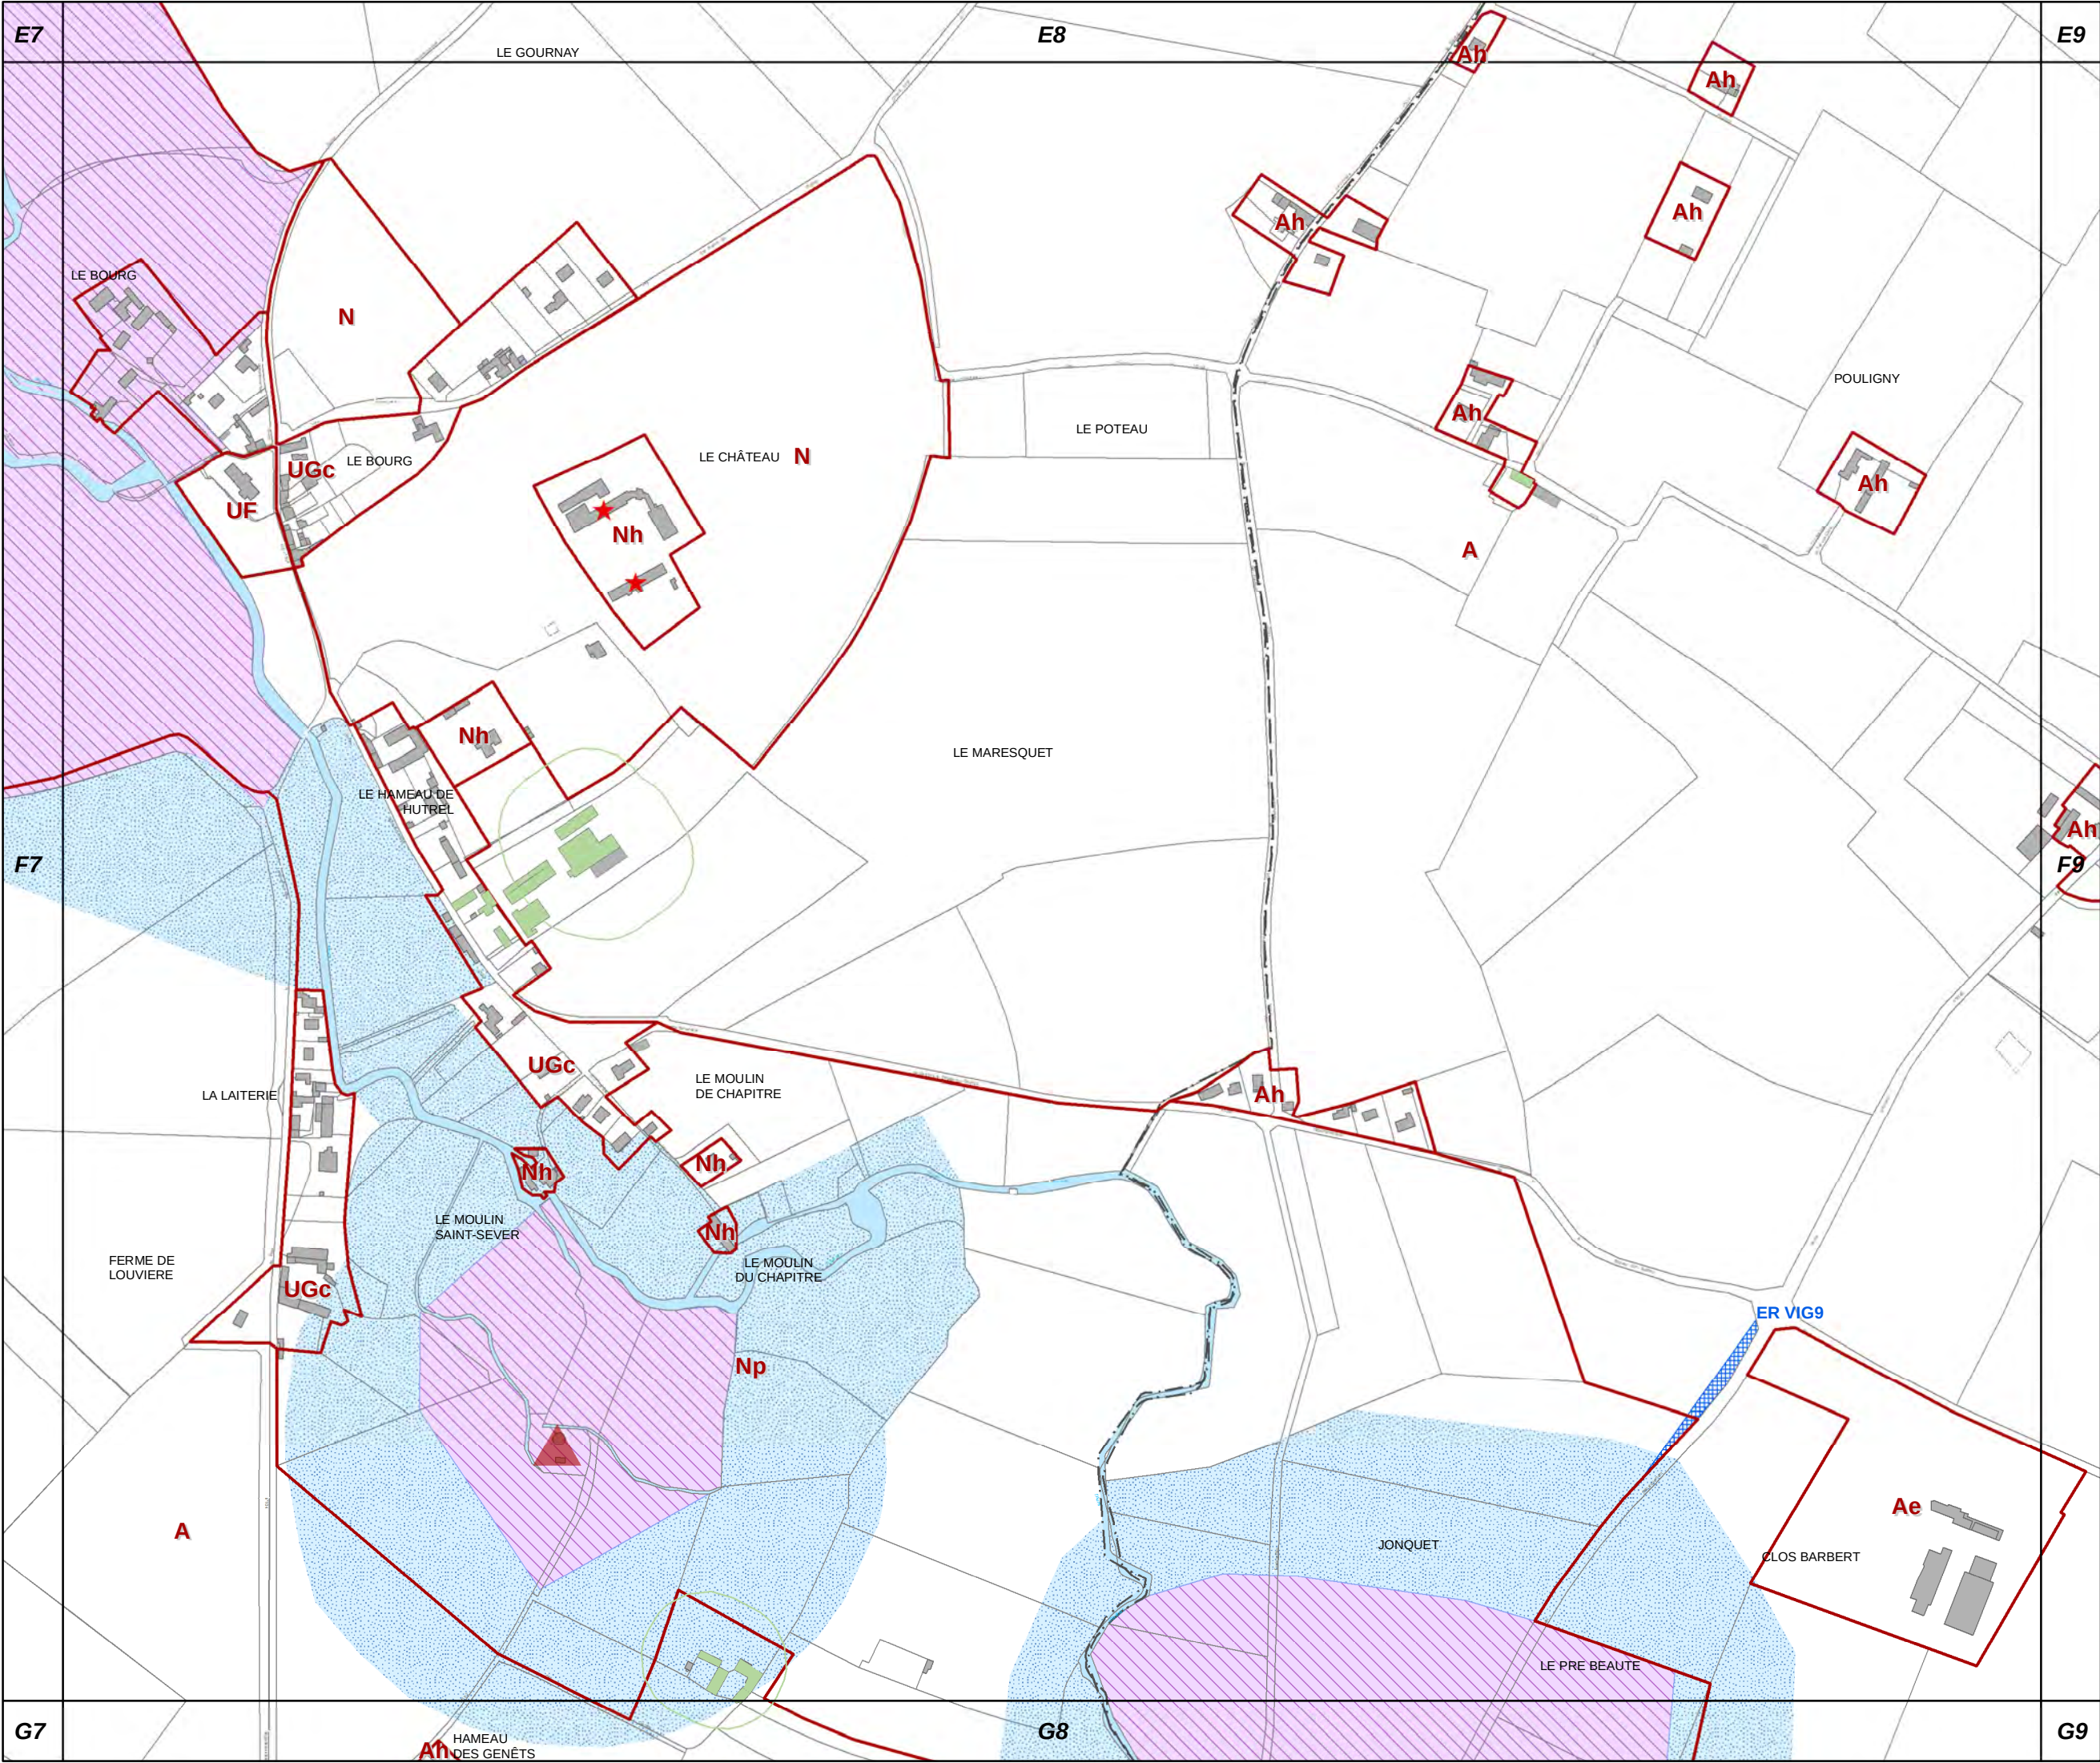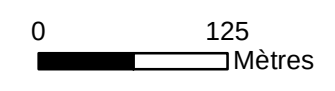

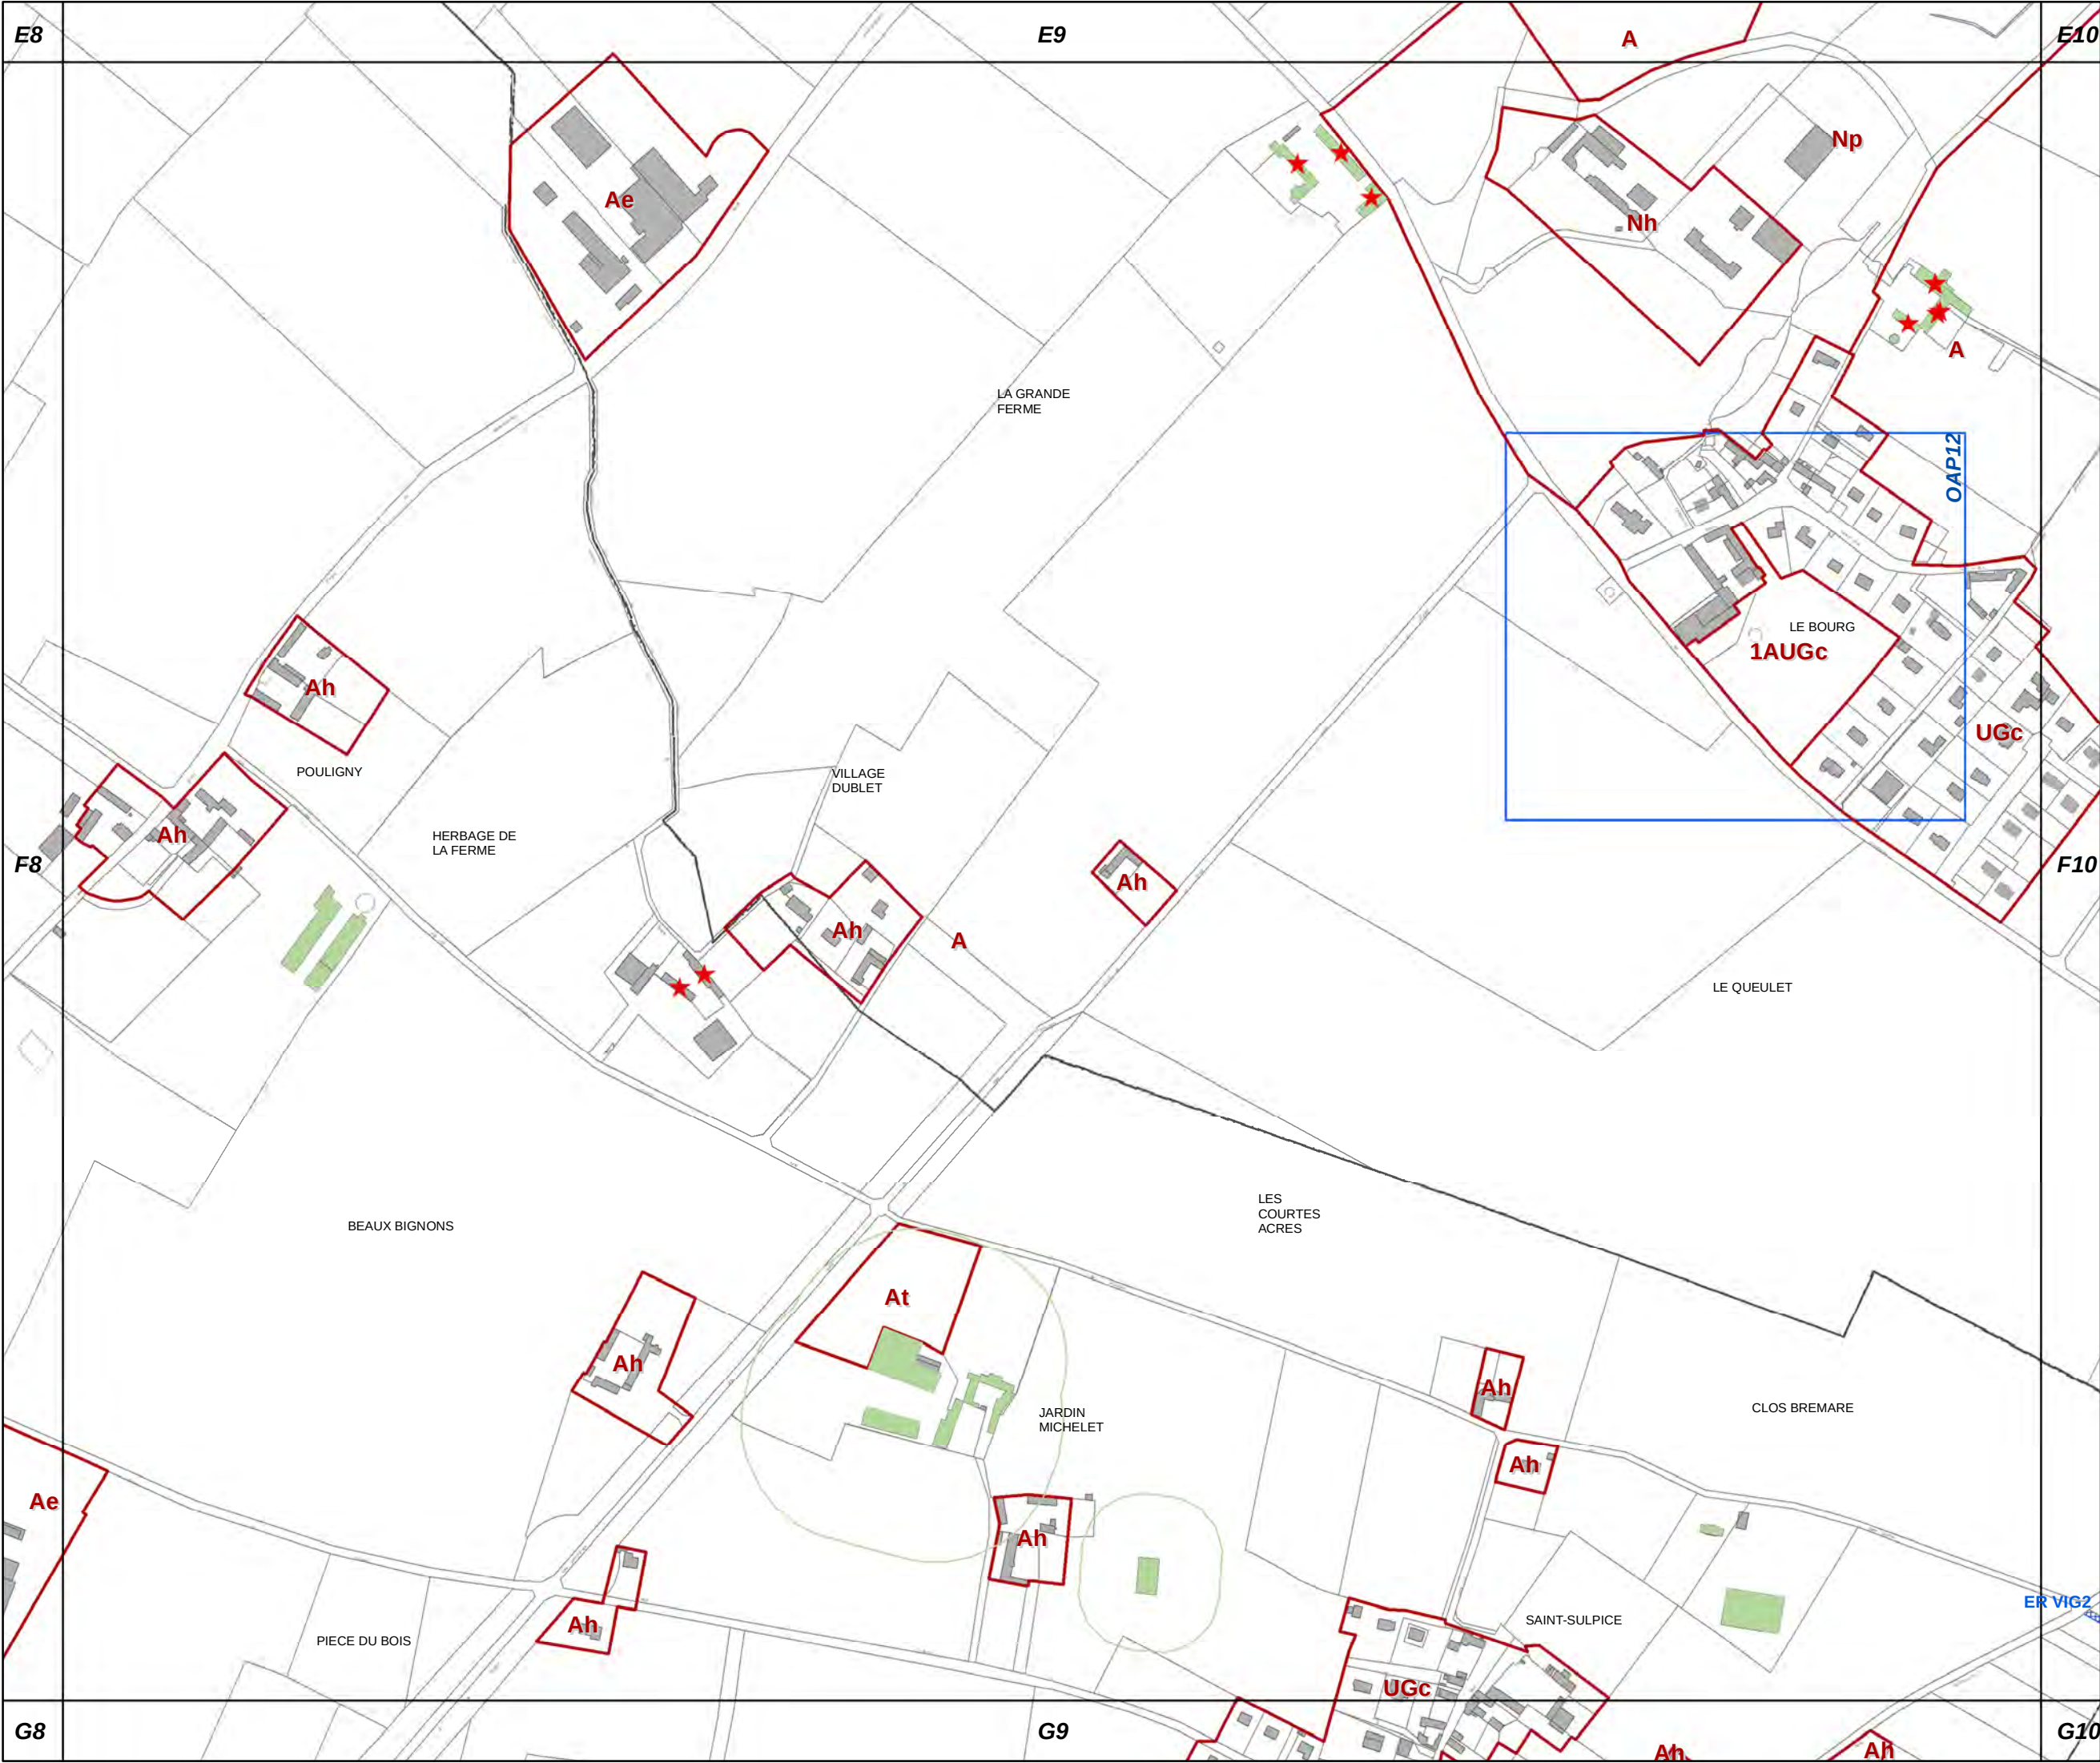


F9

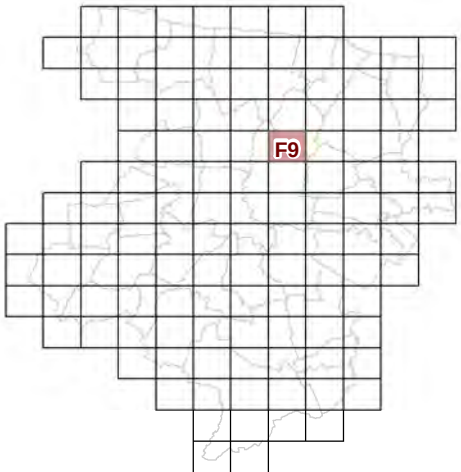


73c REGLEMENT GRAPHIQUE
et PRESCRIPTIONS
D'URBANISME
1/5000è


PLUi de BAYEUX INTERCOM

Modification n°7

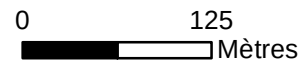

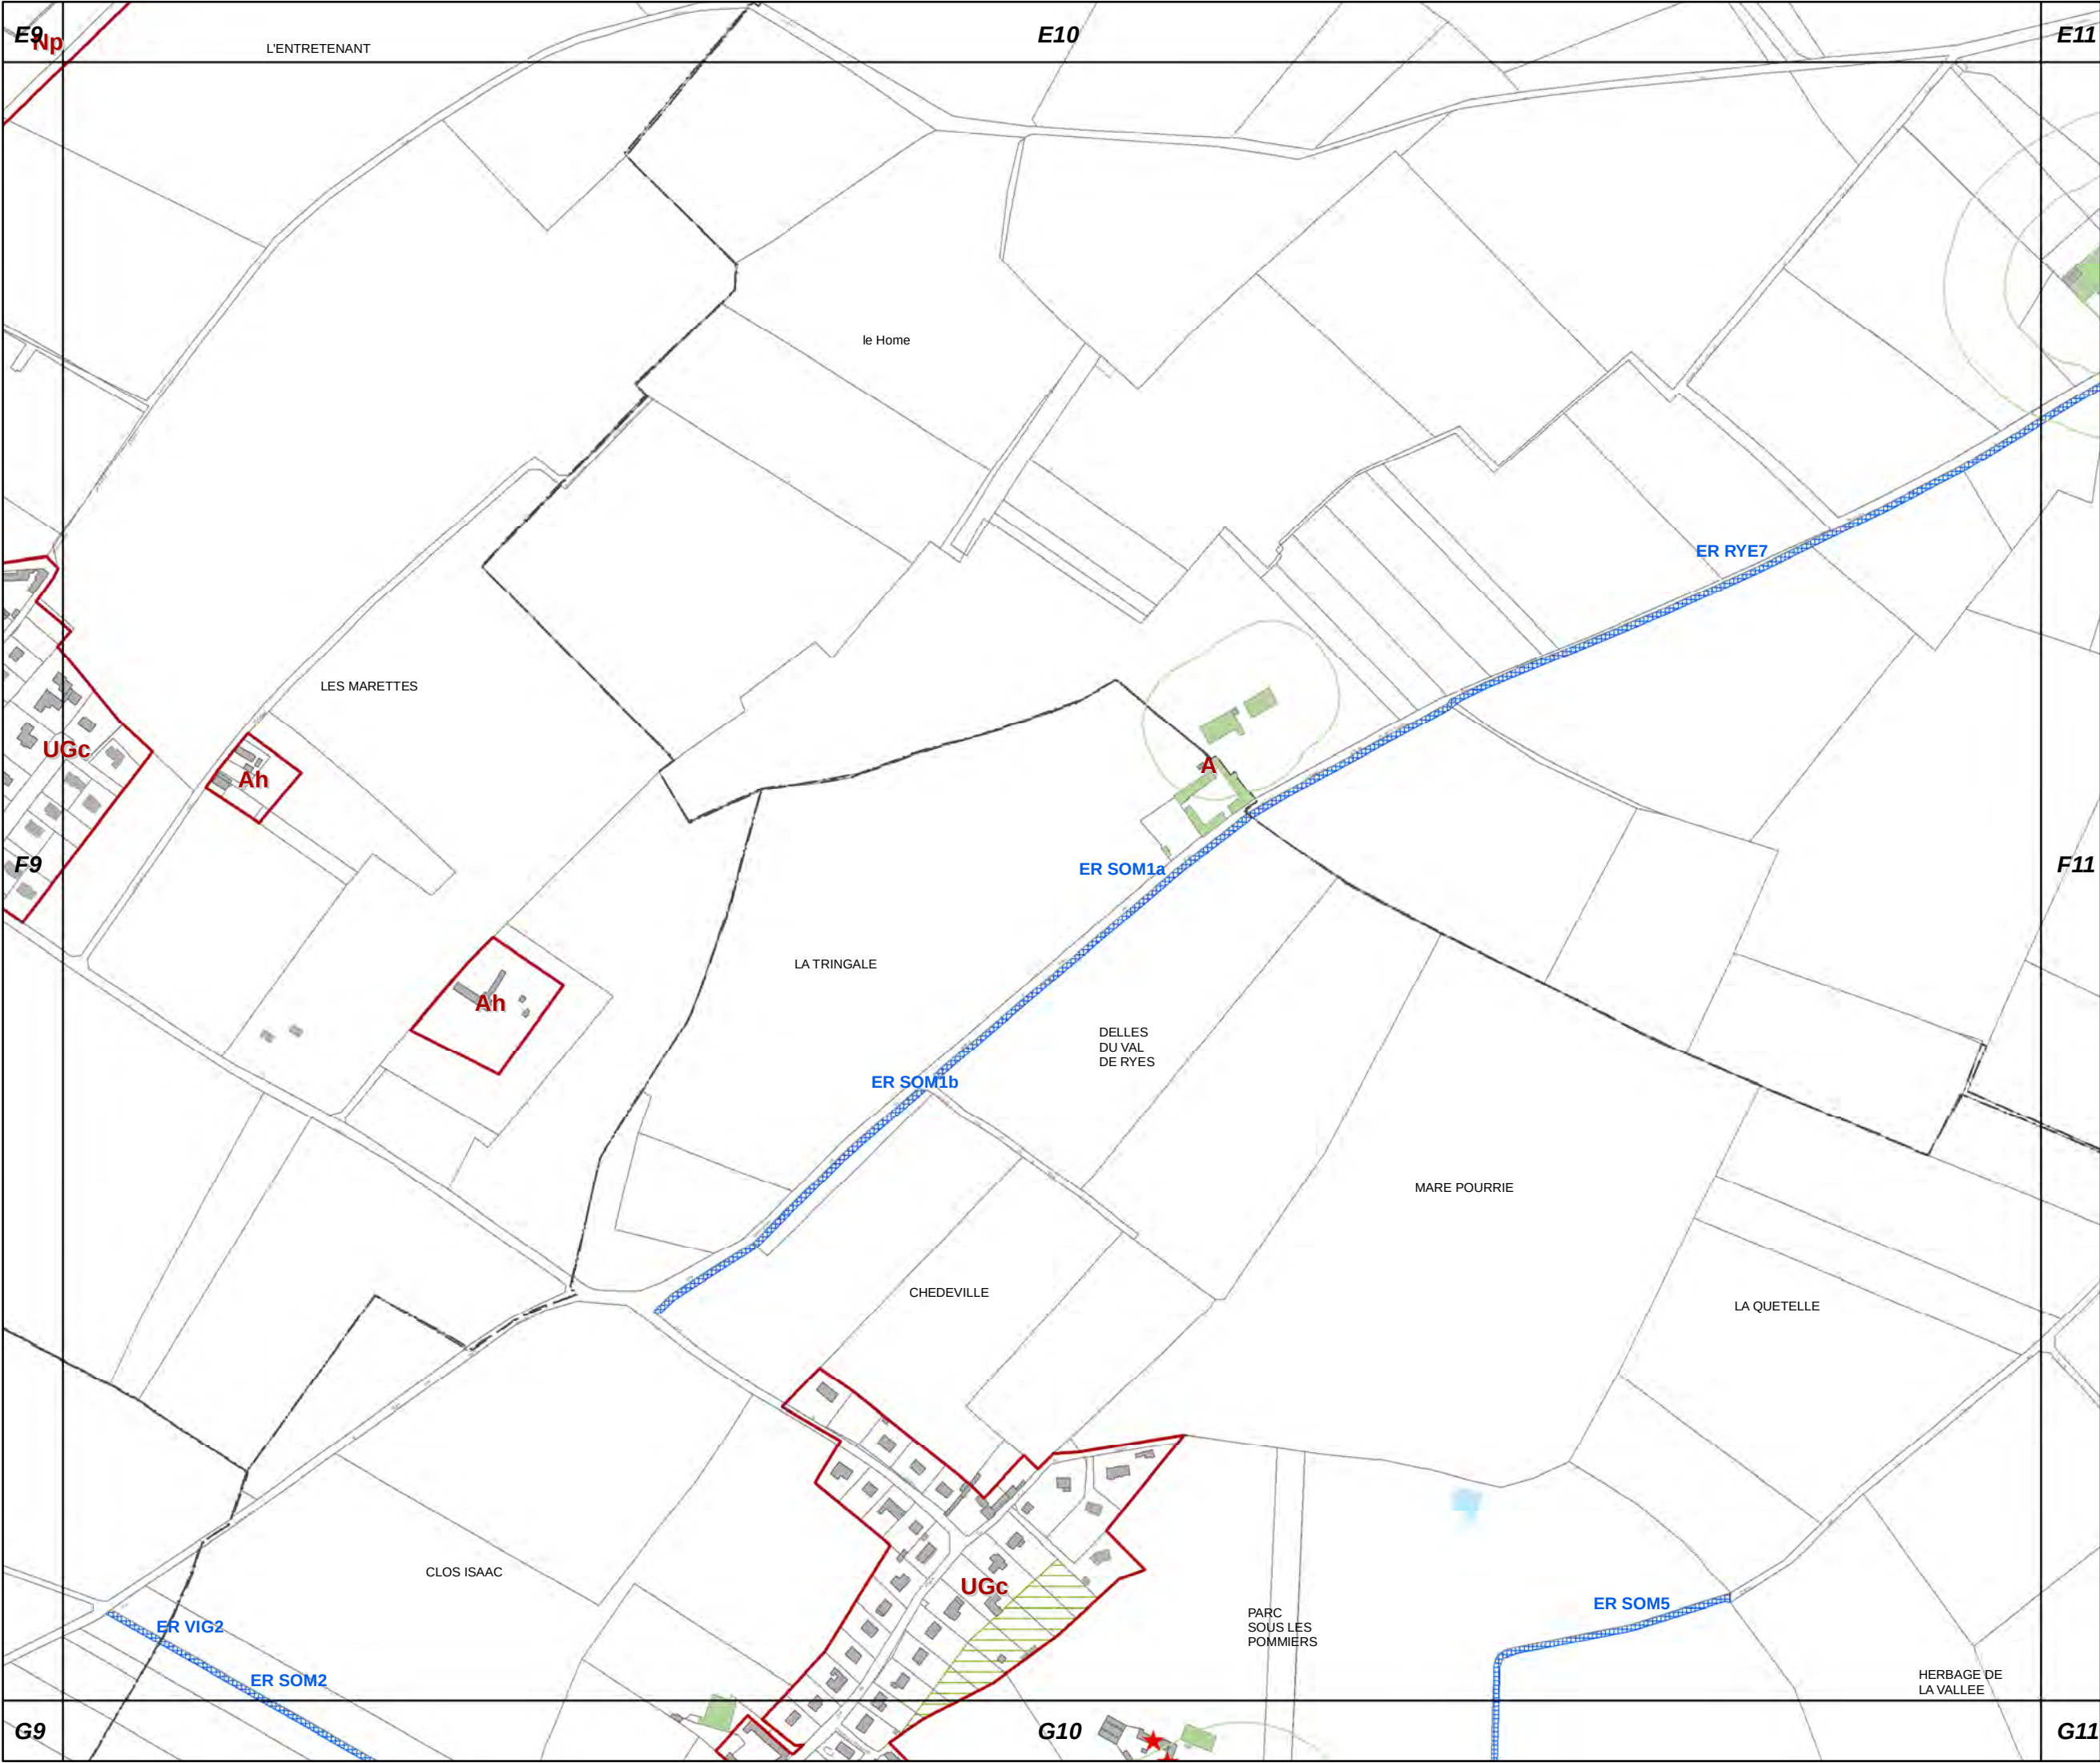


F10

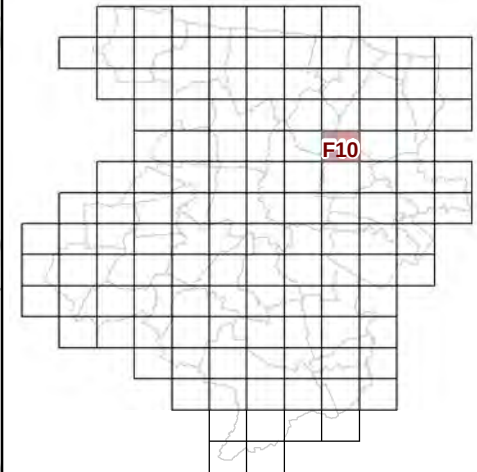


**73c REGLEMENT GRAPHIQUE
et PRESCRIPTIONS
D'URBANISME
1/5000è**


PLUi de BAYEUX INTERCOM

Modification n°7

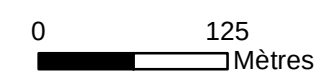

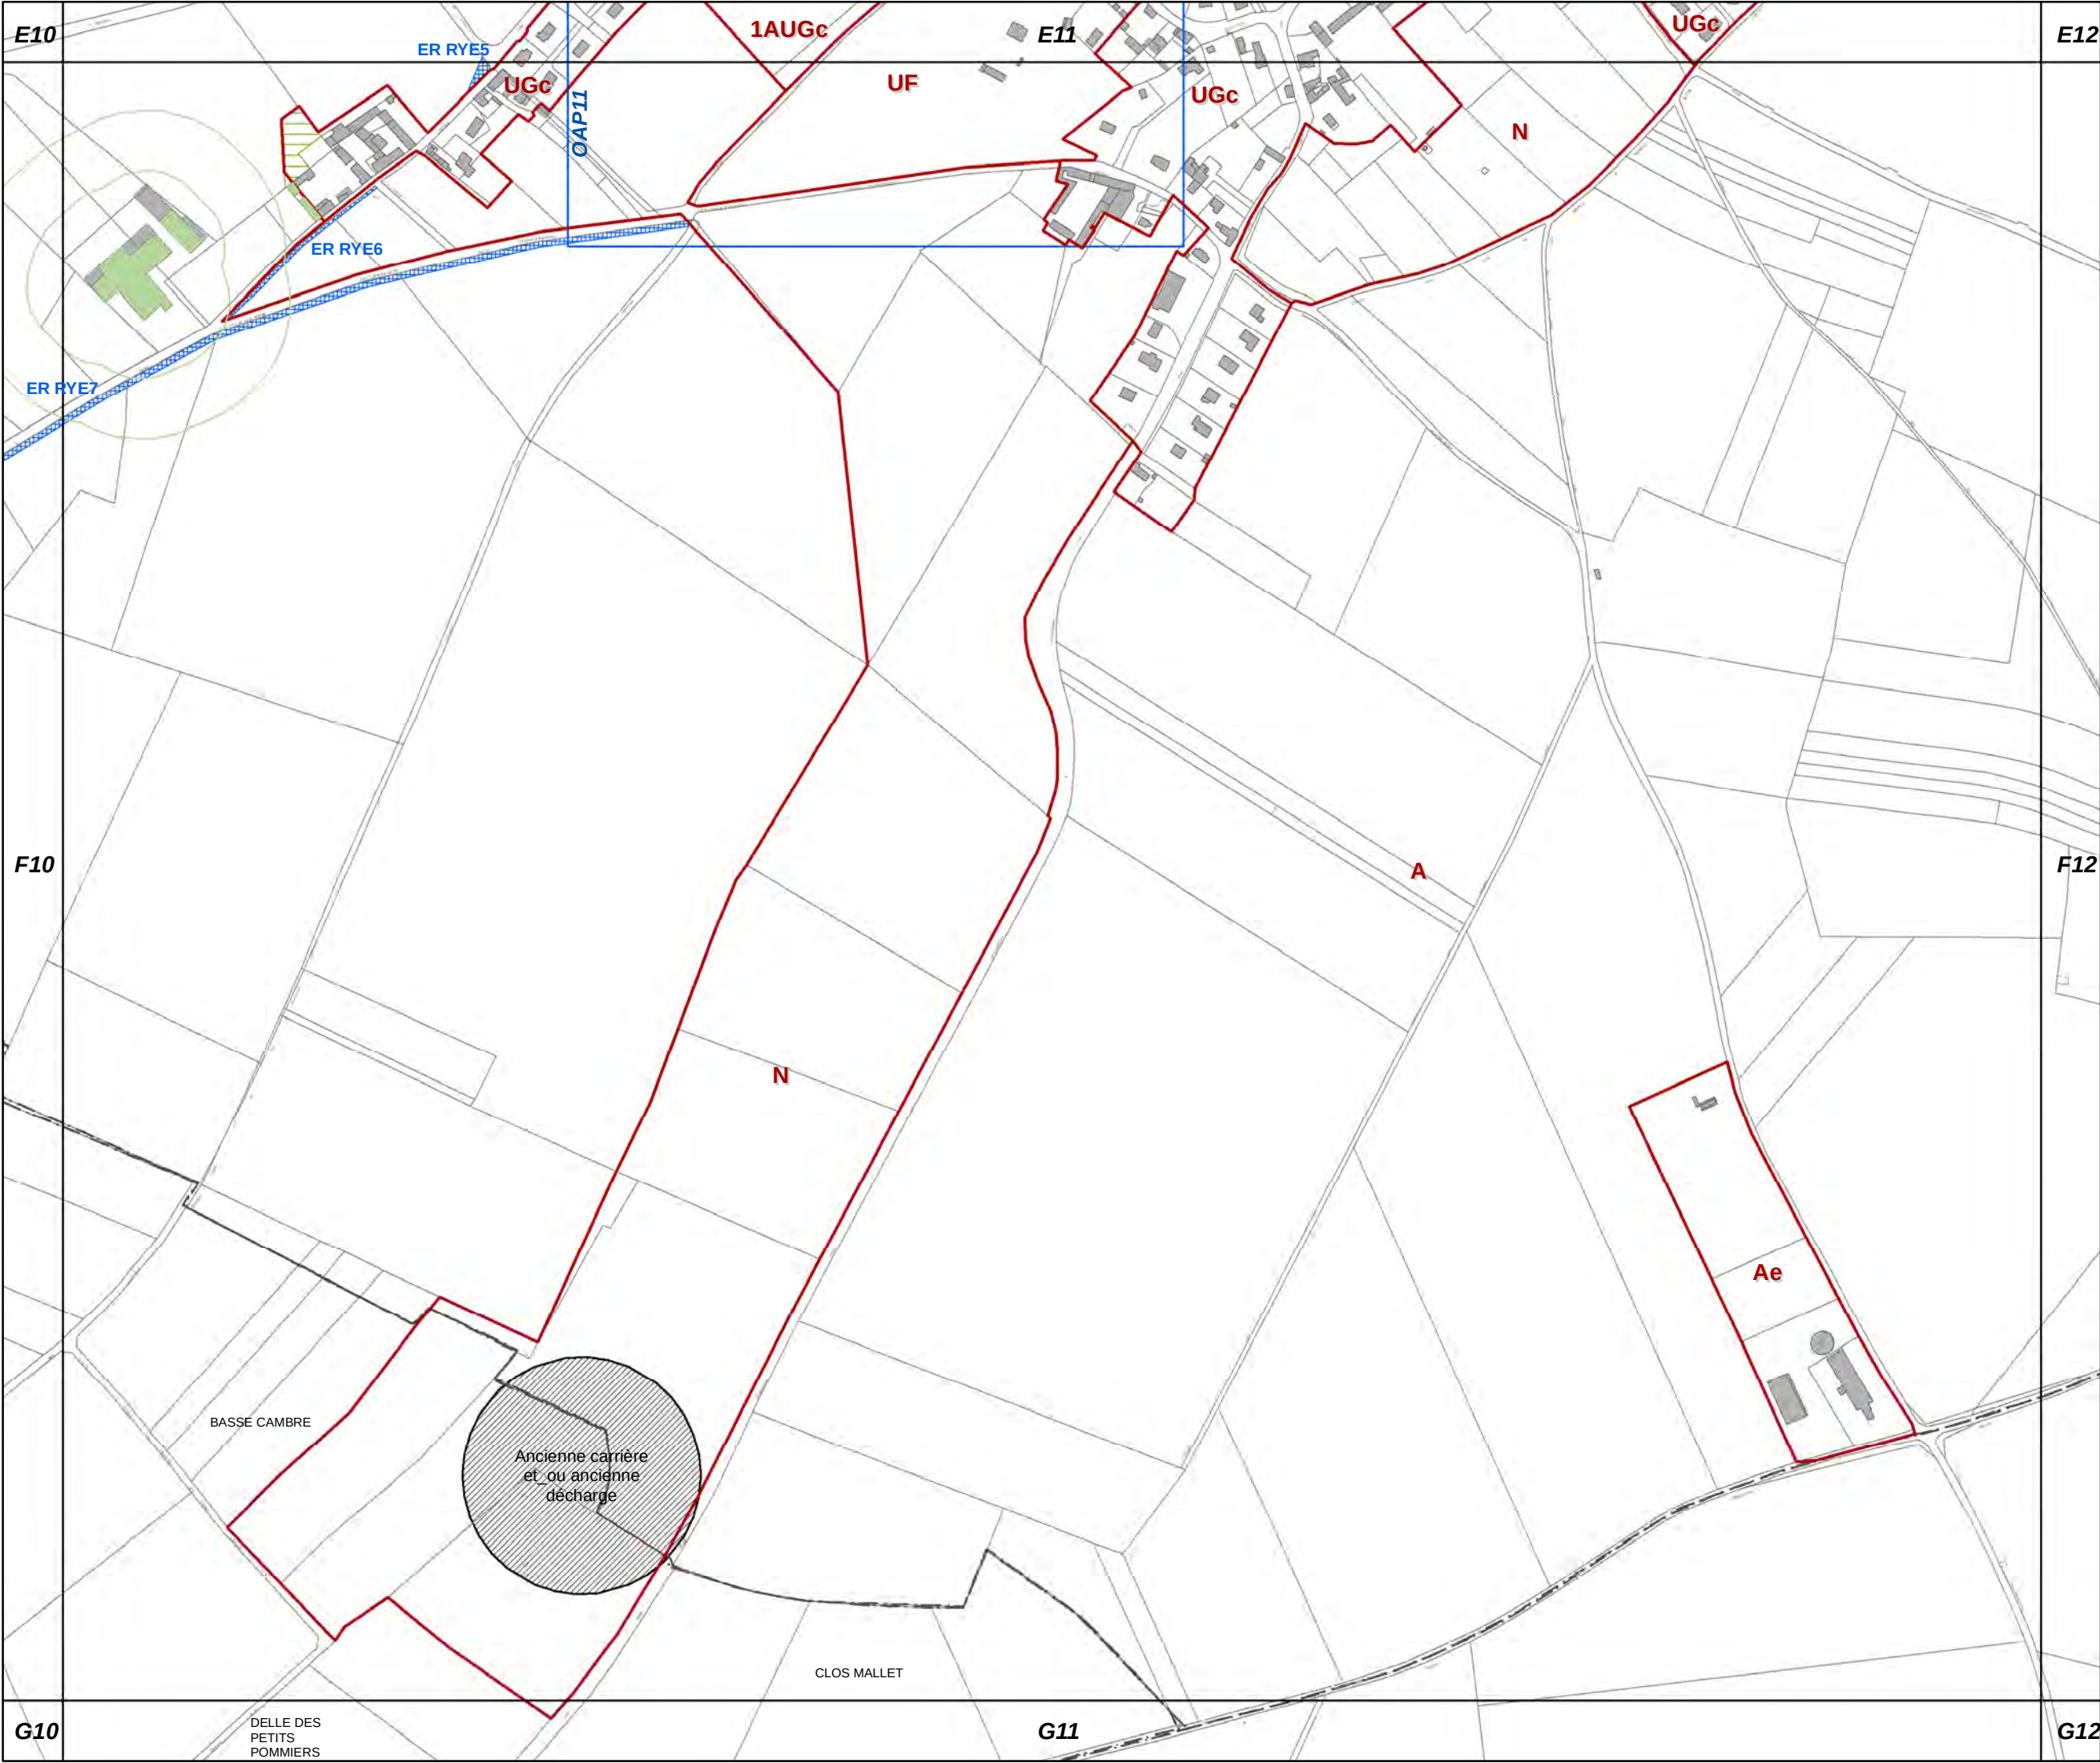

F11

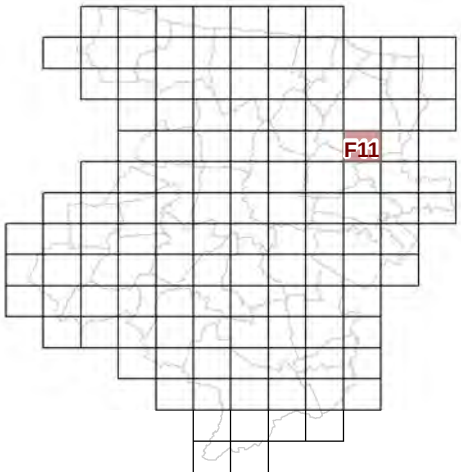


73c REGLEMENT GRAPHIQUE
et PRESCRIPTIONS
D'URBANISME
1/5000è


PLUi de BAYEUX INTERCOM

Modification n°7



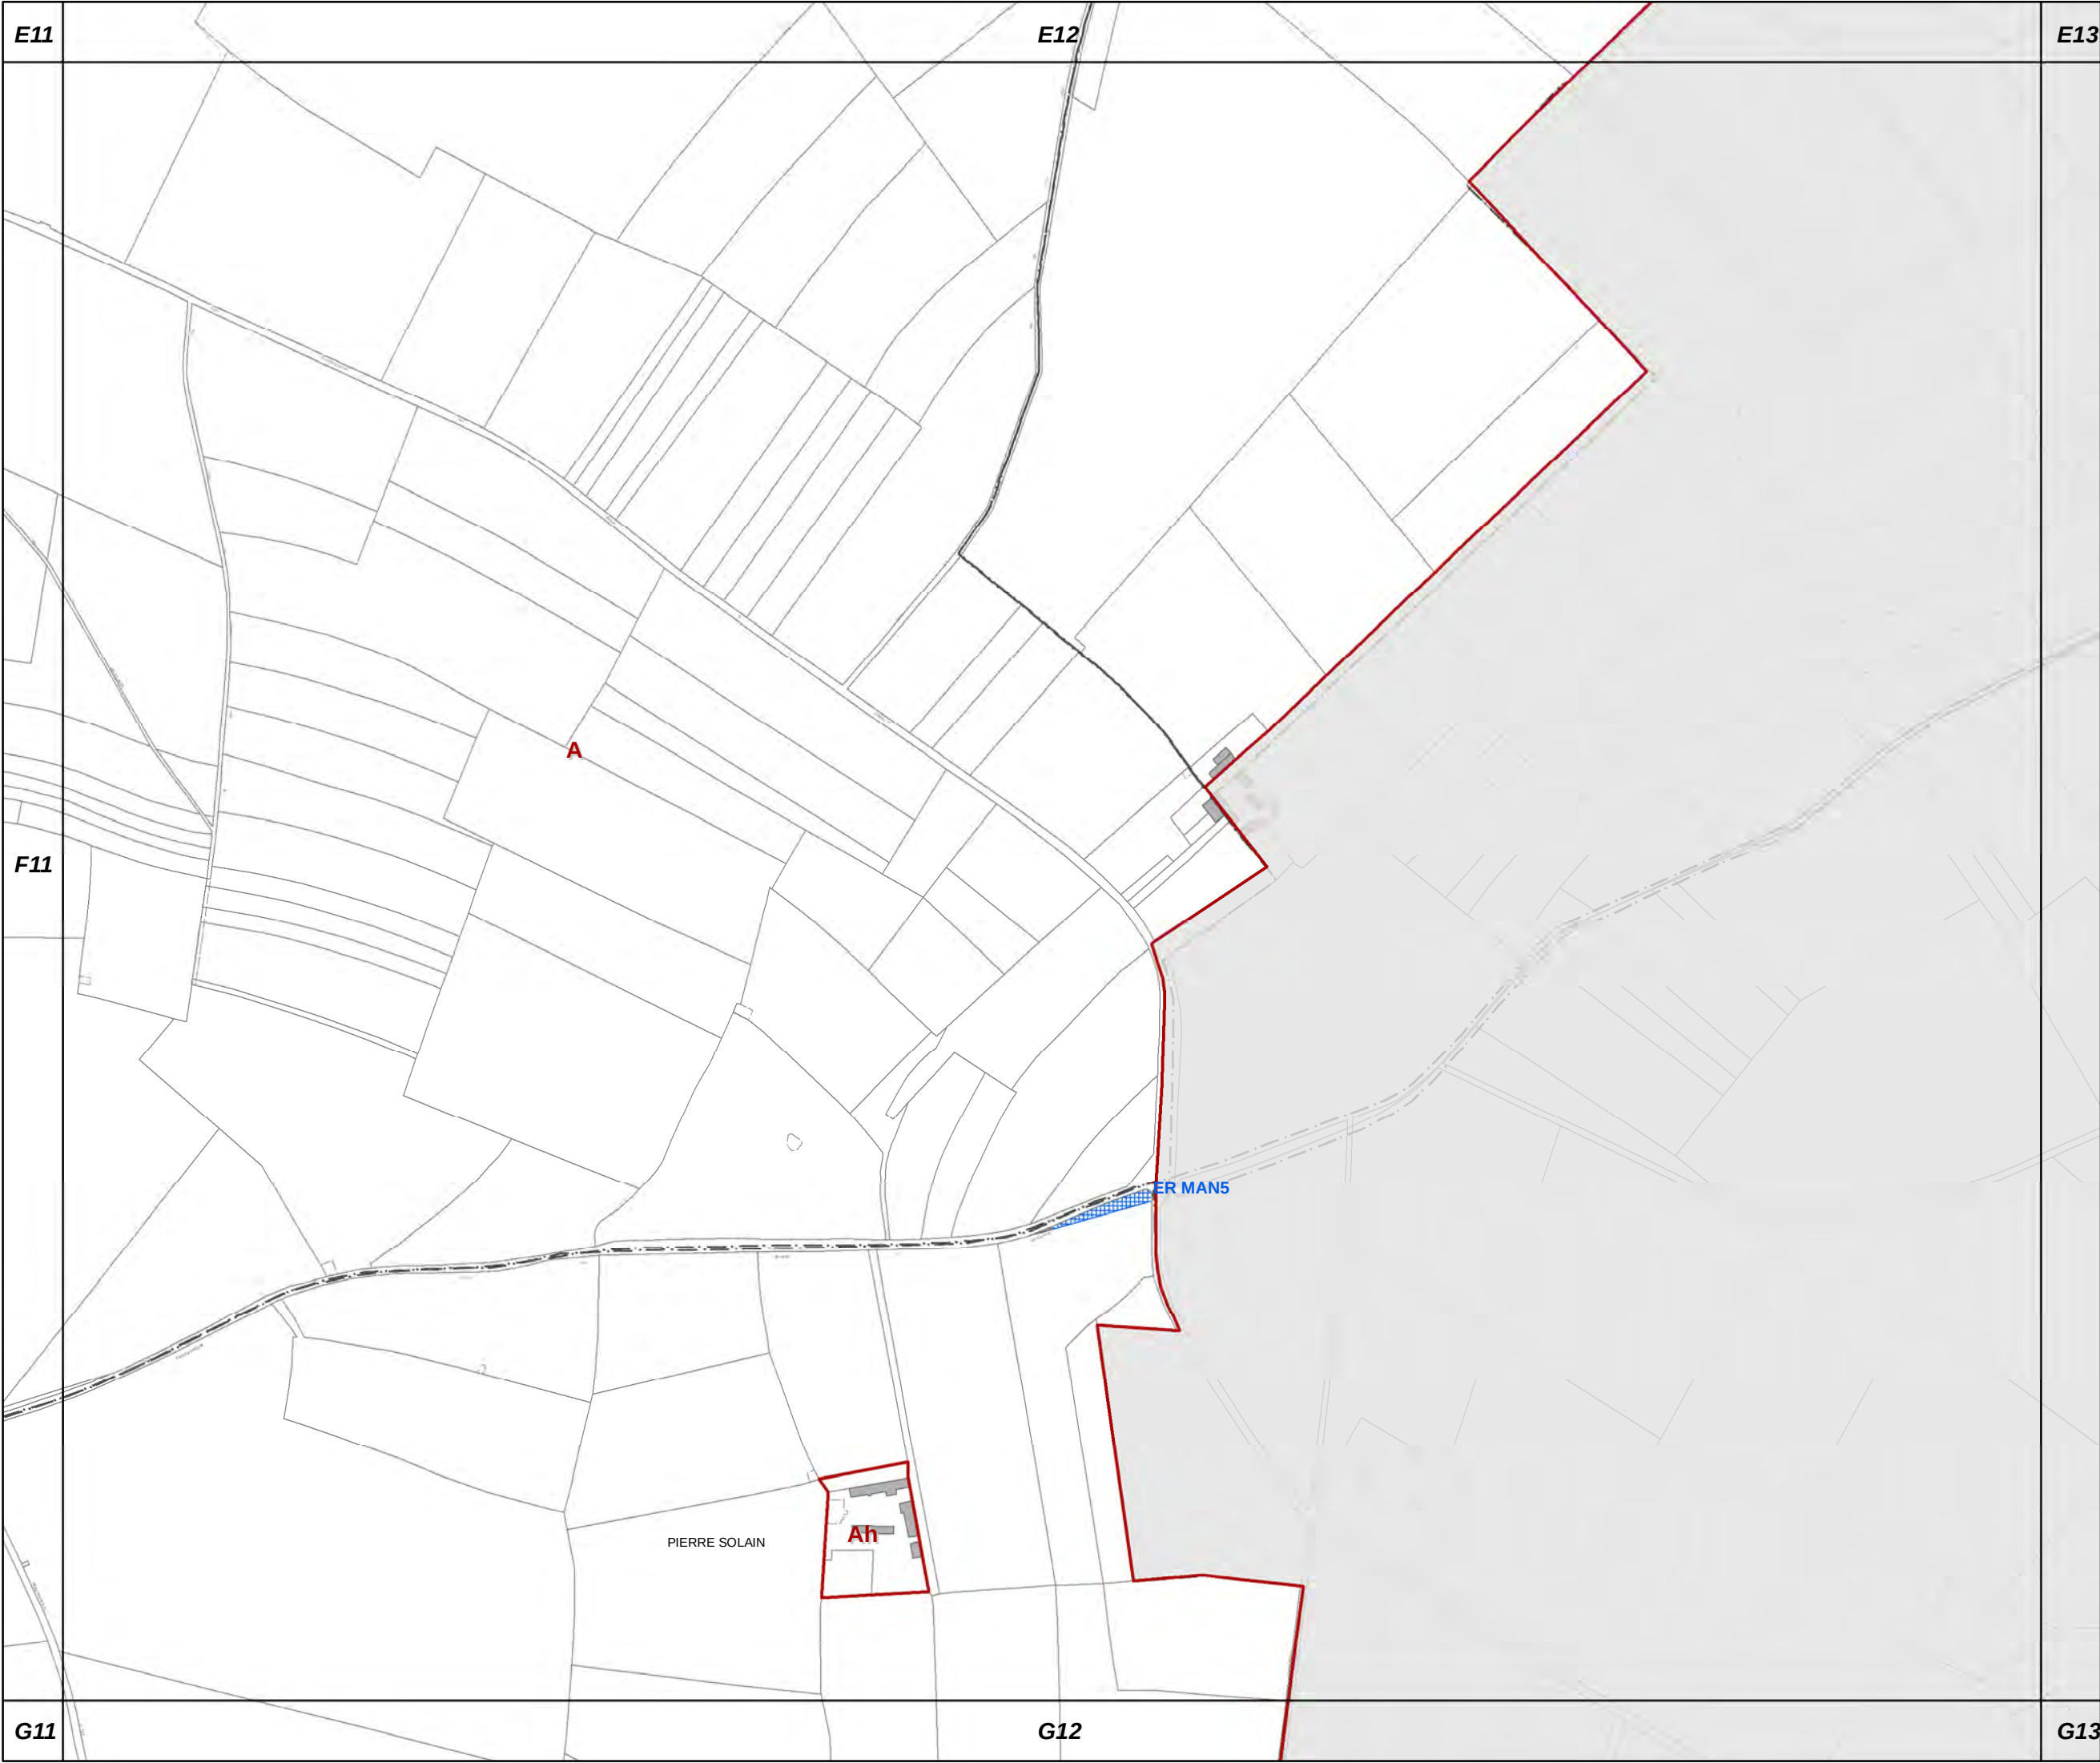


F12

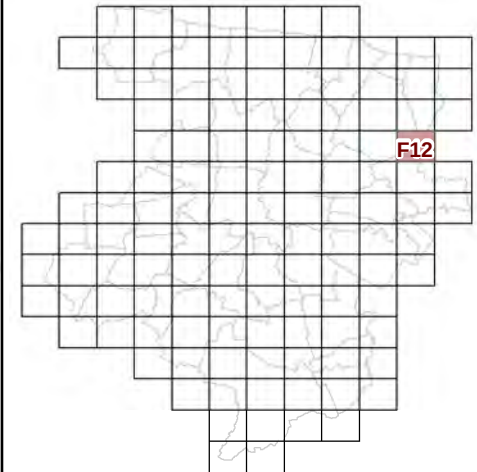

**73c REGLEMENT GRAPHIQUE
et PRESCRIPTIONS
D'URBANISME
1/5000è**


PLUi de BAYEUX INTERCOM

Modification n°7

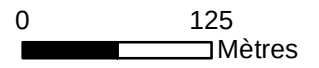



G4

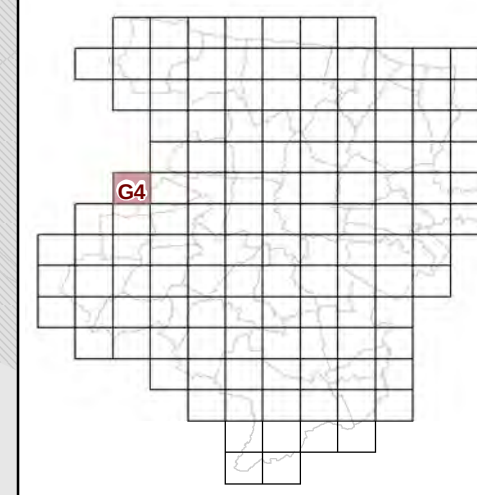

F5

G5

**73c REGLEMENT GRAPHIQUE
et PRESCRIPTIONS
D'URBANISME
1/5000è**

PLUi de BAYEUX INTERCOM

Modification n°7

AK

A


LE HAMEAU
PICOT

UGc

H5


H3

H4

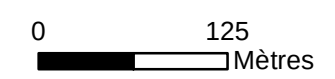



G5

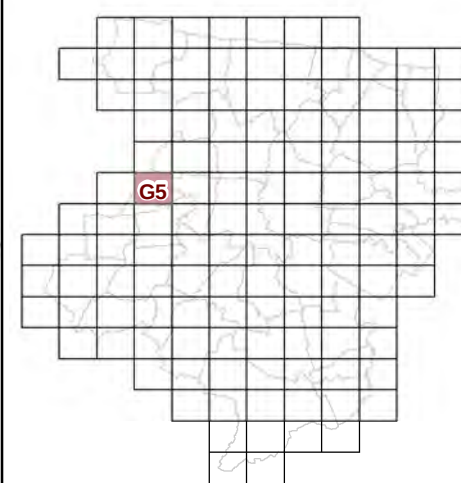


**73c REGLEMENT GRAPHIQUE
et PRESCRIPTIONS
D'URBANISME
1/5000è**

PLUi de BAYEUX INTERCOM

Modification n°7




0 125 Mètres

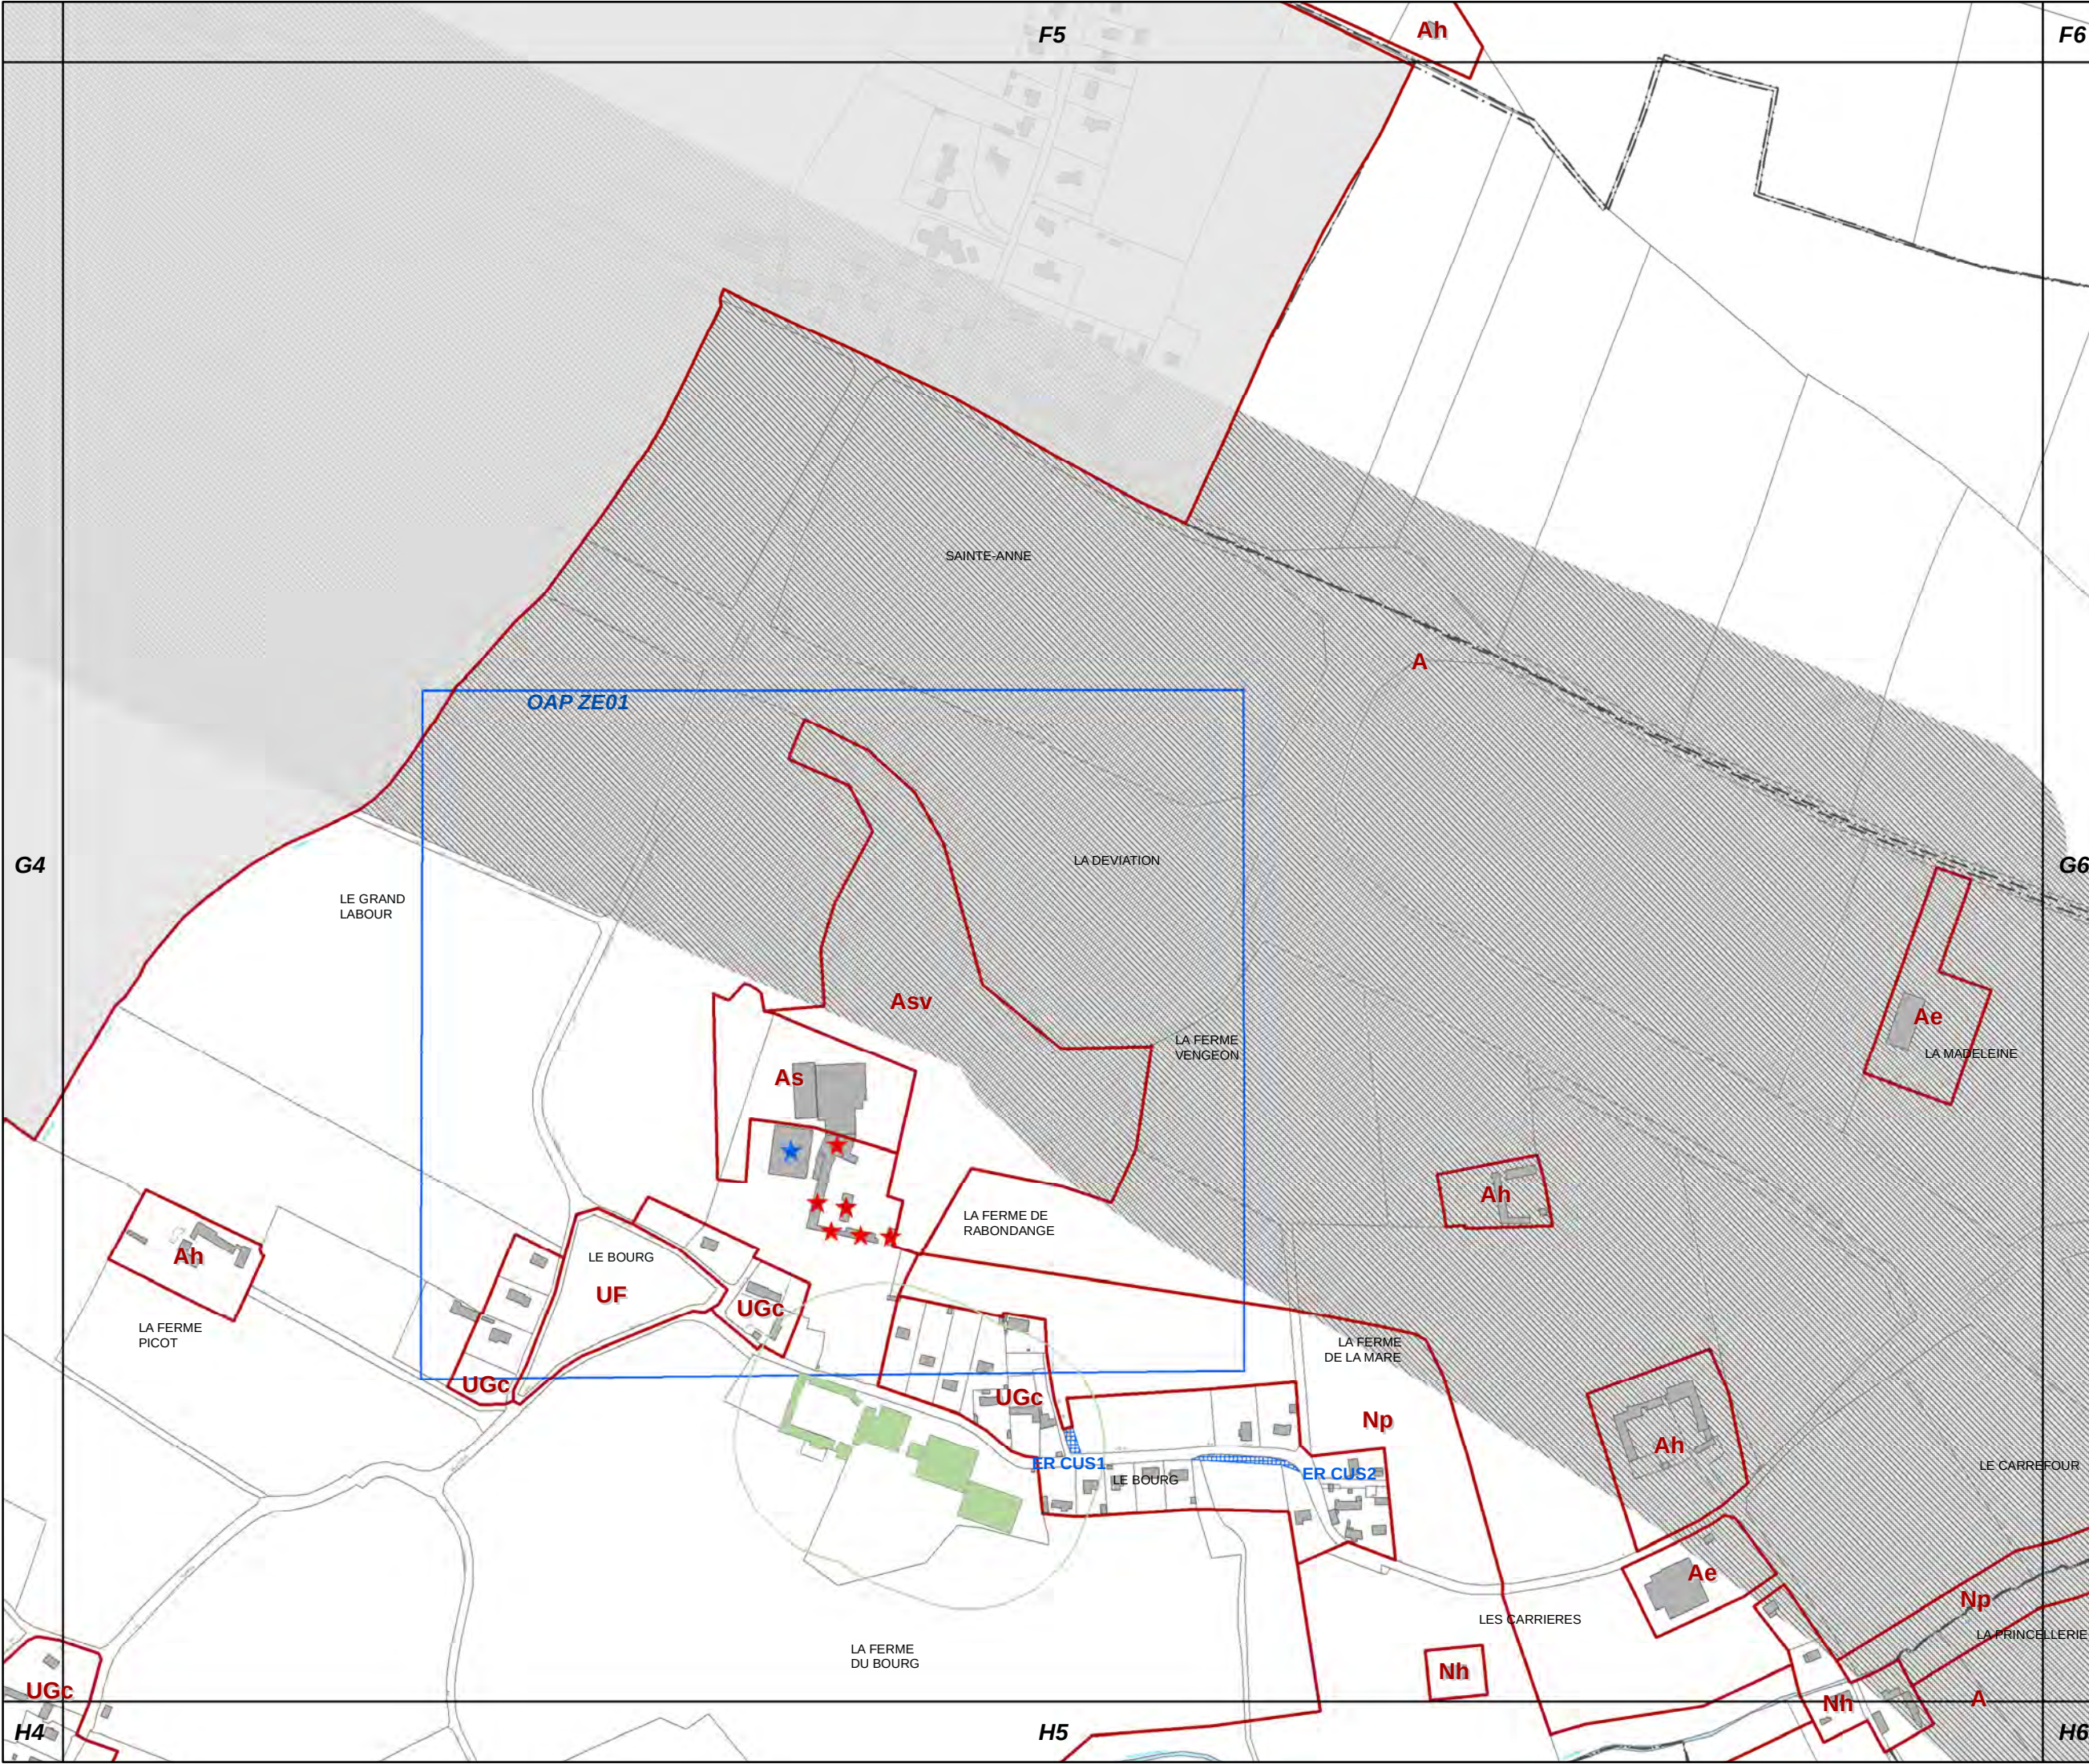



G6

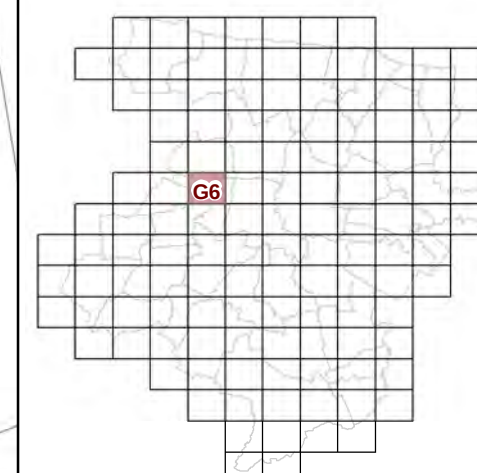


**73c REGLEMENT GRAPHIQUE
et PRESCRIPTIONS
D'URBANISME
1/5000è**


PLUi de BAYEUX INTERCOM

Modification n°7




0 125 Mètres

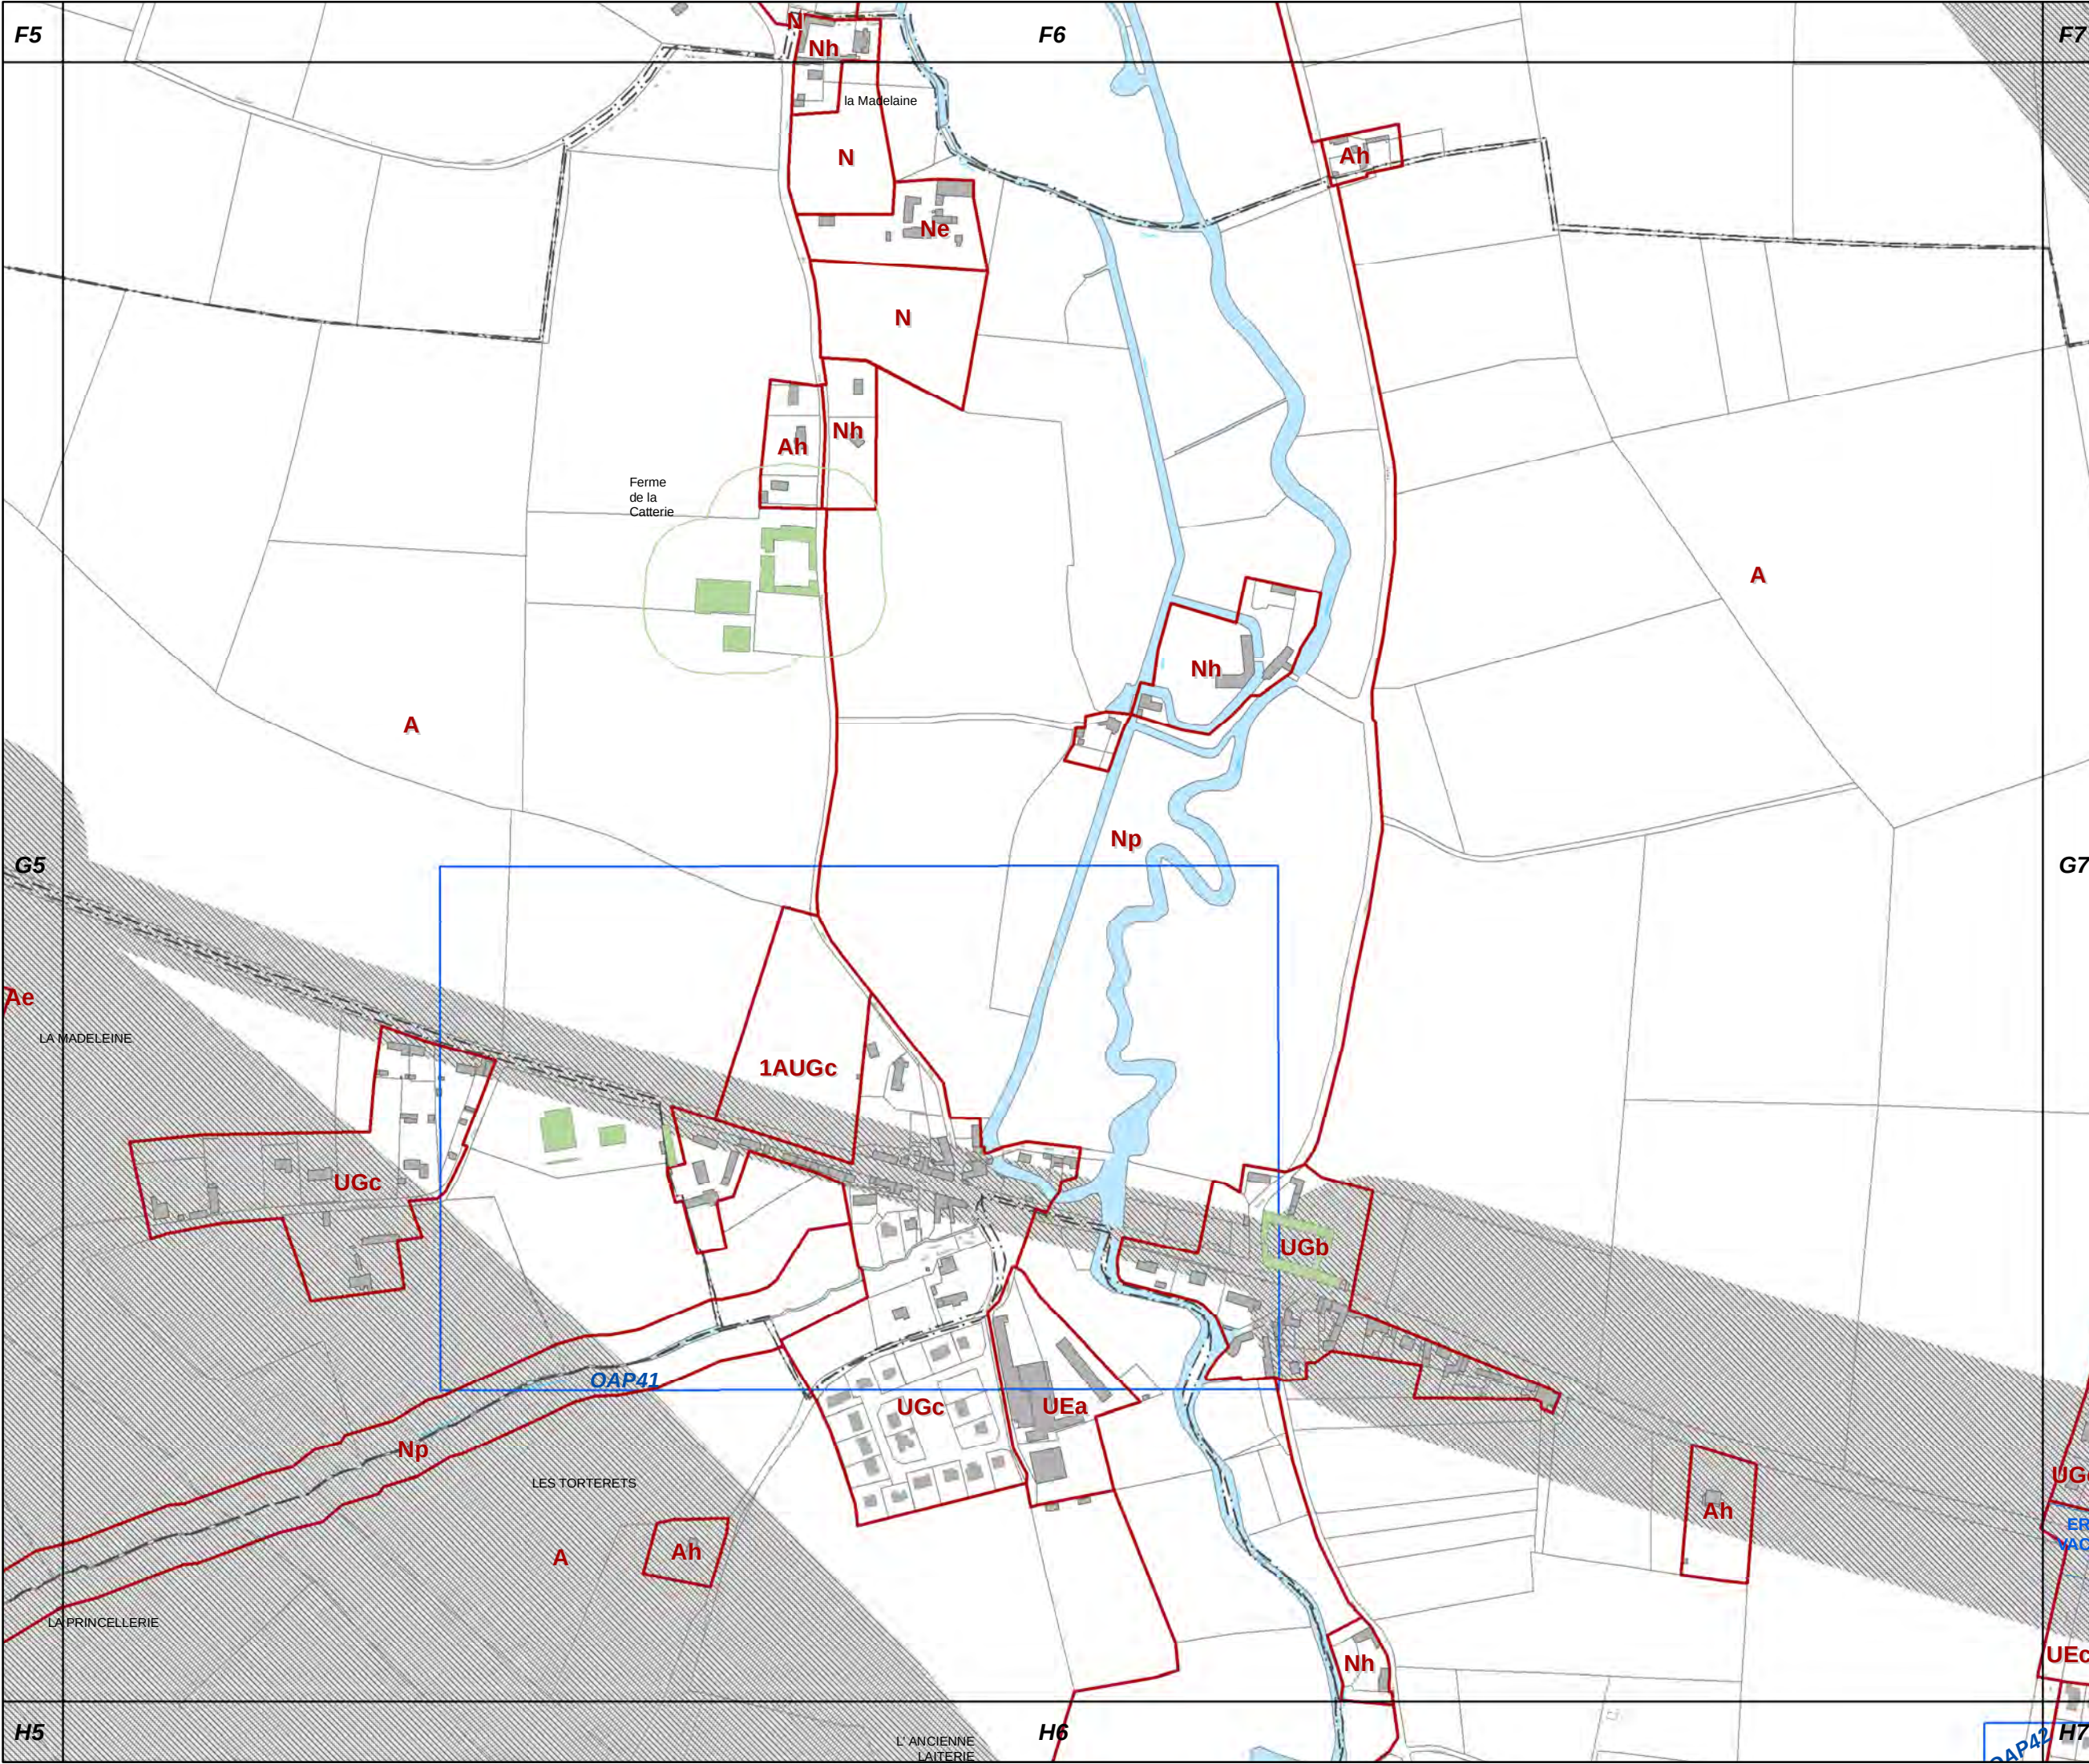

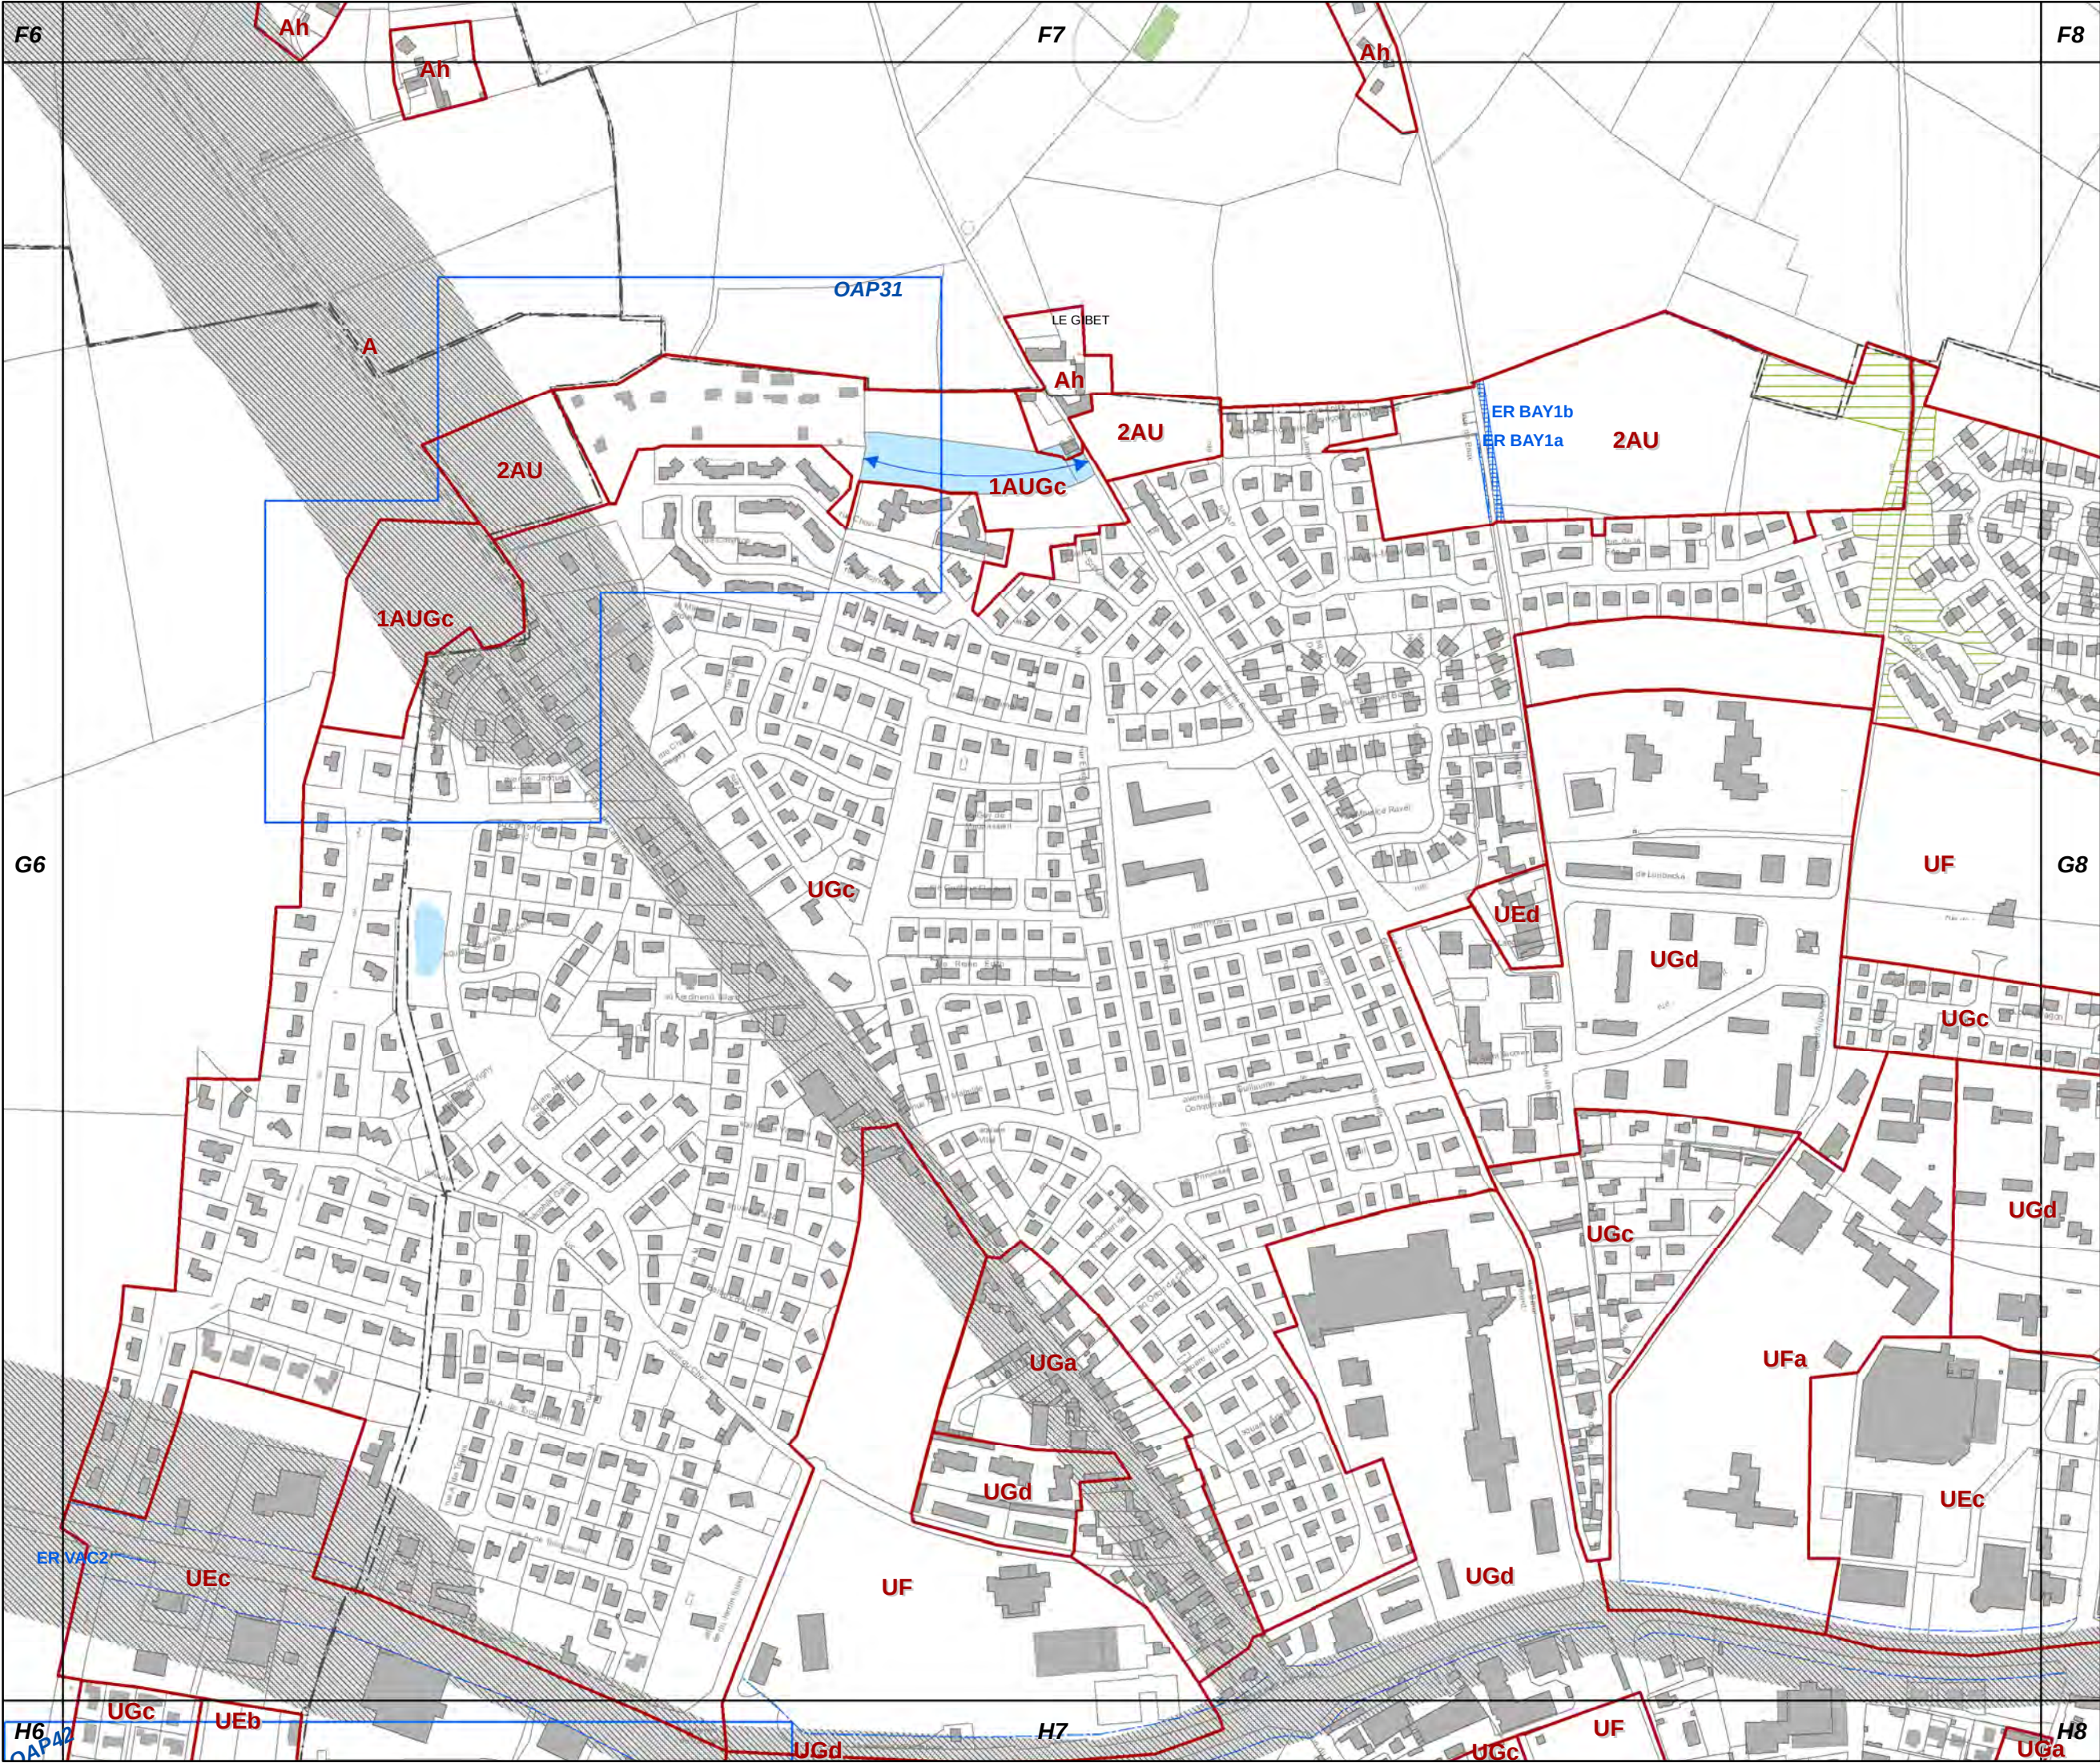


G7

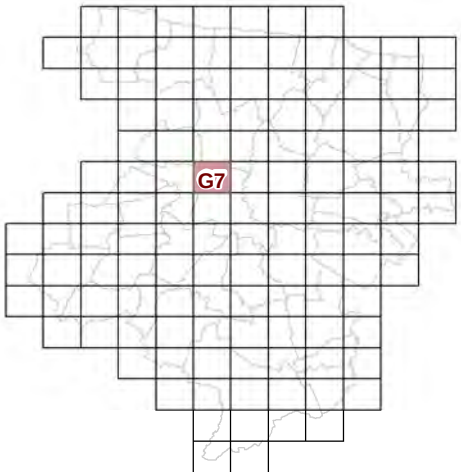


73c REGLEMENT GRAPHIQUE
et PRESCRIPTIONS
D'URBANISME
1/5000è


PLUi de BAYEUX INTERCOM
Modification n°7

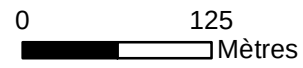




Modification n°7

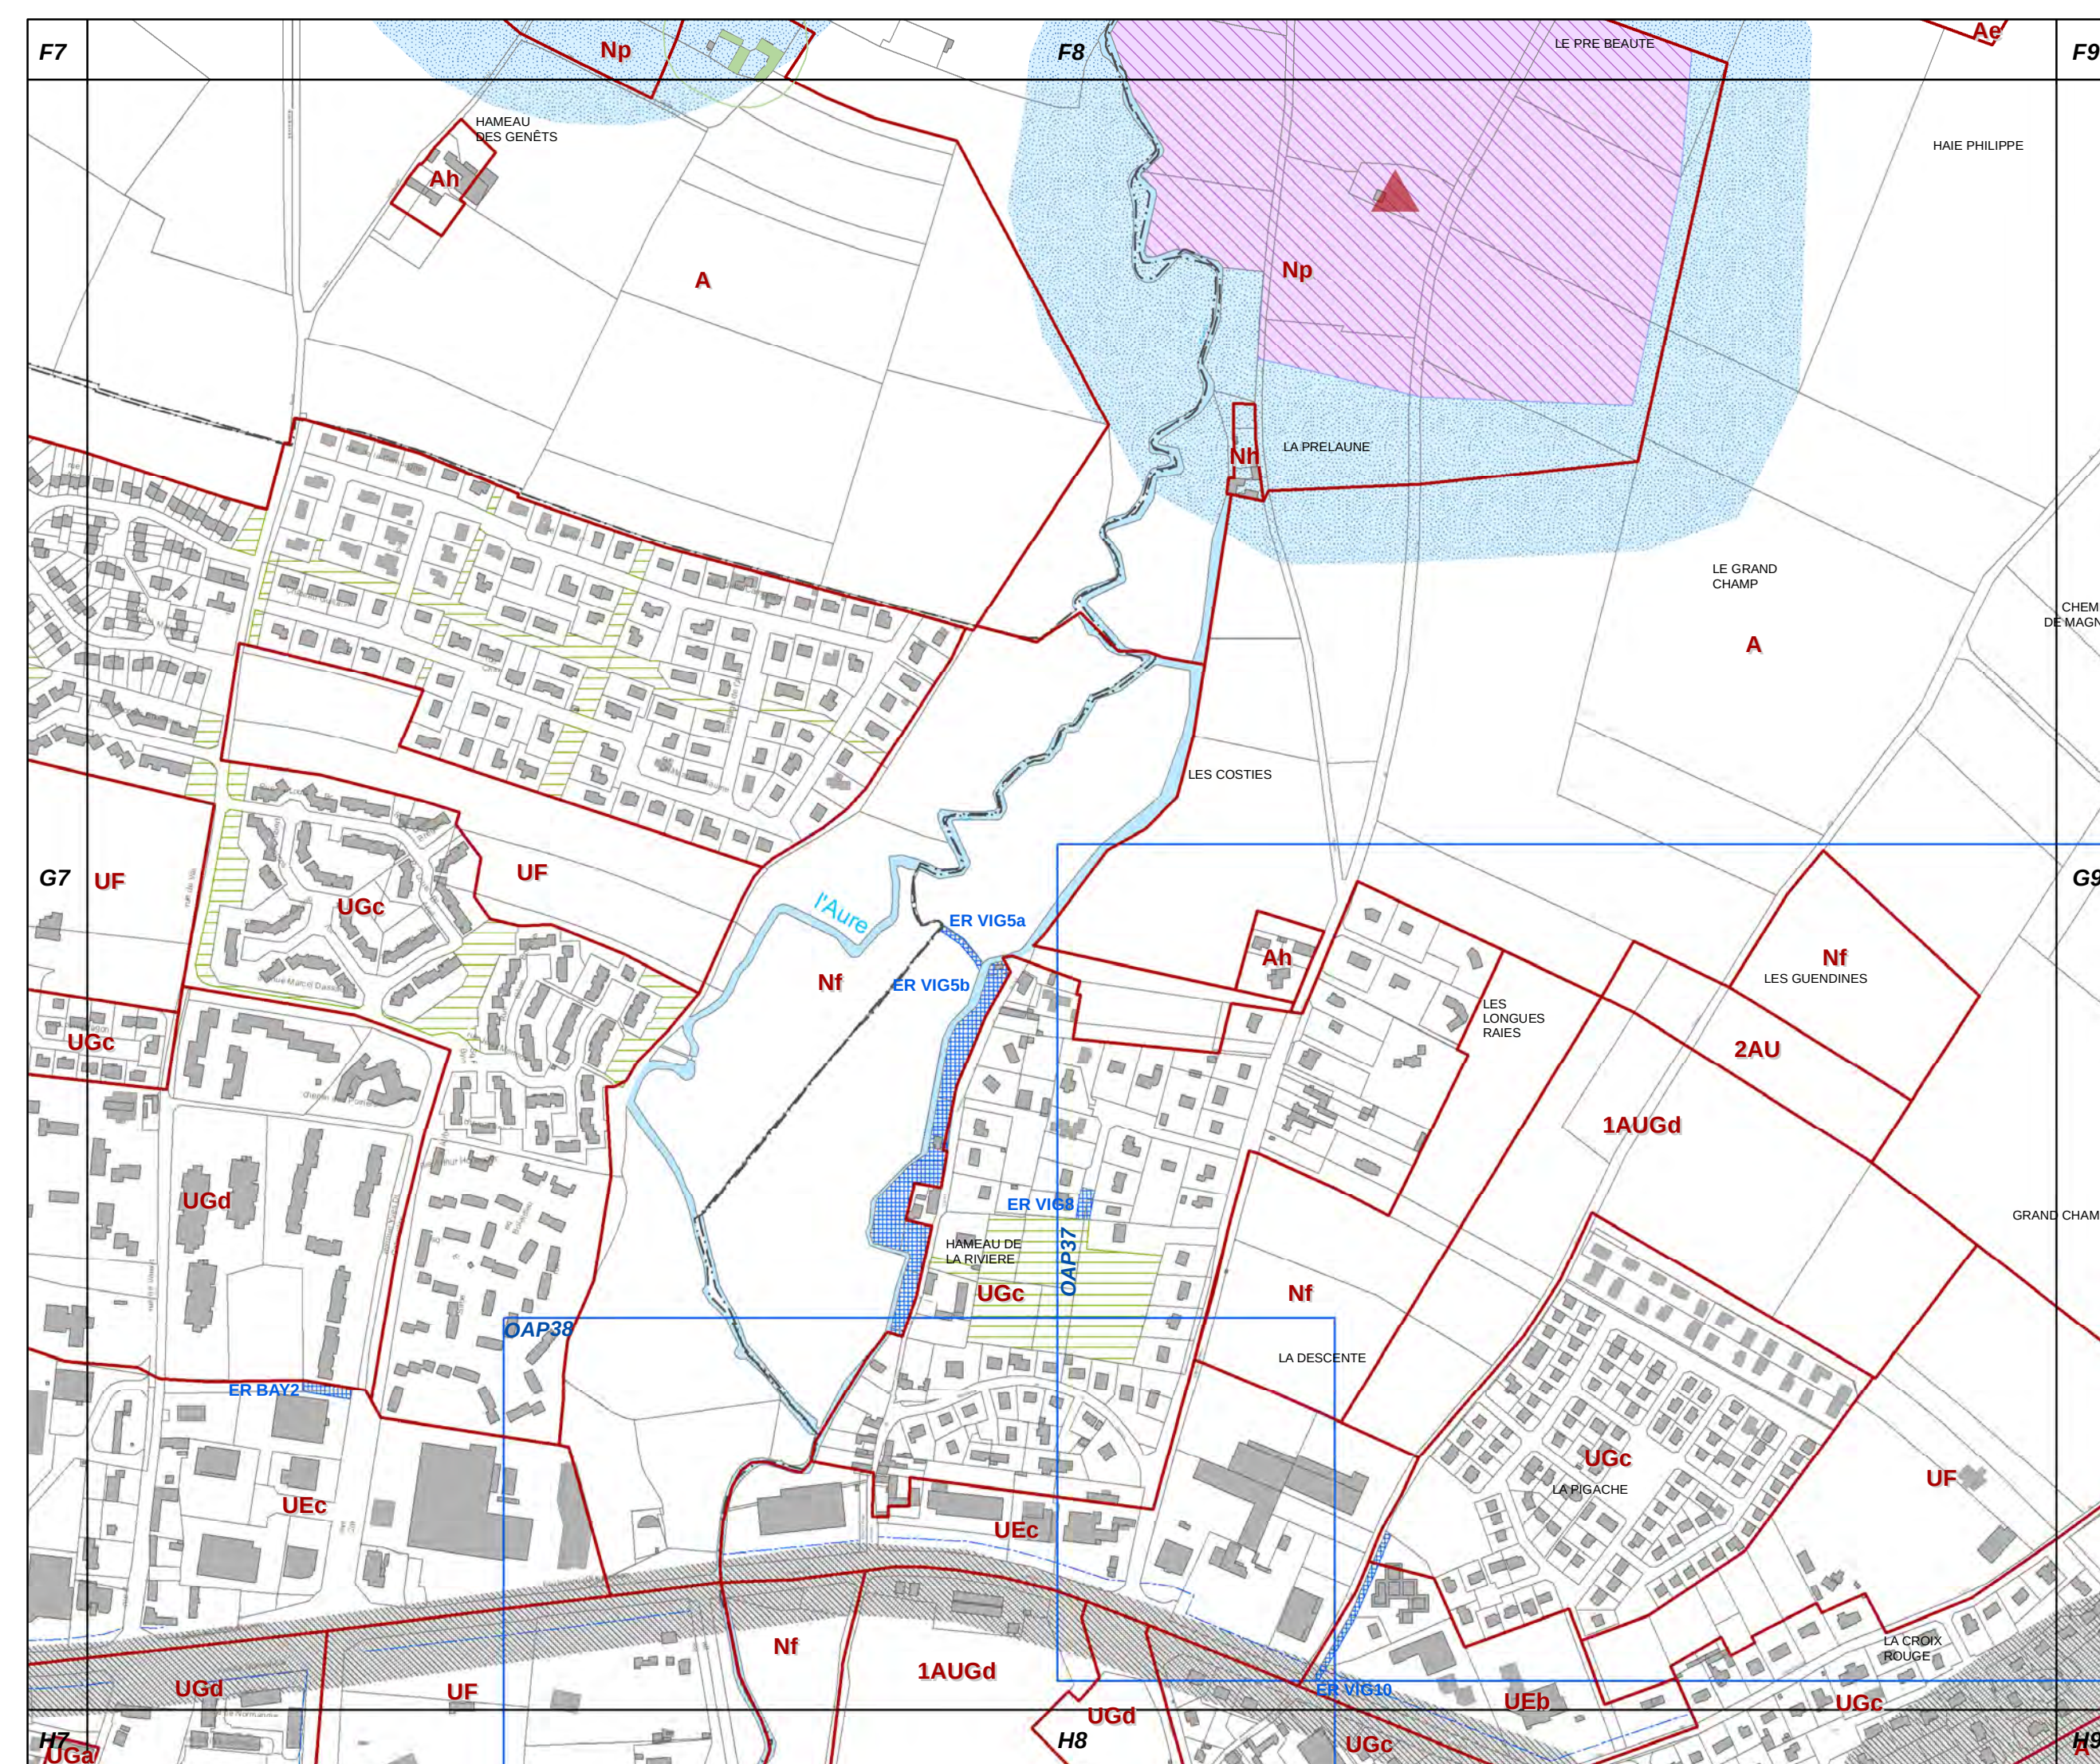

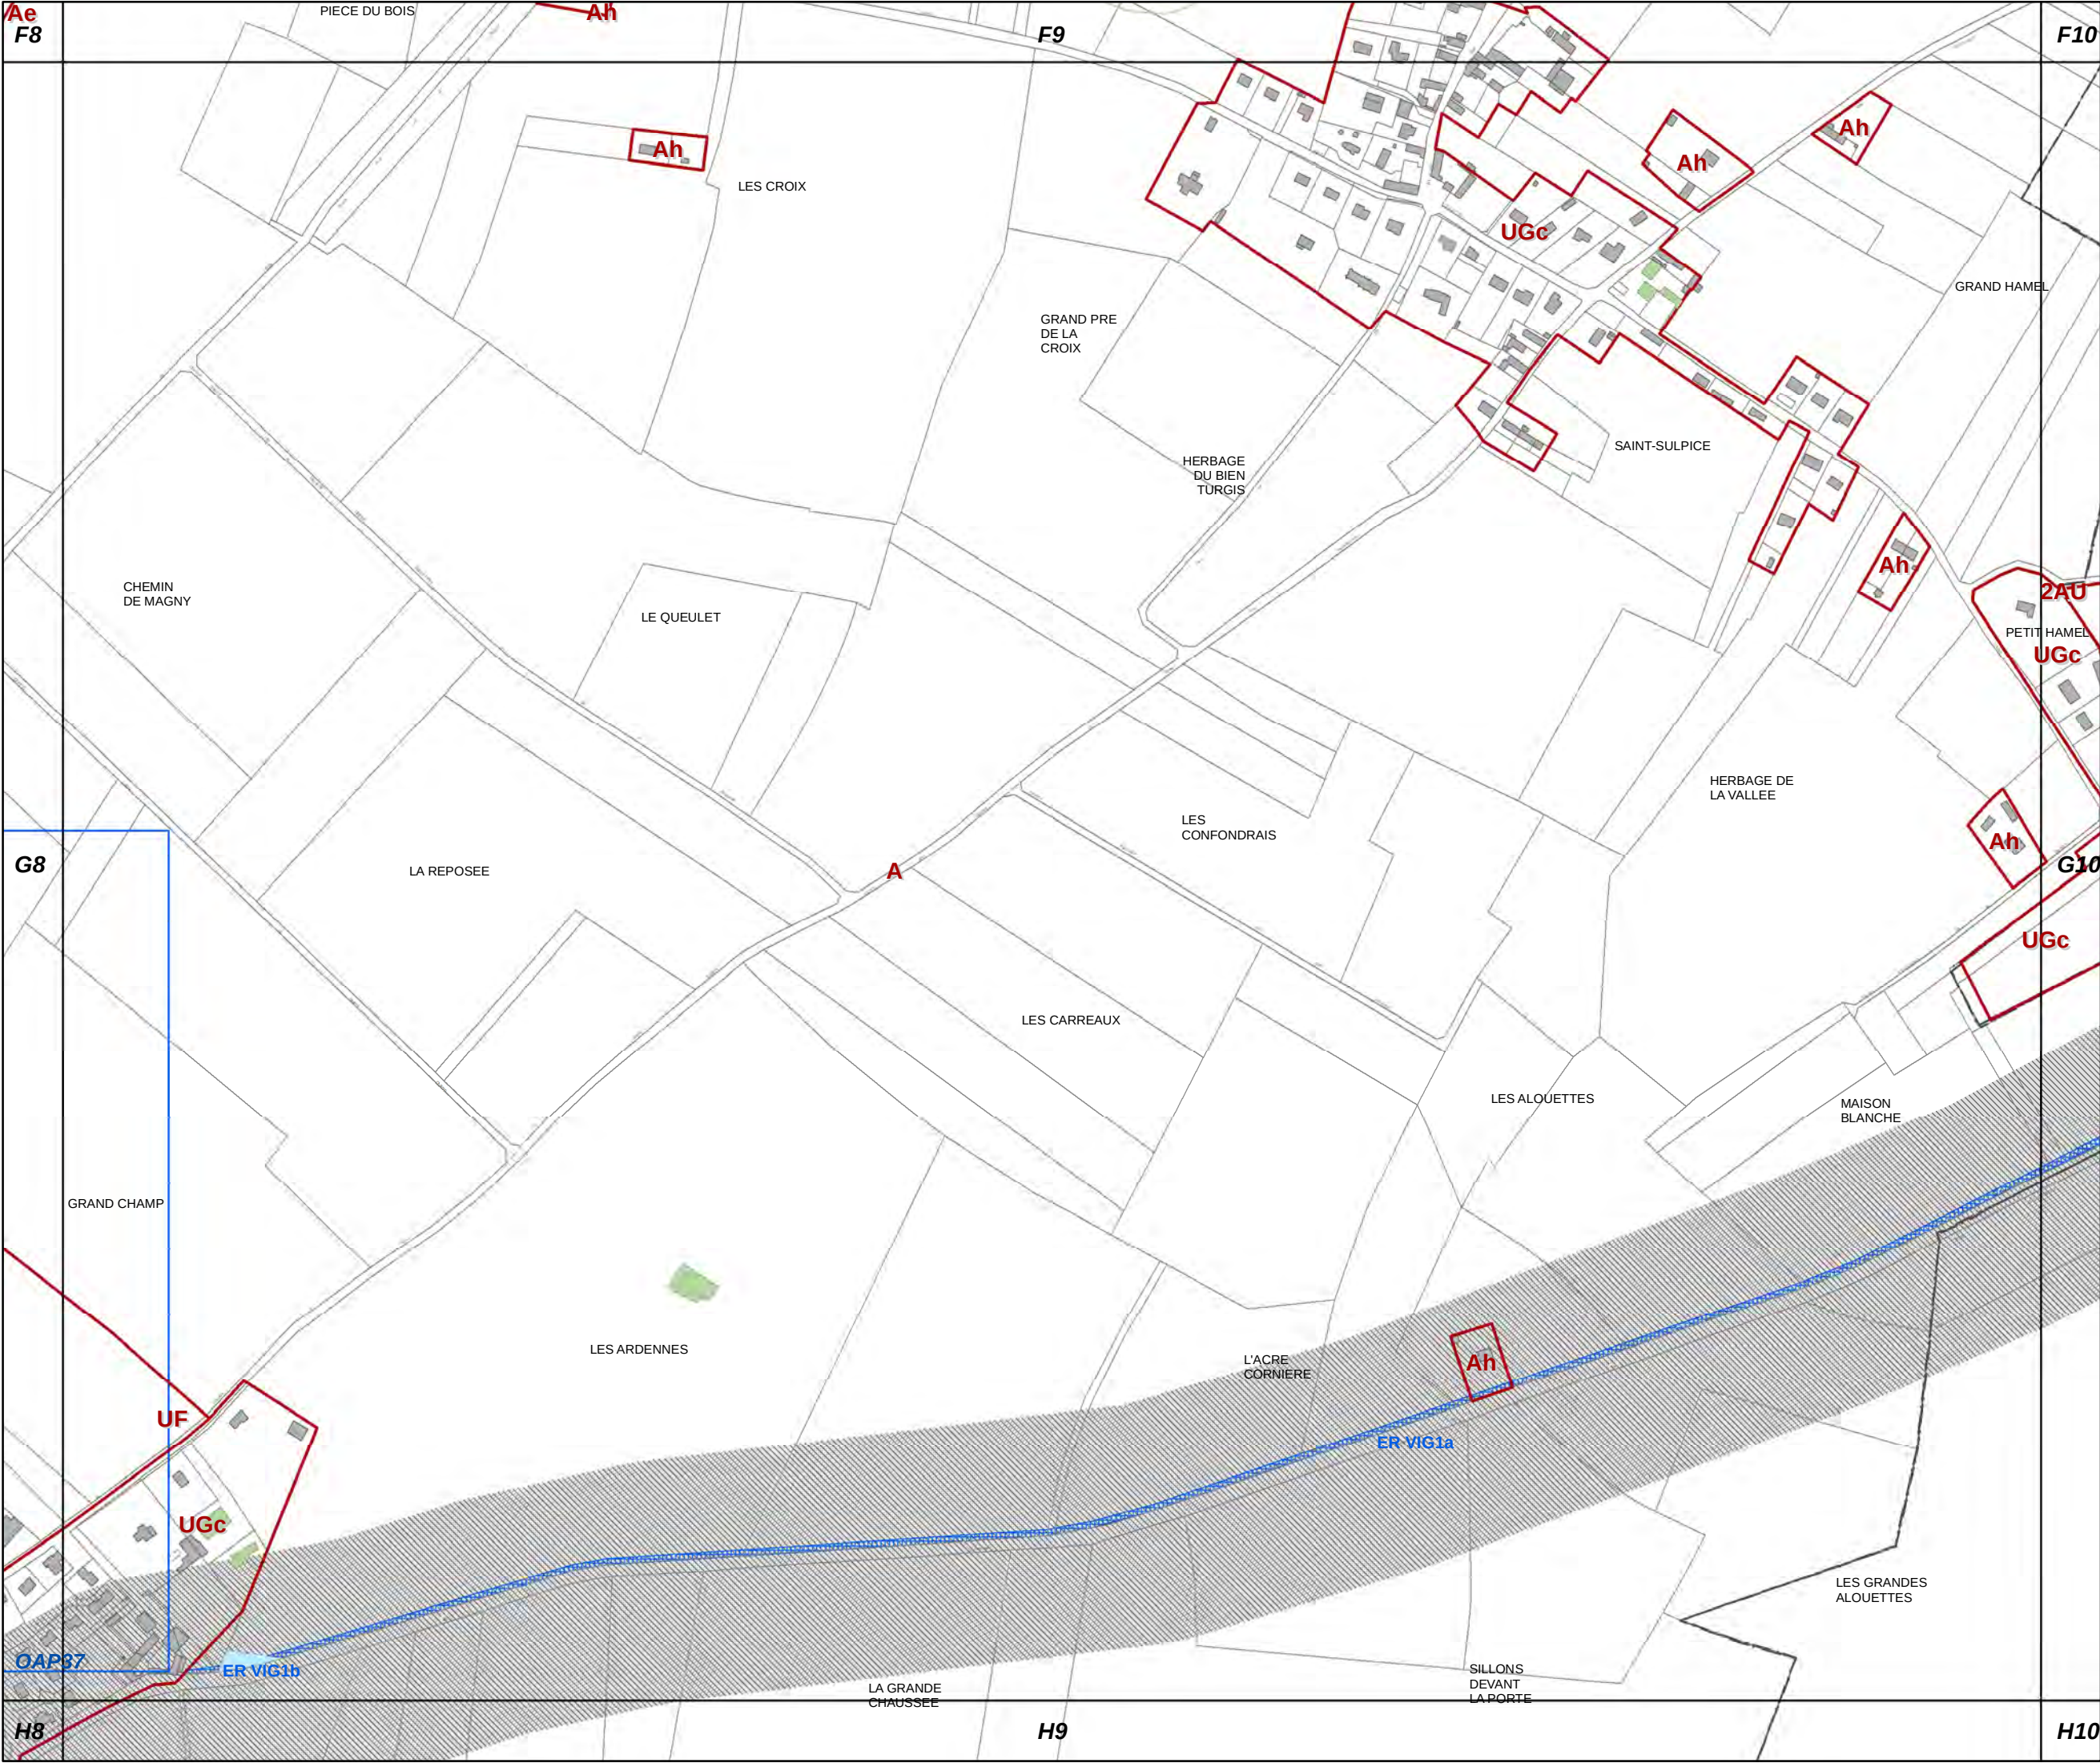



G9

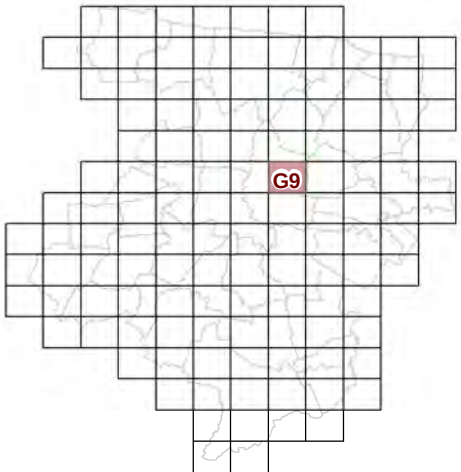


73c REGLEMENT GRAPHIQUE
et PRESCRIPTIONS
D'URBANISME
1/5000è

PLUi de BAYEUX INTERCOM
Modification n°7

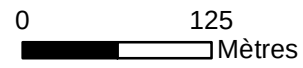

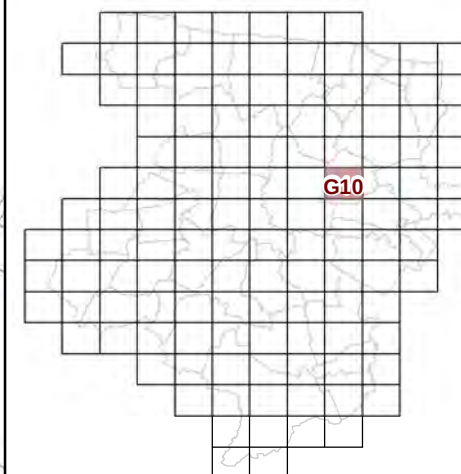


Modification n°7

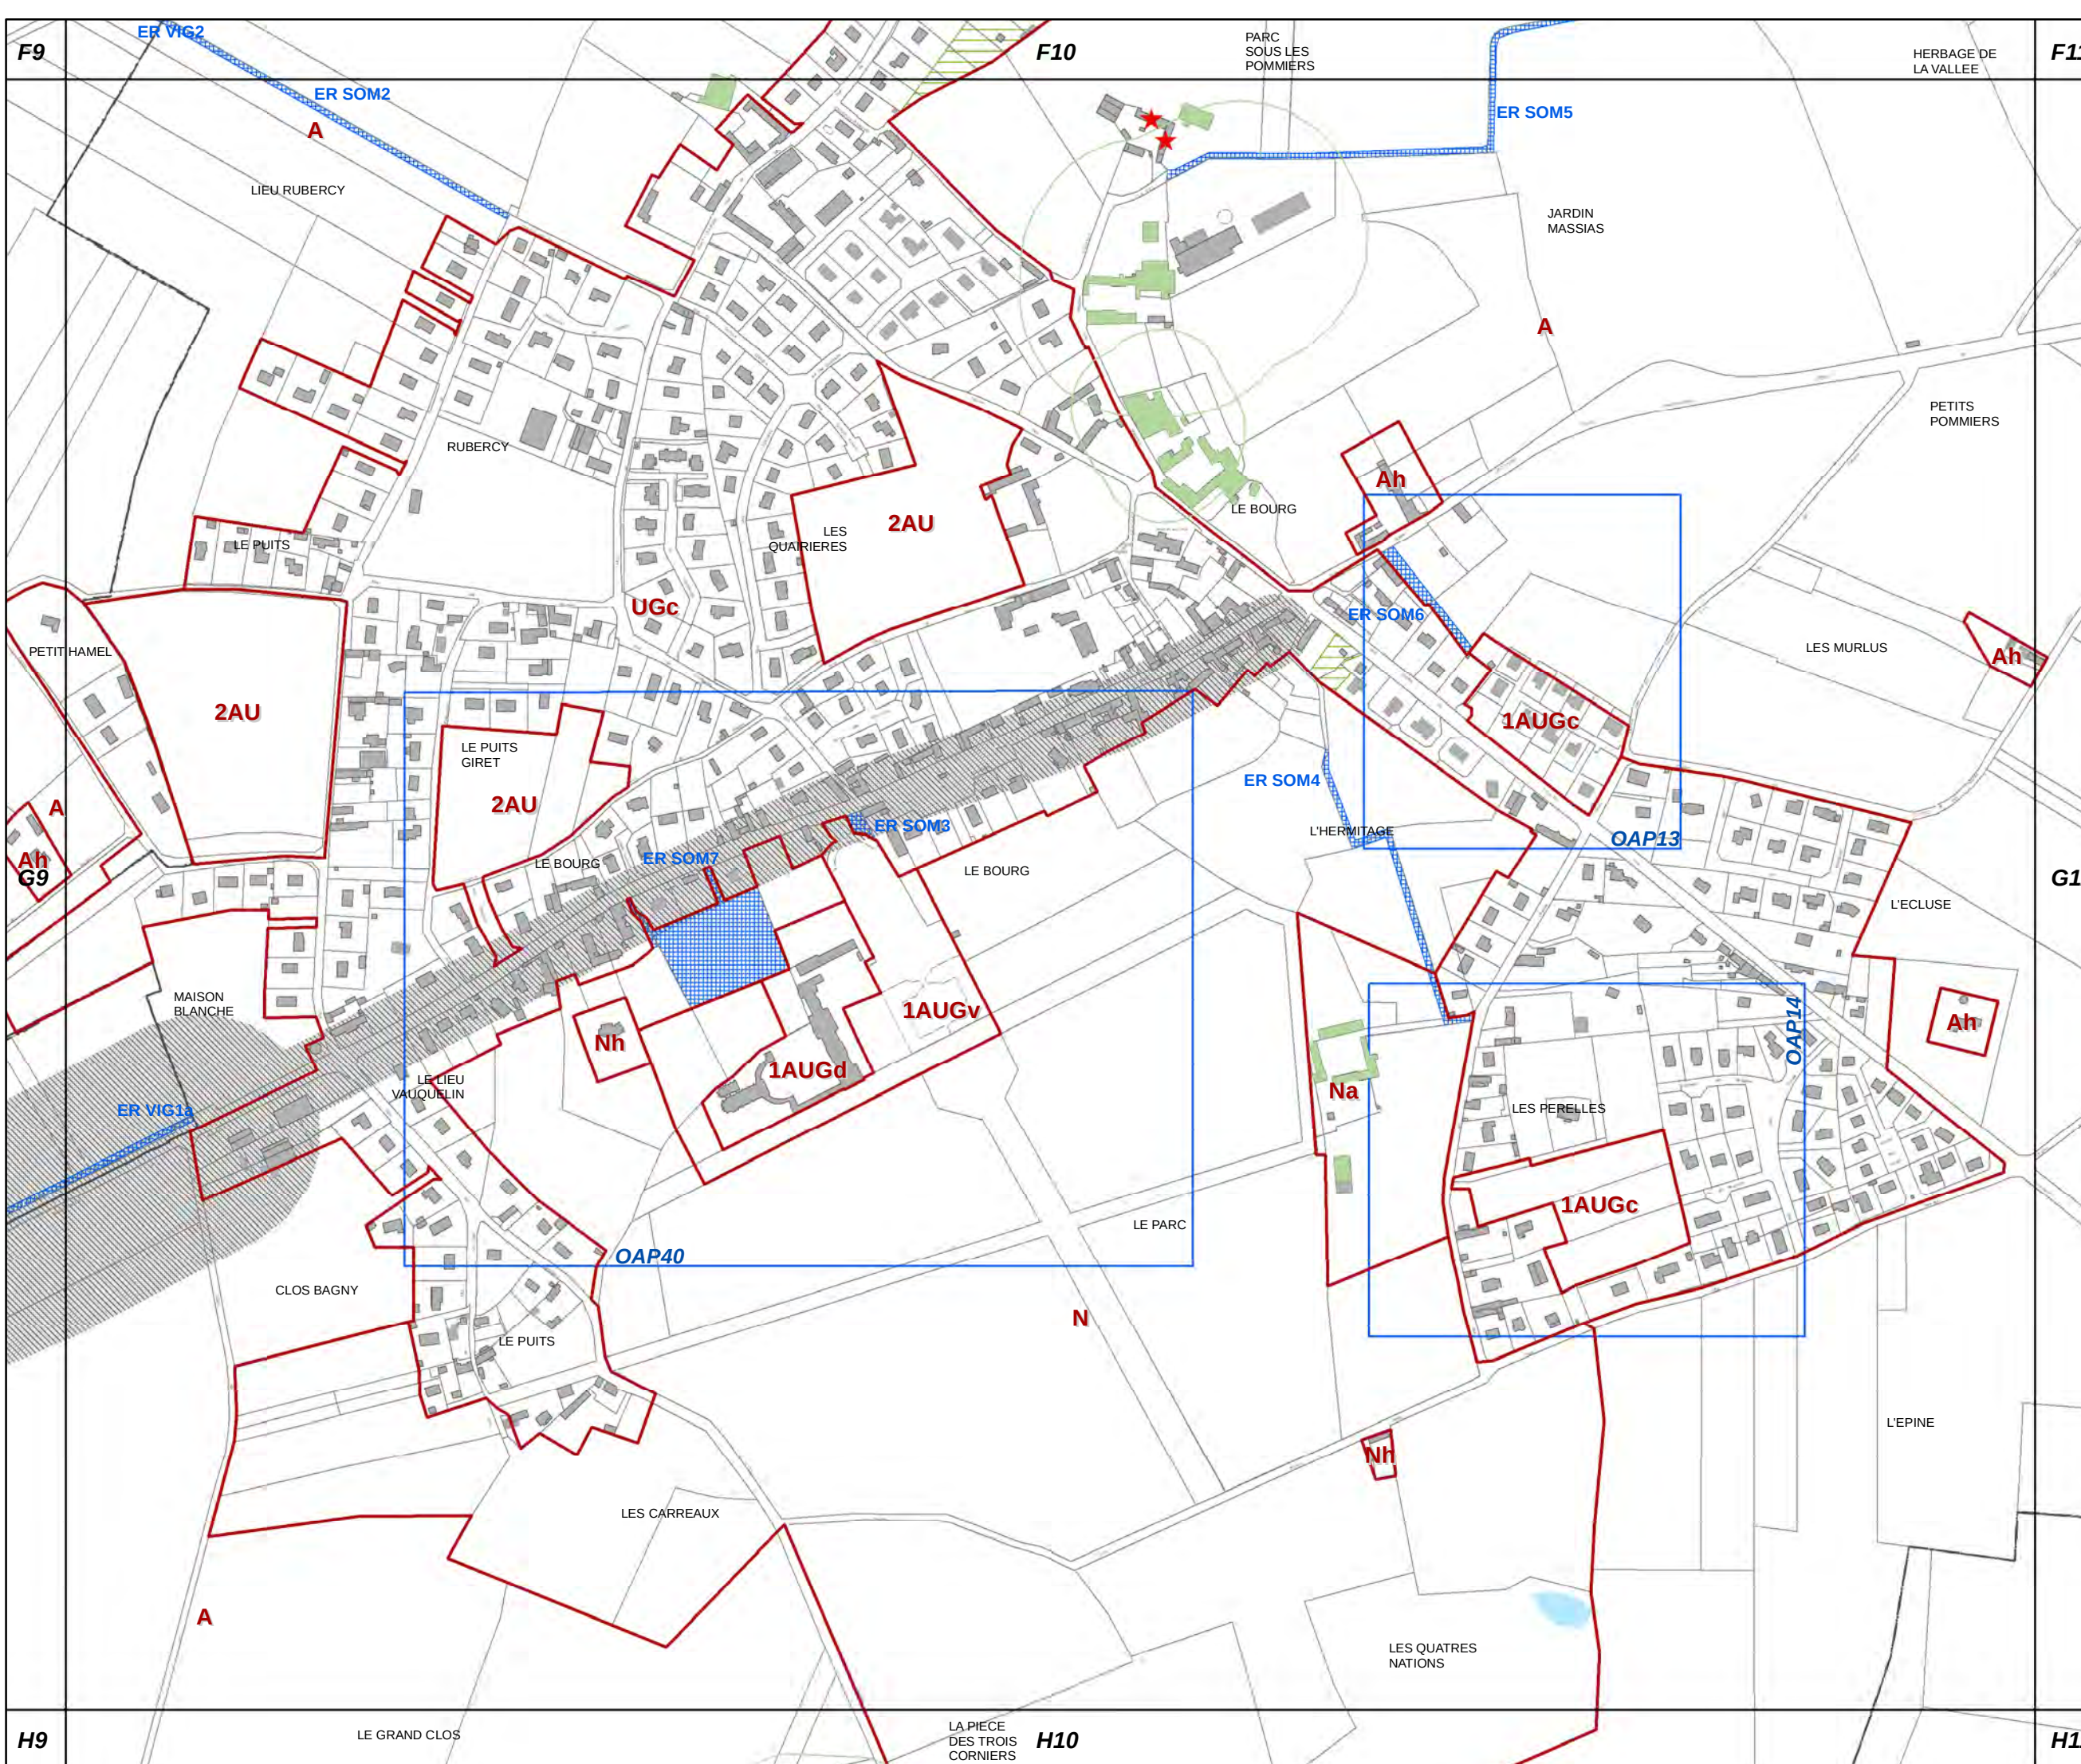




G11

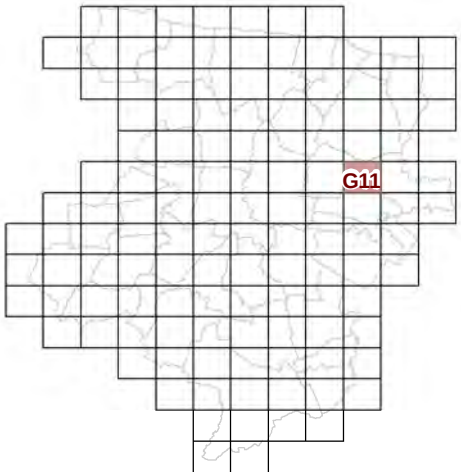

**73c REGLEMENT GRAPHIQUE
et PRESCRIPTIONS
D'URBANISME
1/5000è**


PLUi de BAYEUX INTERCOM

Modification n°7

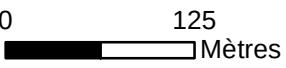



G12

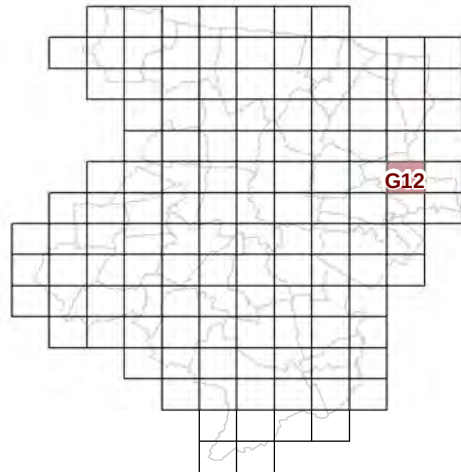


**73c REGLEMENT GRAPHIQUE
et PRESCRIPTIONS
D'URBANISME
1/5000è**


PLUi de BAYEUX INTERCOM

Modification n°7




0 125 Mètres

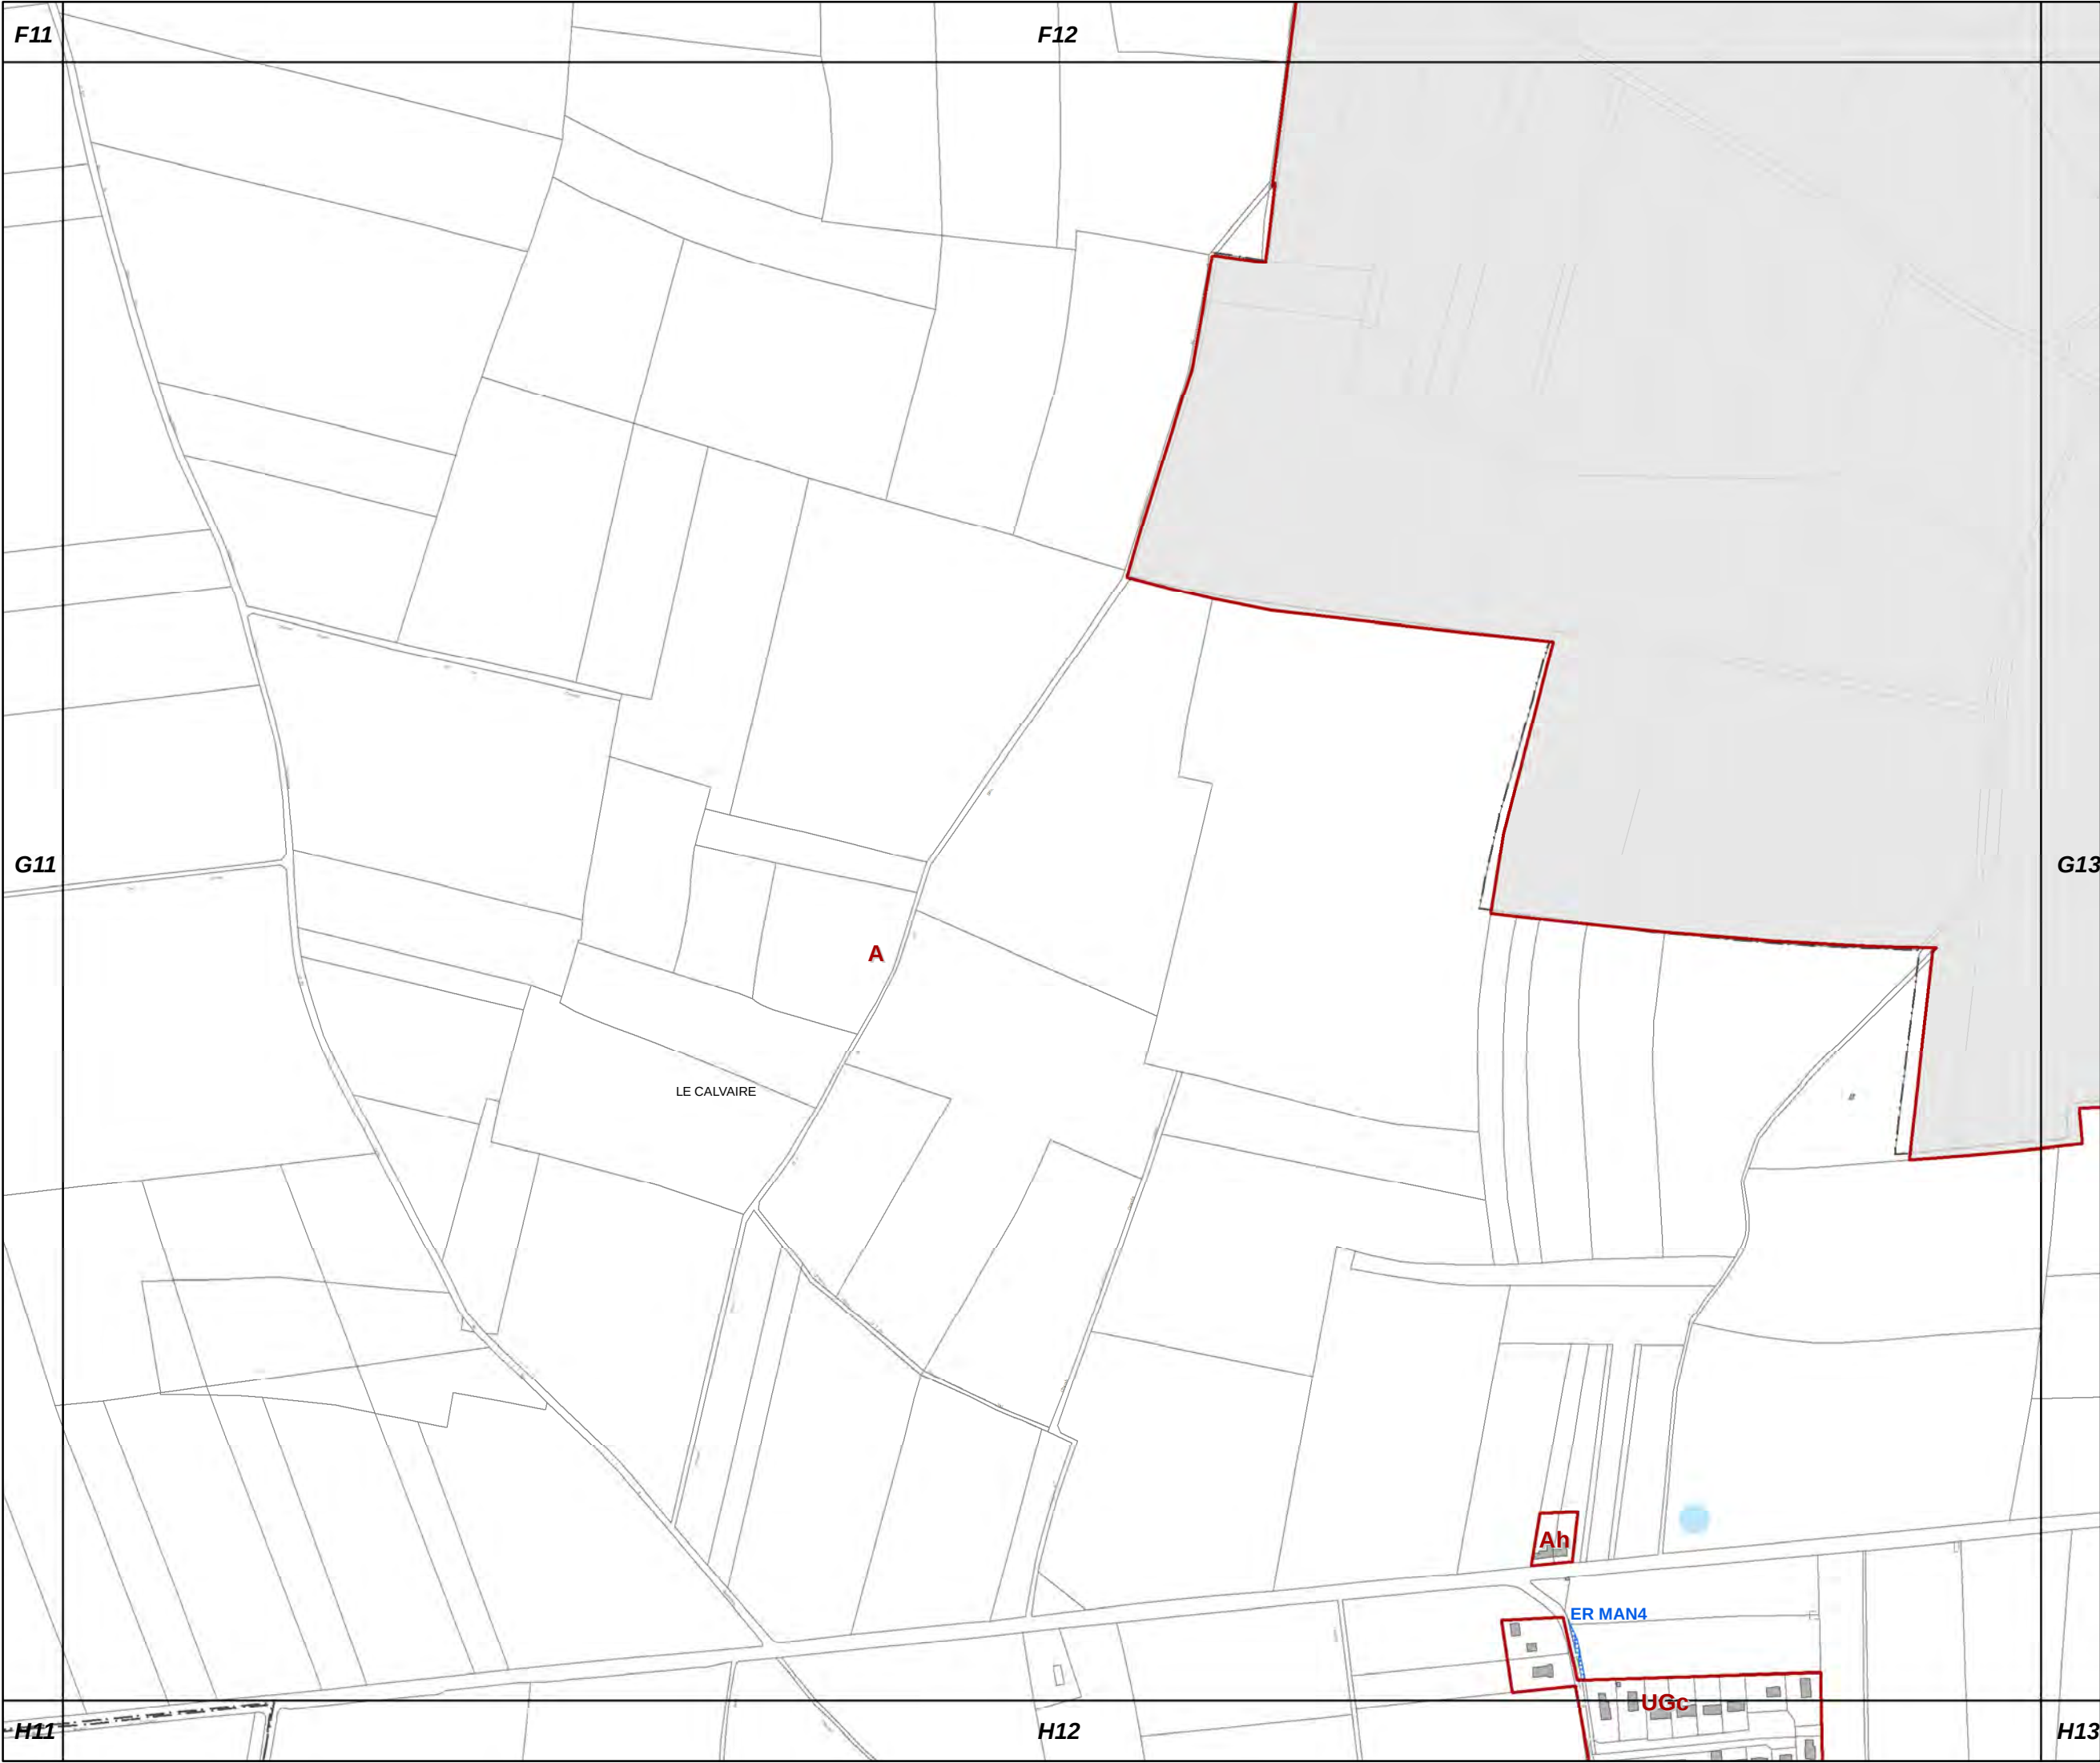

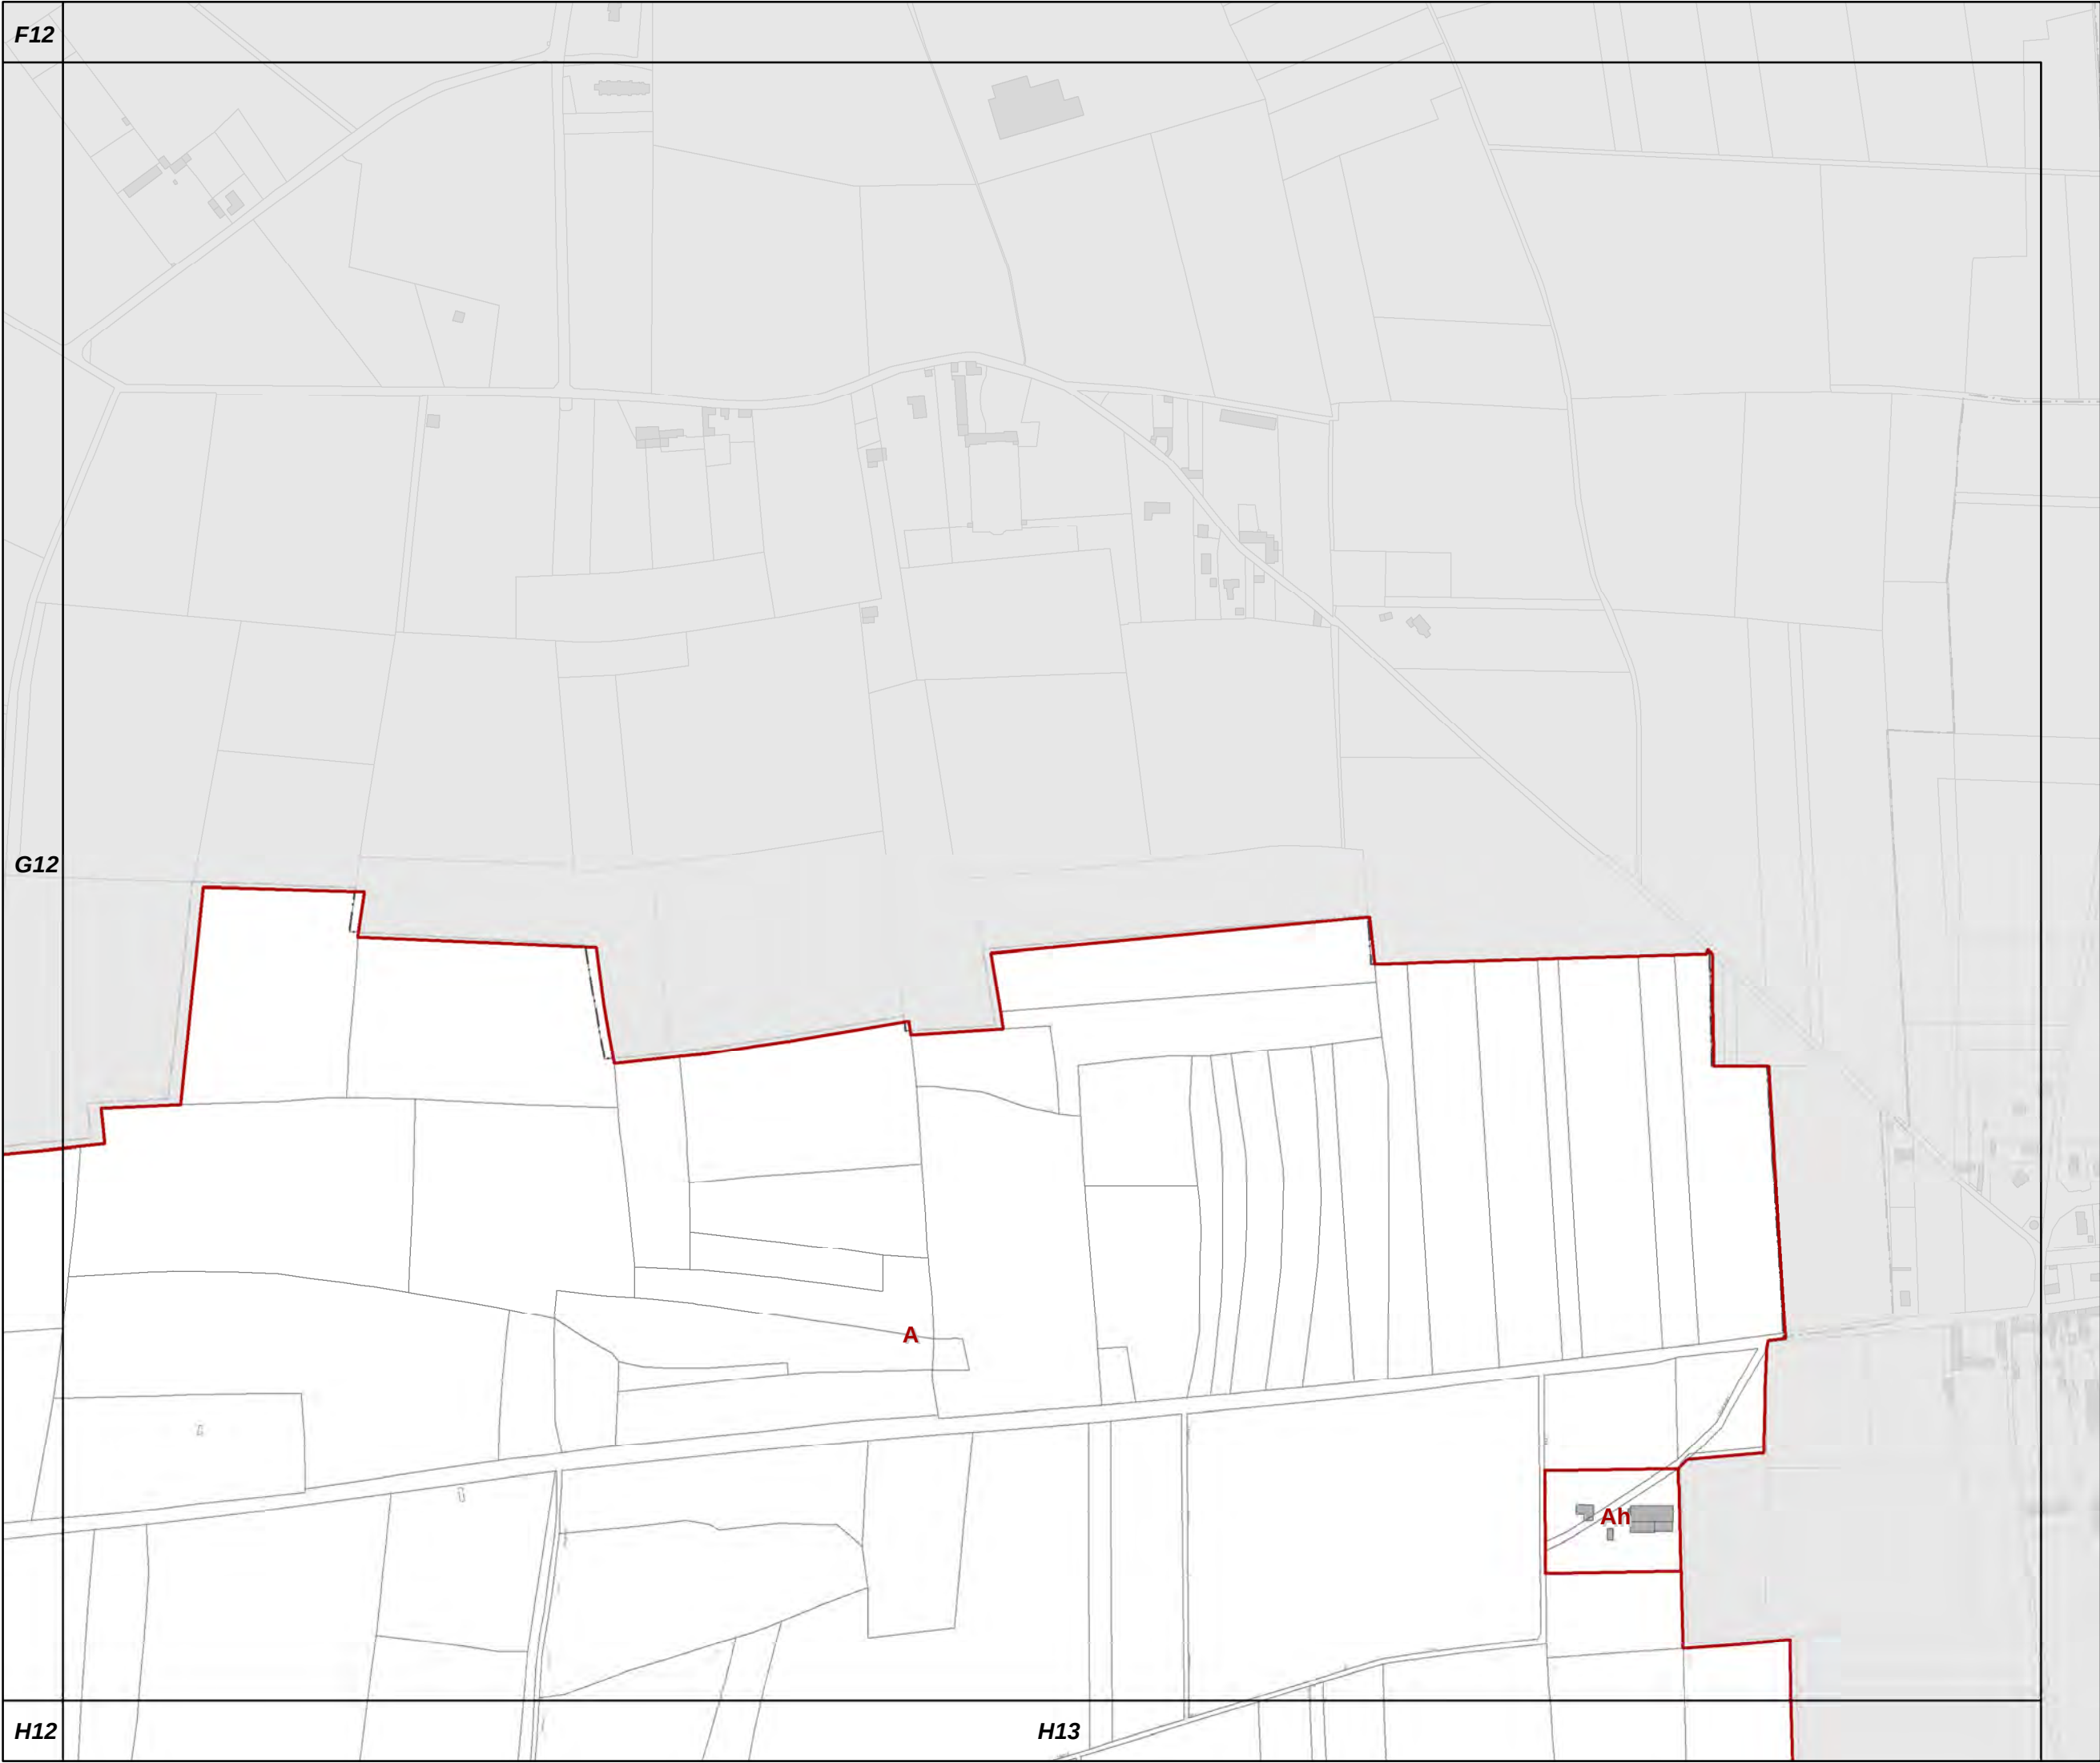

G13

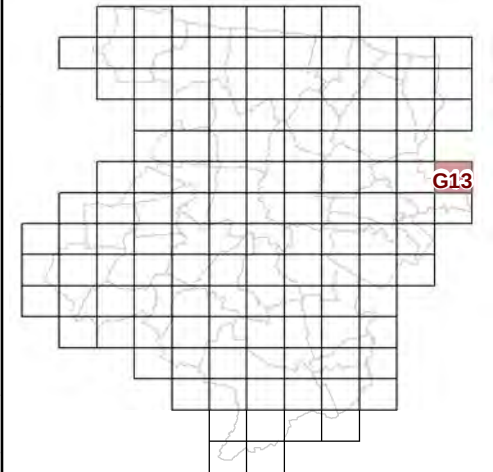

**73c REGLEMENT GRAPHIQUE
et PRESCRIPTIONS
D'URBANISME
1/5000è**


PLUi de BAYEUX INTERCOM

Modification n°7






H3

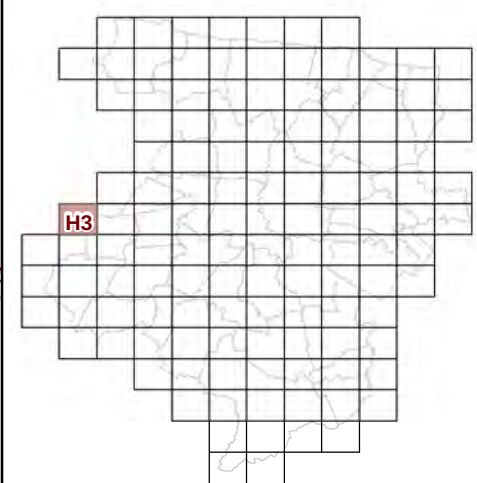



**73c REGLEMENT GRAPHIQUE
et PRESCRIPTIONS
D'URBANISME
1/5000è**

PLUi de BAYEUX INTERCOM
Modification n°7

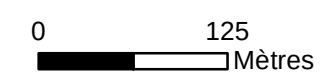




H4

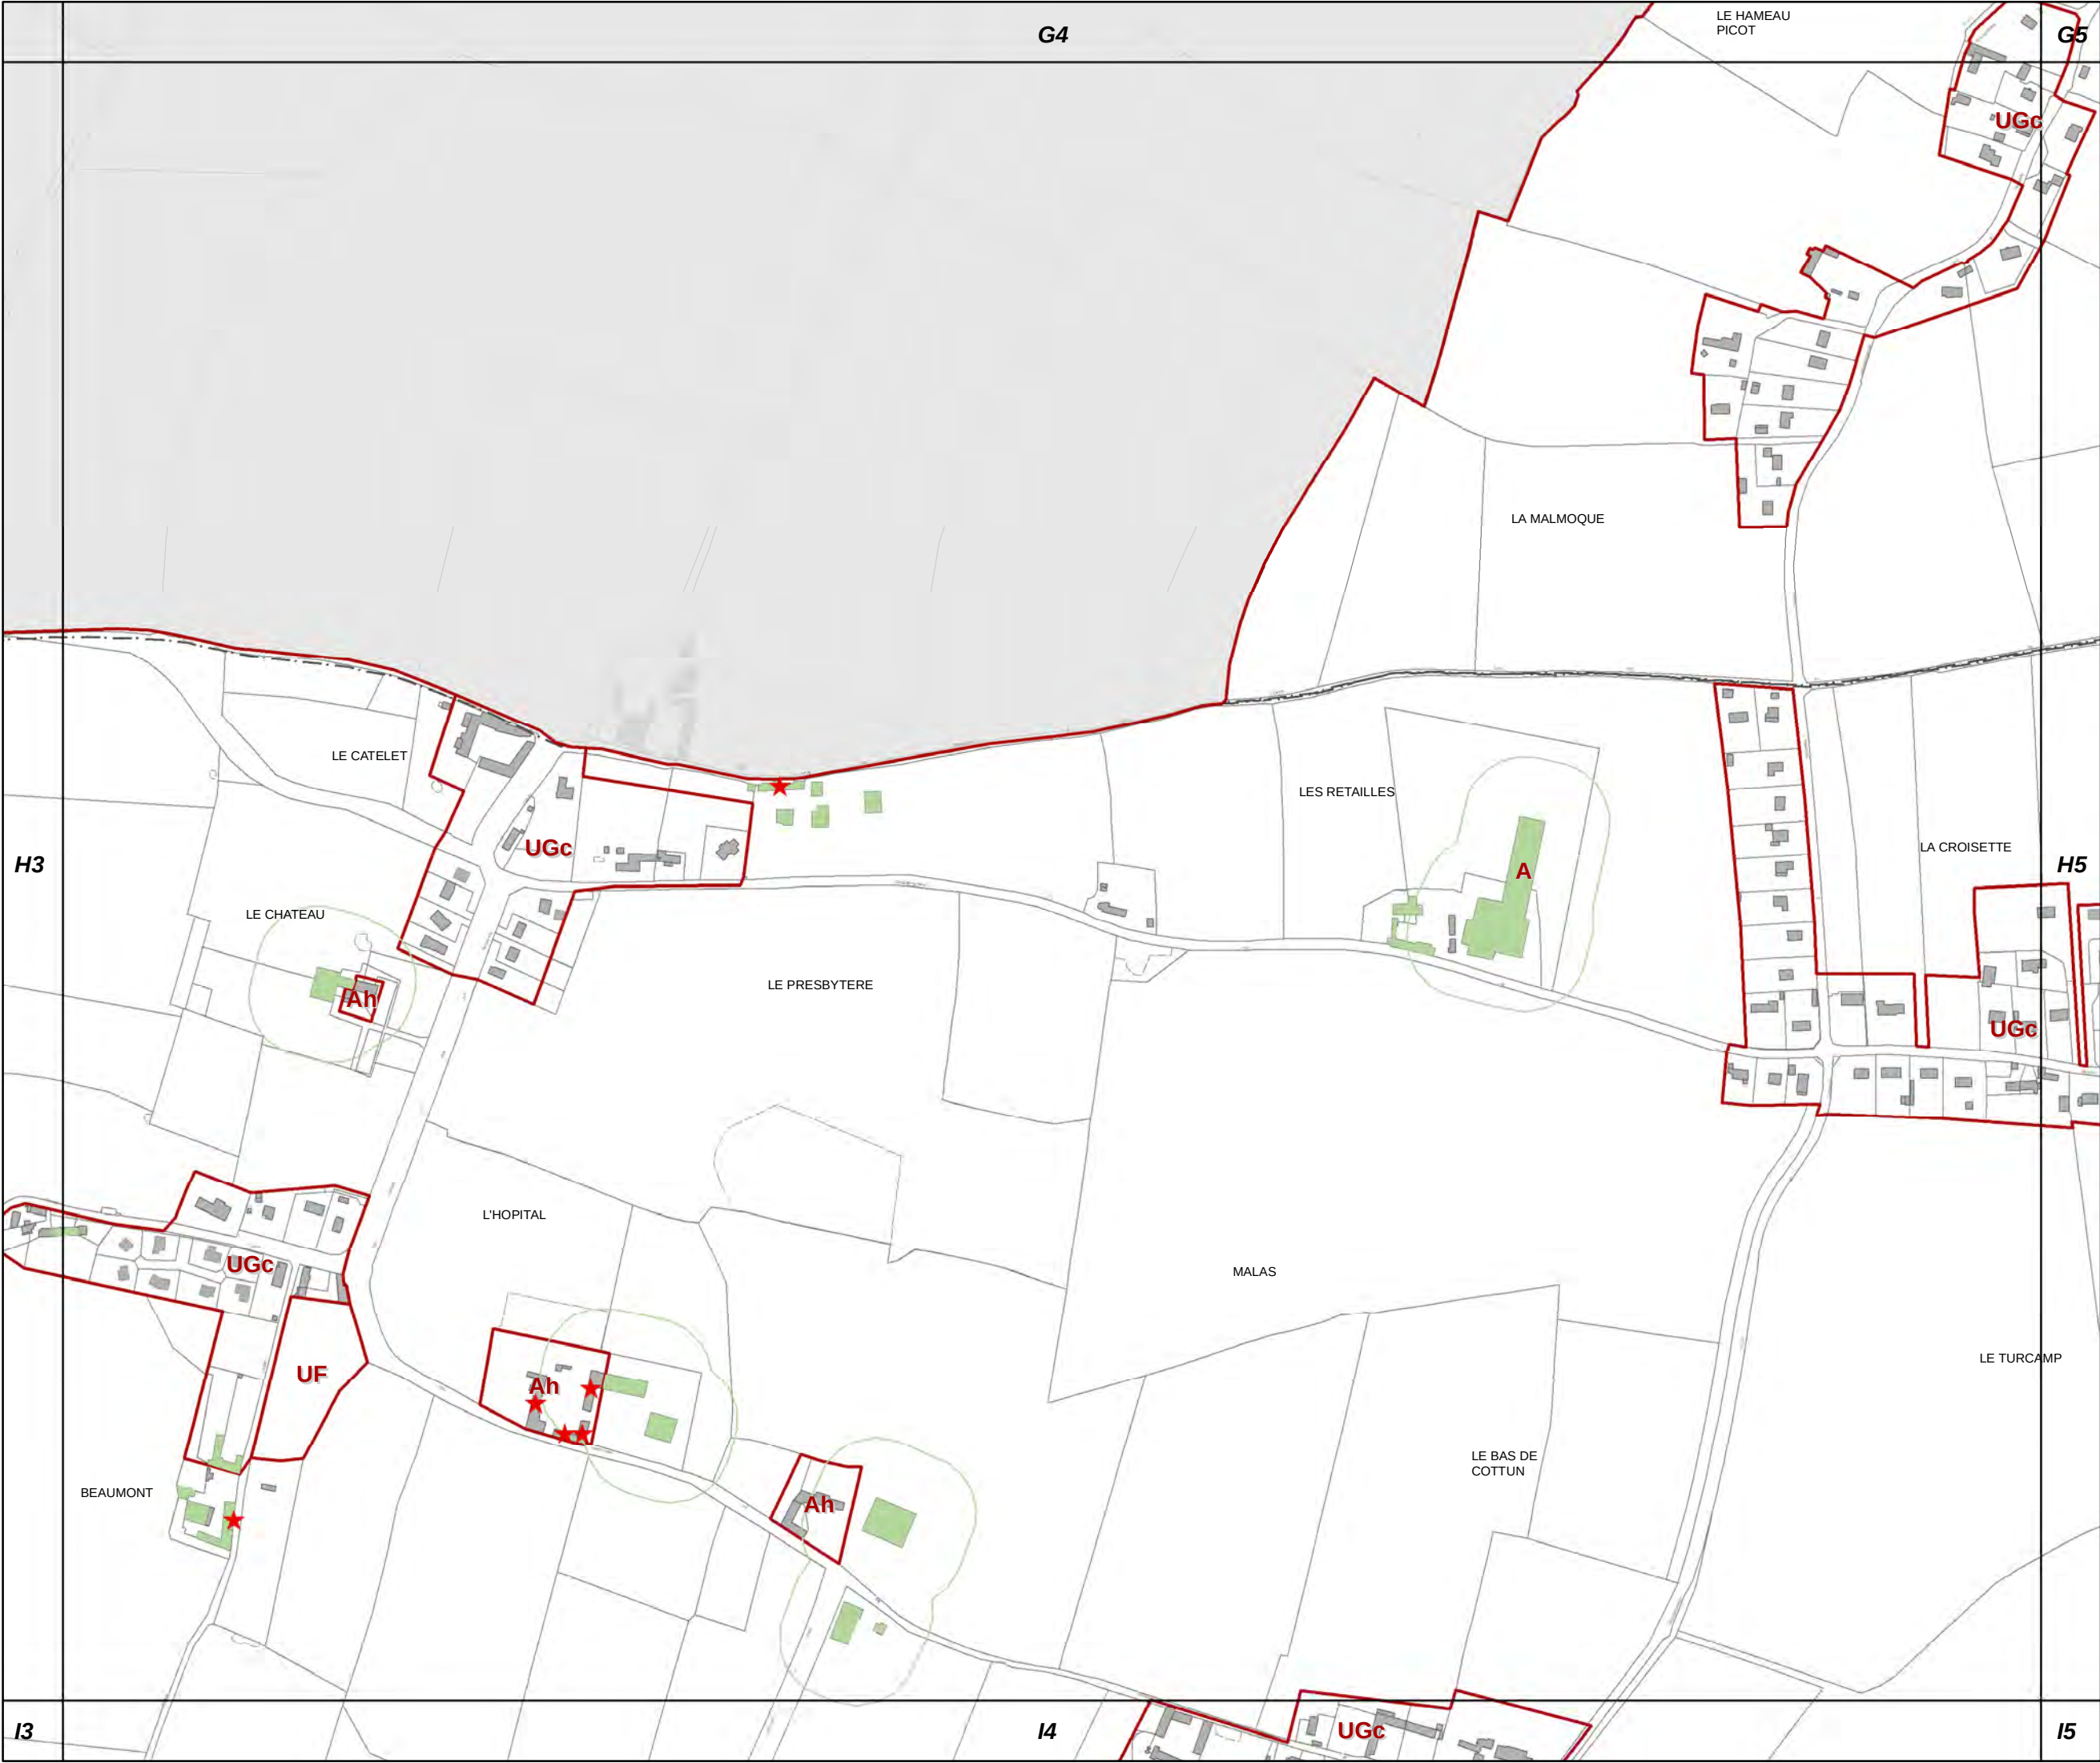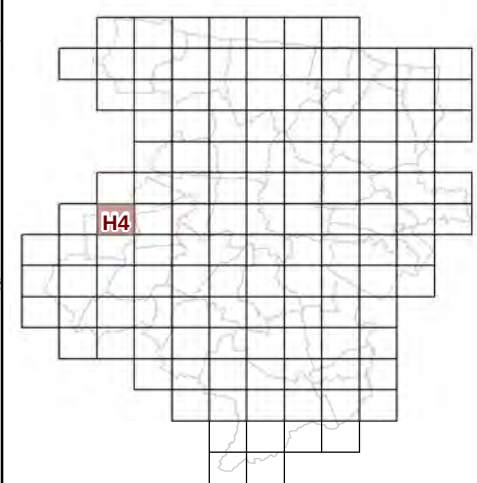

**73c REGLEMENT GRAPHIQUE
et PRESCRIPTIONS
D'URBANISME
1/5000è**


PLUi de BAYEUX INTERCOM

Modification n°7

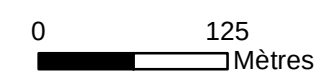



H5

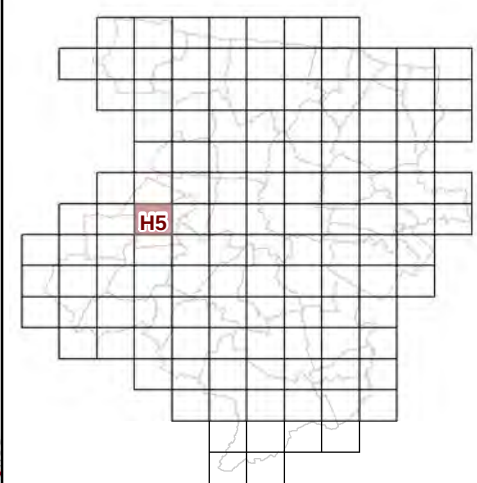


73c REGLEMENT GRAPHIQUE
et PRESCRIPTIONS
D'URBANISME
1/5000è


PLUi de BAYEUX INTERCOM

Modification n°7




0 125 Mètres

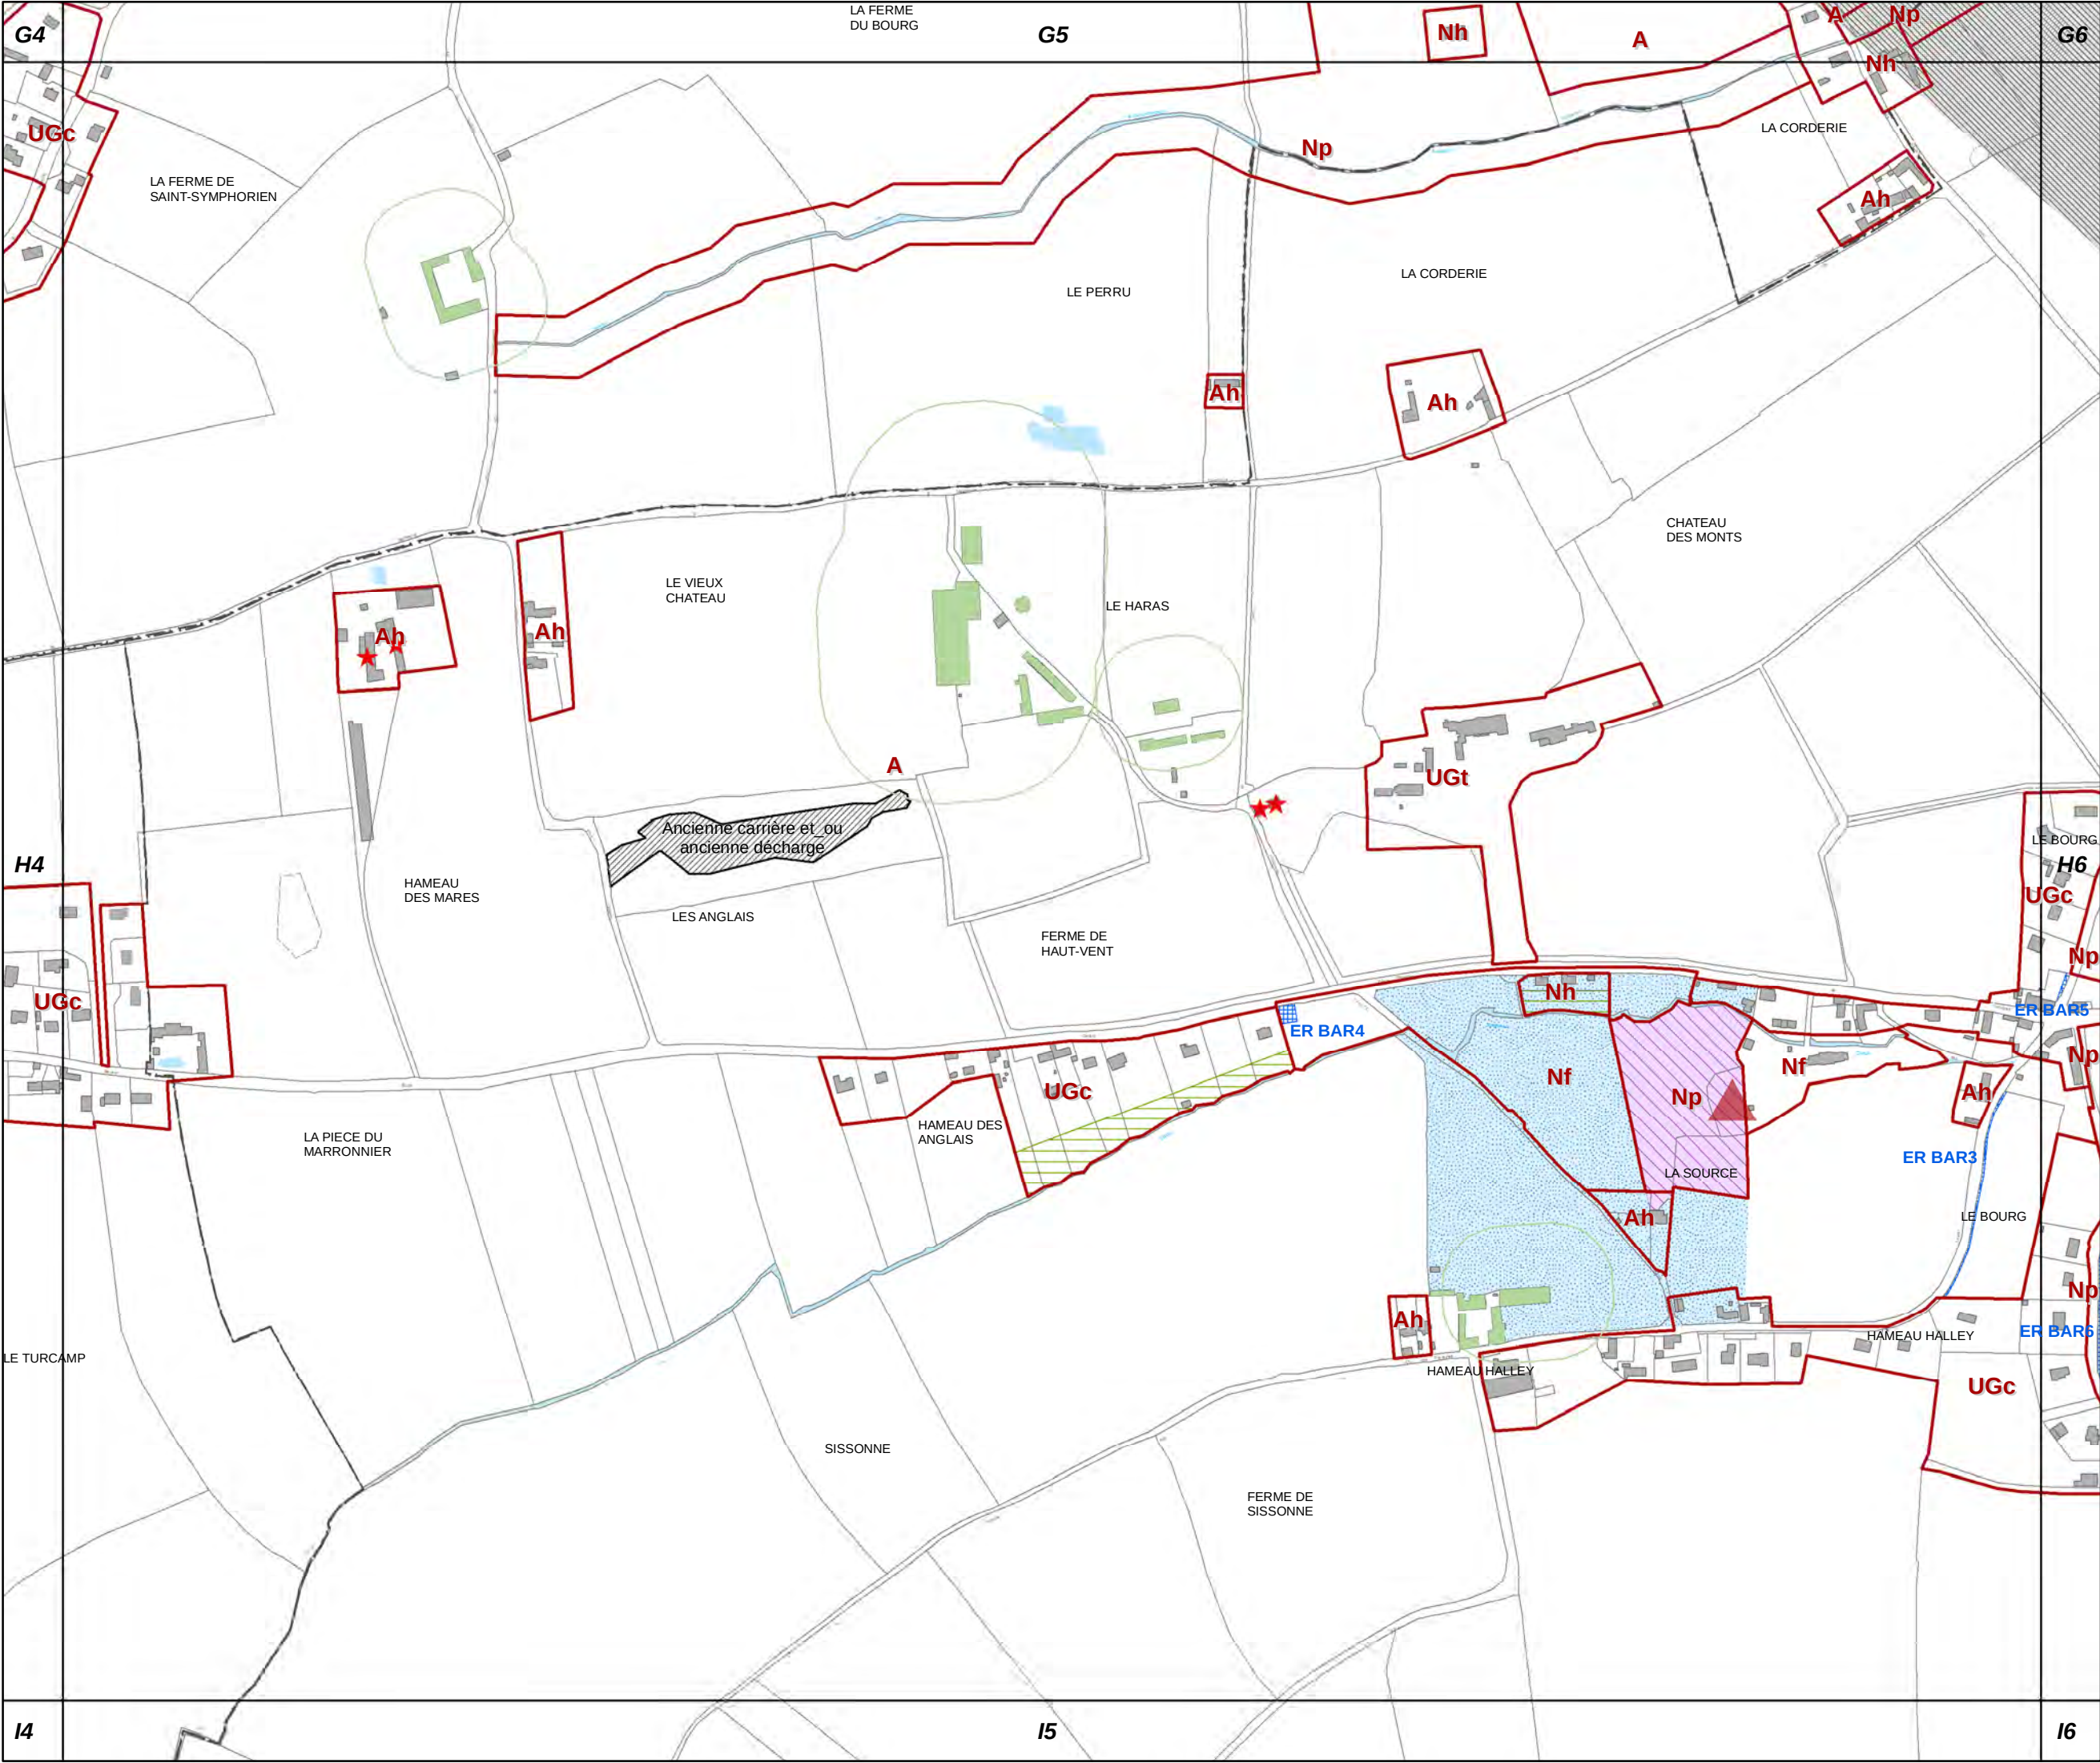

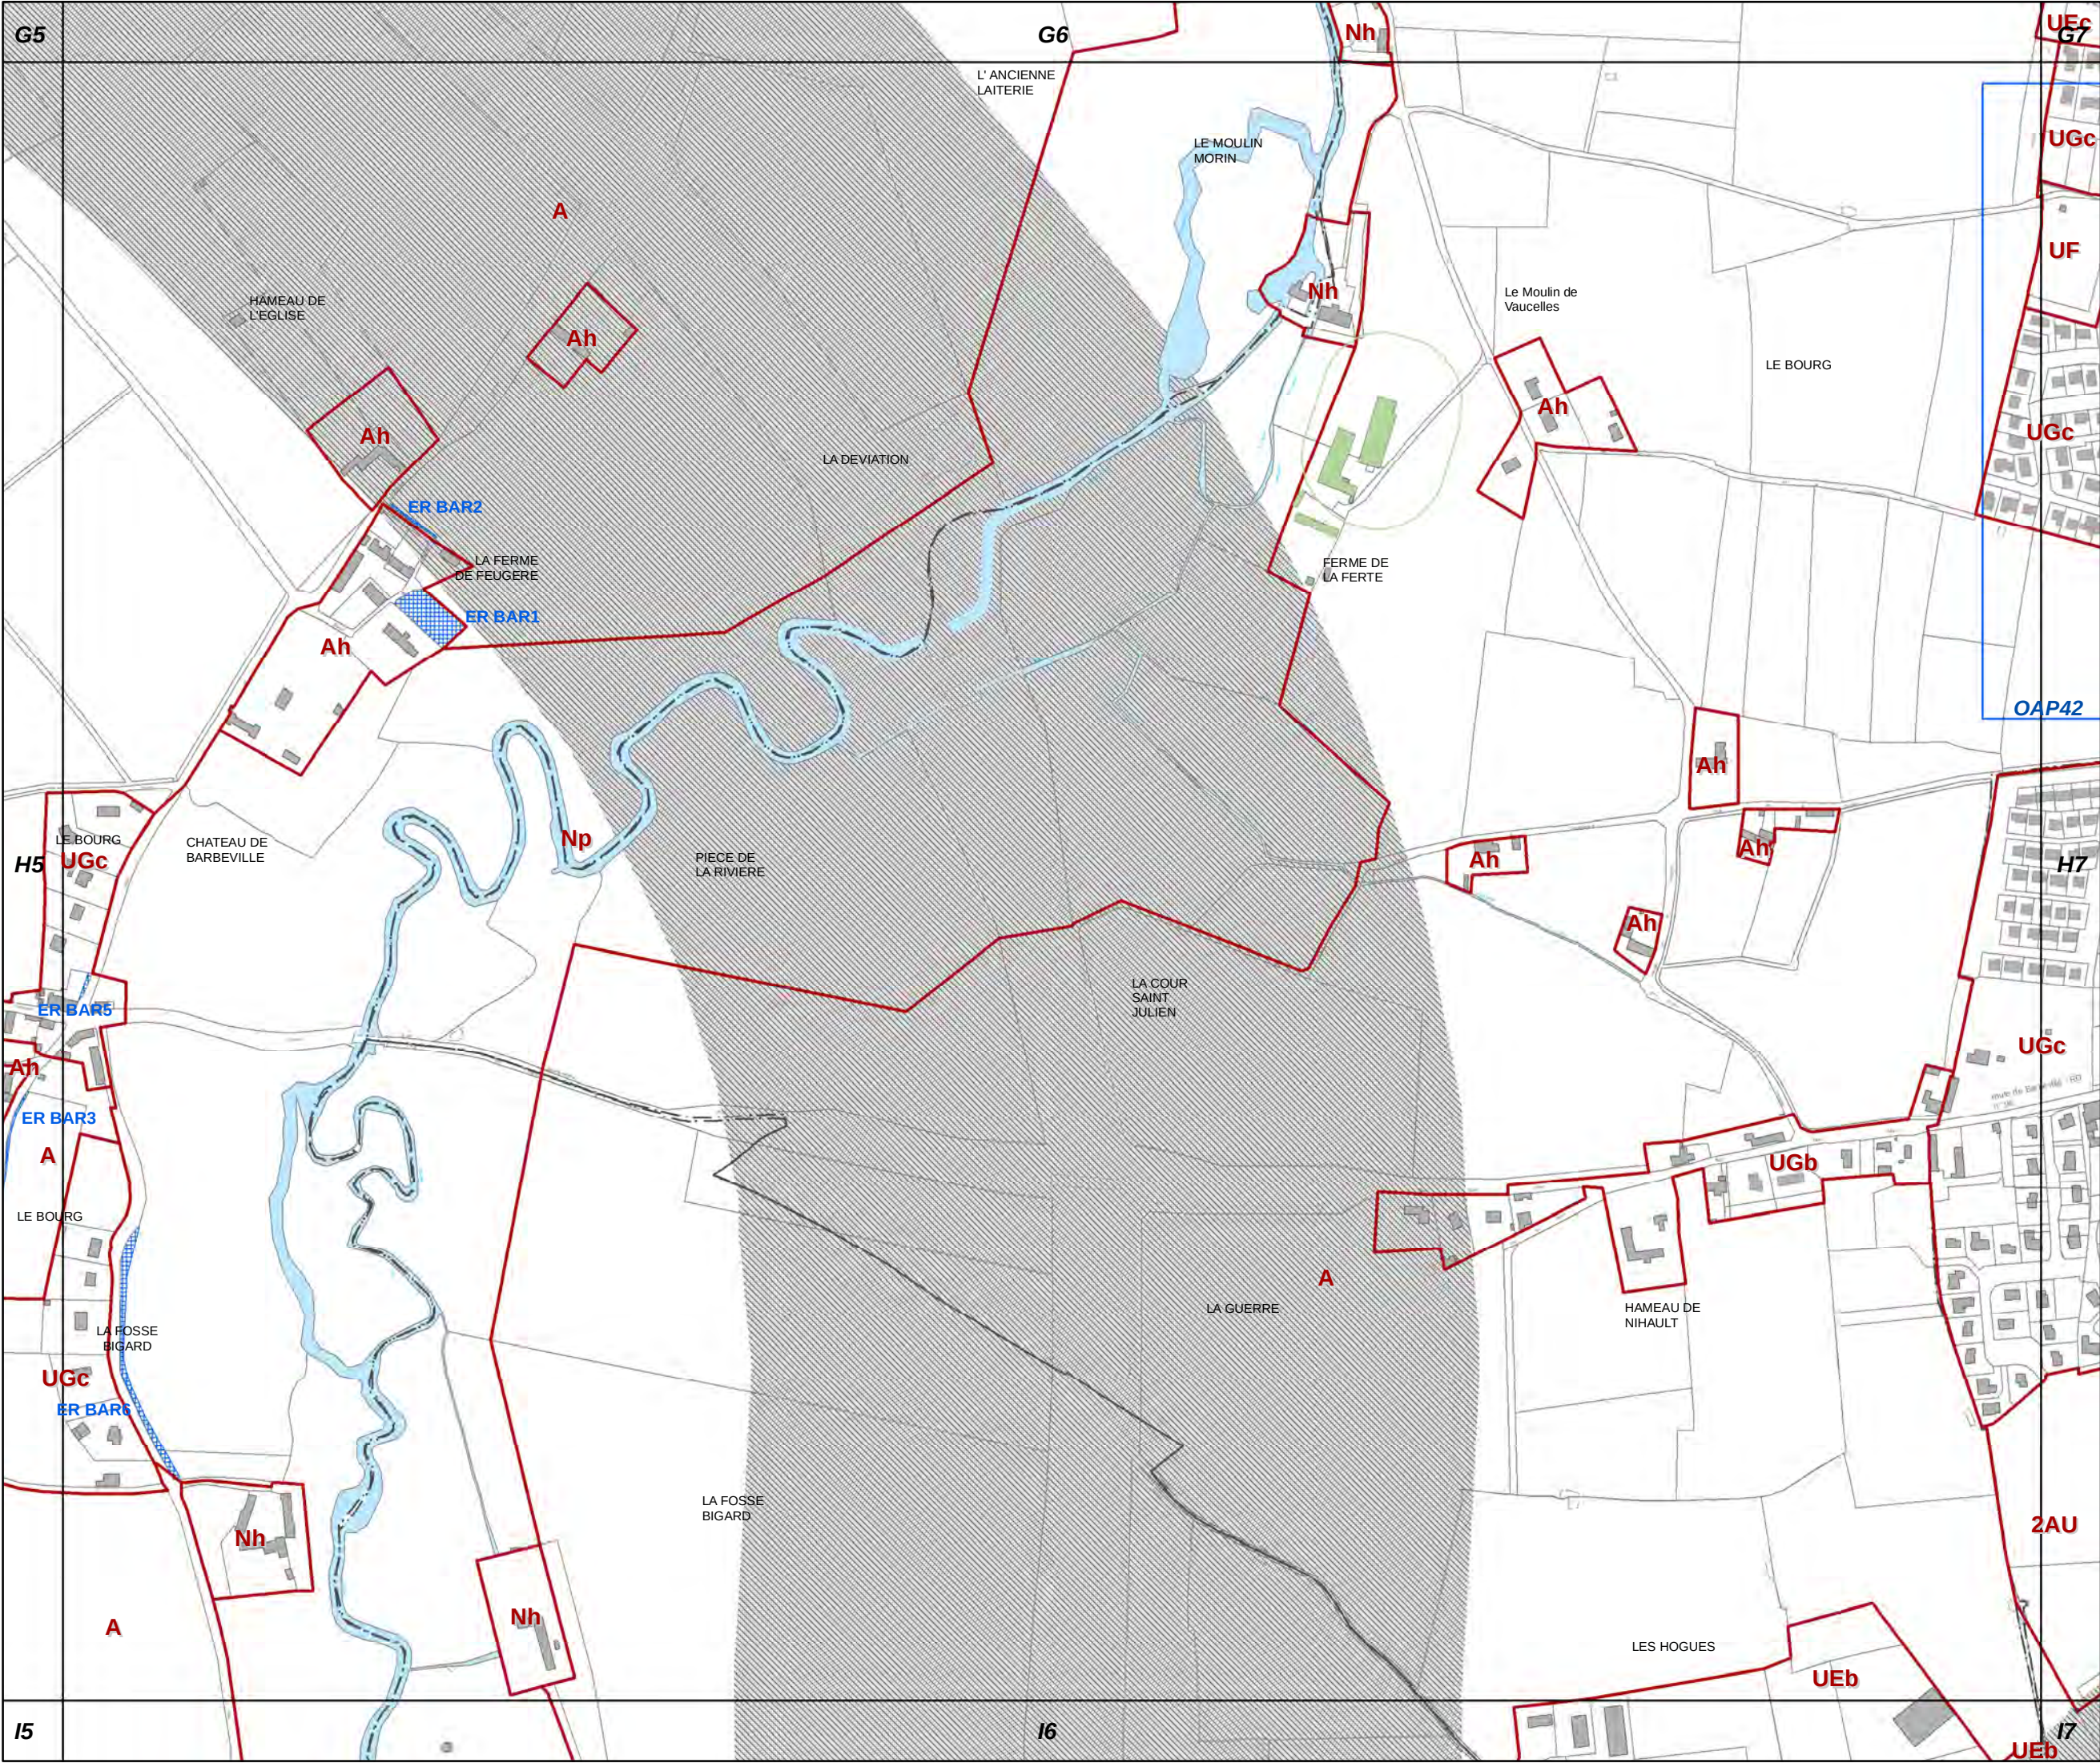




H6

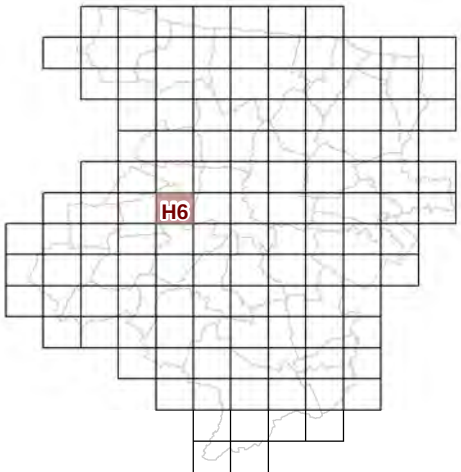


73c REGLEMENT GRAPHIQUE
et PRESCRIPTIONS
D'URBANISME
1/5000è

PLUi de BAYEUX INTERCOM
Modification n°7

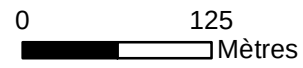


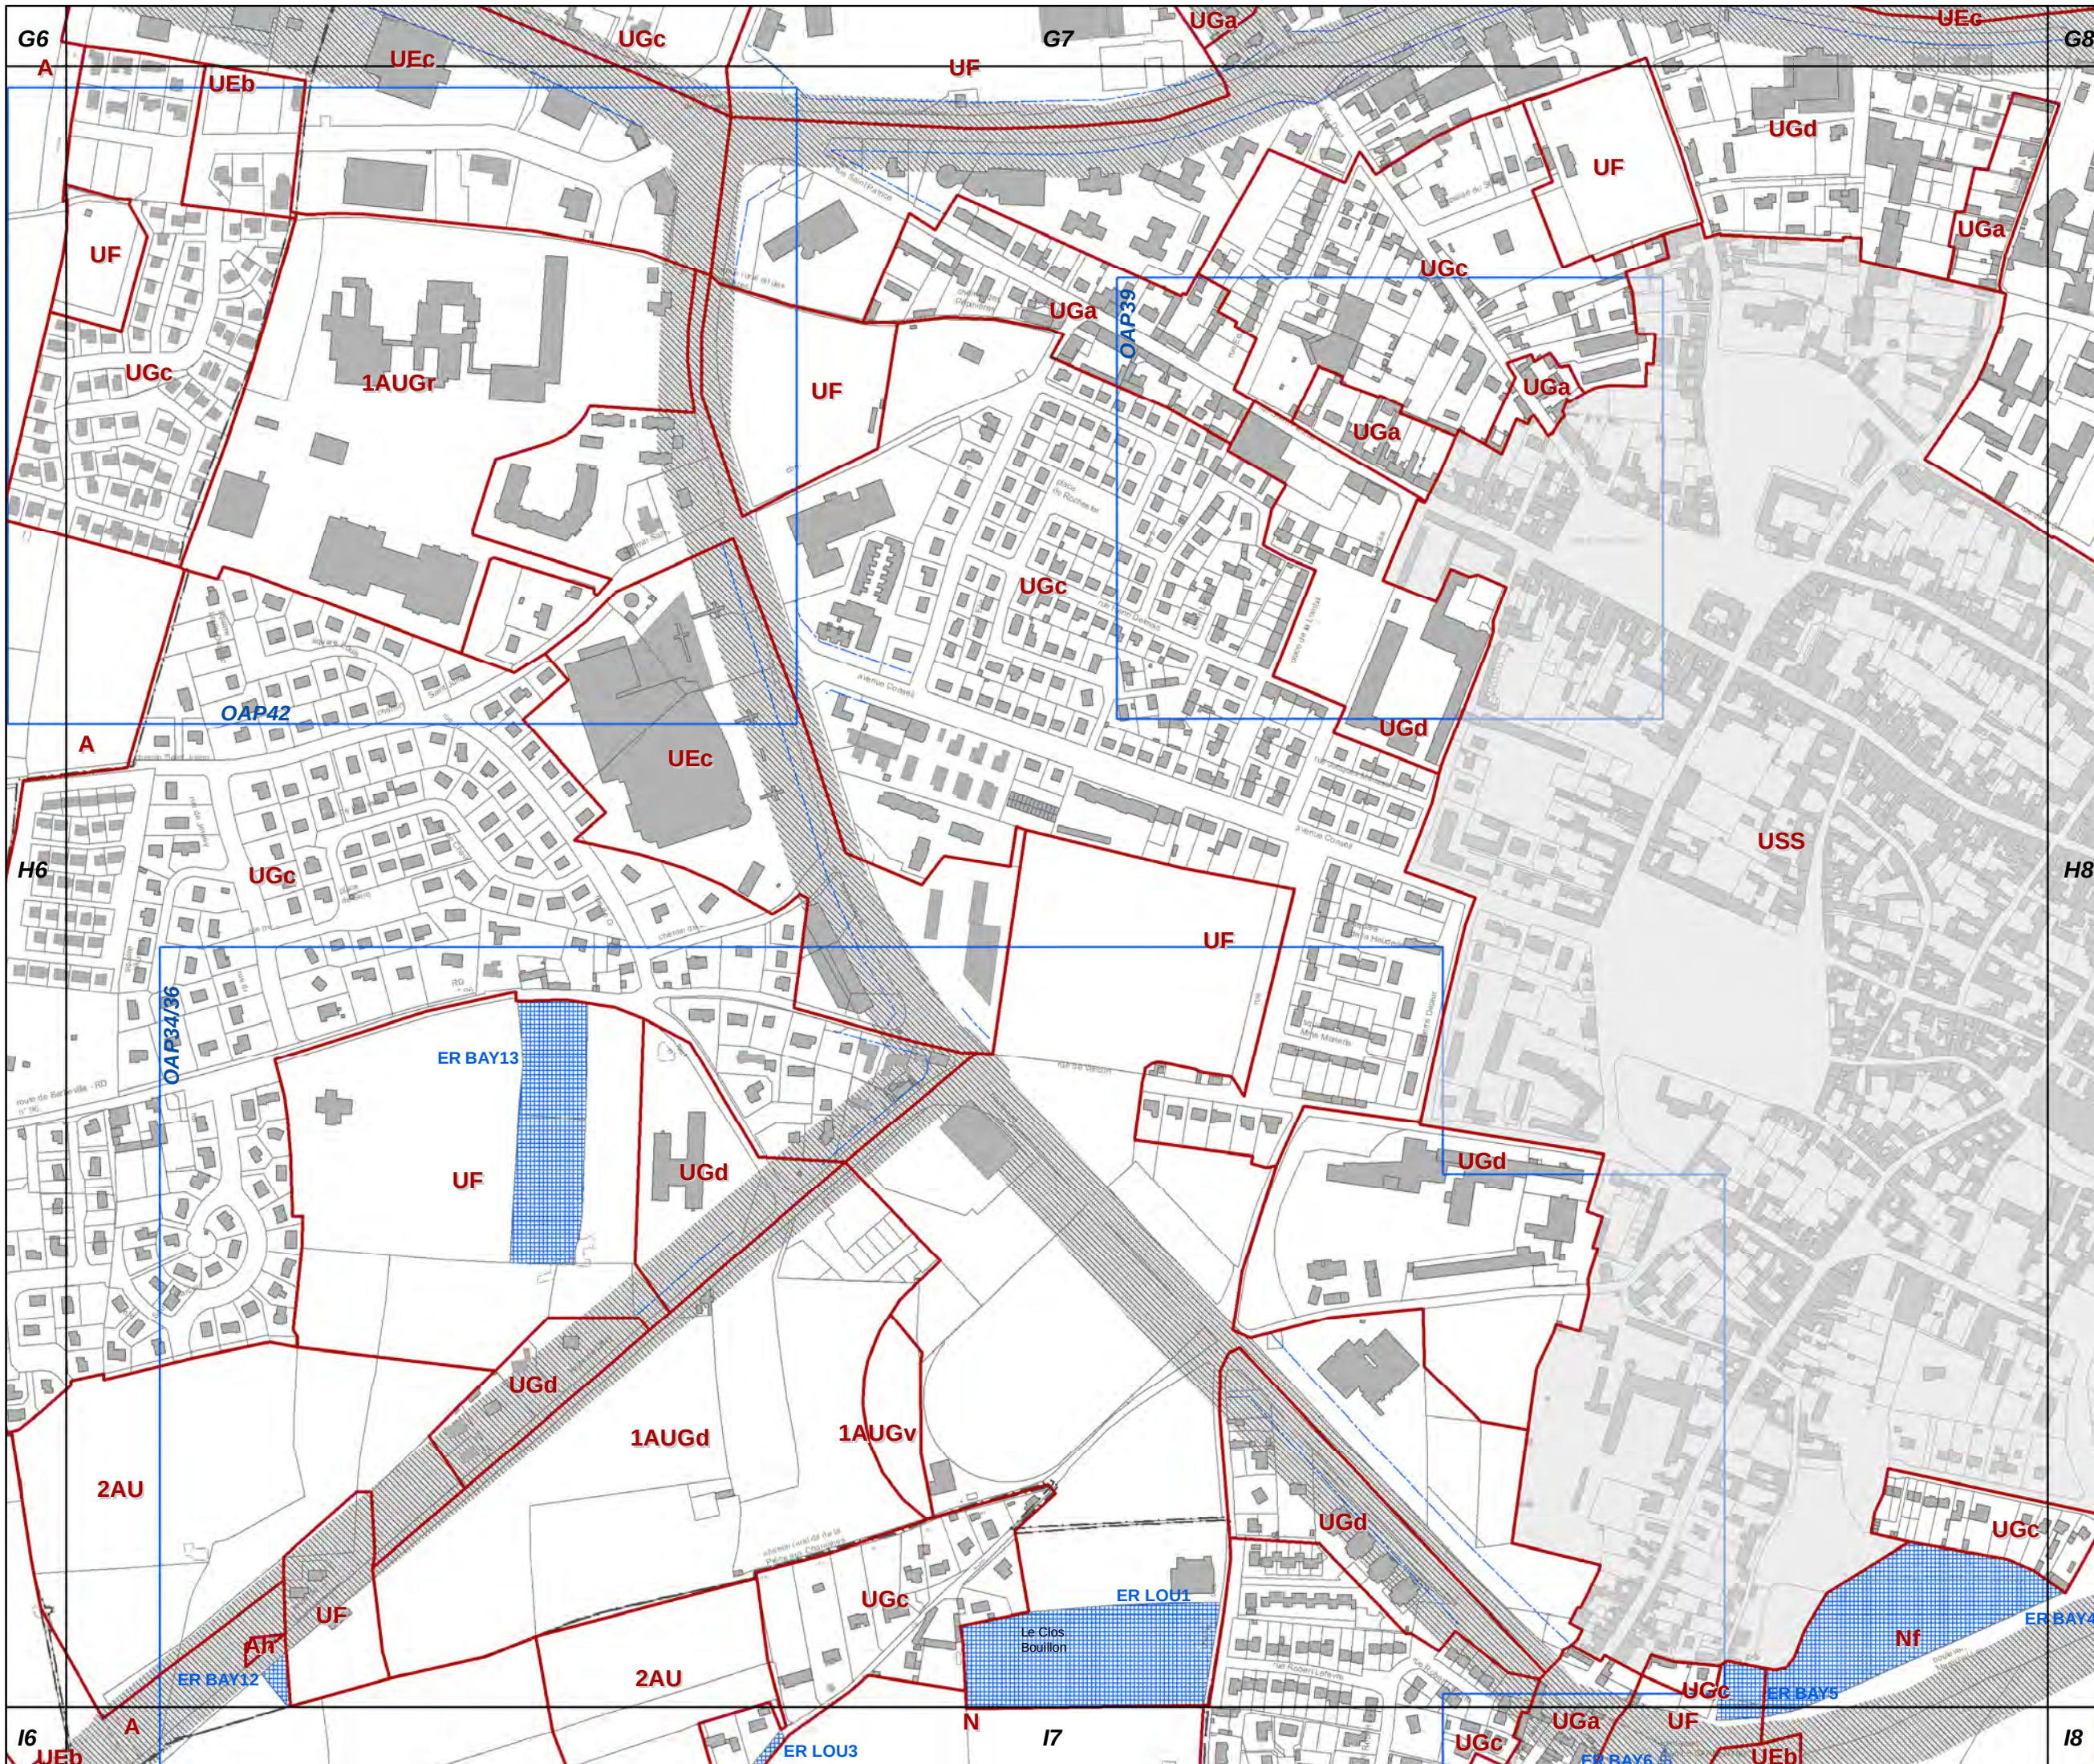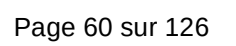

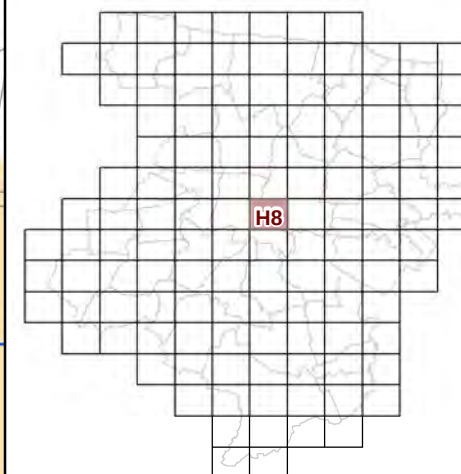


Modification n°7



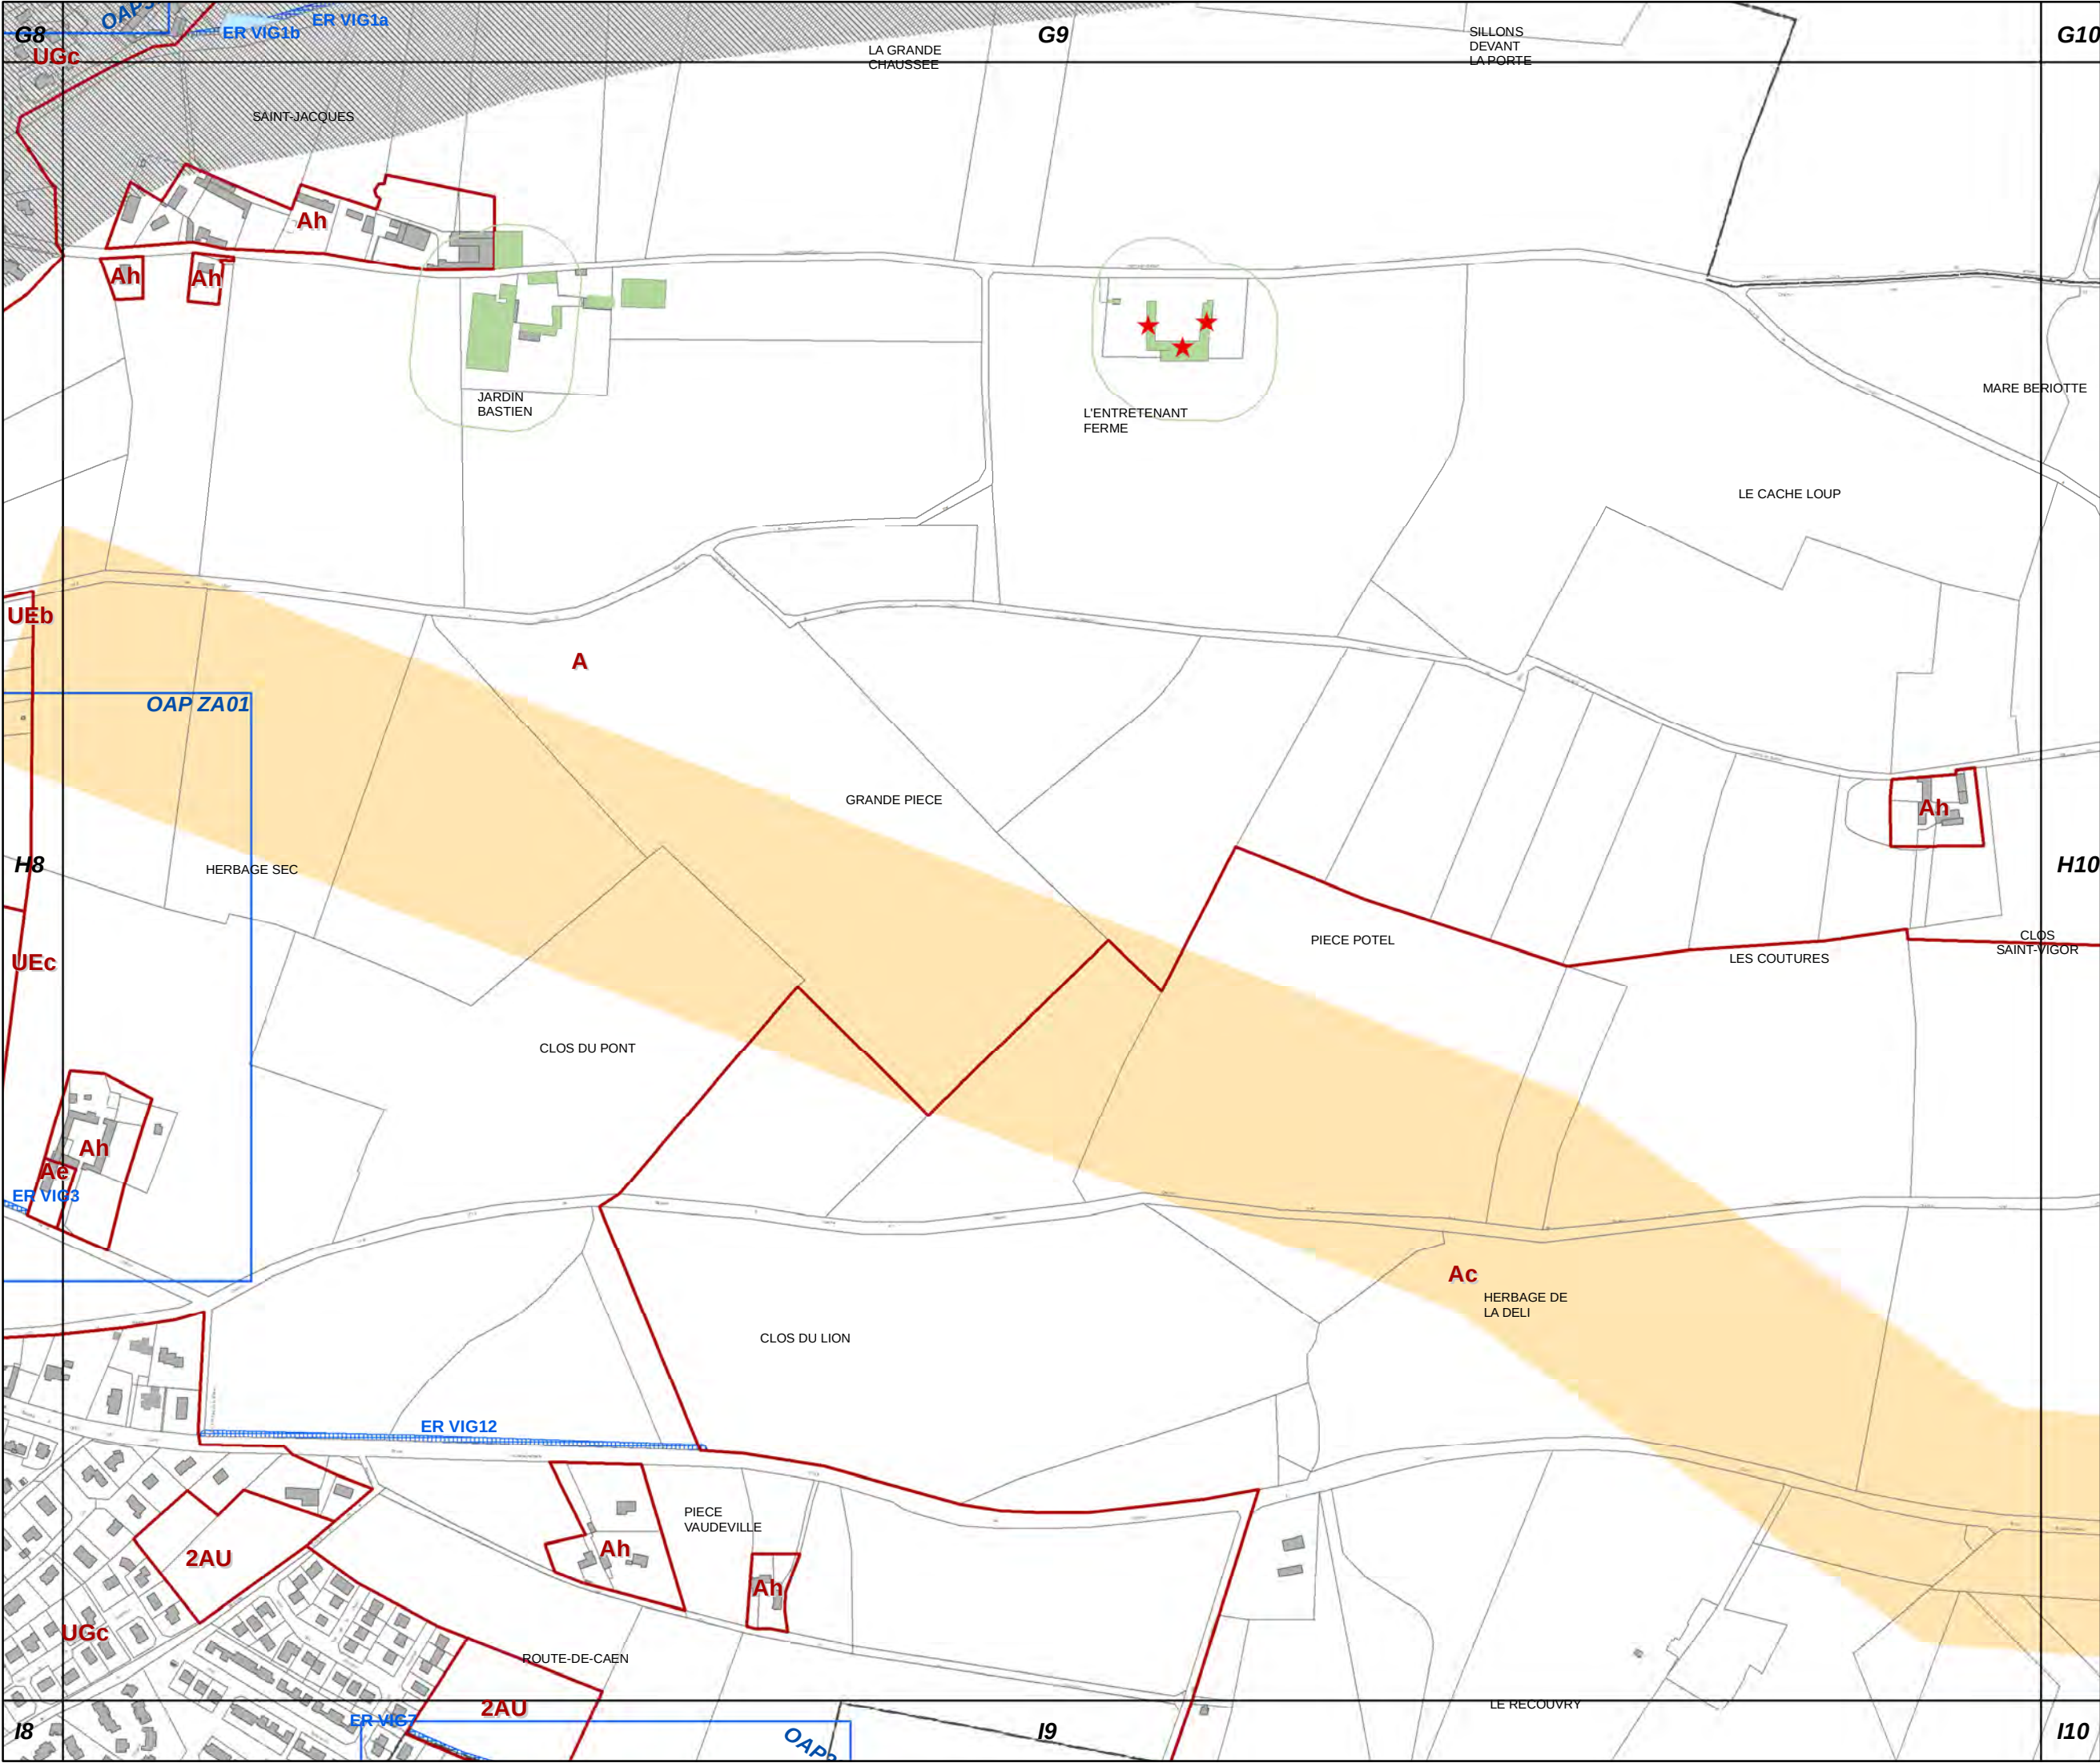


H9

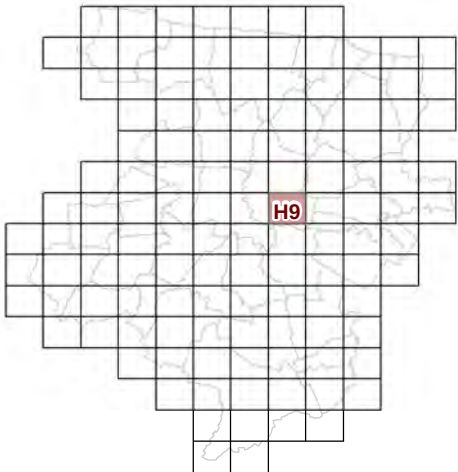


**73c REGLEMENT GRAPHIQUE
et PRESCRIPTIONS
D'URBANISME
1/5000è**

PLUi de BAYEUX INTERCOM
Modification n°7



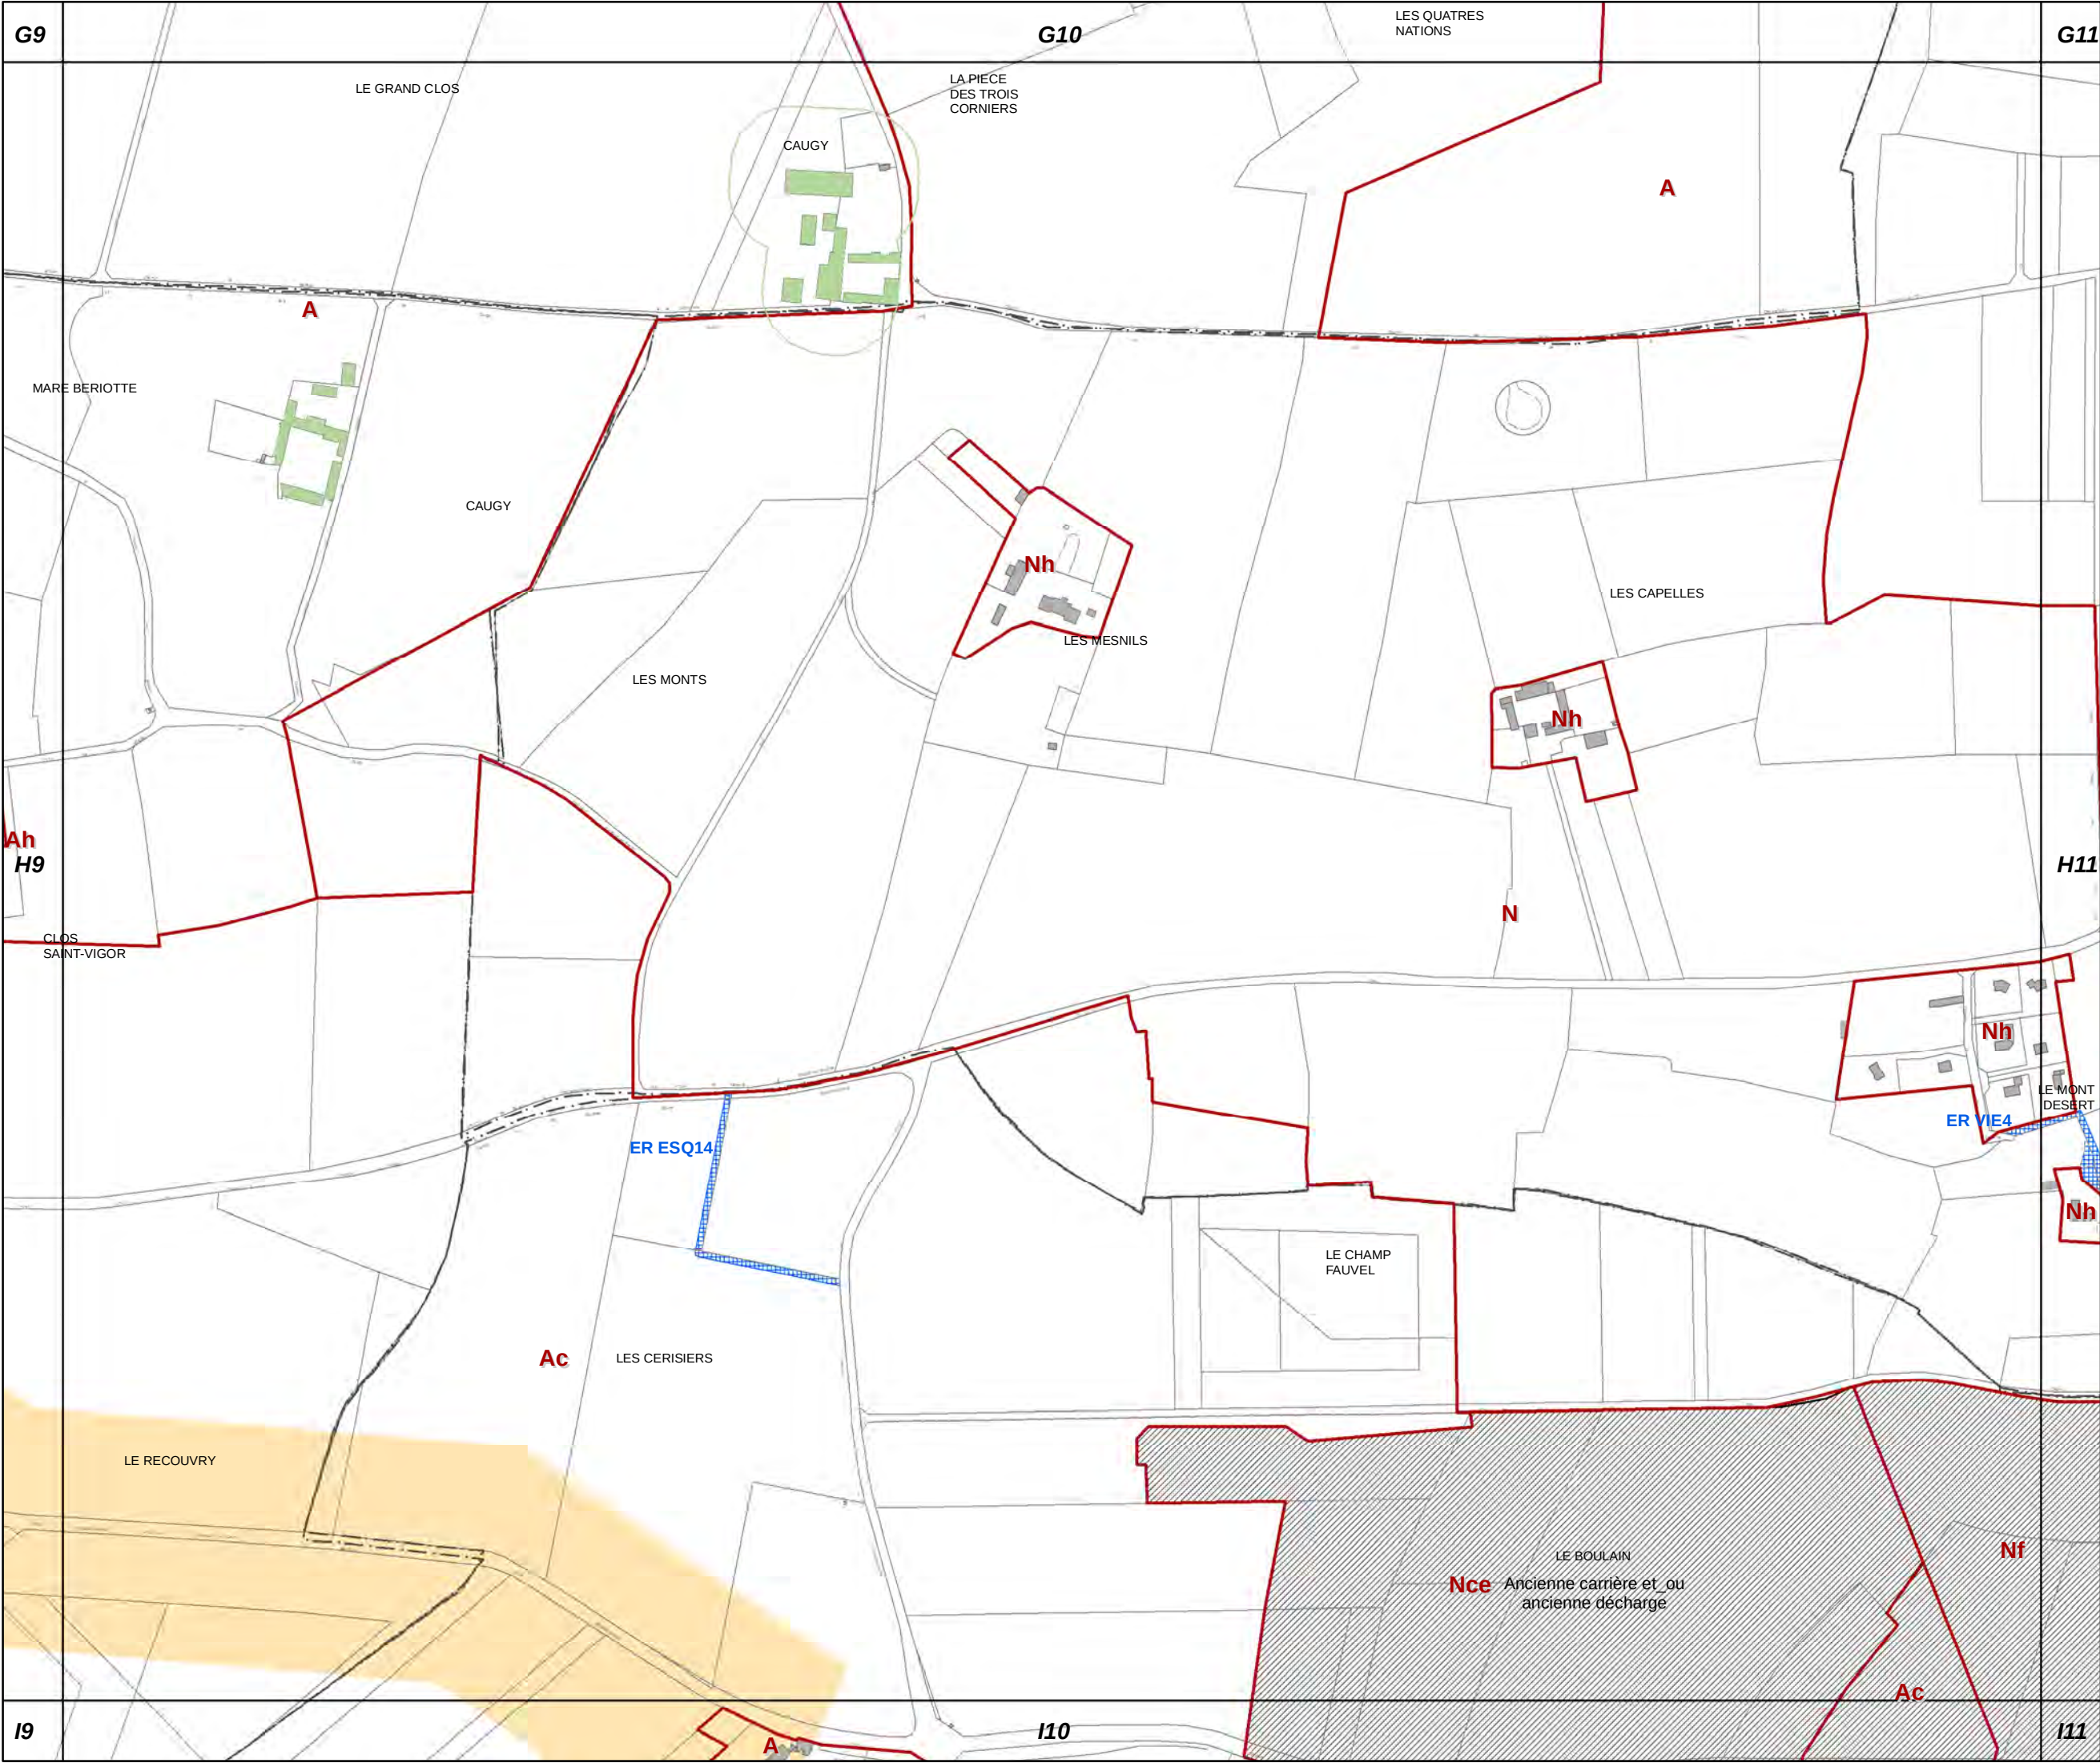


H10

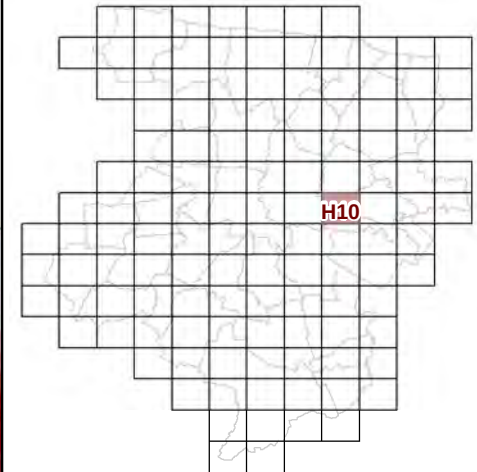


**73c REGLEMENT GRAPHIQUE
et PRESCRIPTIONS
D'URBANISME
1/5000è**


PLUi de BAYEUX INTERCOM

Modification n°7

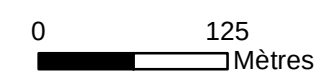

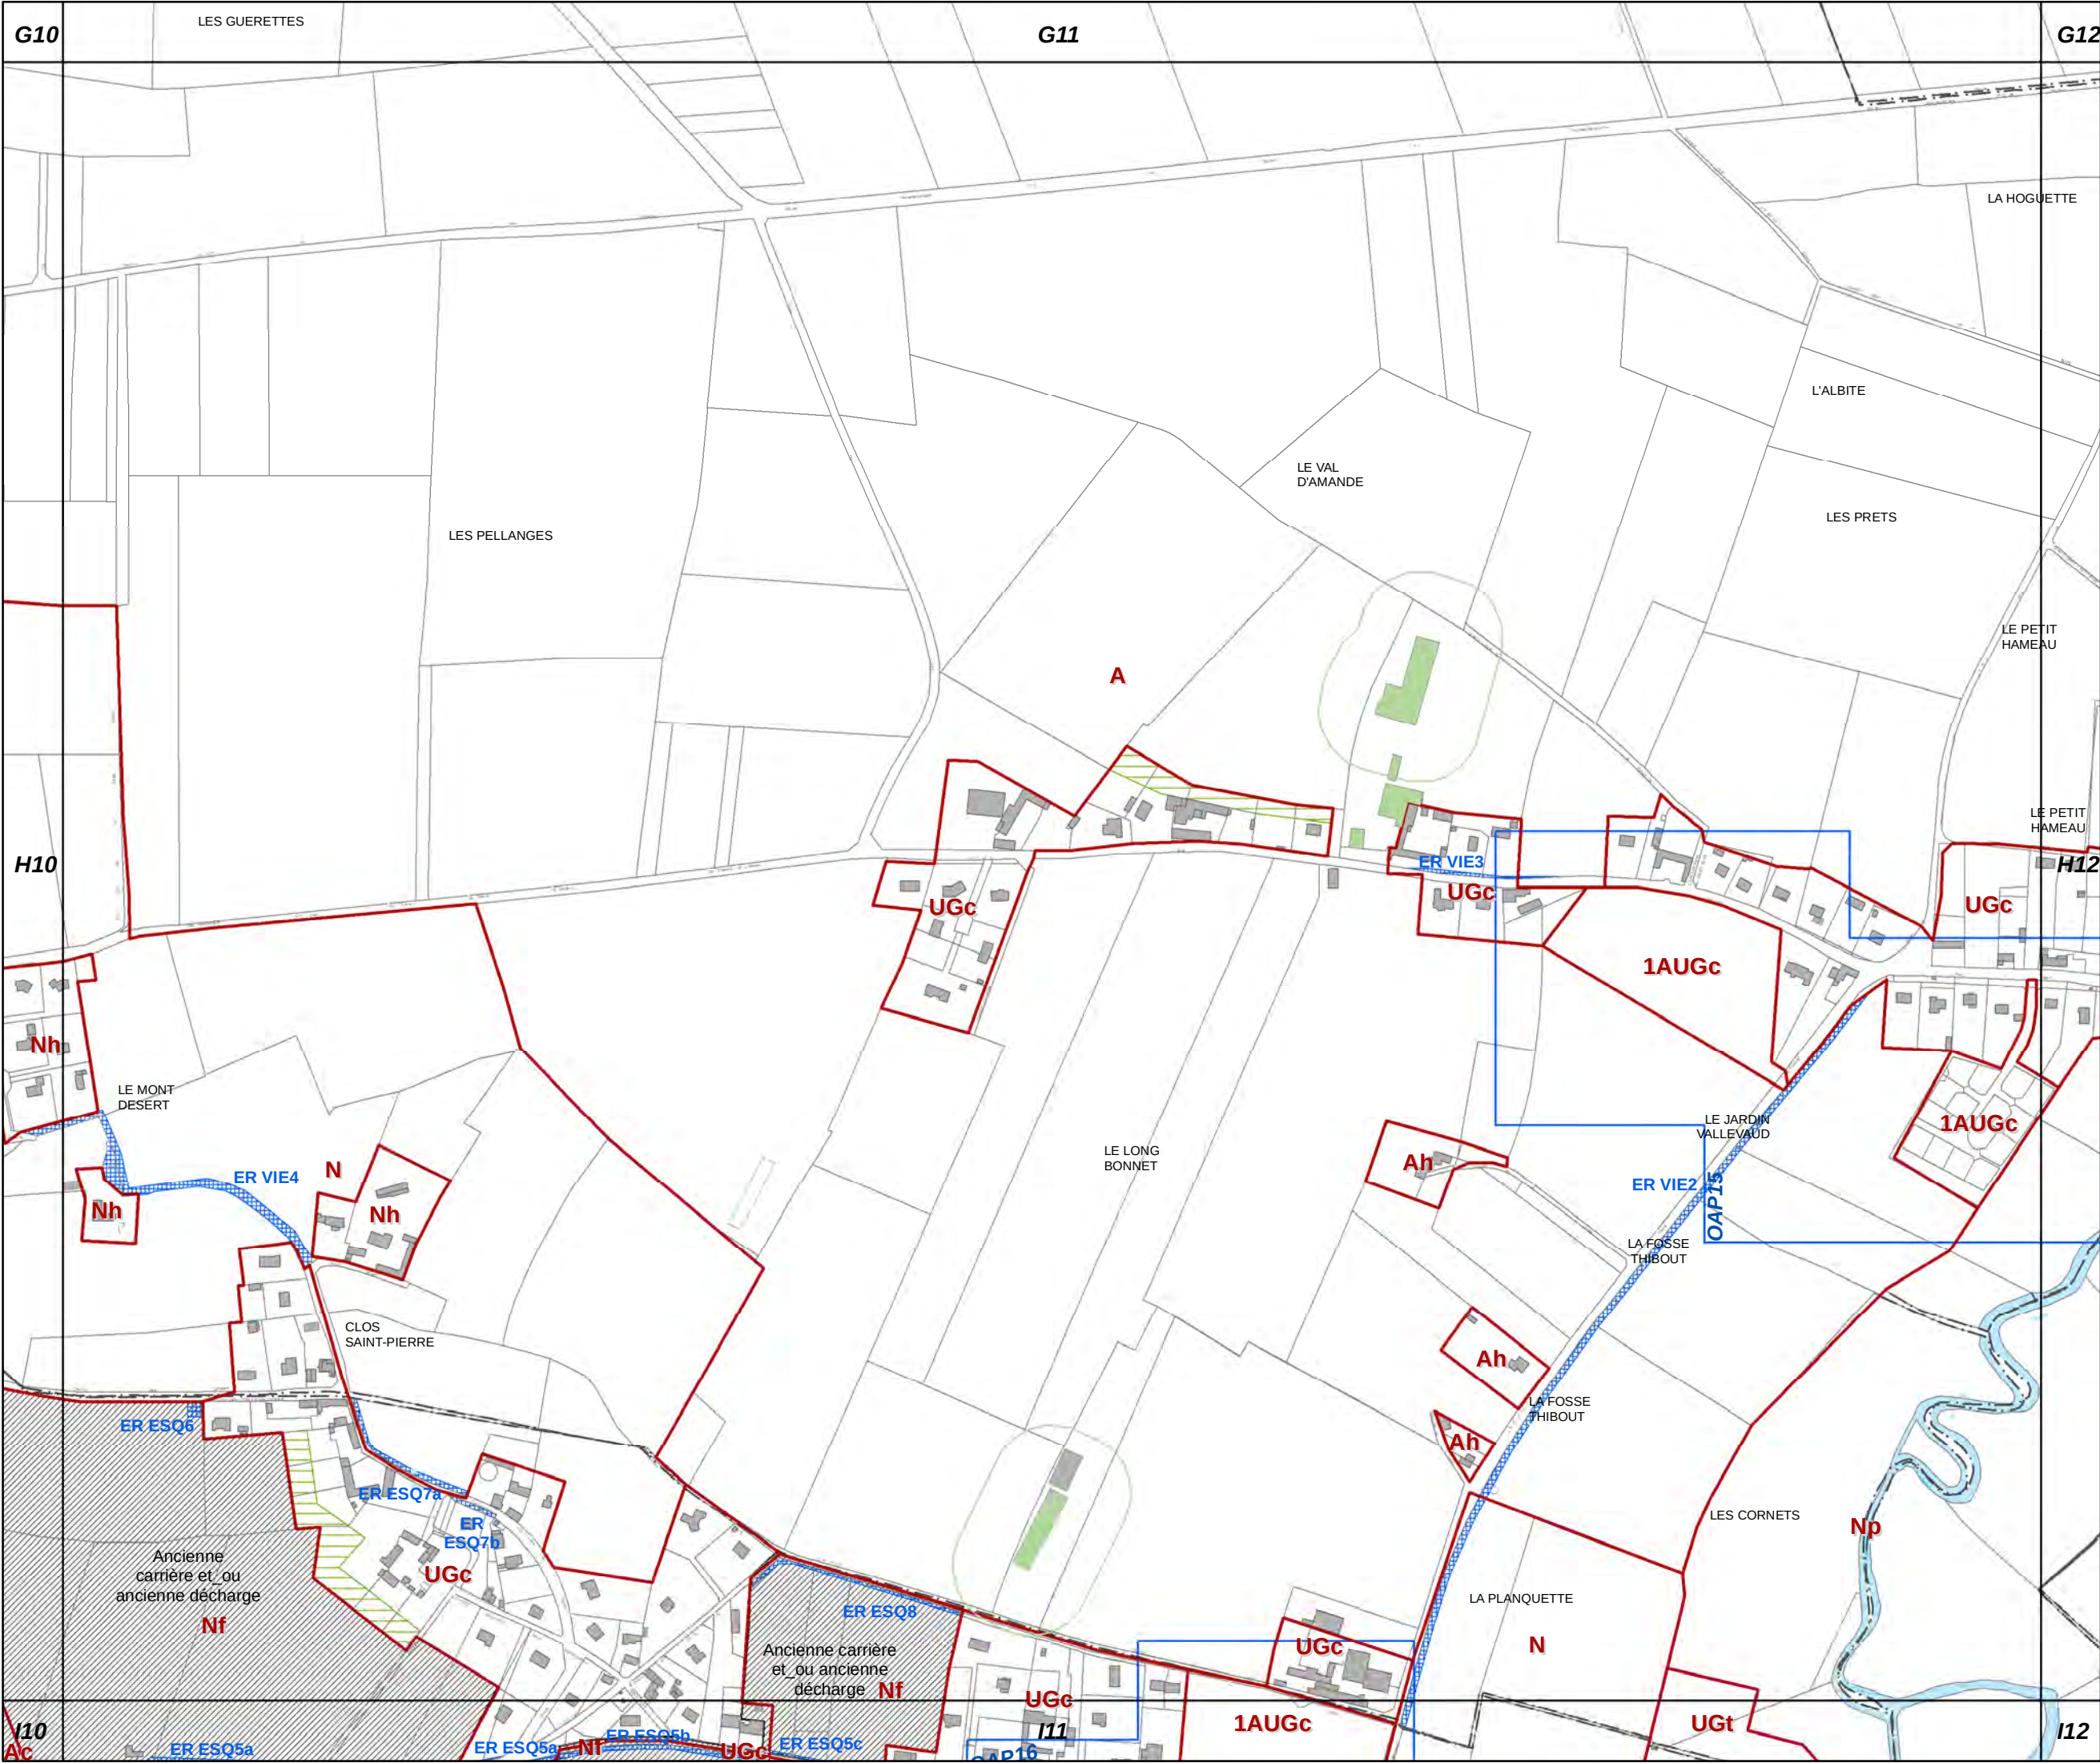



H11

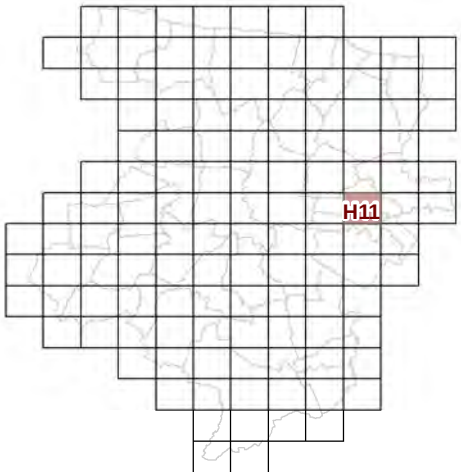


73c REGLEMENT GRAPHIQUE
et PRESCRIPTIONS
D'URBANISME
1/5000è

PLUi de BAYEUX INTERCOM
Modification n°7

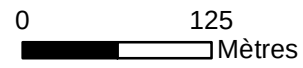

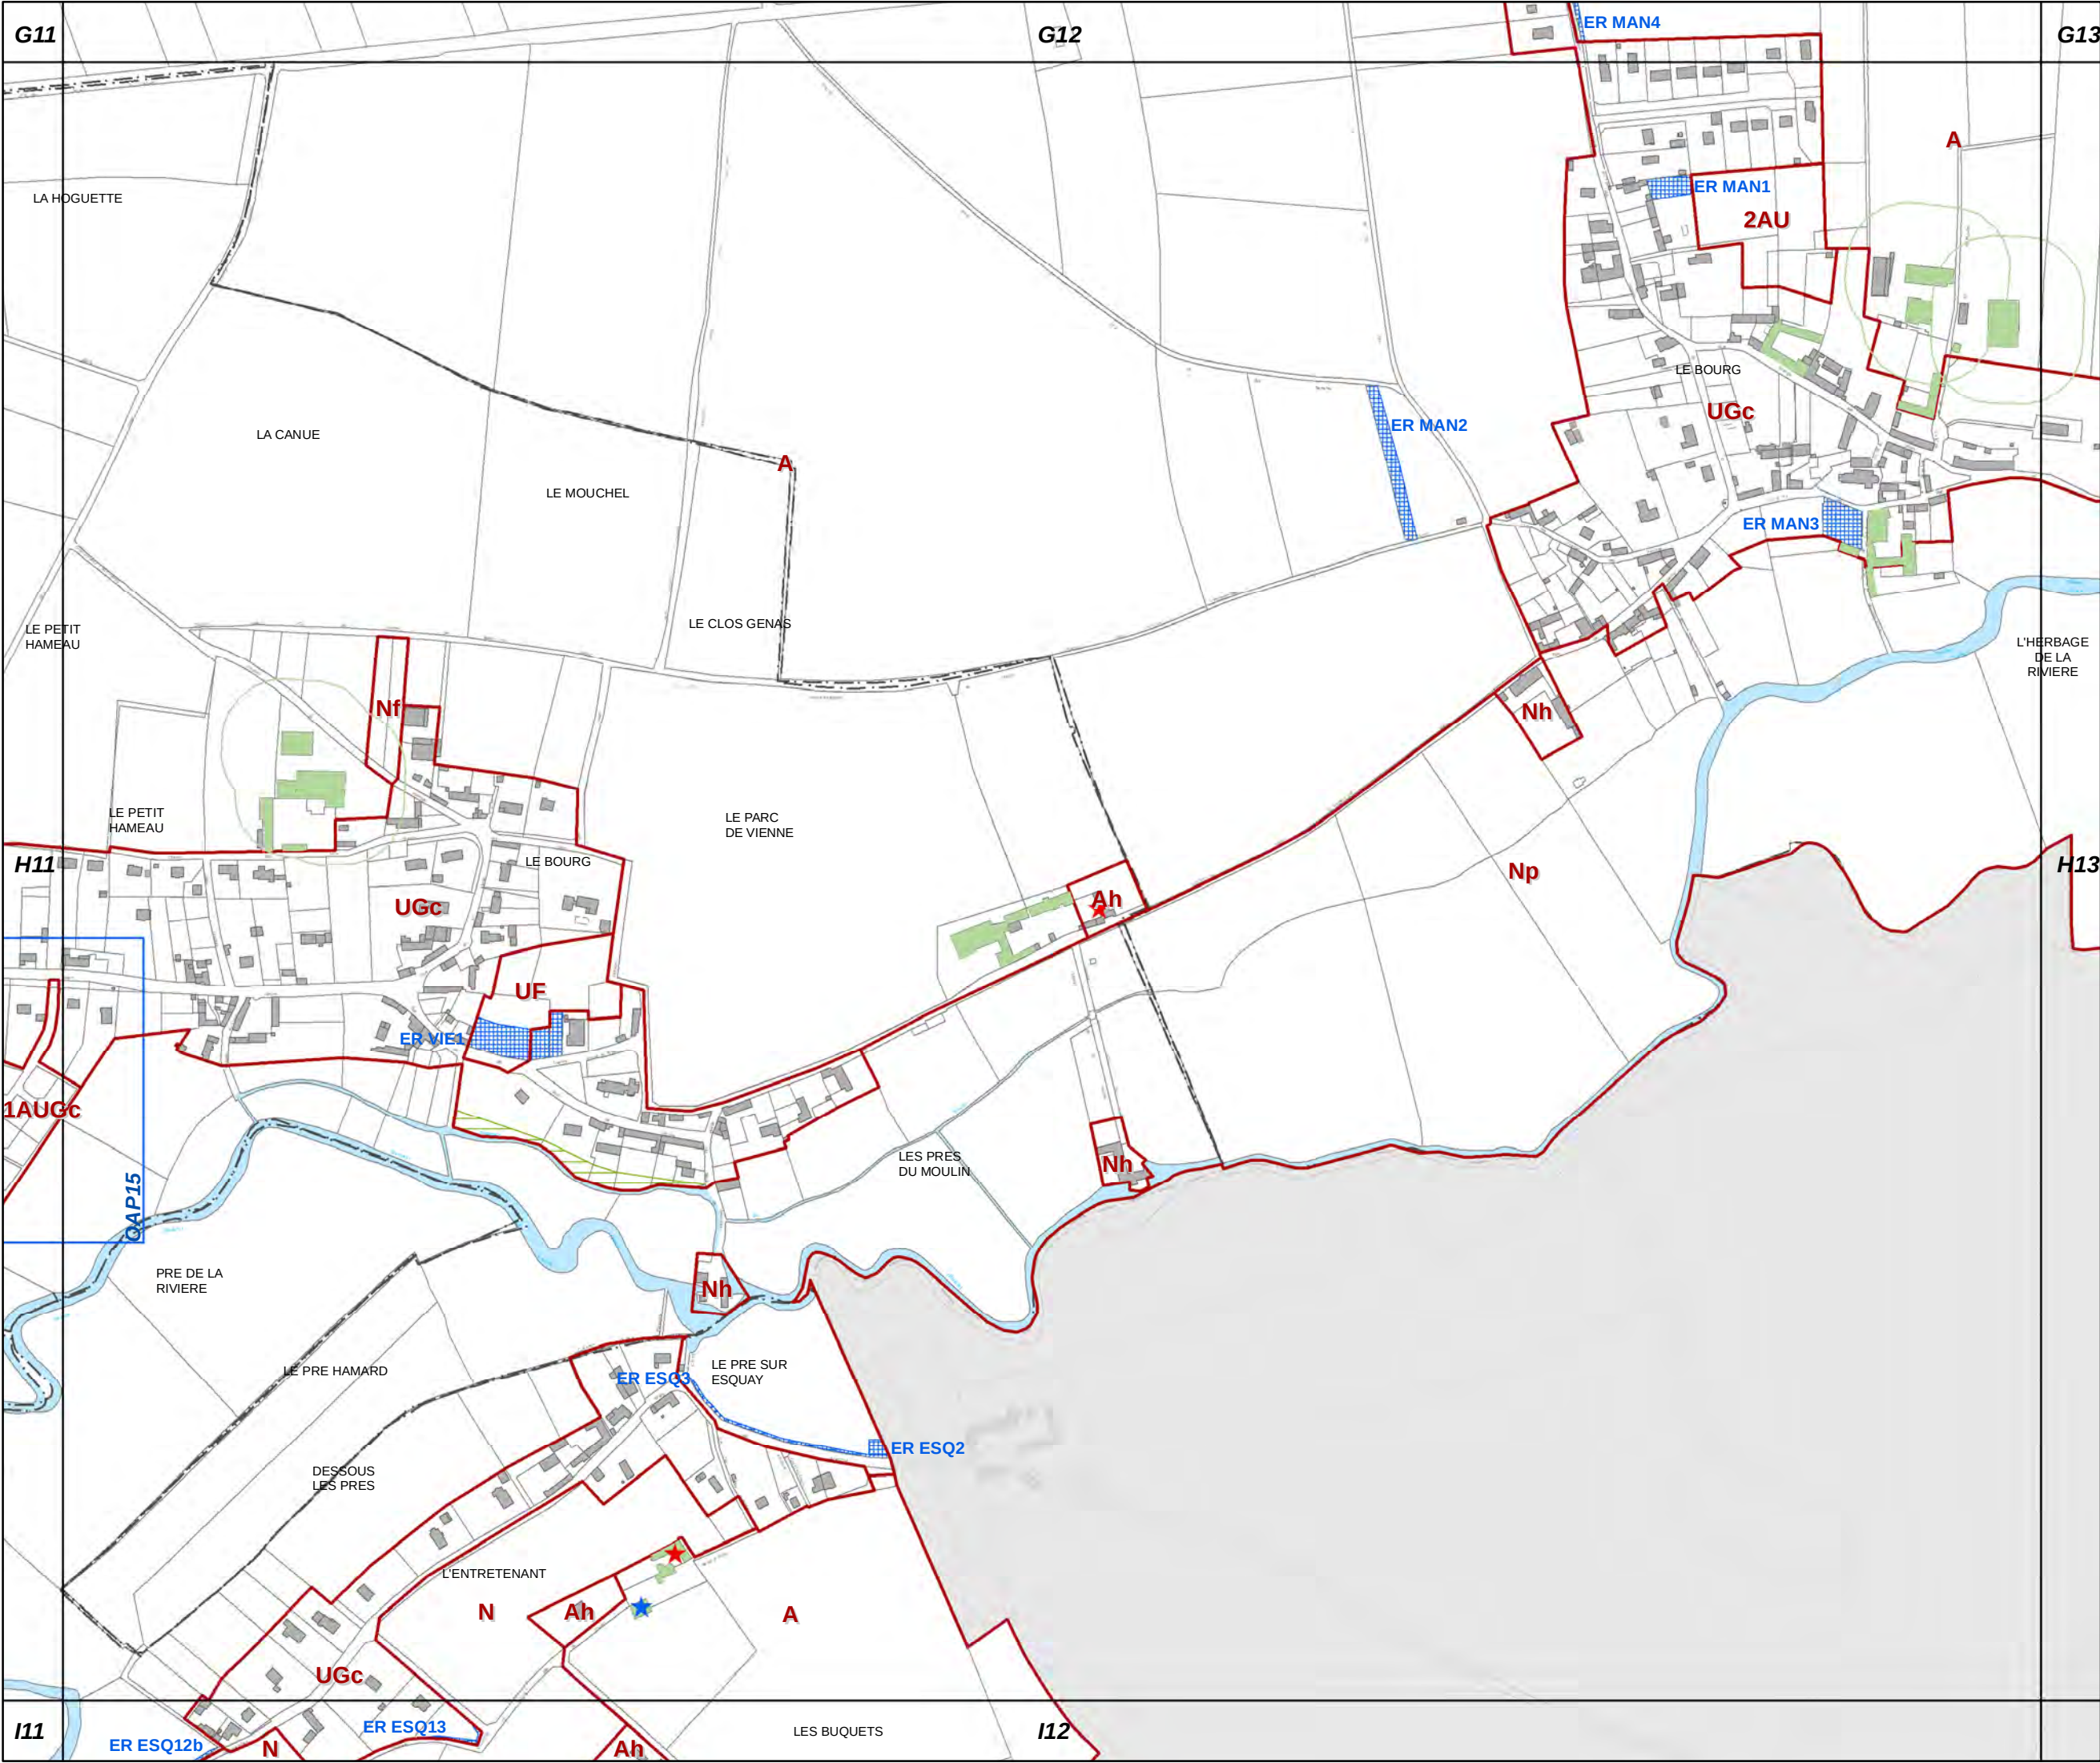


H12

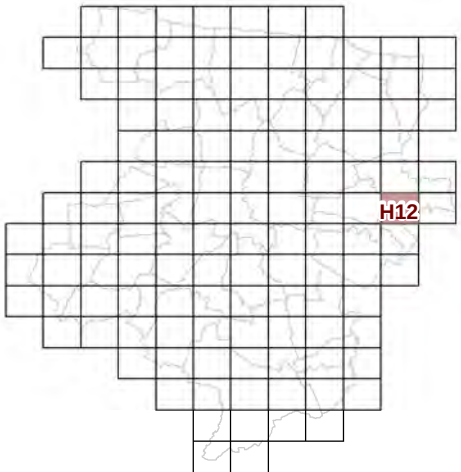


73c REGLEMENT GRAPHIQUE
et PRESCRIPTIONS
D'URBANISME
1/5000è


PLUi de BAYEUX INTERCOM

Modification n°7

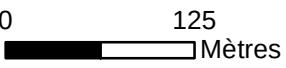

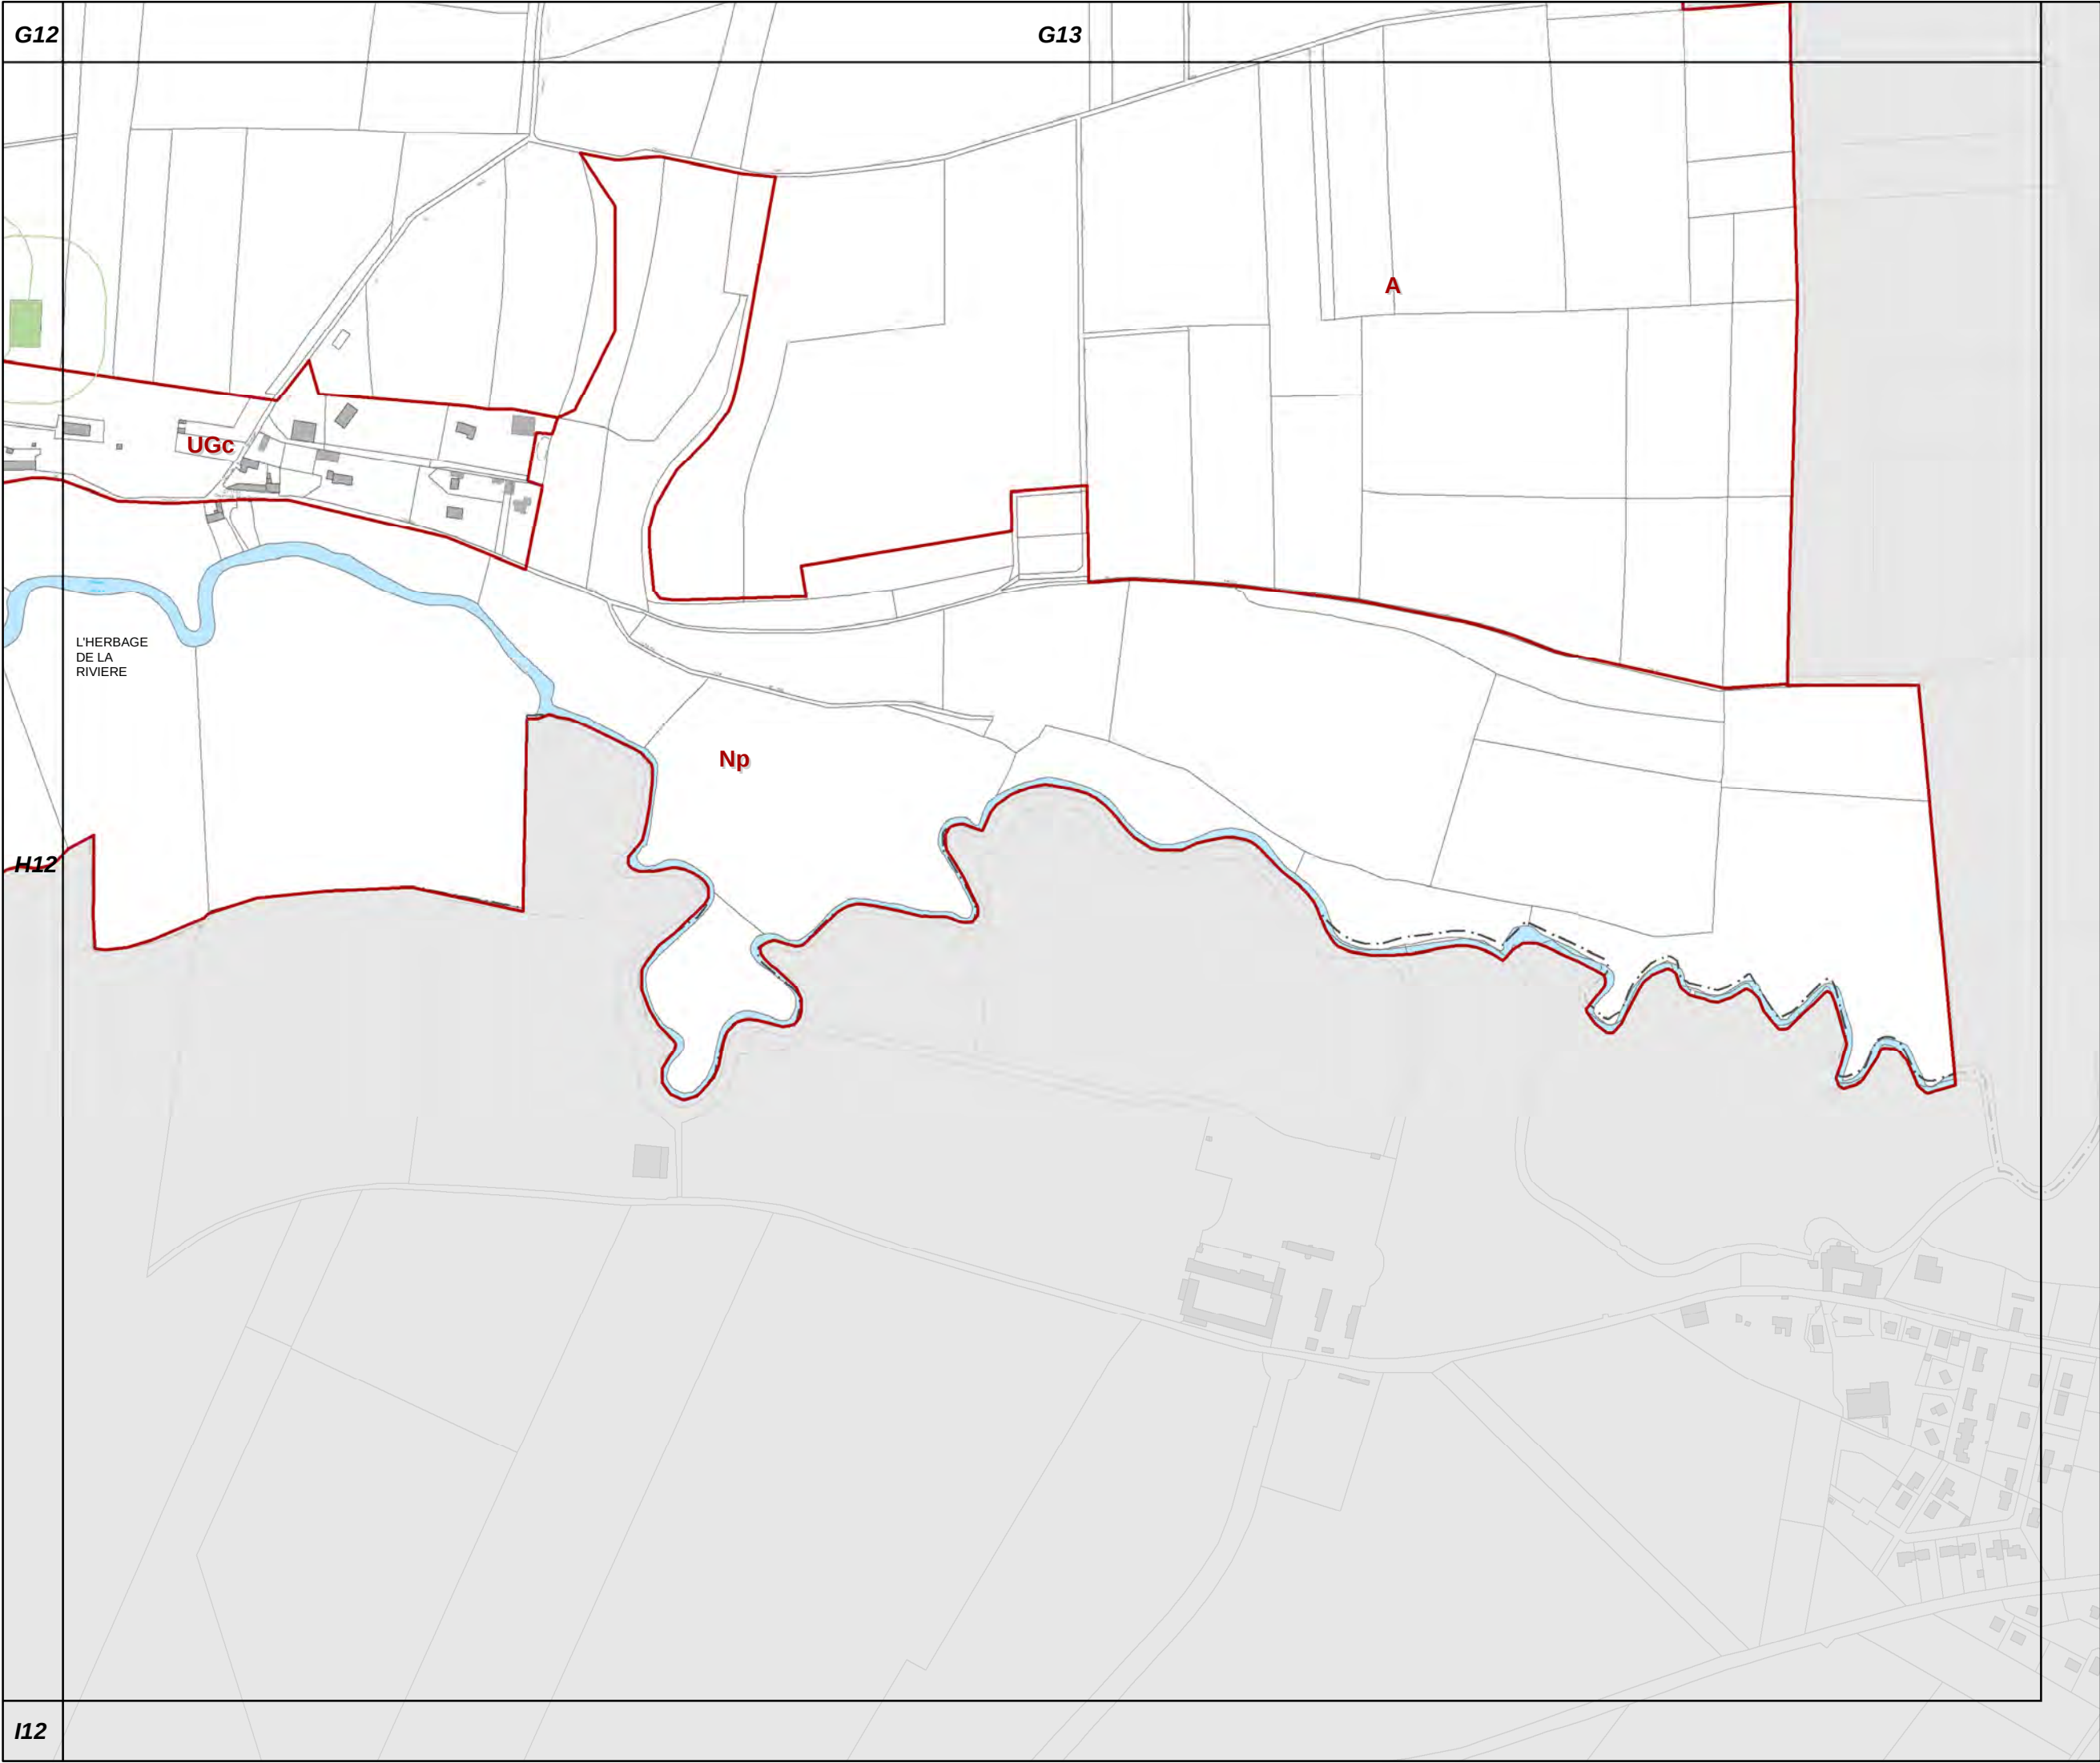


H13

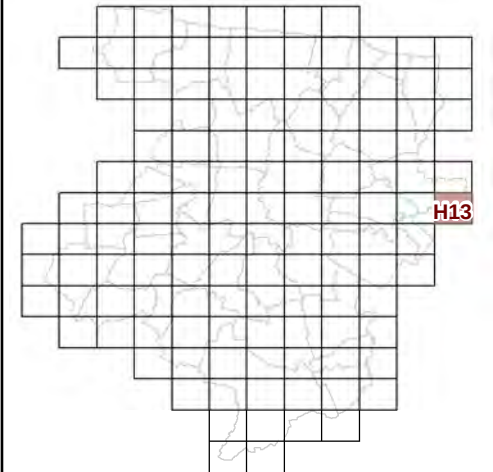

**73c REGLEMENT GRAPHIQUE
et PRESCRIPTIONS
D'URBANISME
1/5000è**


PLUi de BAYEUX INTERCOM

Modification n°7

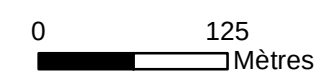



I2

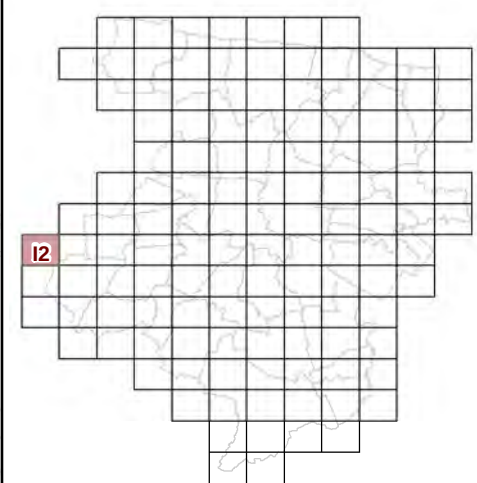

H3

I3

**73c REGLEMENT GRAPHIQUE
et PRESCRIPTIONS
D'URBANISME
1/5000è**


PLUi de BAYEUX INTERCOM

Modification n°7




0 125 Mètres

J2

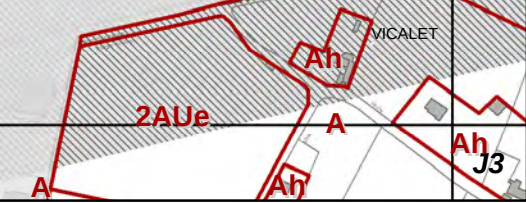



I3

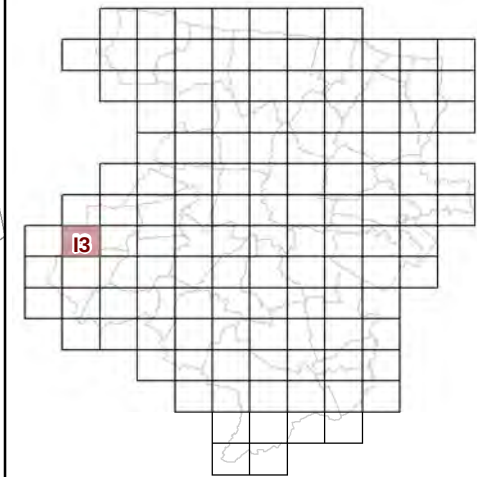


**73c REGLEMENT GRAPHIQUE
et PRESCRIPTIONS
D'URBANISME
1/5000è**

PLUi de BAYEUX INTERCOM

Modification n°7




0 125 Mètres

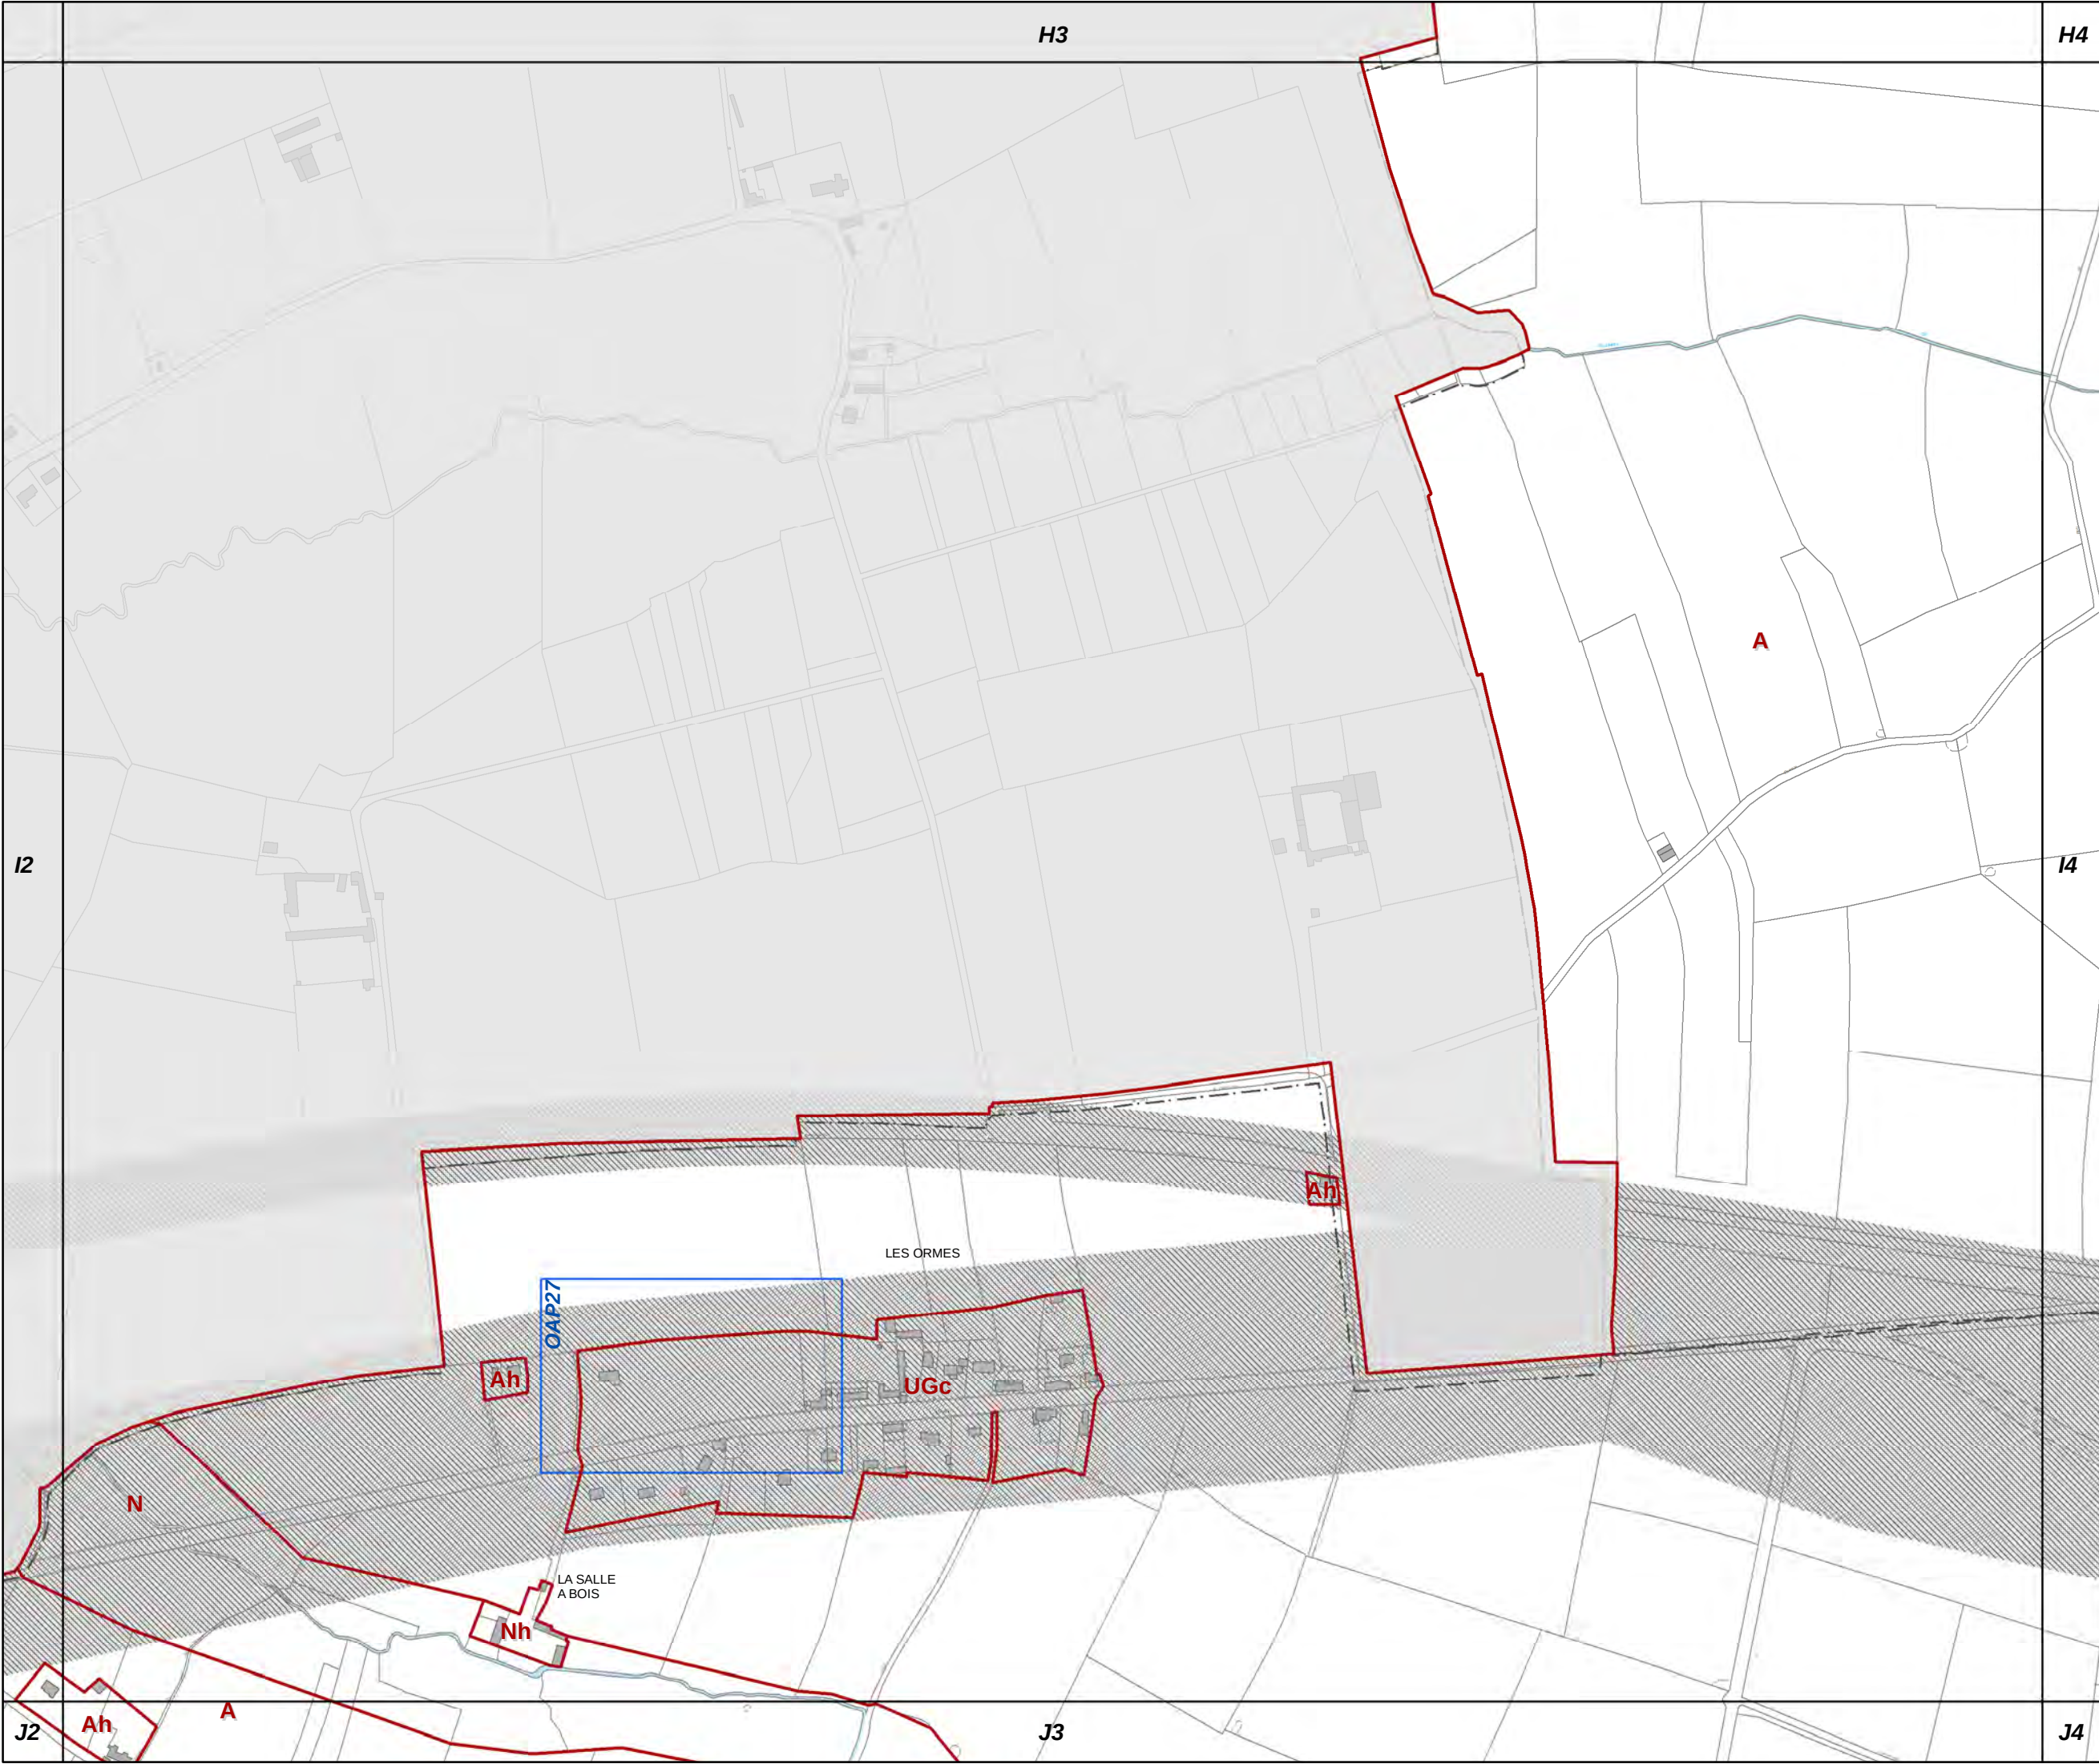






I4

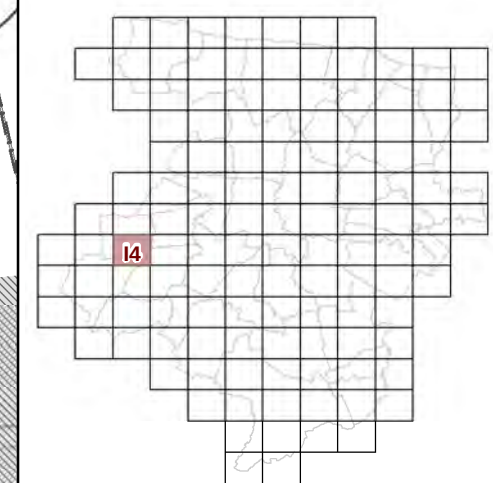


**73c REGLEMENT GRAPHIQUE
et PRESCRIPTIONS
D'URBANISME
1/5000è**

PLUi de BAYEUX INTERCOM
Modification n°7

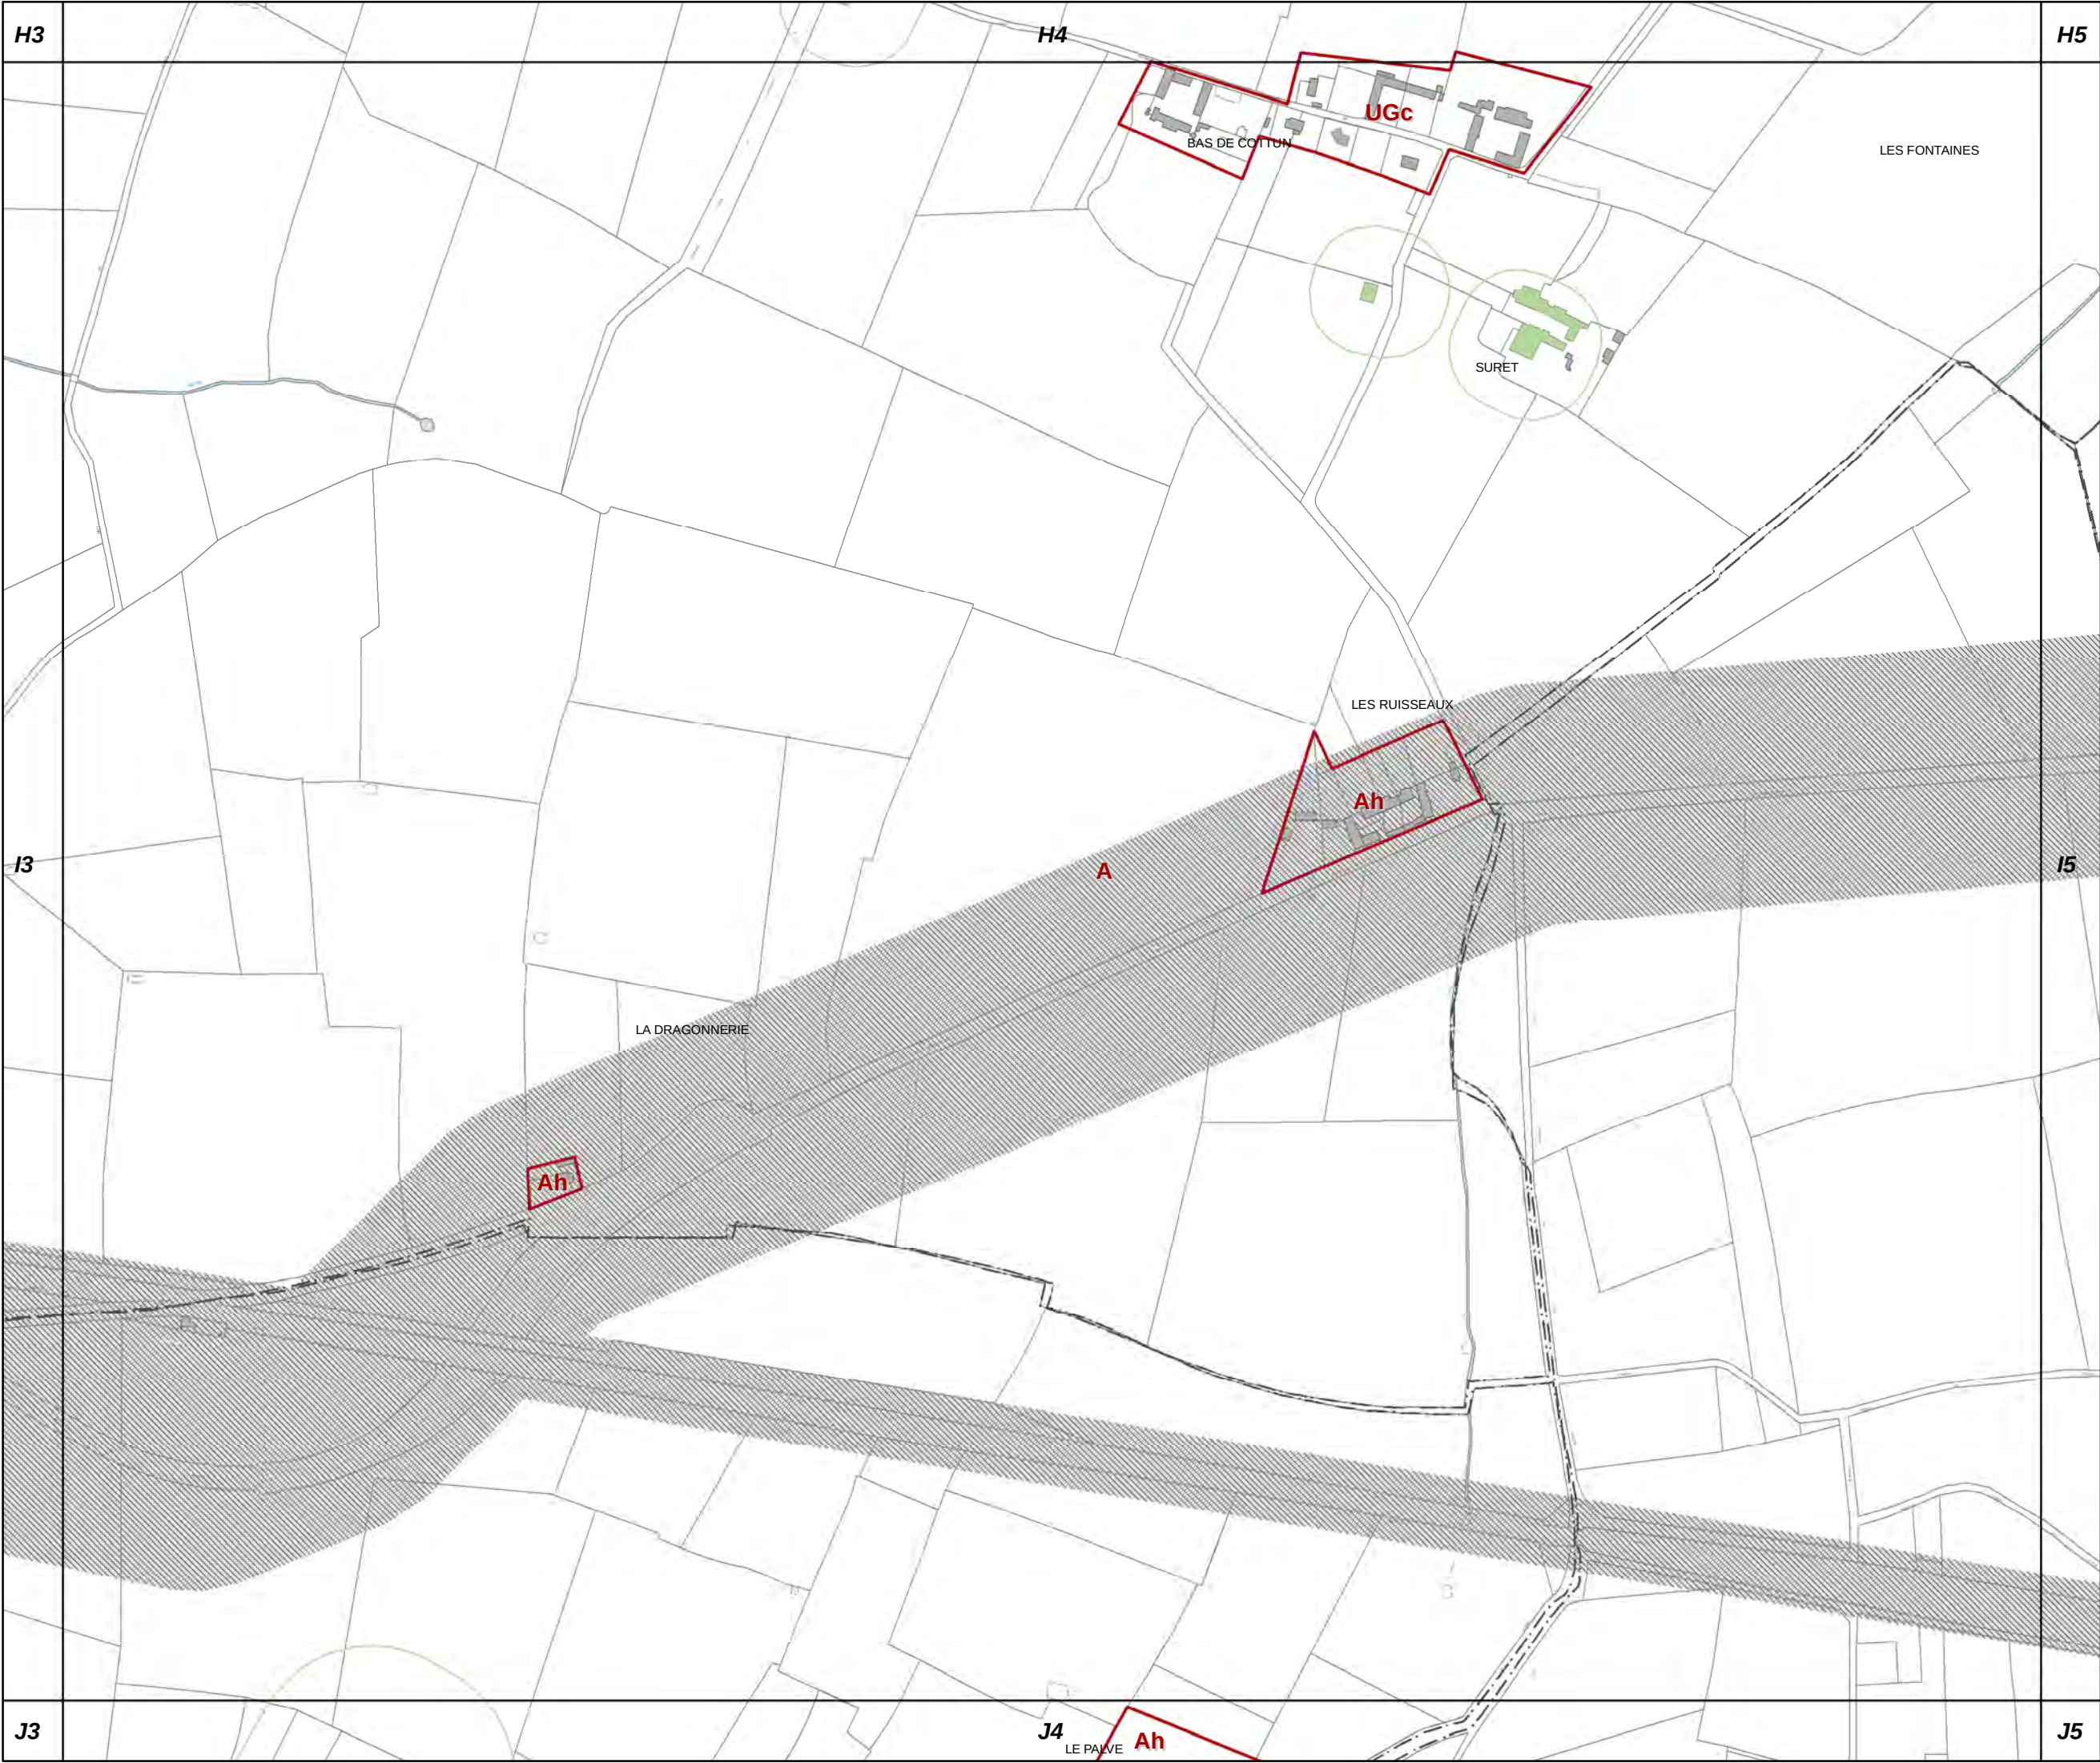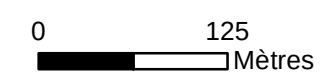

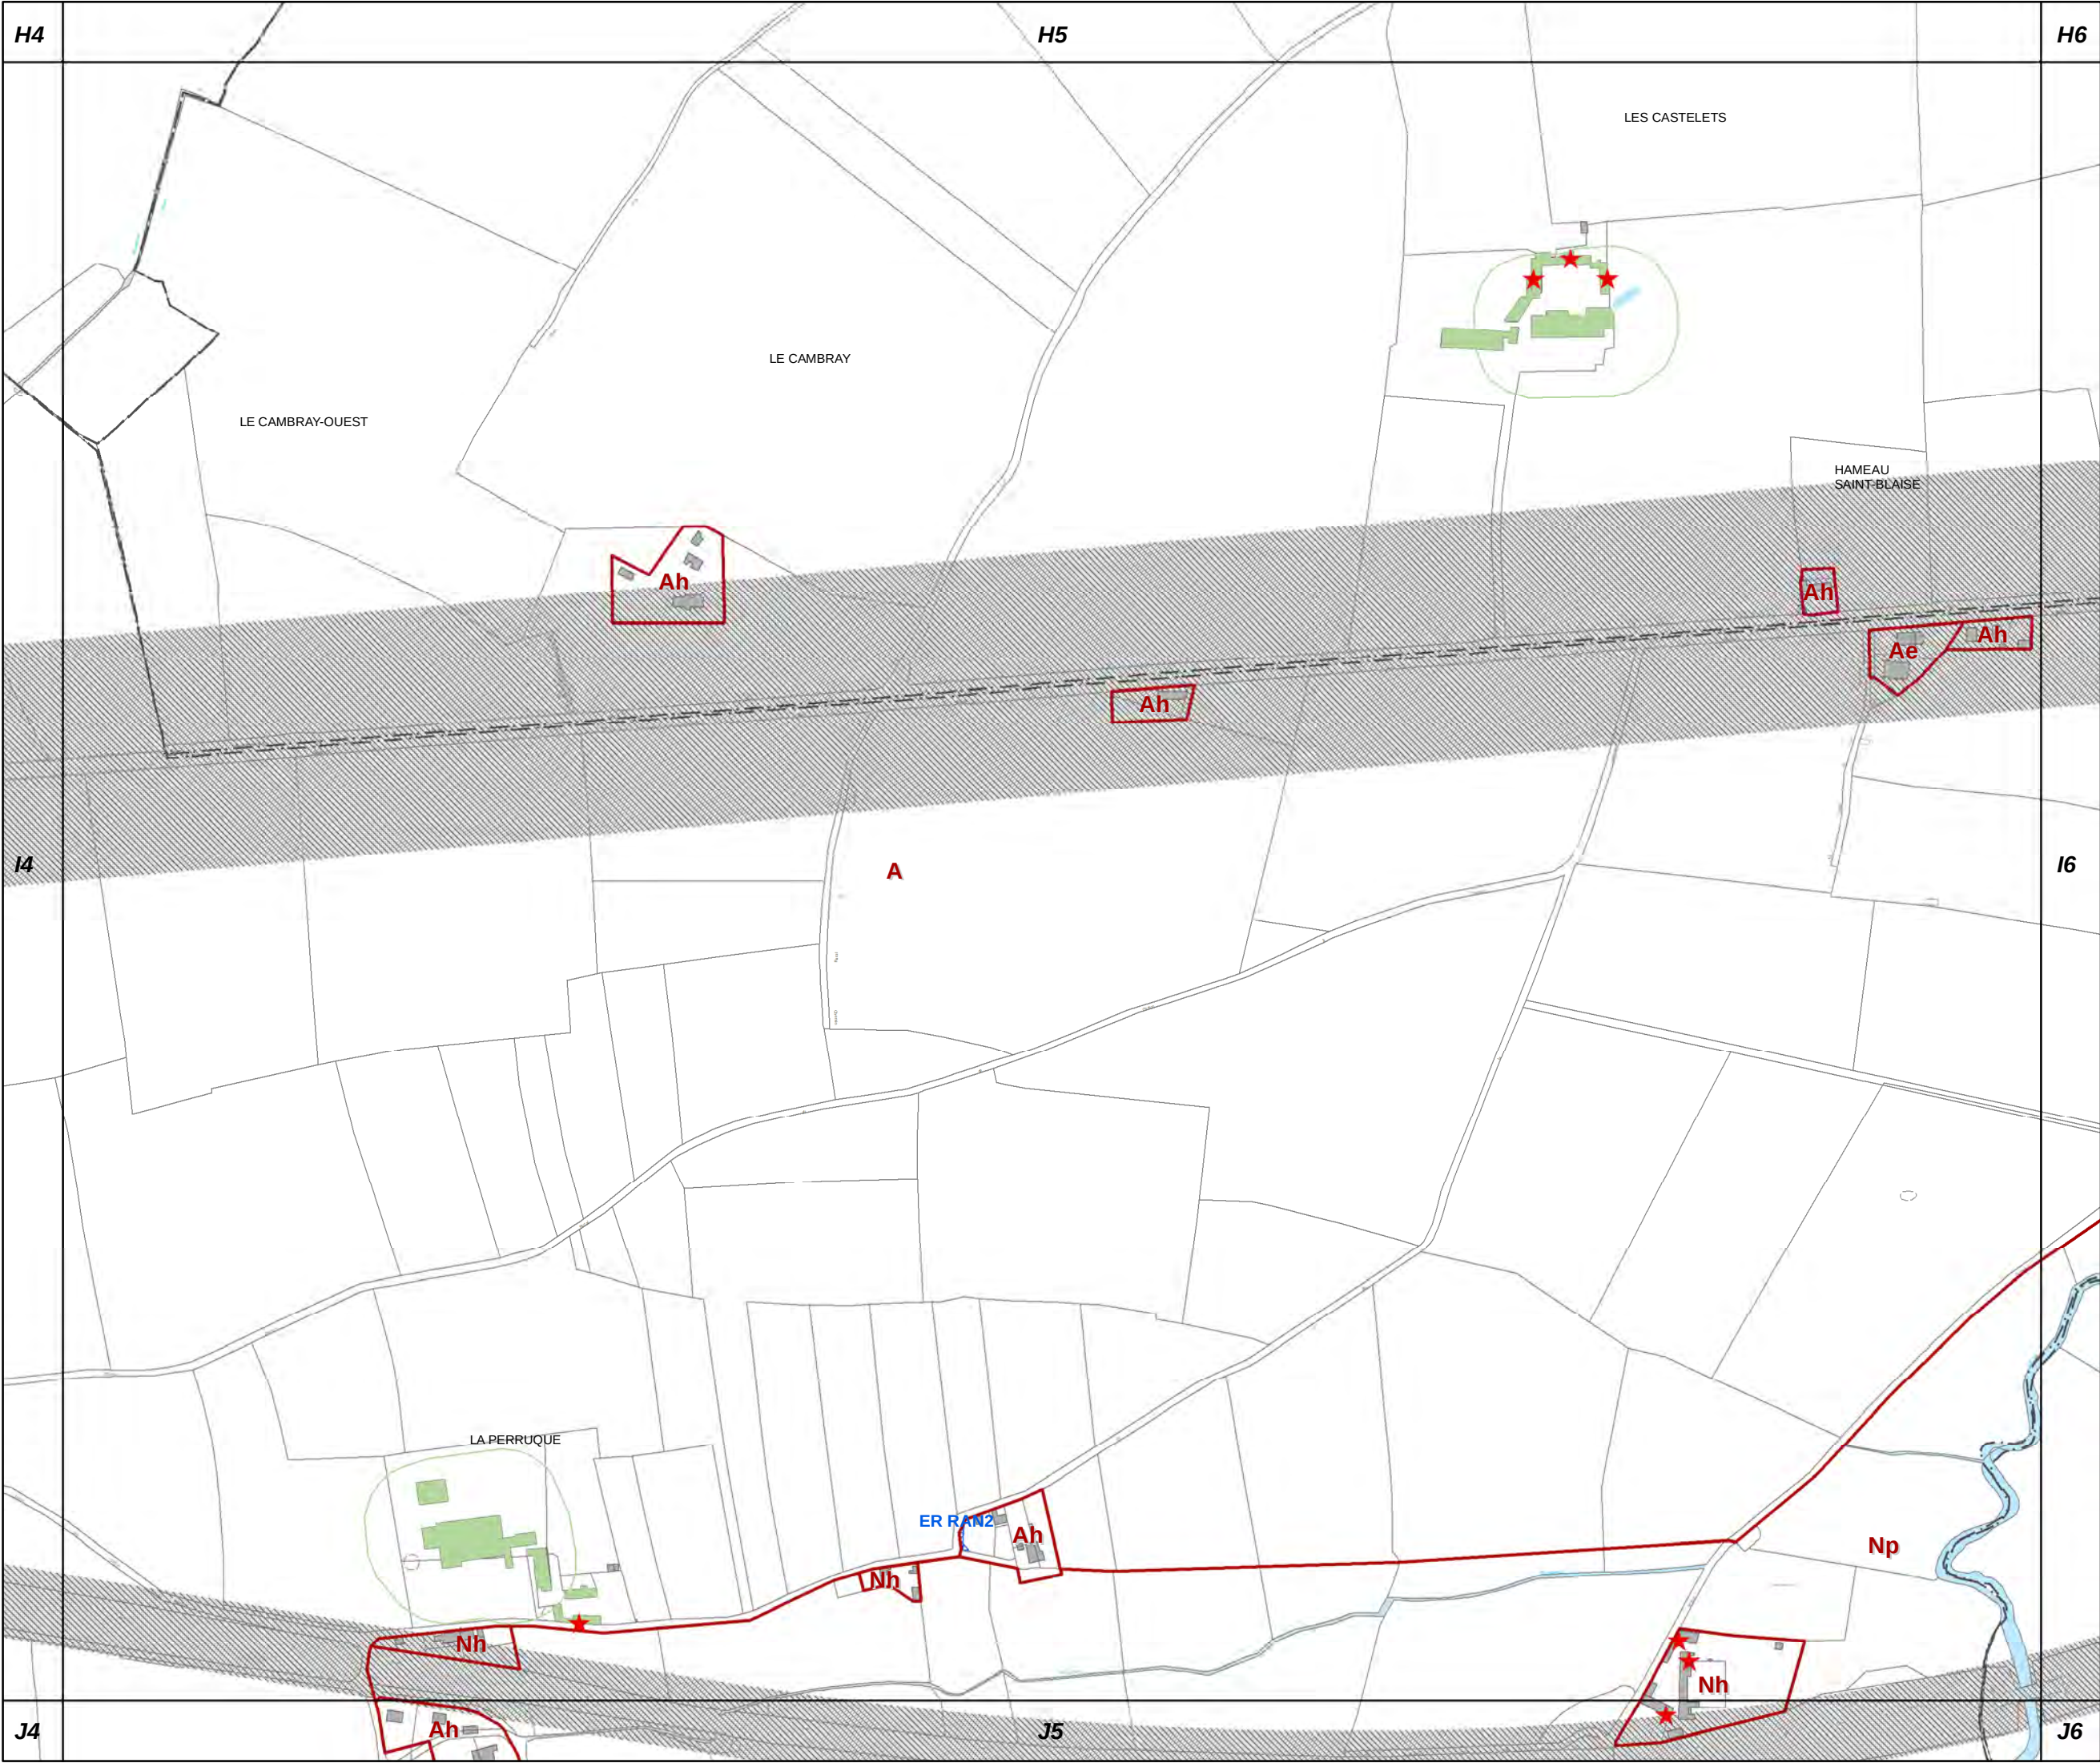



I5

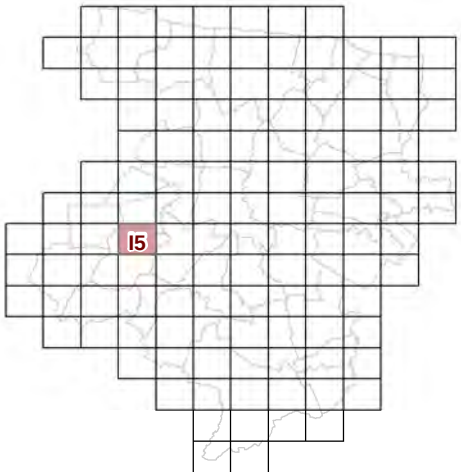


73c REGLEMENT GRAPHIQUE
et PRESCRIPTIONS
D'URBANISME
1/5000è

PLUi de BAYEUX INTERCOM
Modification n°7

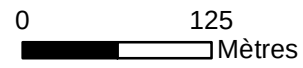

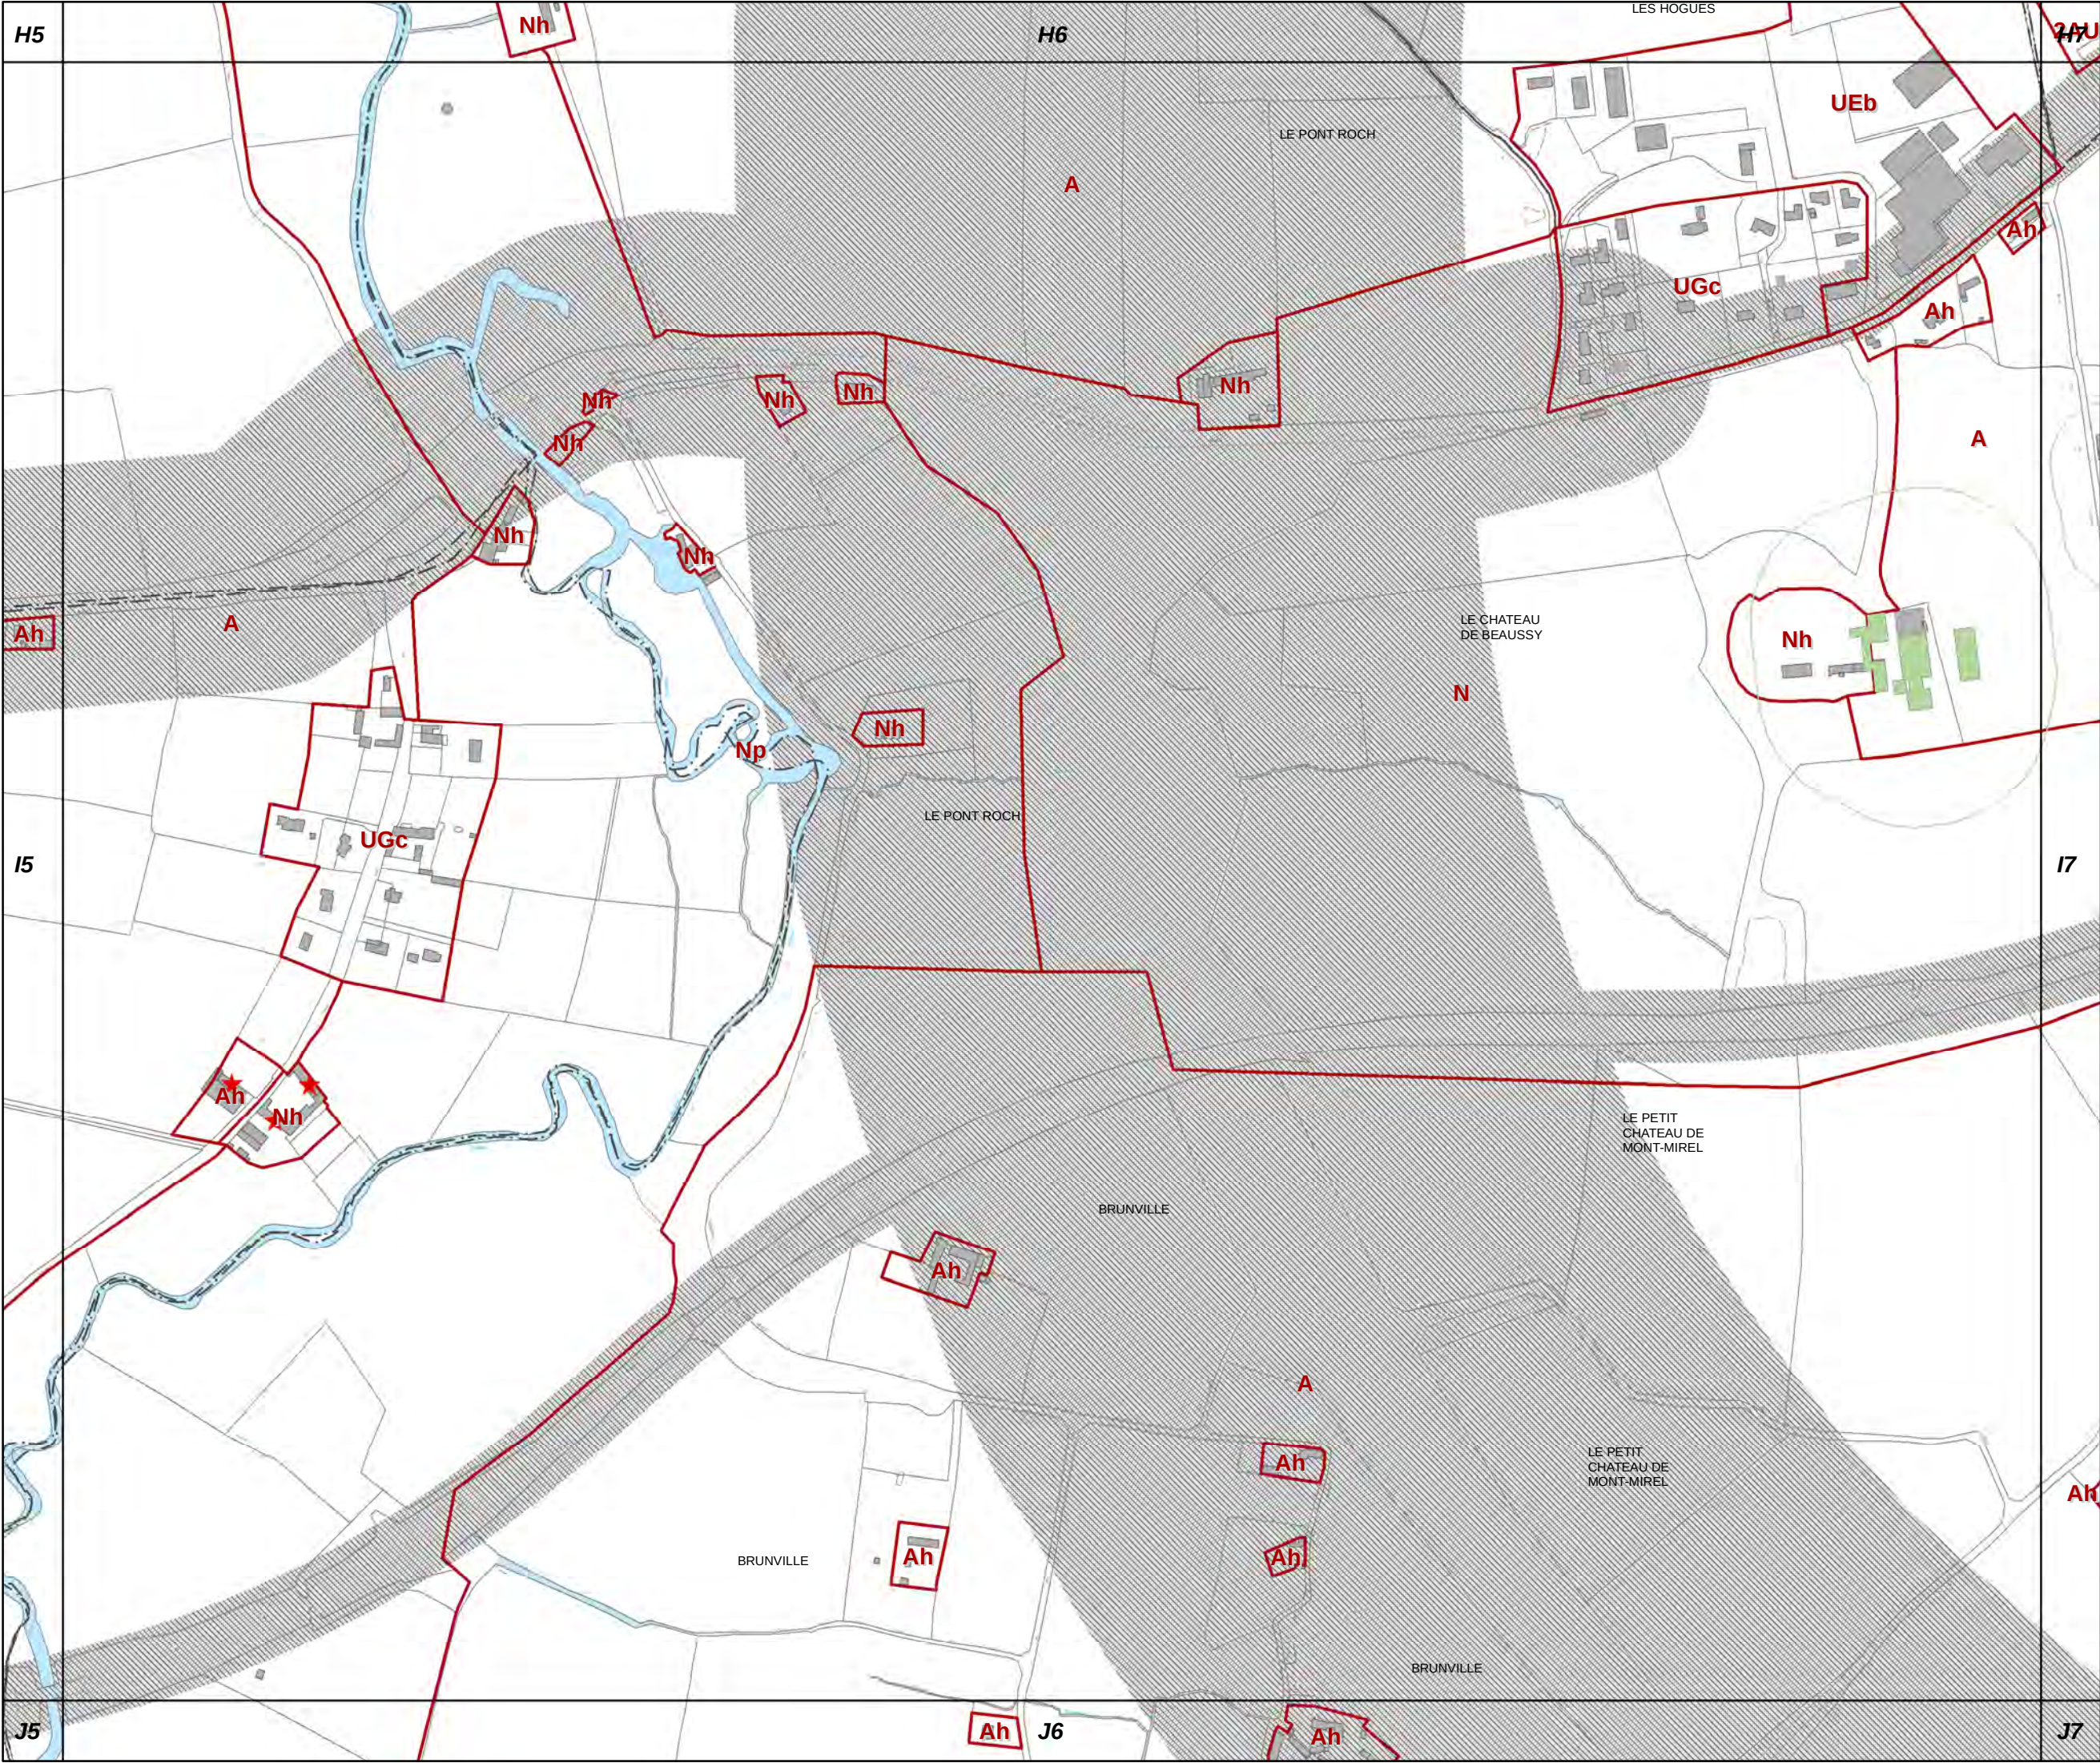


I6

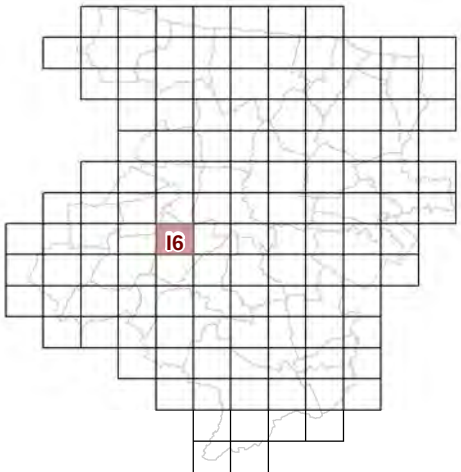


73c REGLEMENT GRAPHIQUE
et PRESCRIPTIONS
D'URBANISME
1/5000è

PLUi de BAYEUX INTERCOM


Modification n°7

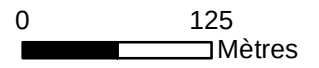

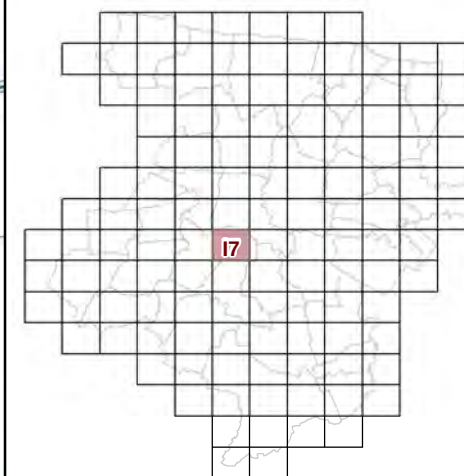


Modification n°7



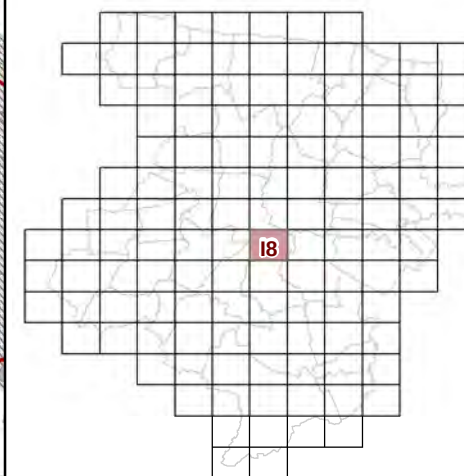

Modification n°7



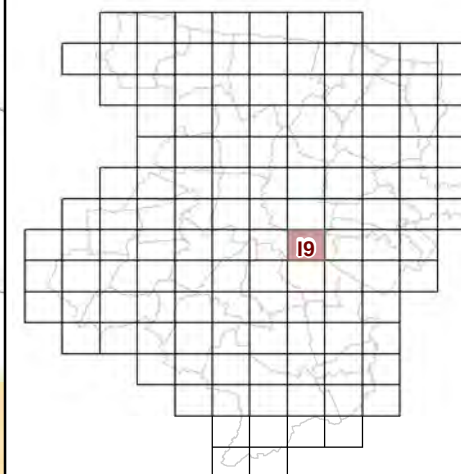


Modification n°7





I10

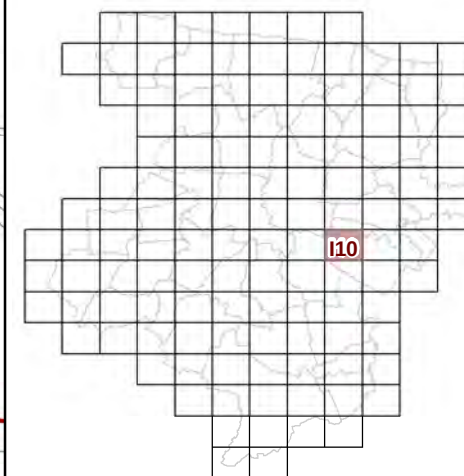


**73c REGLEMENT GRAPHIQUE
et PRESCRIPTIONS
D'URBANISME
1/5000è**

PLUi de BAYEUX INTERCOM

Modification n°7




0 125 Mètres

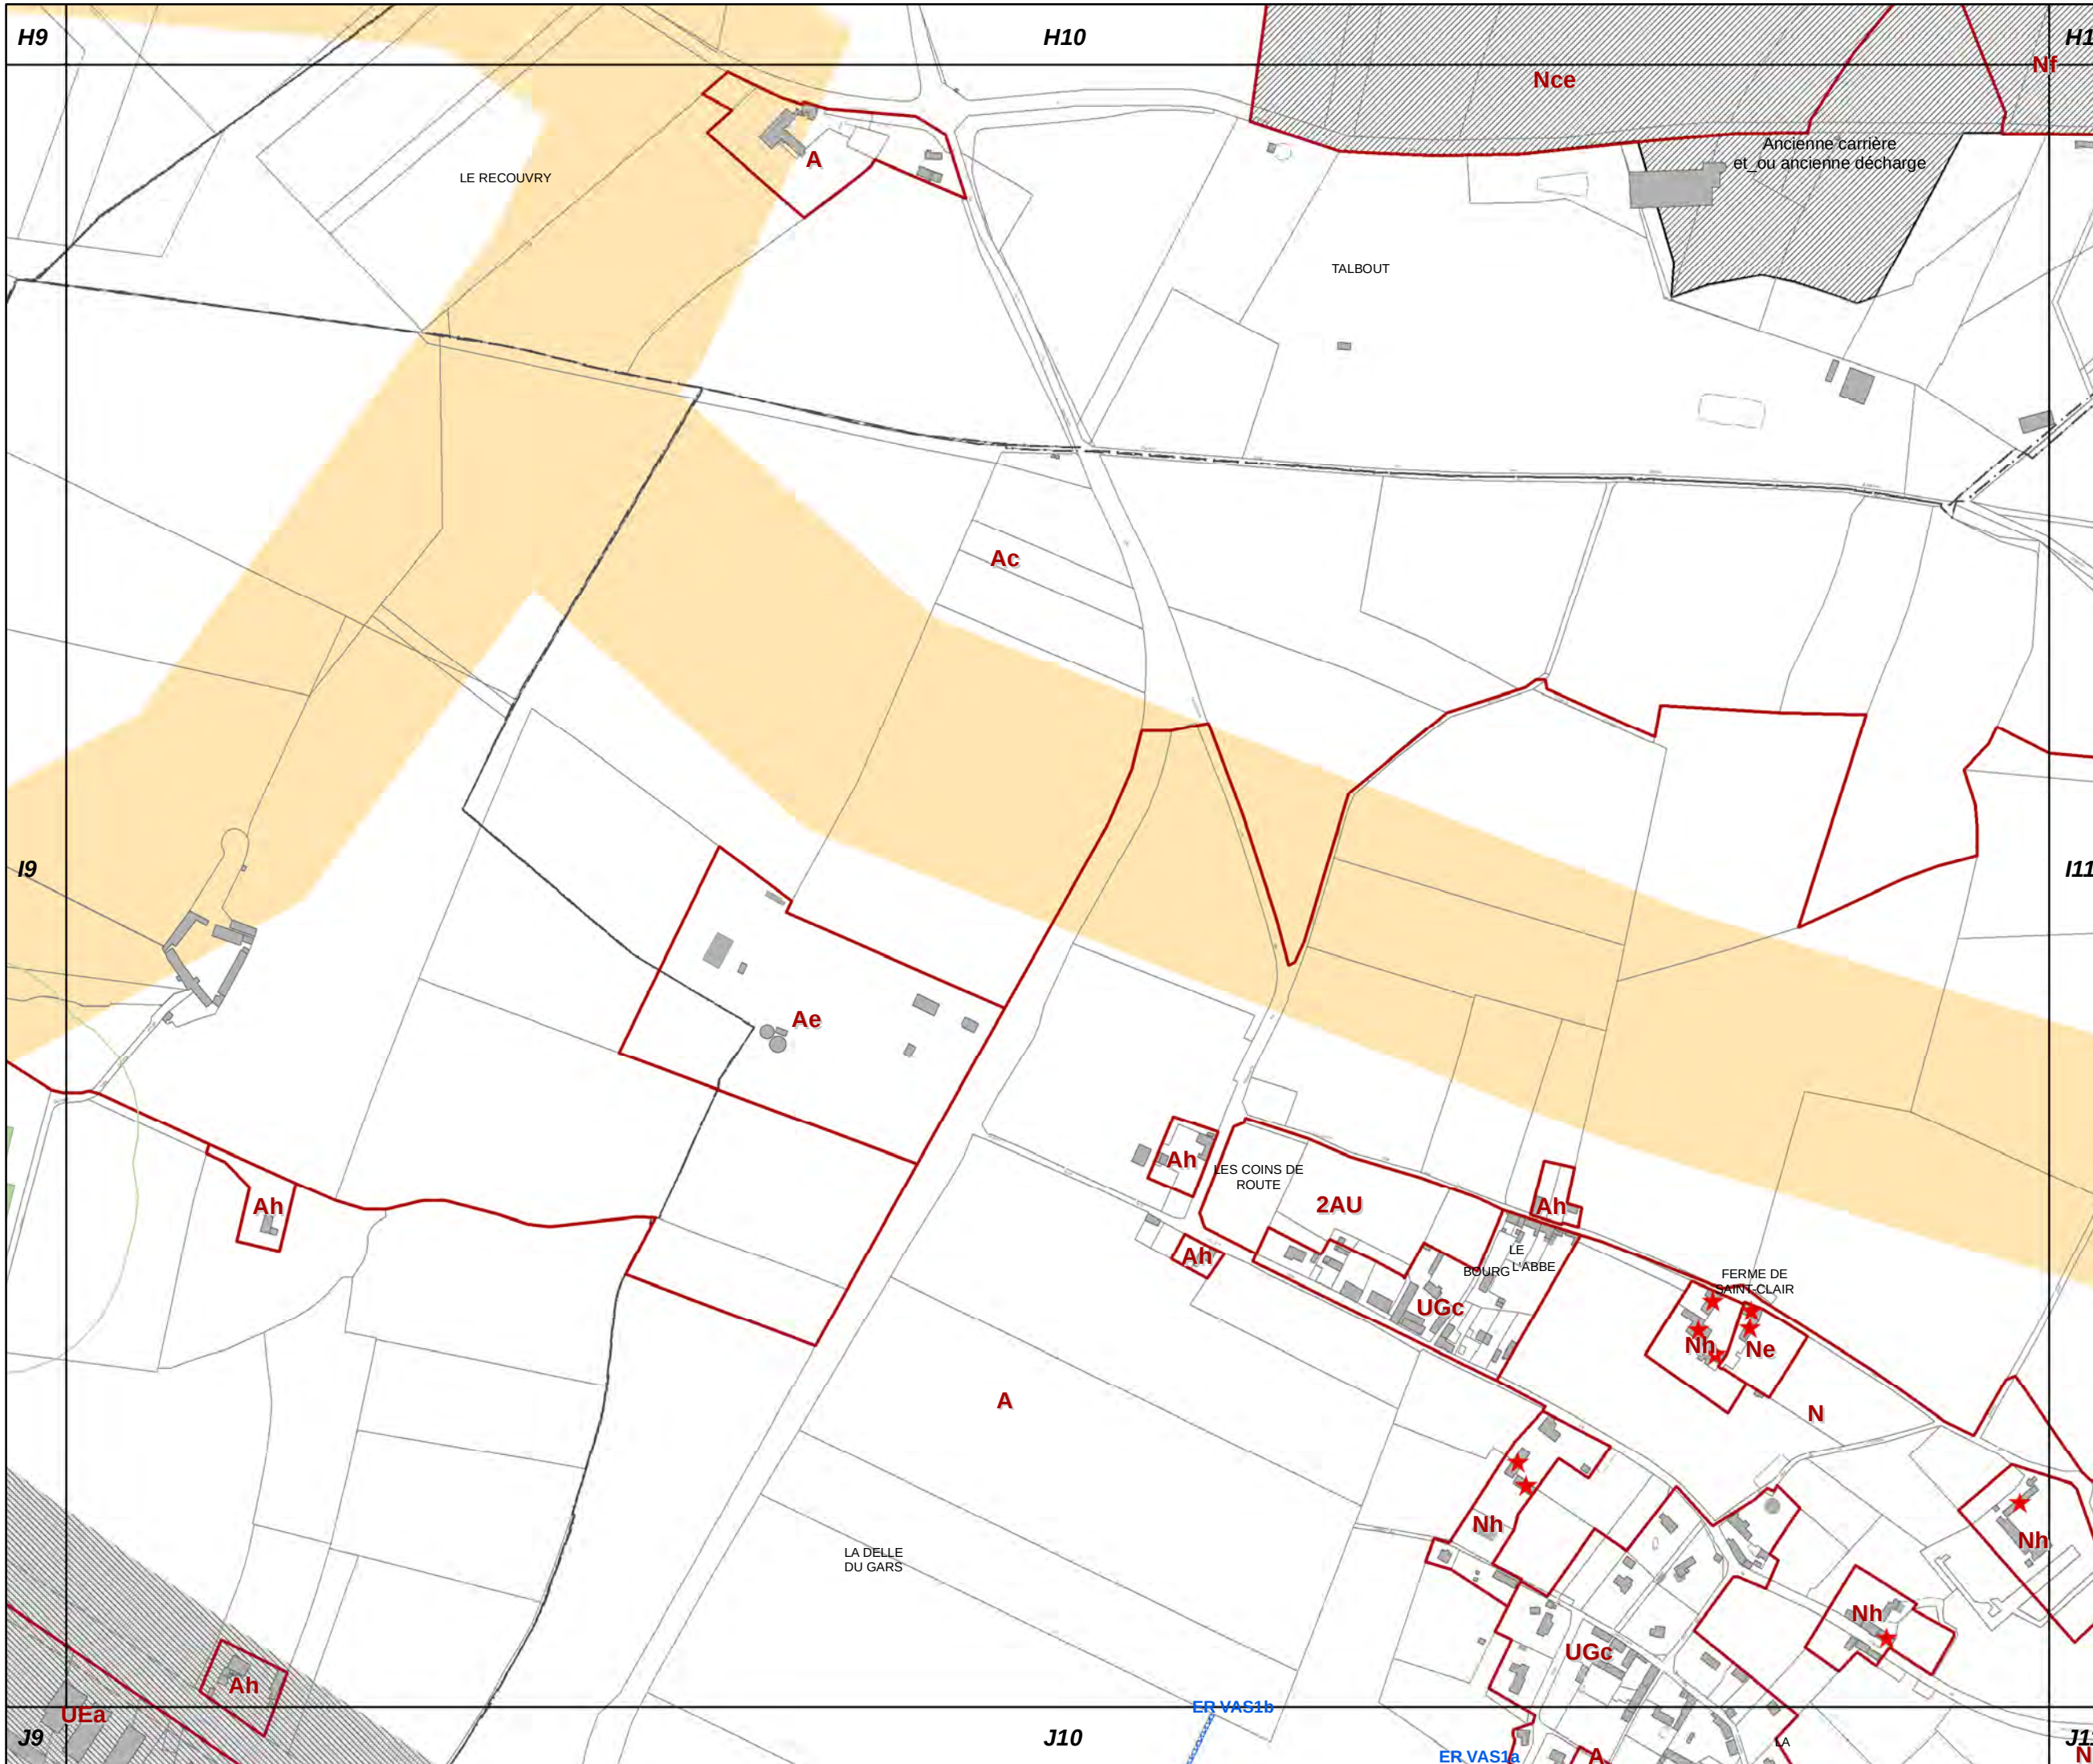



I11

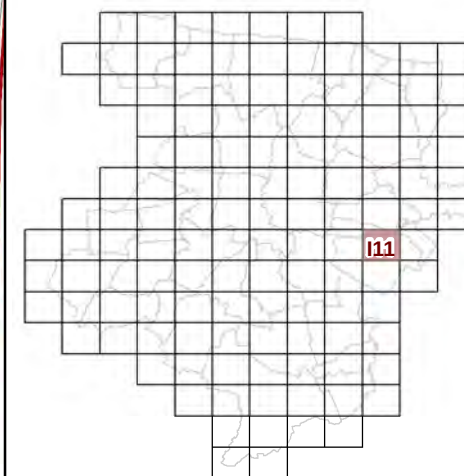


**73c REGLEMENT GRAPHIQUE
et PRESCRIPTIONS
D'URBANISME
1/5000è**

PLUi de BAYEUX INTERCOM

Modification n°7




0 125 Mètres

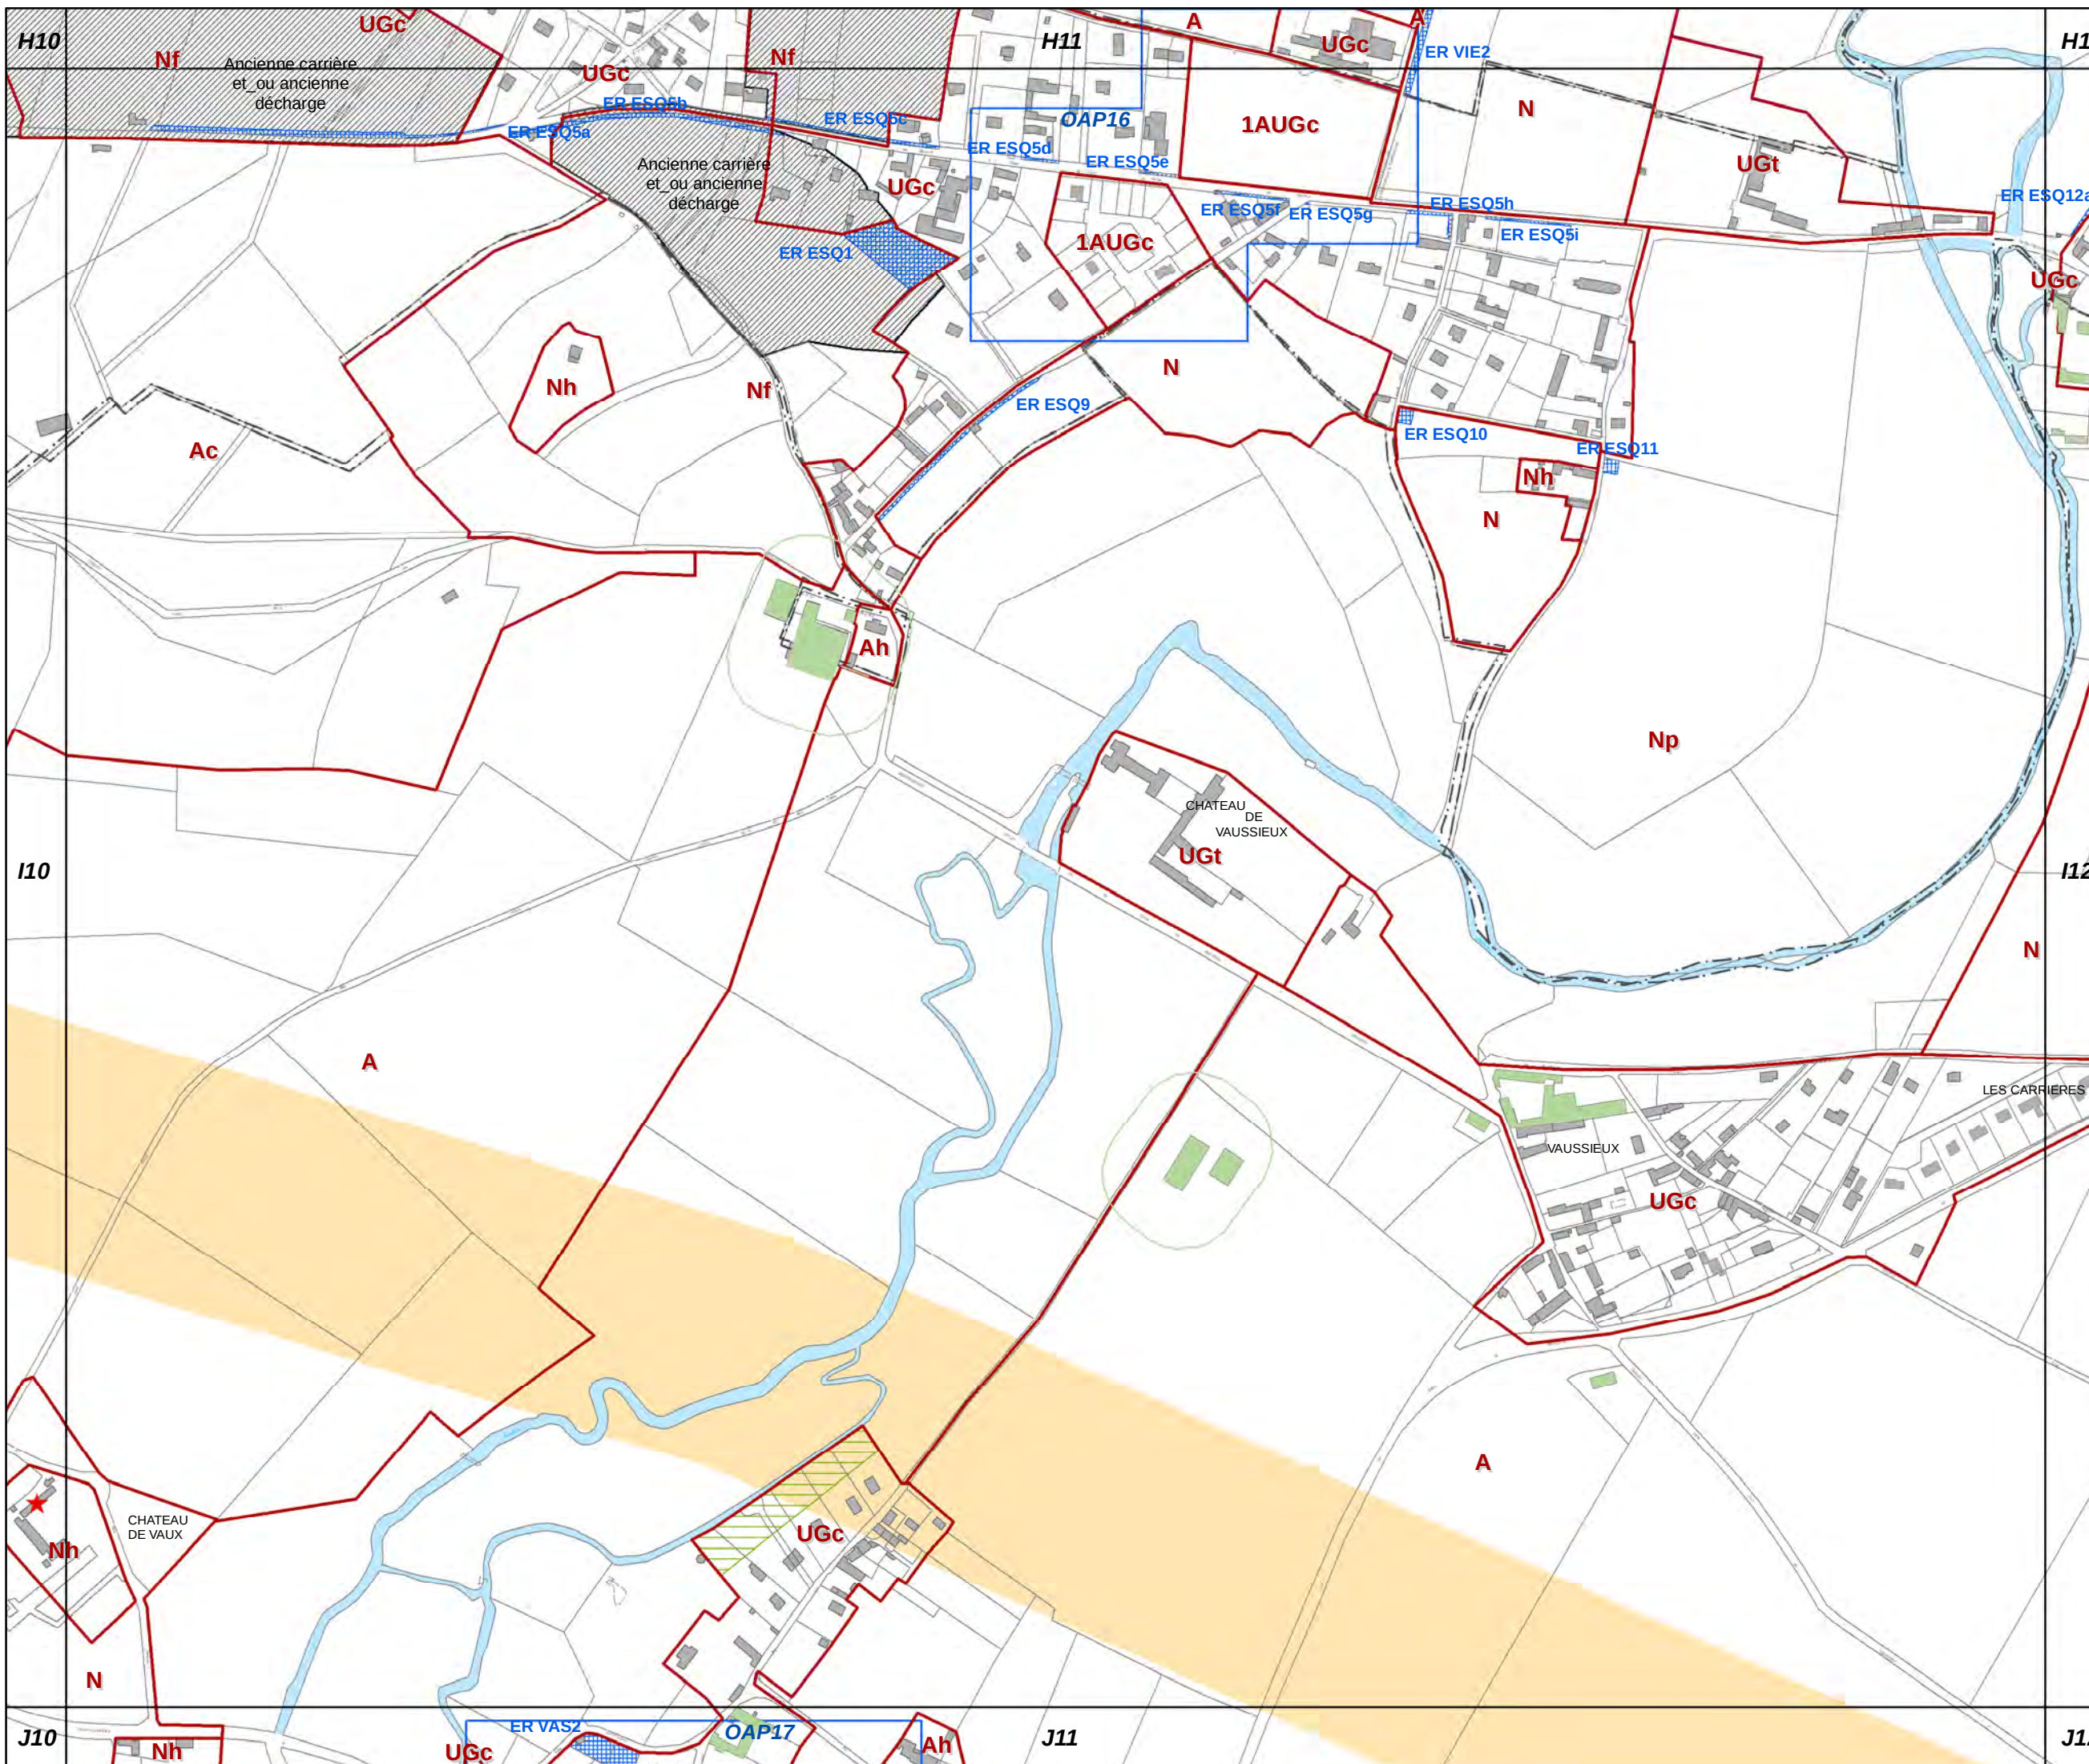




I12

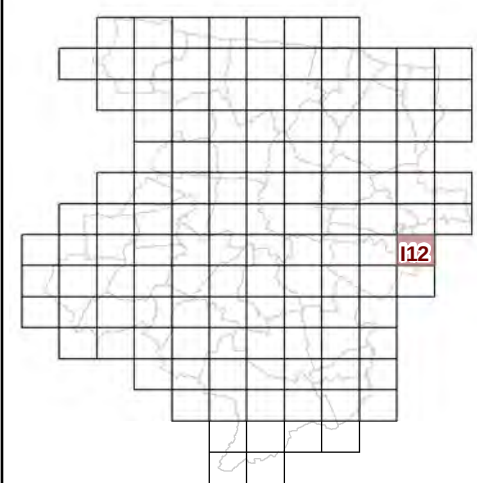

73c REGLEMENT GRAPHIQUE
et PRESCRIPTIONS
D'URBANISME
1/5000è


PLUi de BAYEUX INTERCOM

Modification n°7

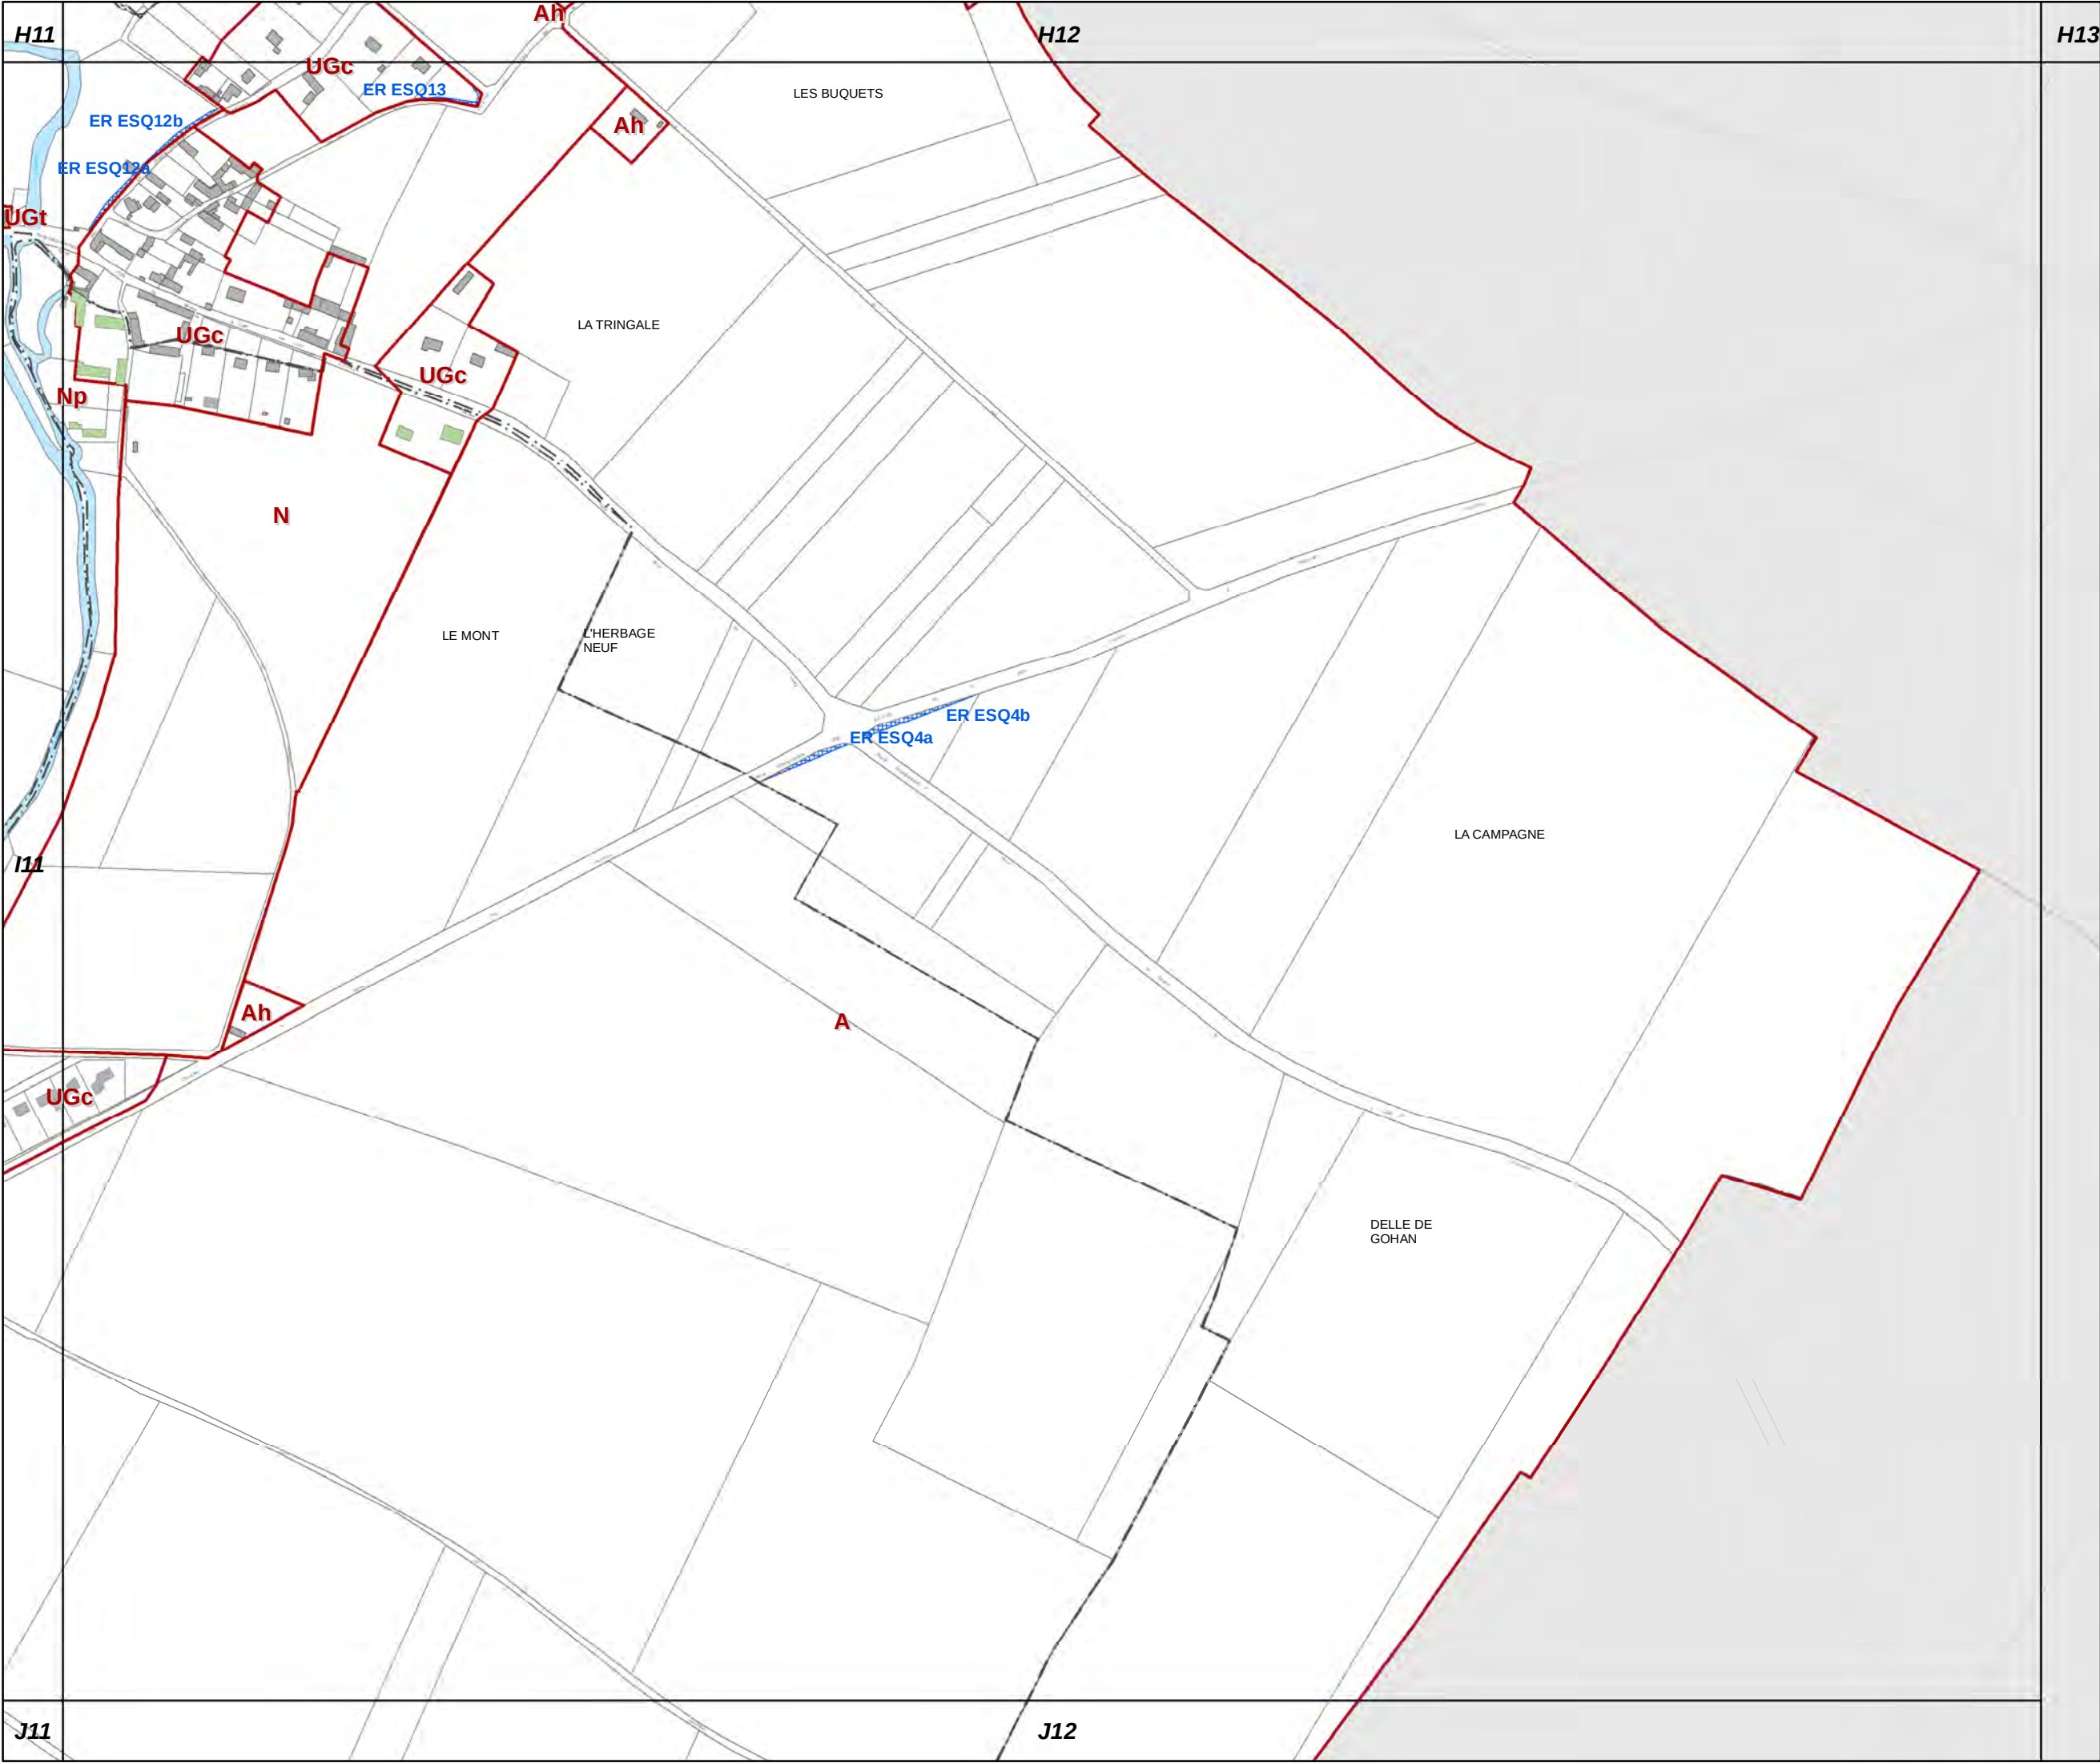



J2

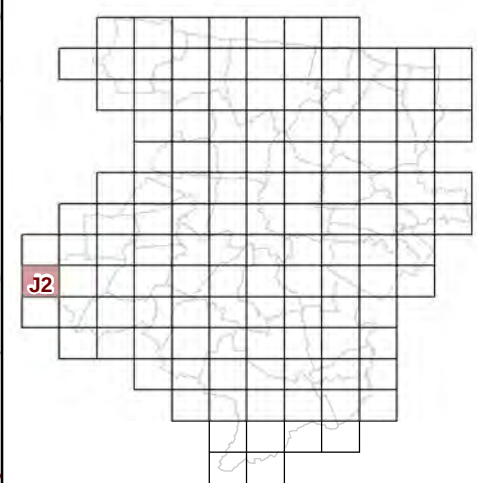

**73c REGLEMENT GRAPHIQUE
et PRESCRIPTIONS
D'URBANISME
1/5000è**

PLUi de BAYEUX INTERCOM


Modification n°7



0 125 Mètres



J3

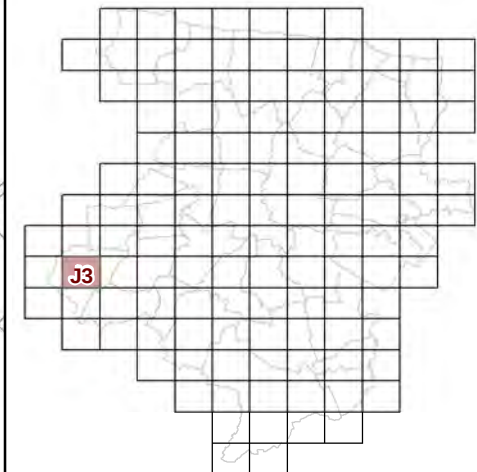


**73c REGLEMENT GRAPHIQUE
et PRESCRIPTIONS
D'URBANISME
1/5000è**

PLUi de BAYEUX INTERCOM

Modification n°7




0 125 Mètres

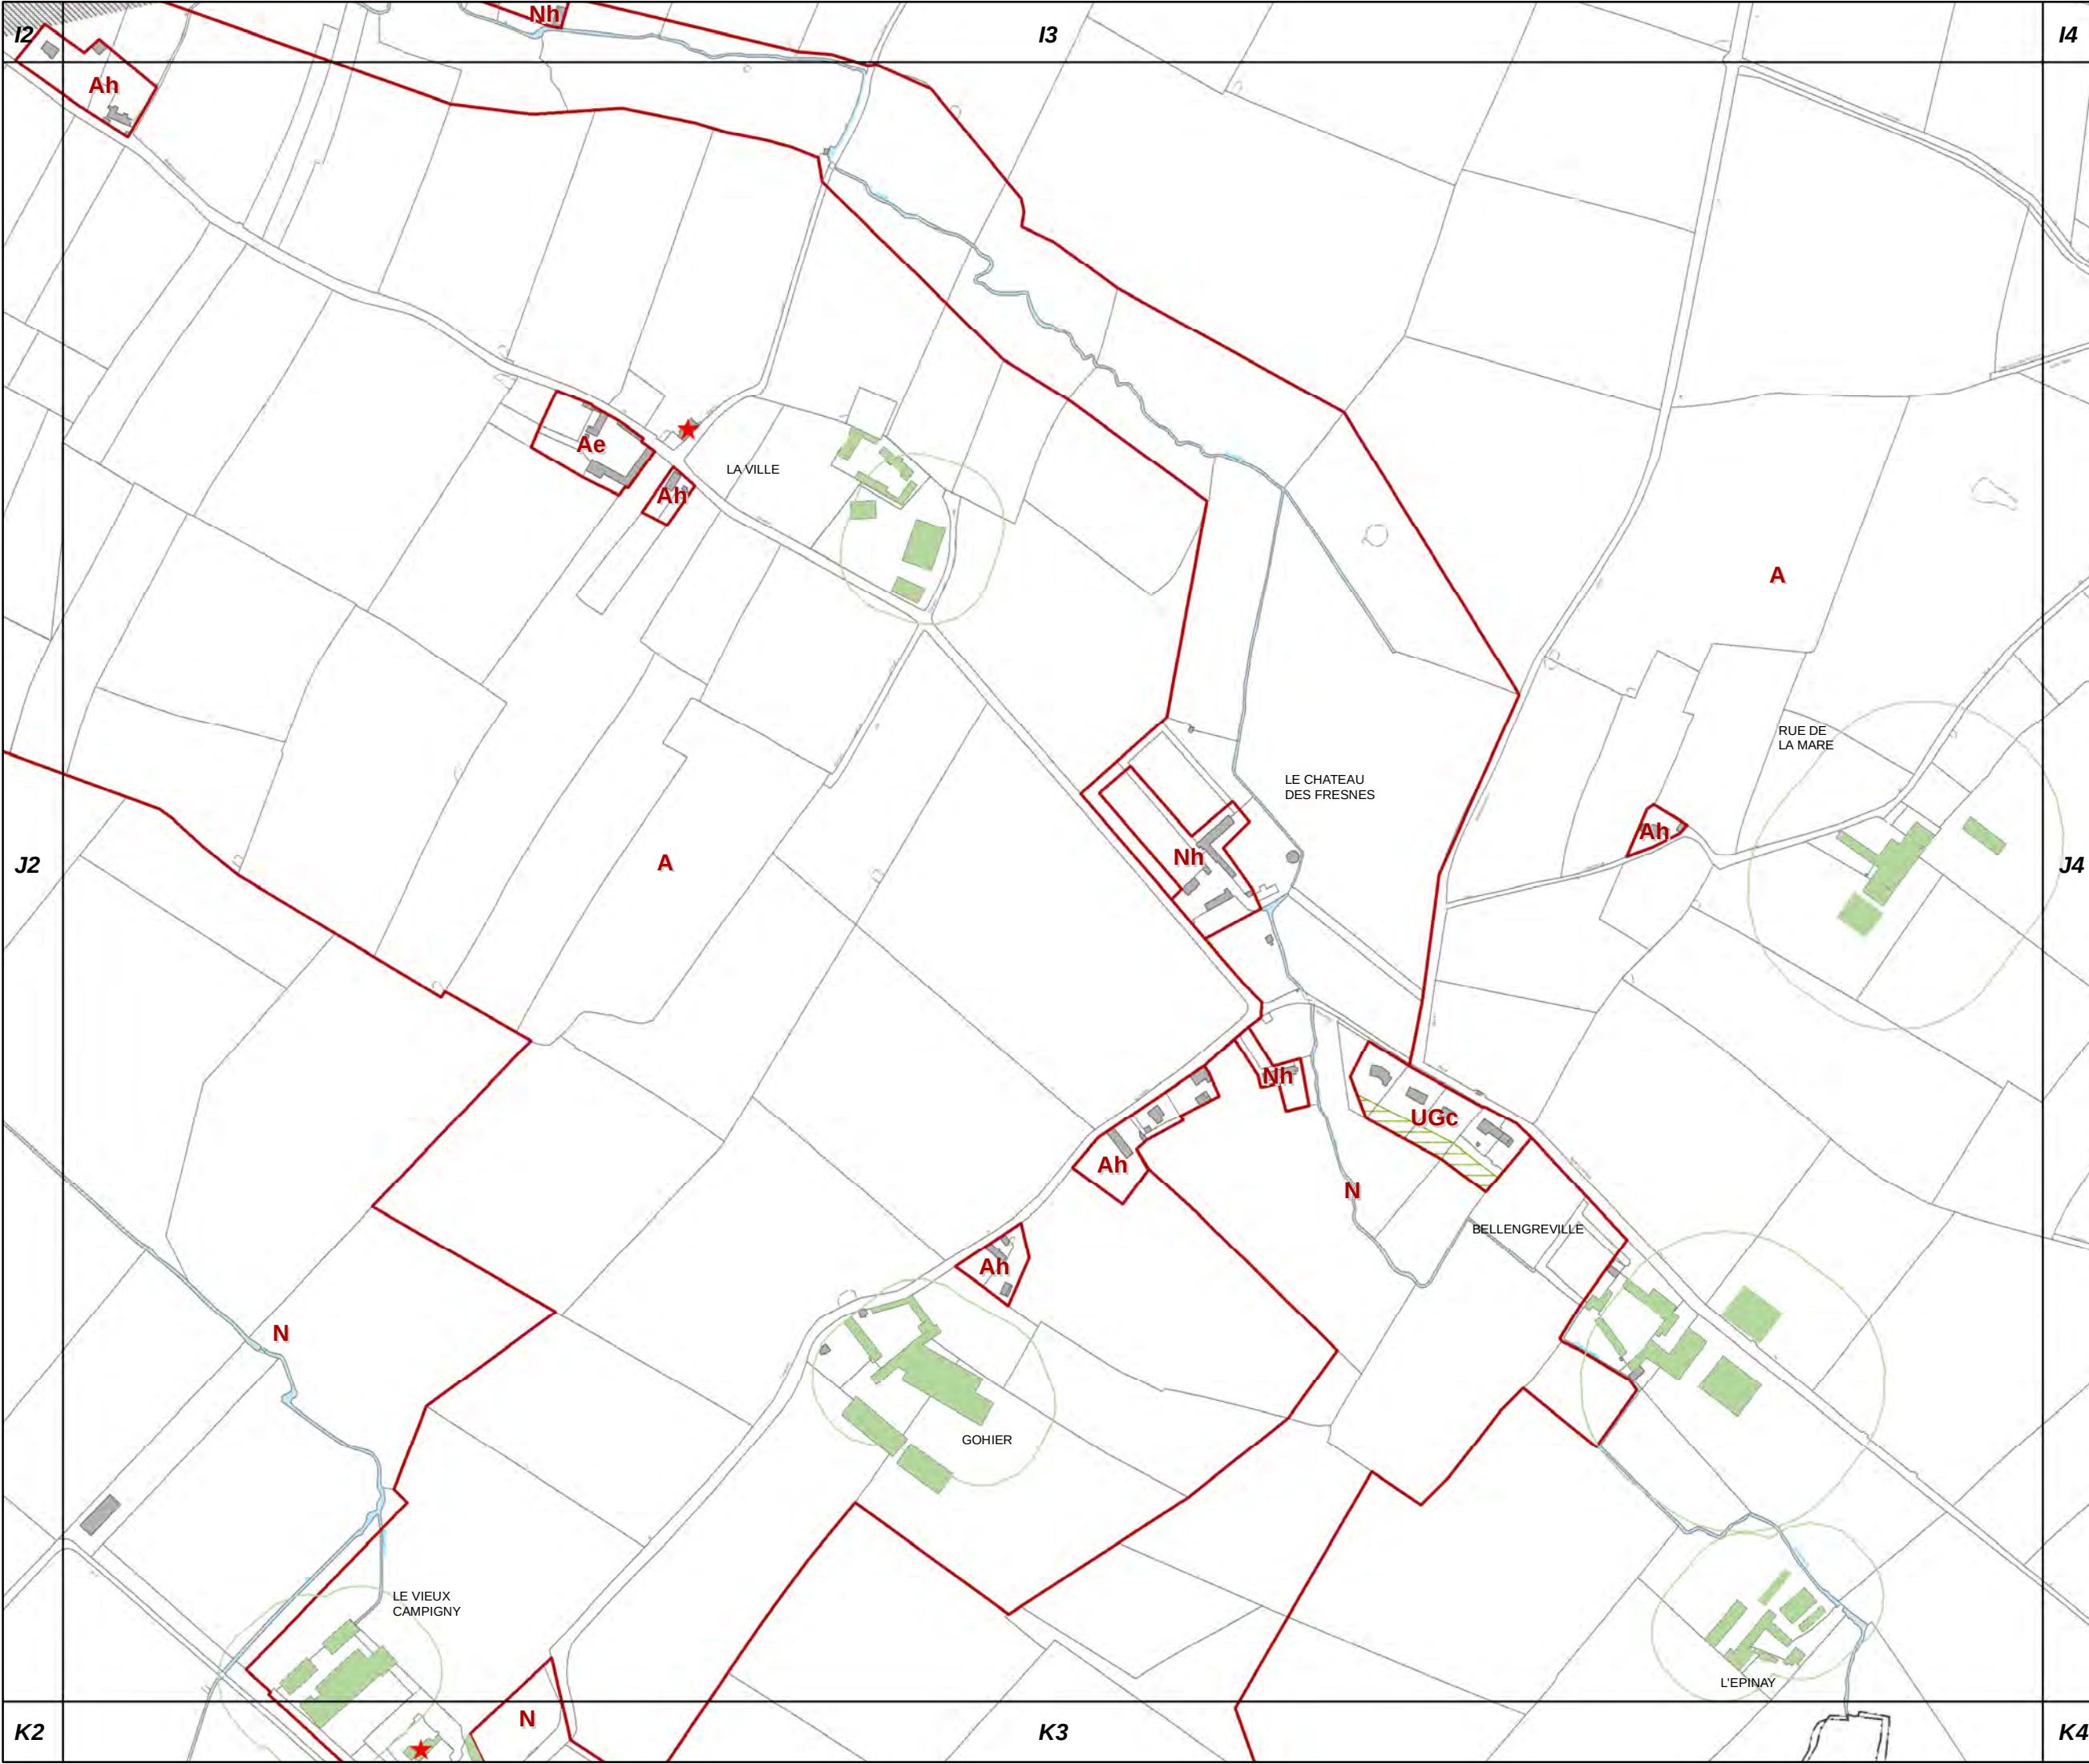



J4

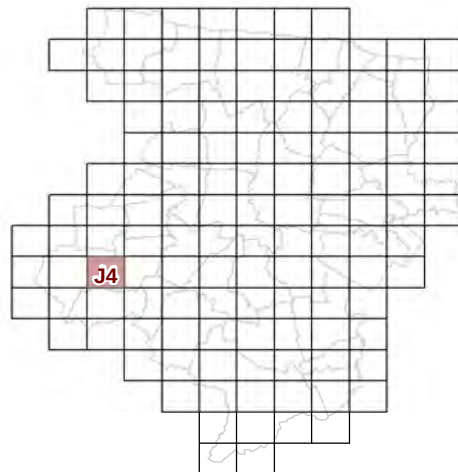


73c REGLEMENT GRAPHIQUE
et PRESCRIPTIONS
D'URBANISME
1/5000è

PLUi de BAYEUX INTERCOM

Modification n°7




0 125 Mètres

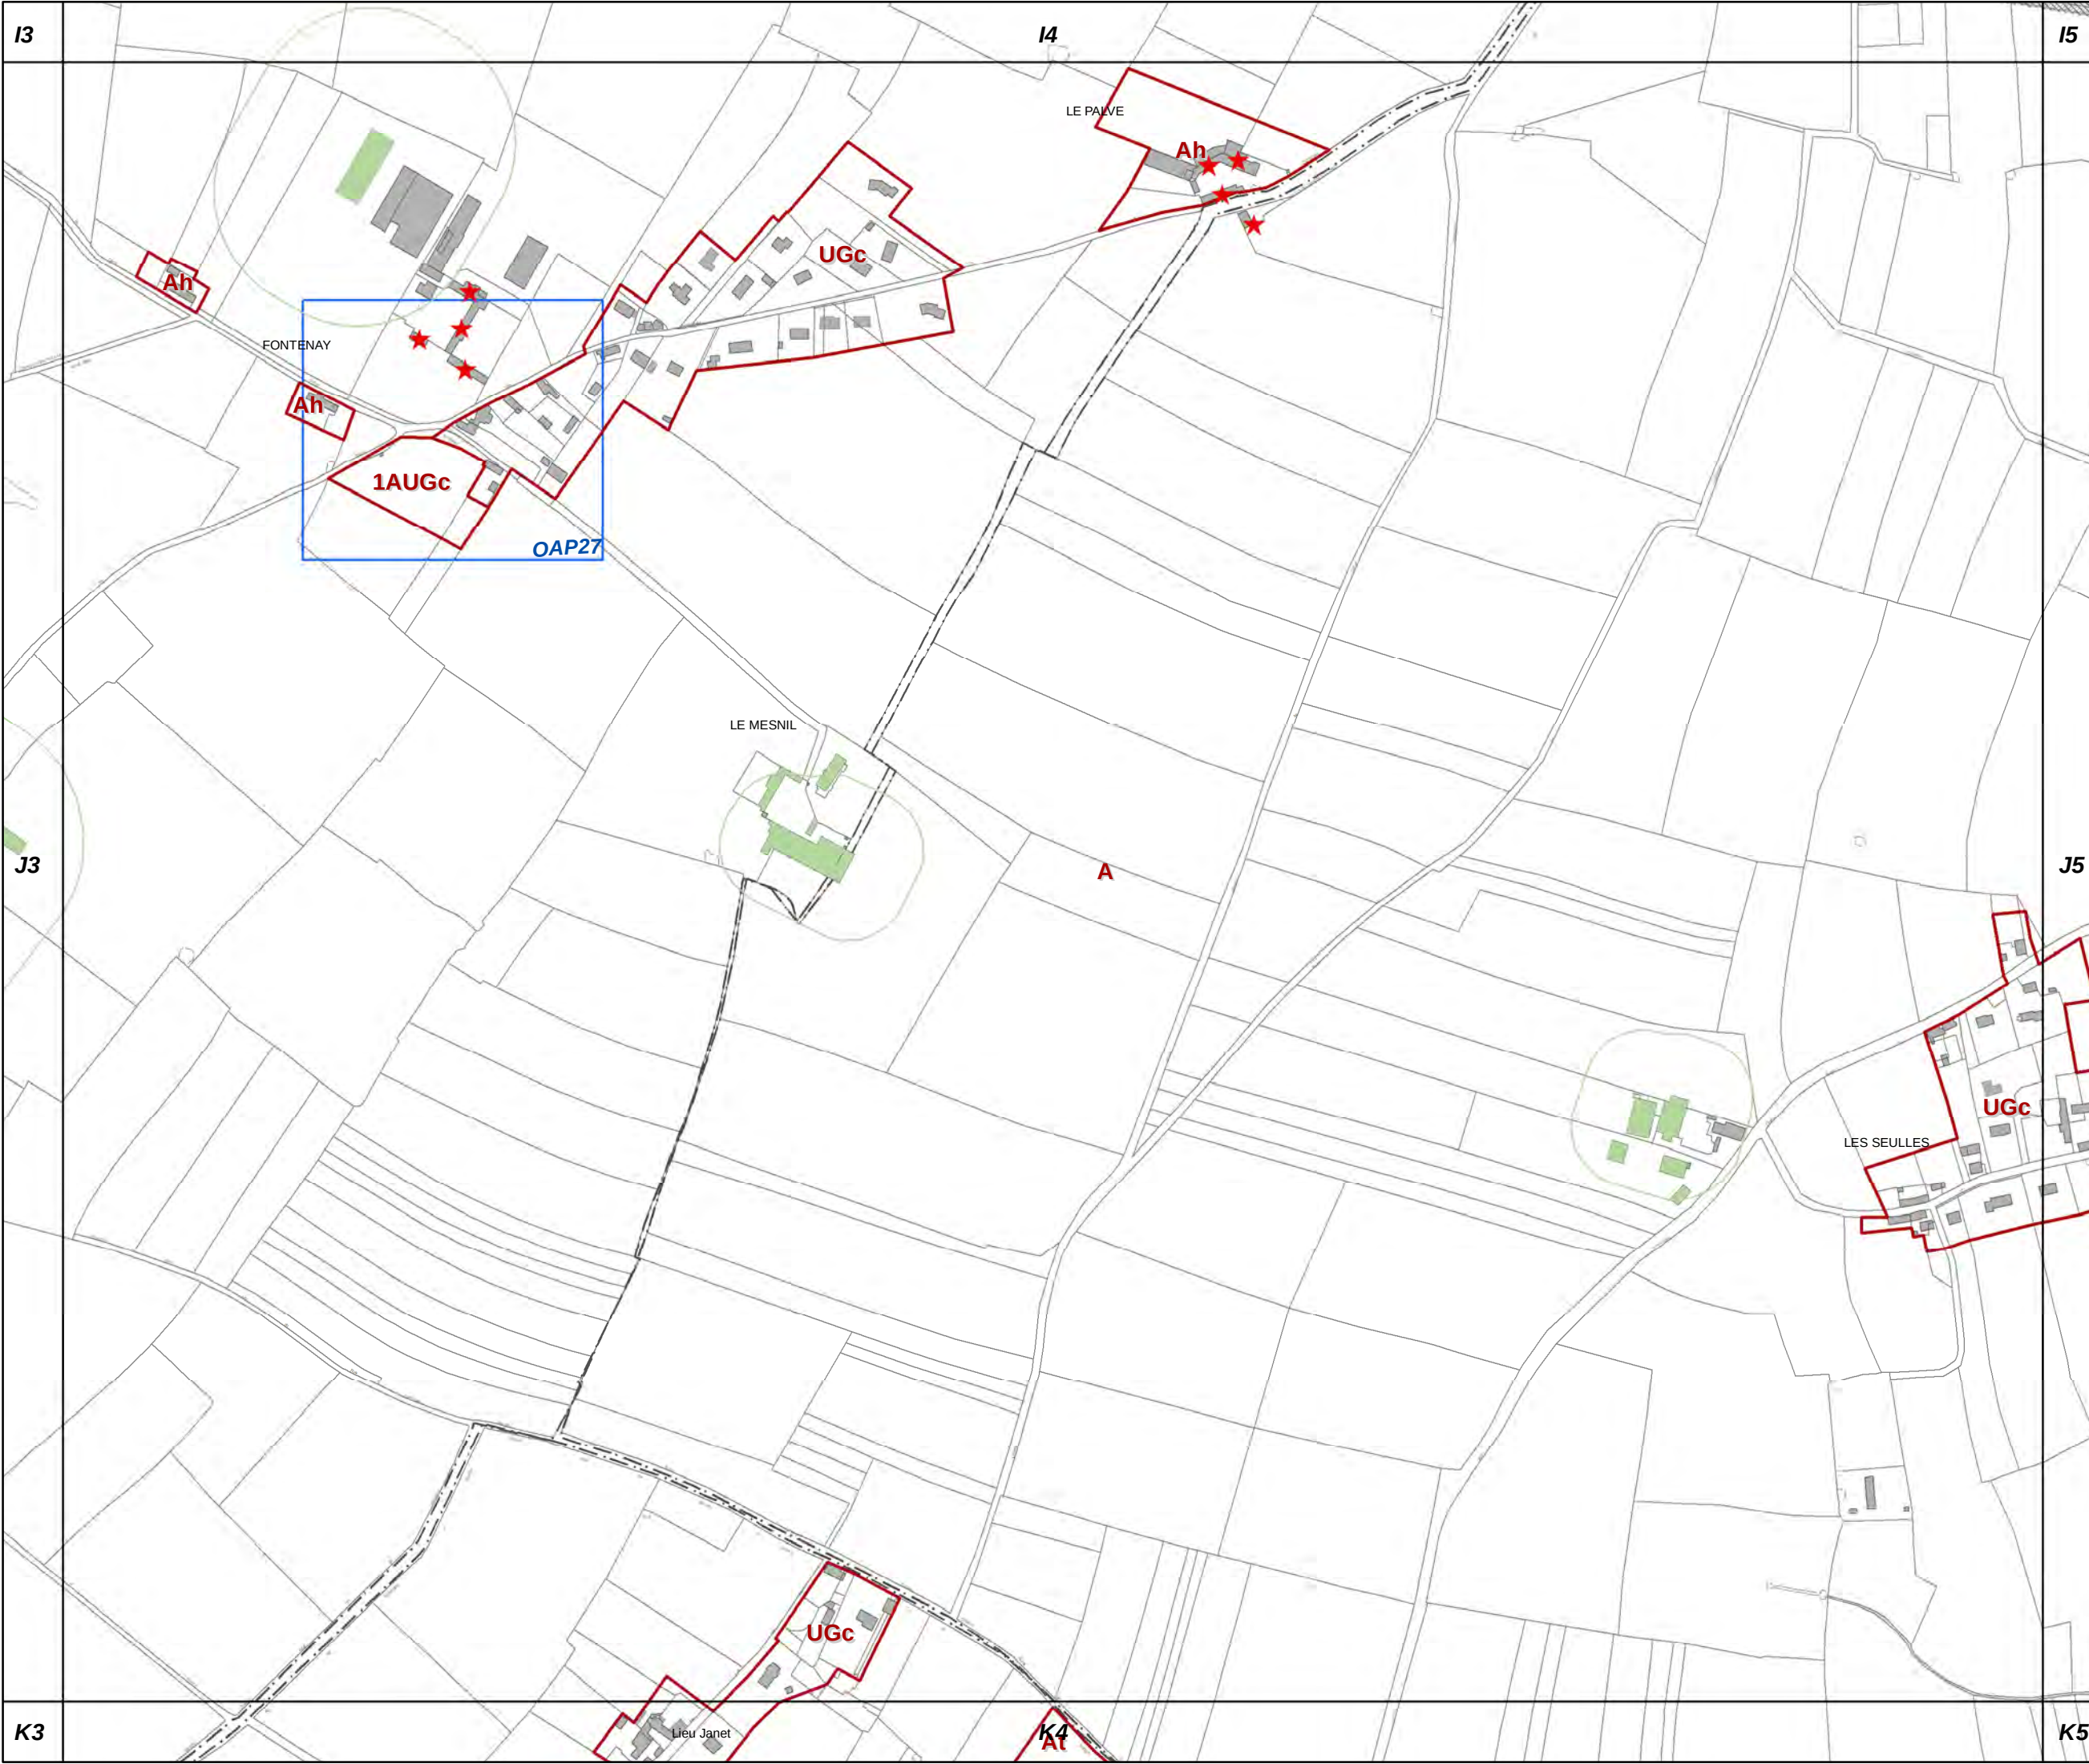



J5

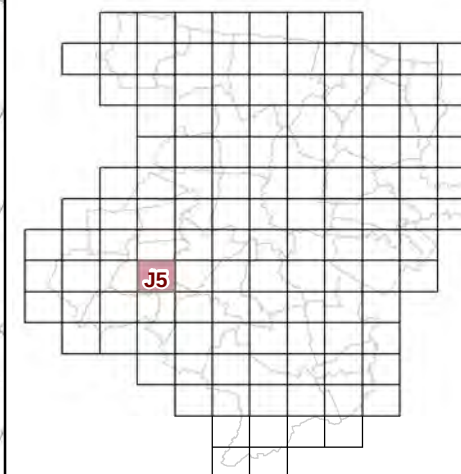


**73c REGLEMENT GRAPHIQUE
et PRESCRIPTIONS
D'URBANISME
1/5000è**


PLUi de BAYEUX INTERCOM

Modification n°7



0 125 Mètres

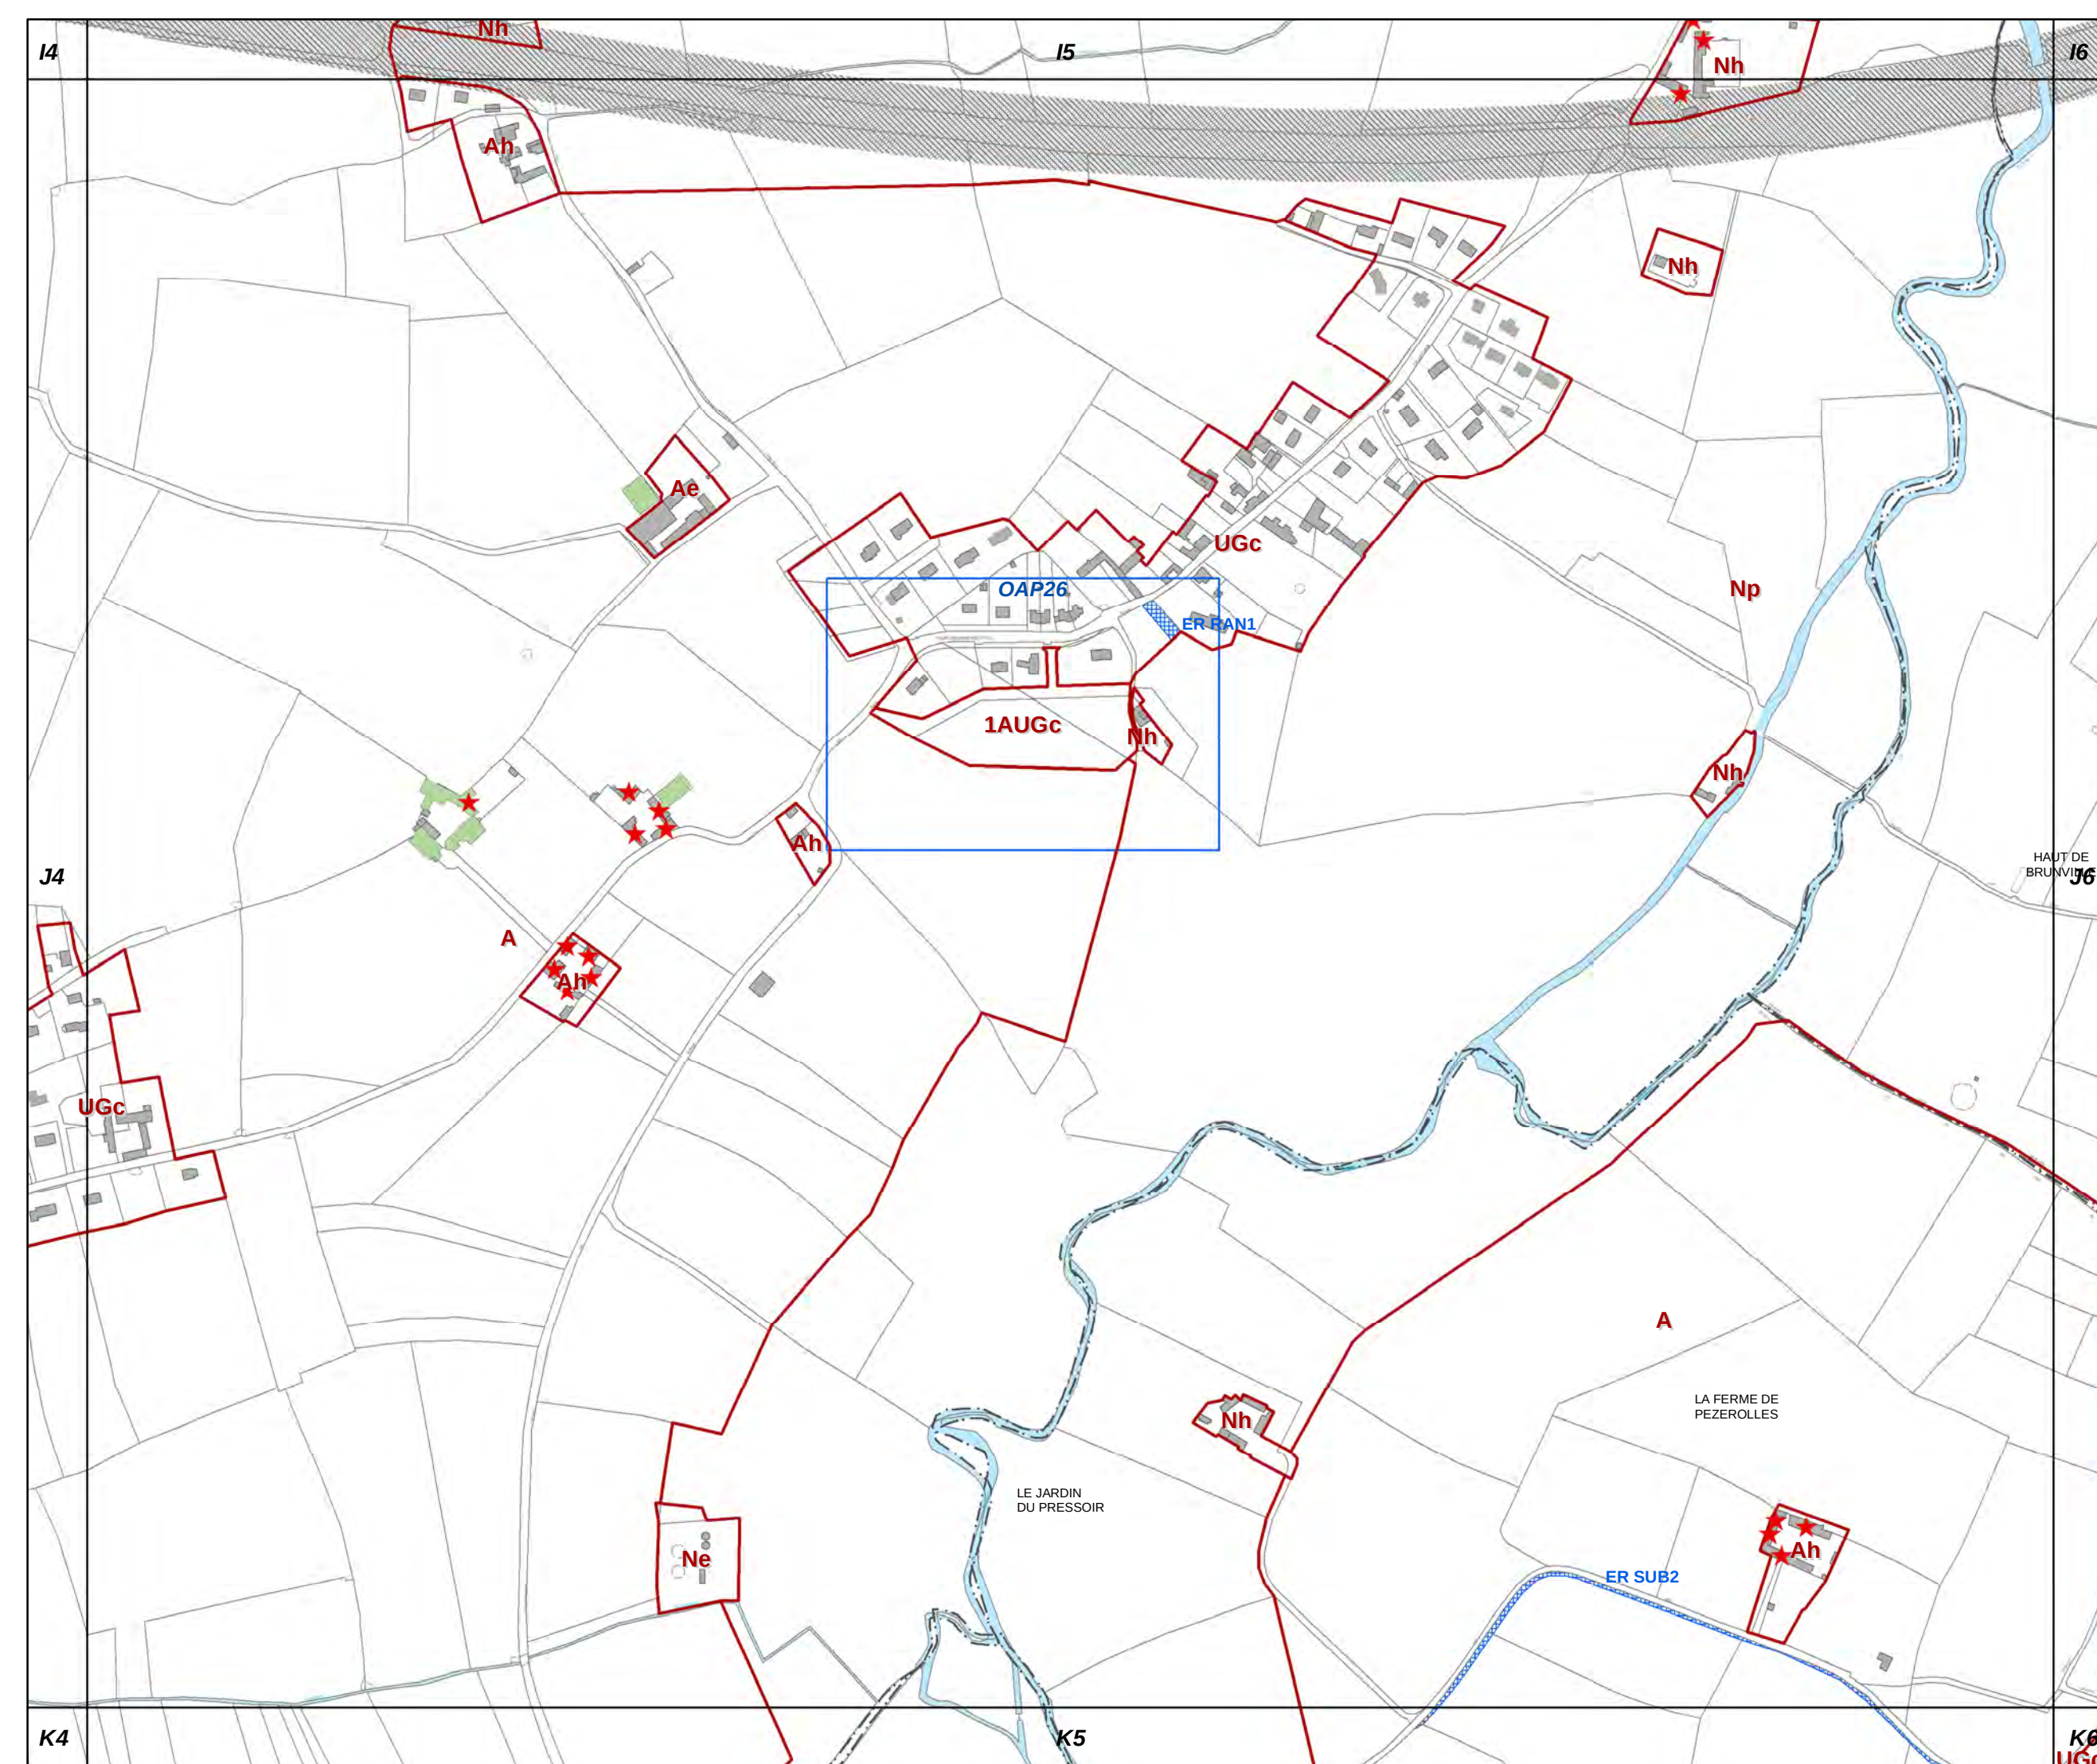

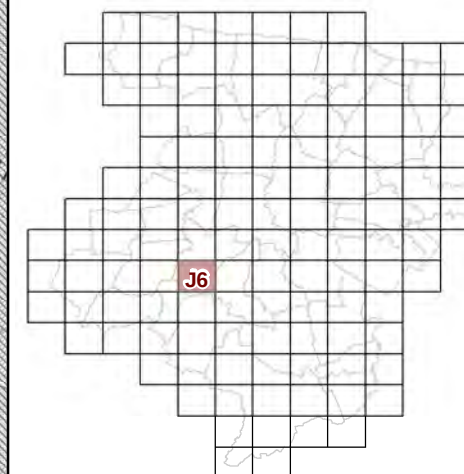


Modification n°7



0 125 Mètres





J7

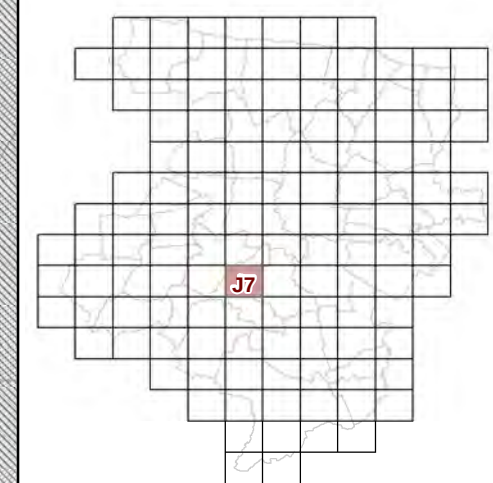


**73c REGLEMENT GRAPHIQUE
et PRESCRIPTIONS
D'URBANISME
1/5000è**

PLUi de BAYEUX INTERCOM


Modification n°7

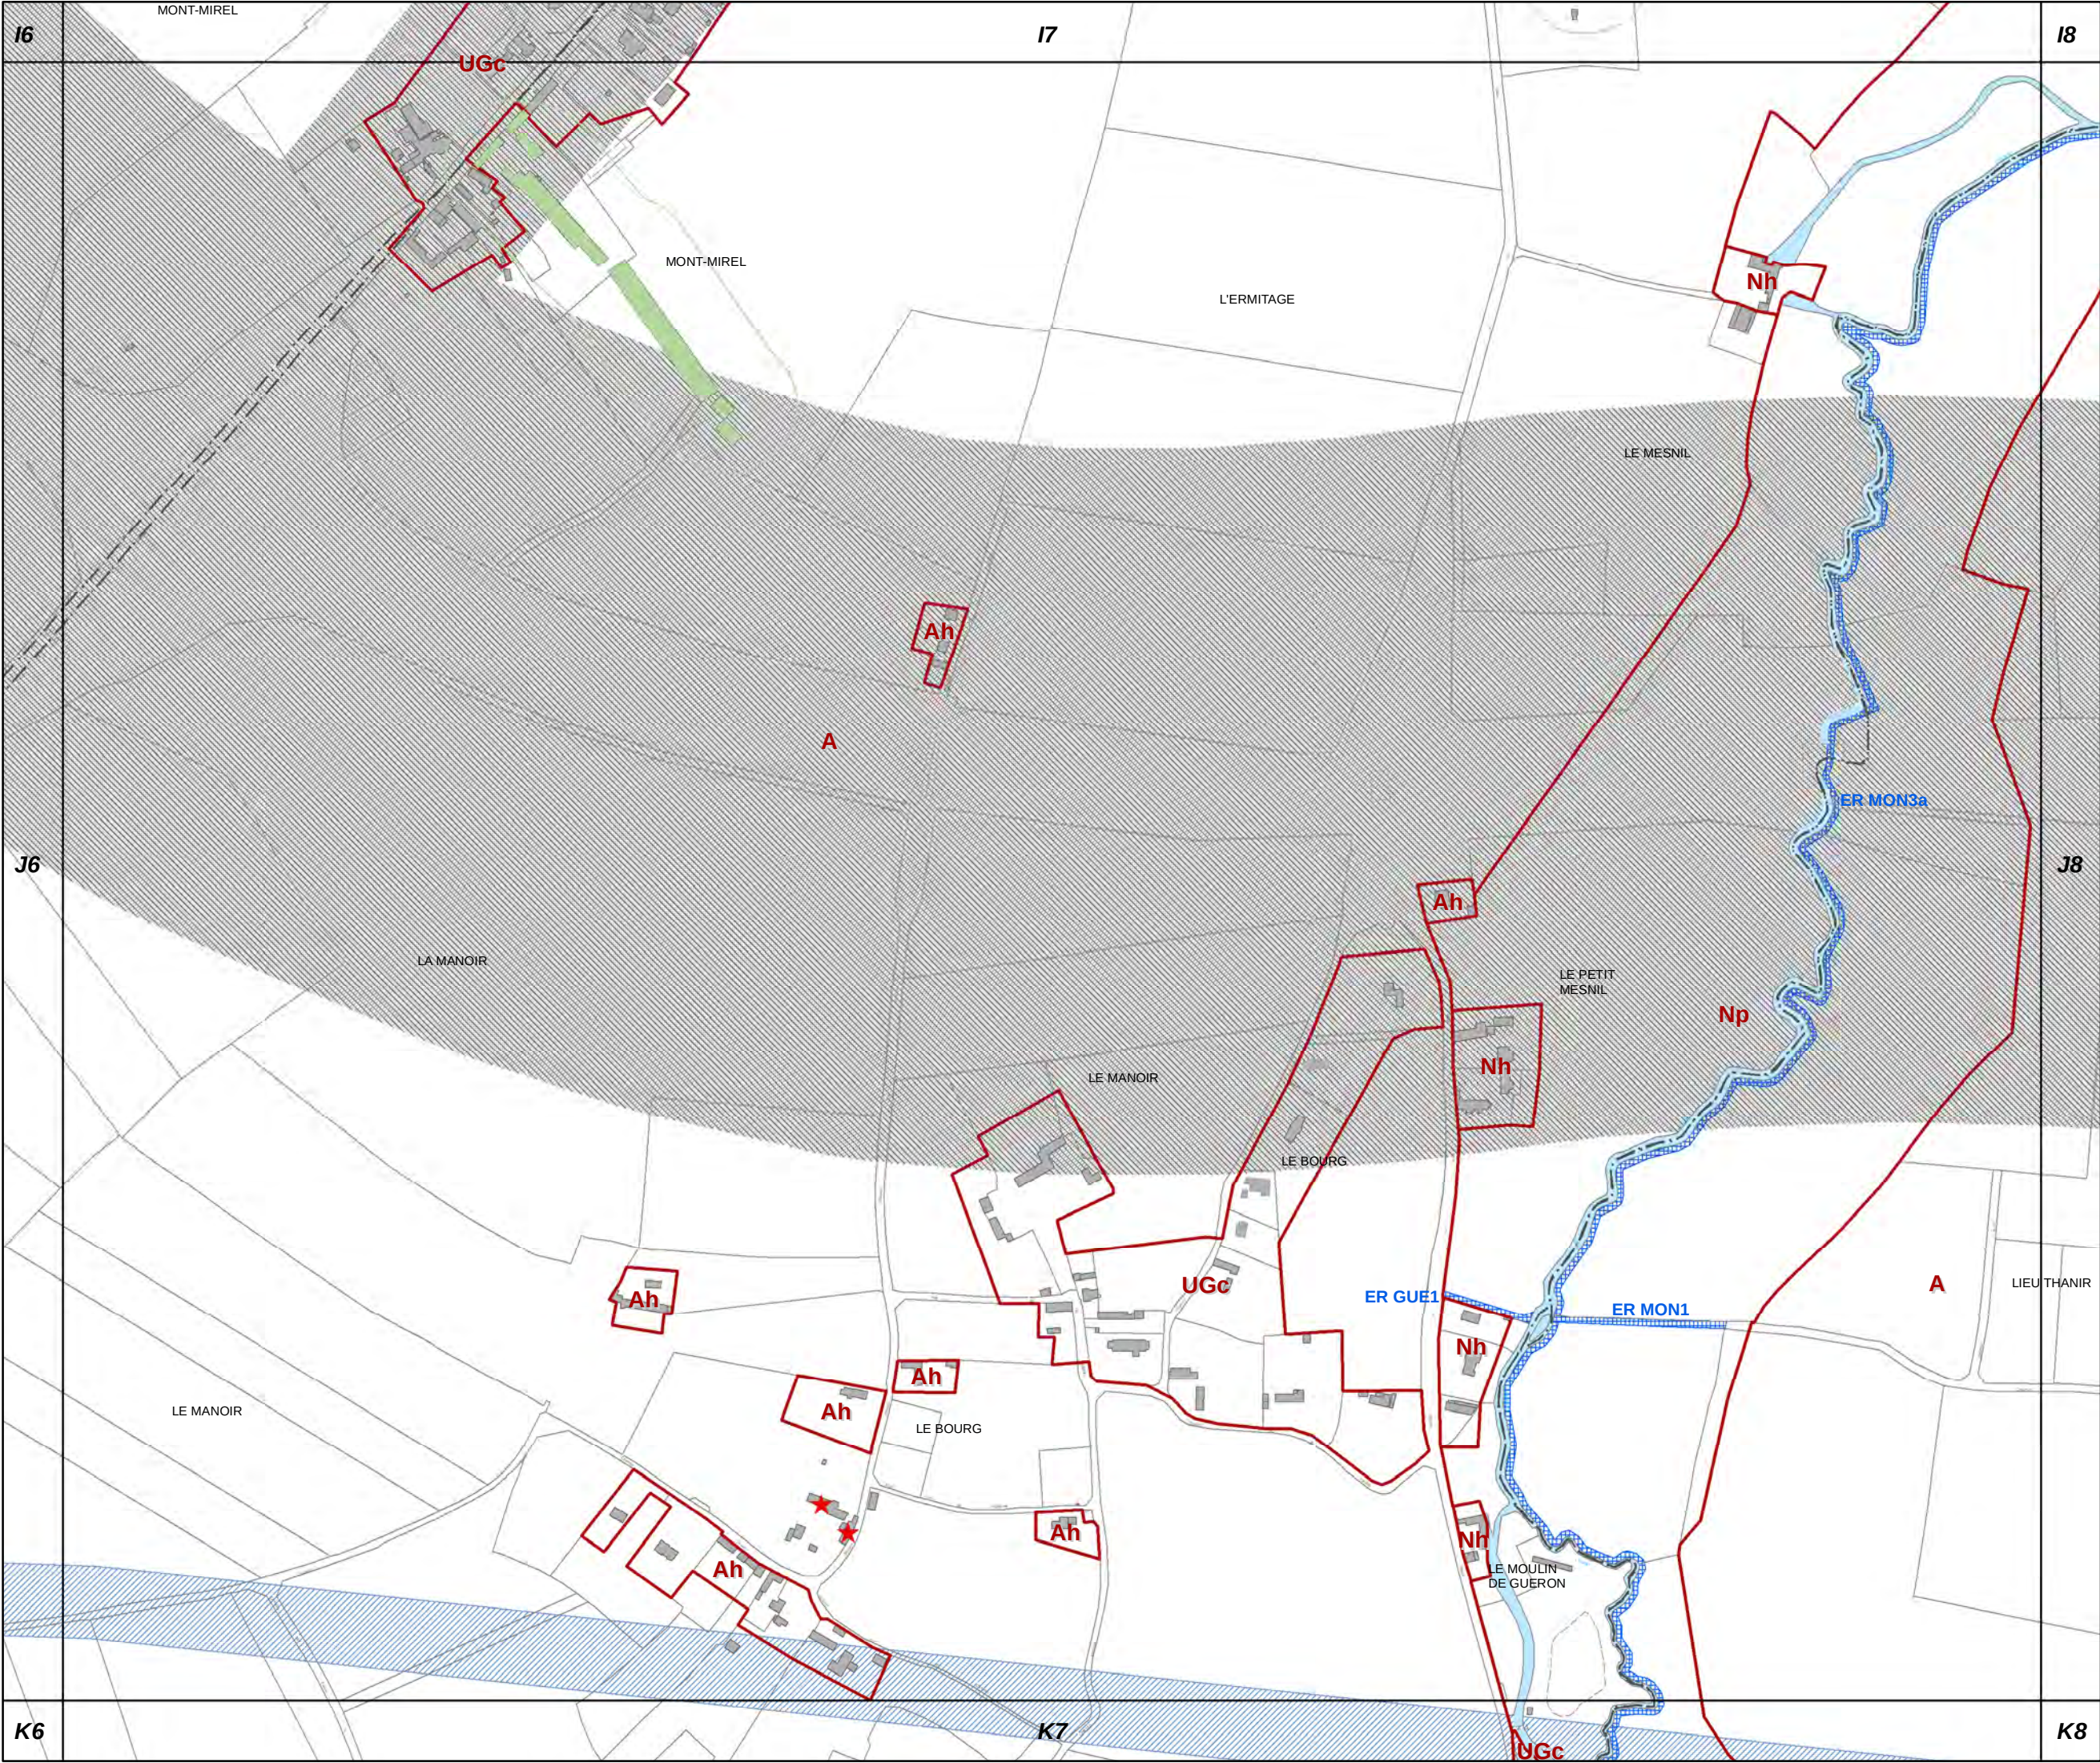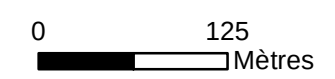

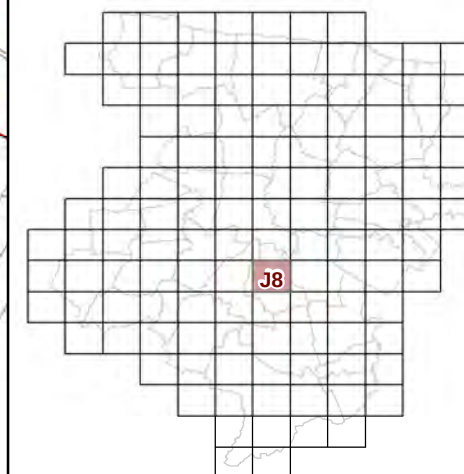



Modification n°7



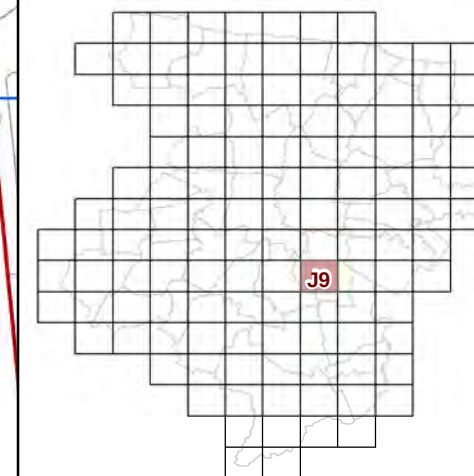

Modification n°7



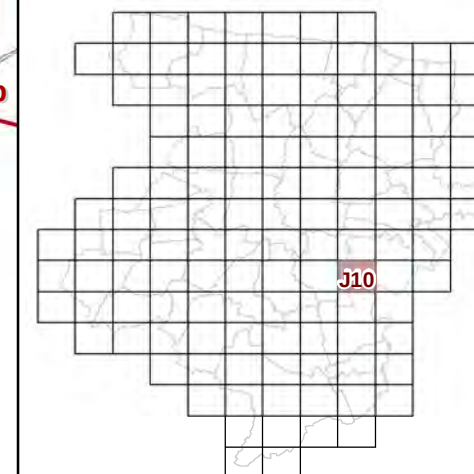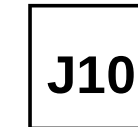


Modification n°7



0 125 Mètres




J11

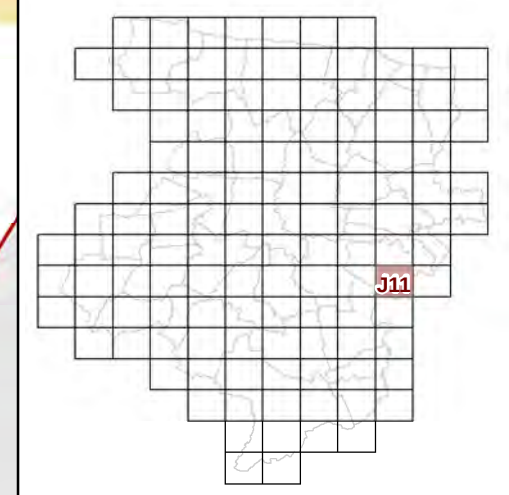

**73c REGLEMENT GRAPHIQUE
et PRESCRIPTIONS
D'URBANISME
1/5000è**


PLUi de BAYEUX INTERCOM

Modification n°7

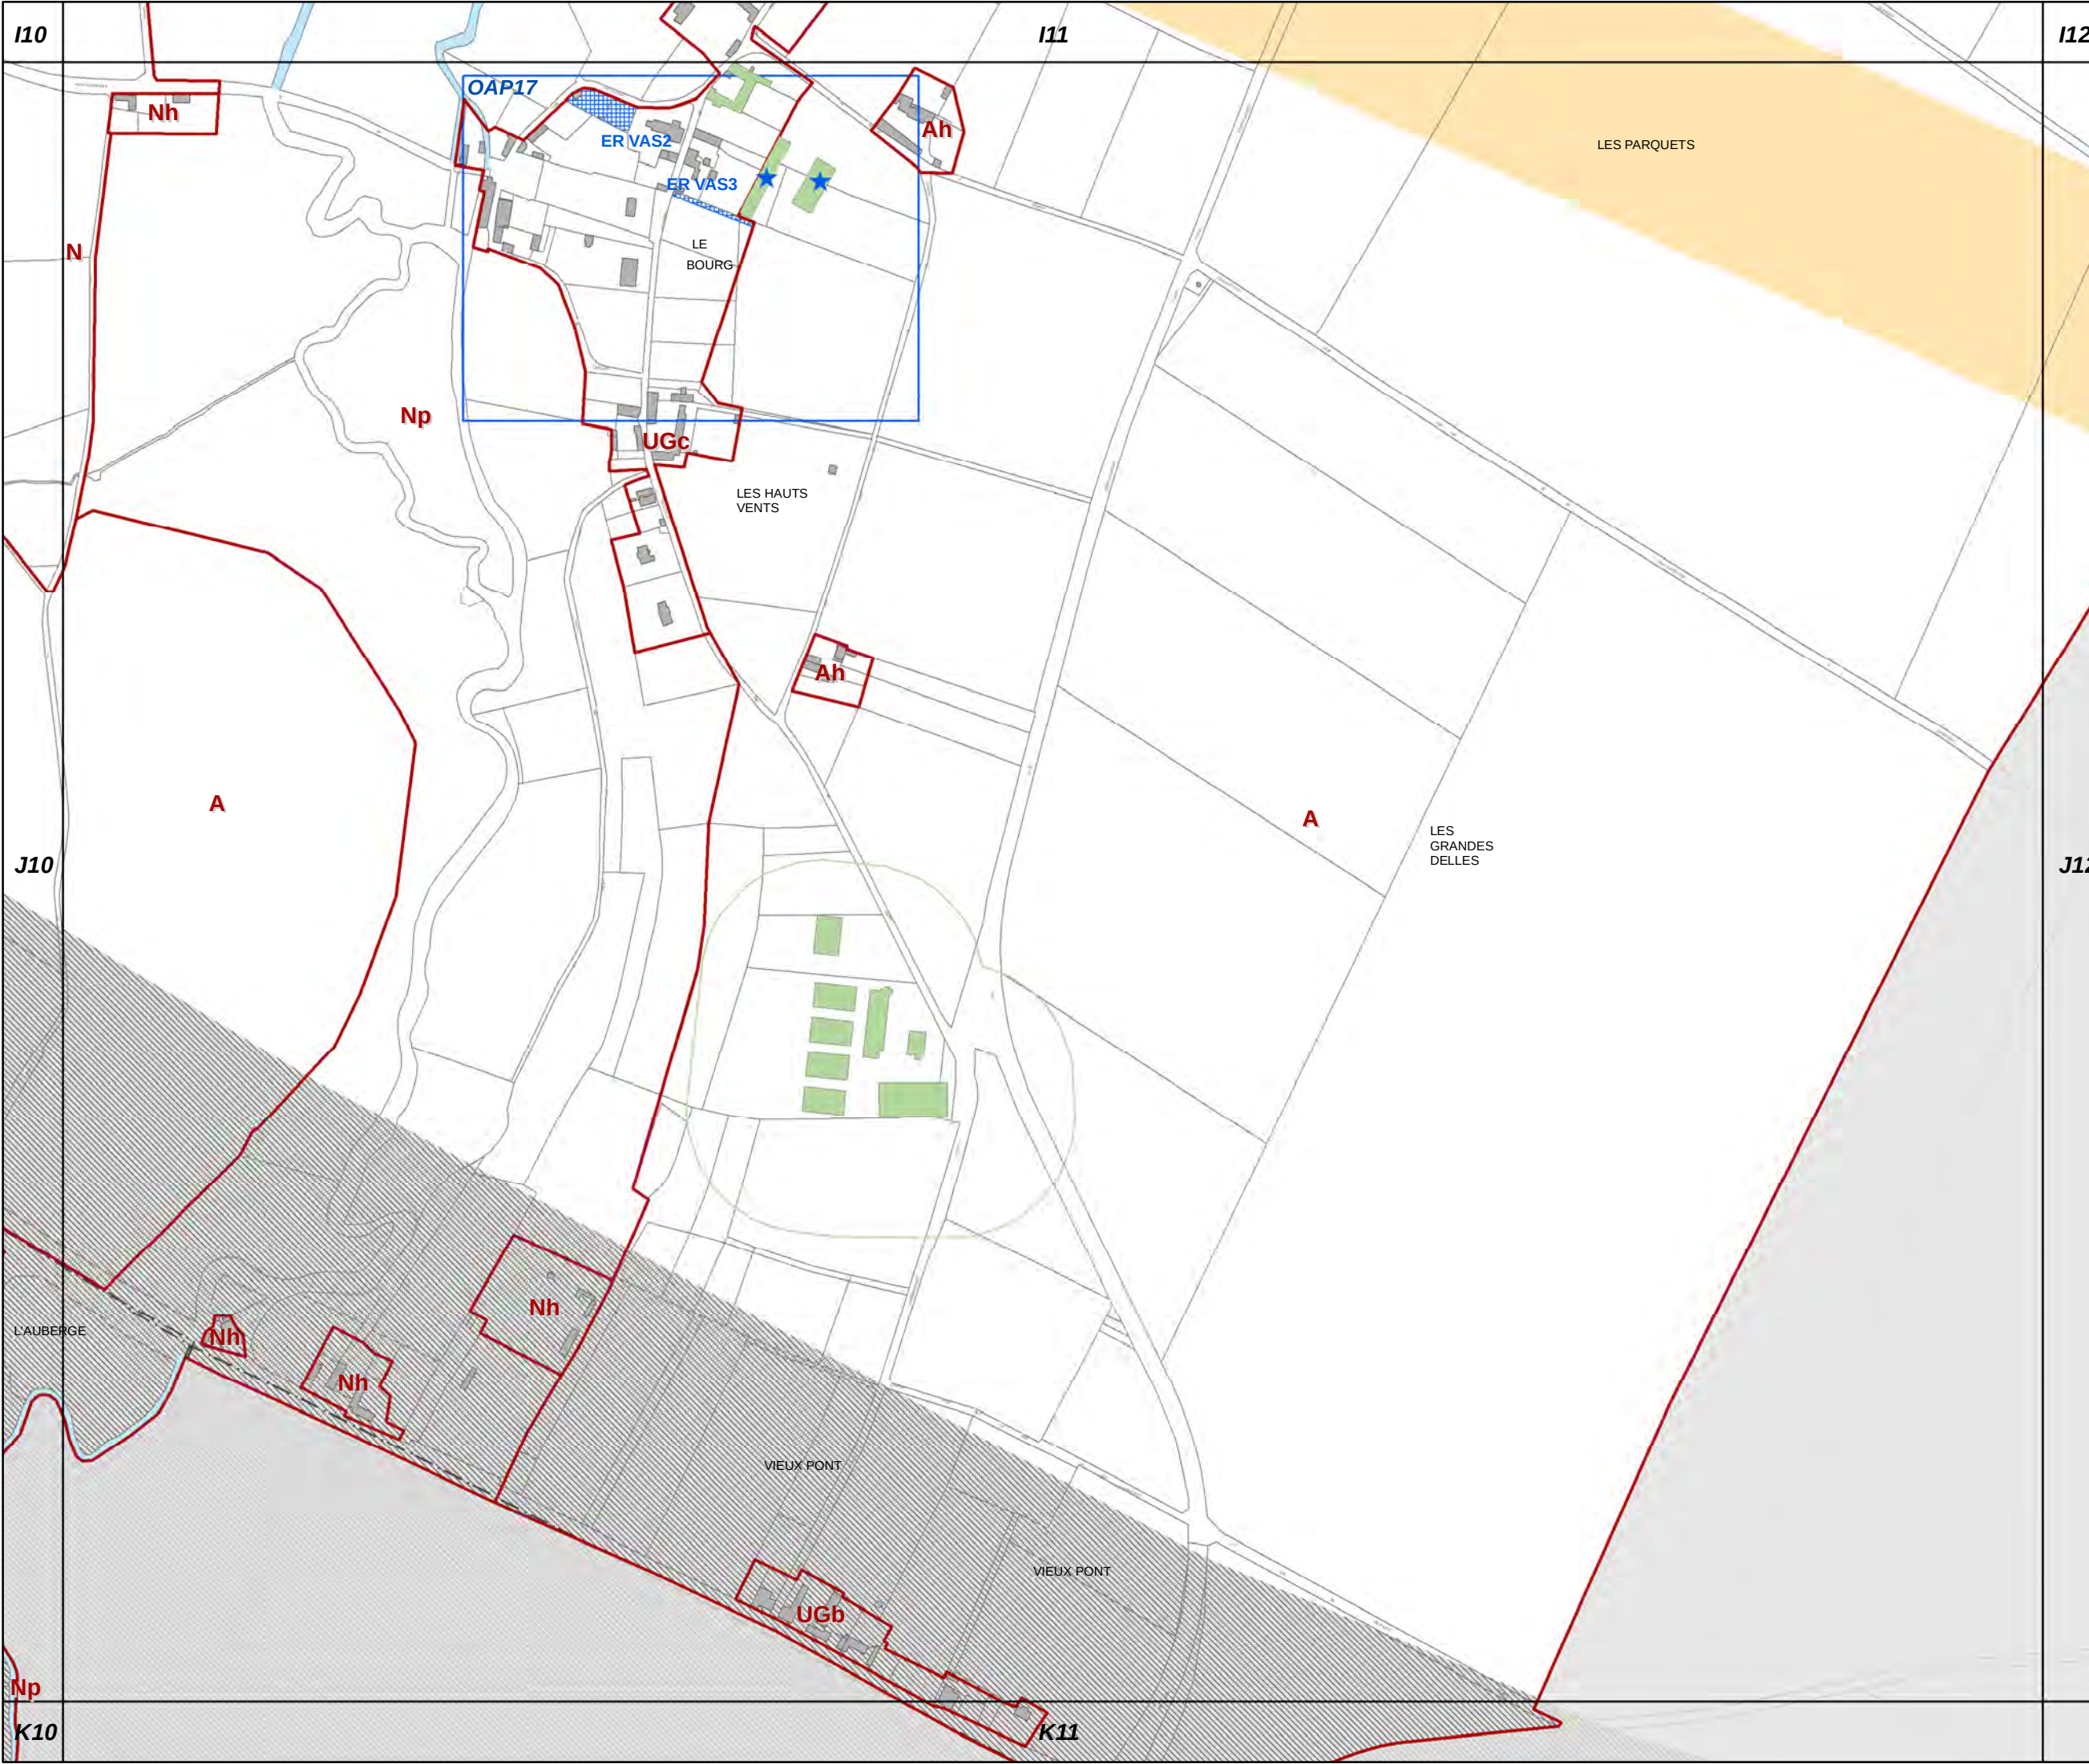





J12

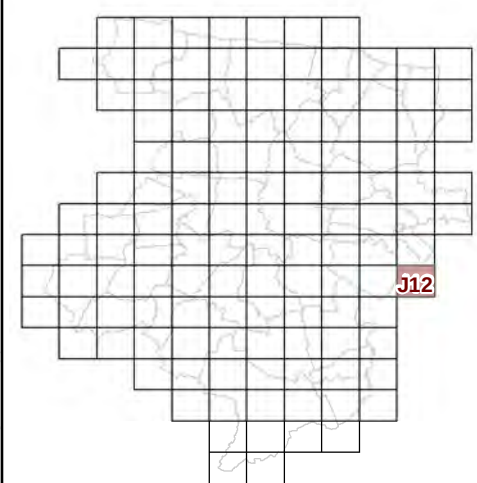

**73c REGLEMENT GRAPHIQUE
et PRESCRIPTIONS
D'URBANISME
1/5000è**


PLUi de BAYEUX INTERCOM

Modification n°7

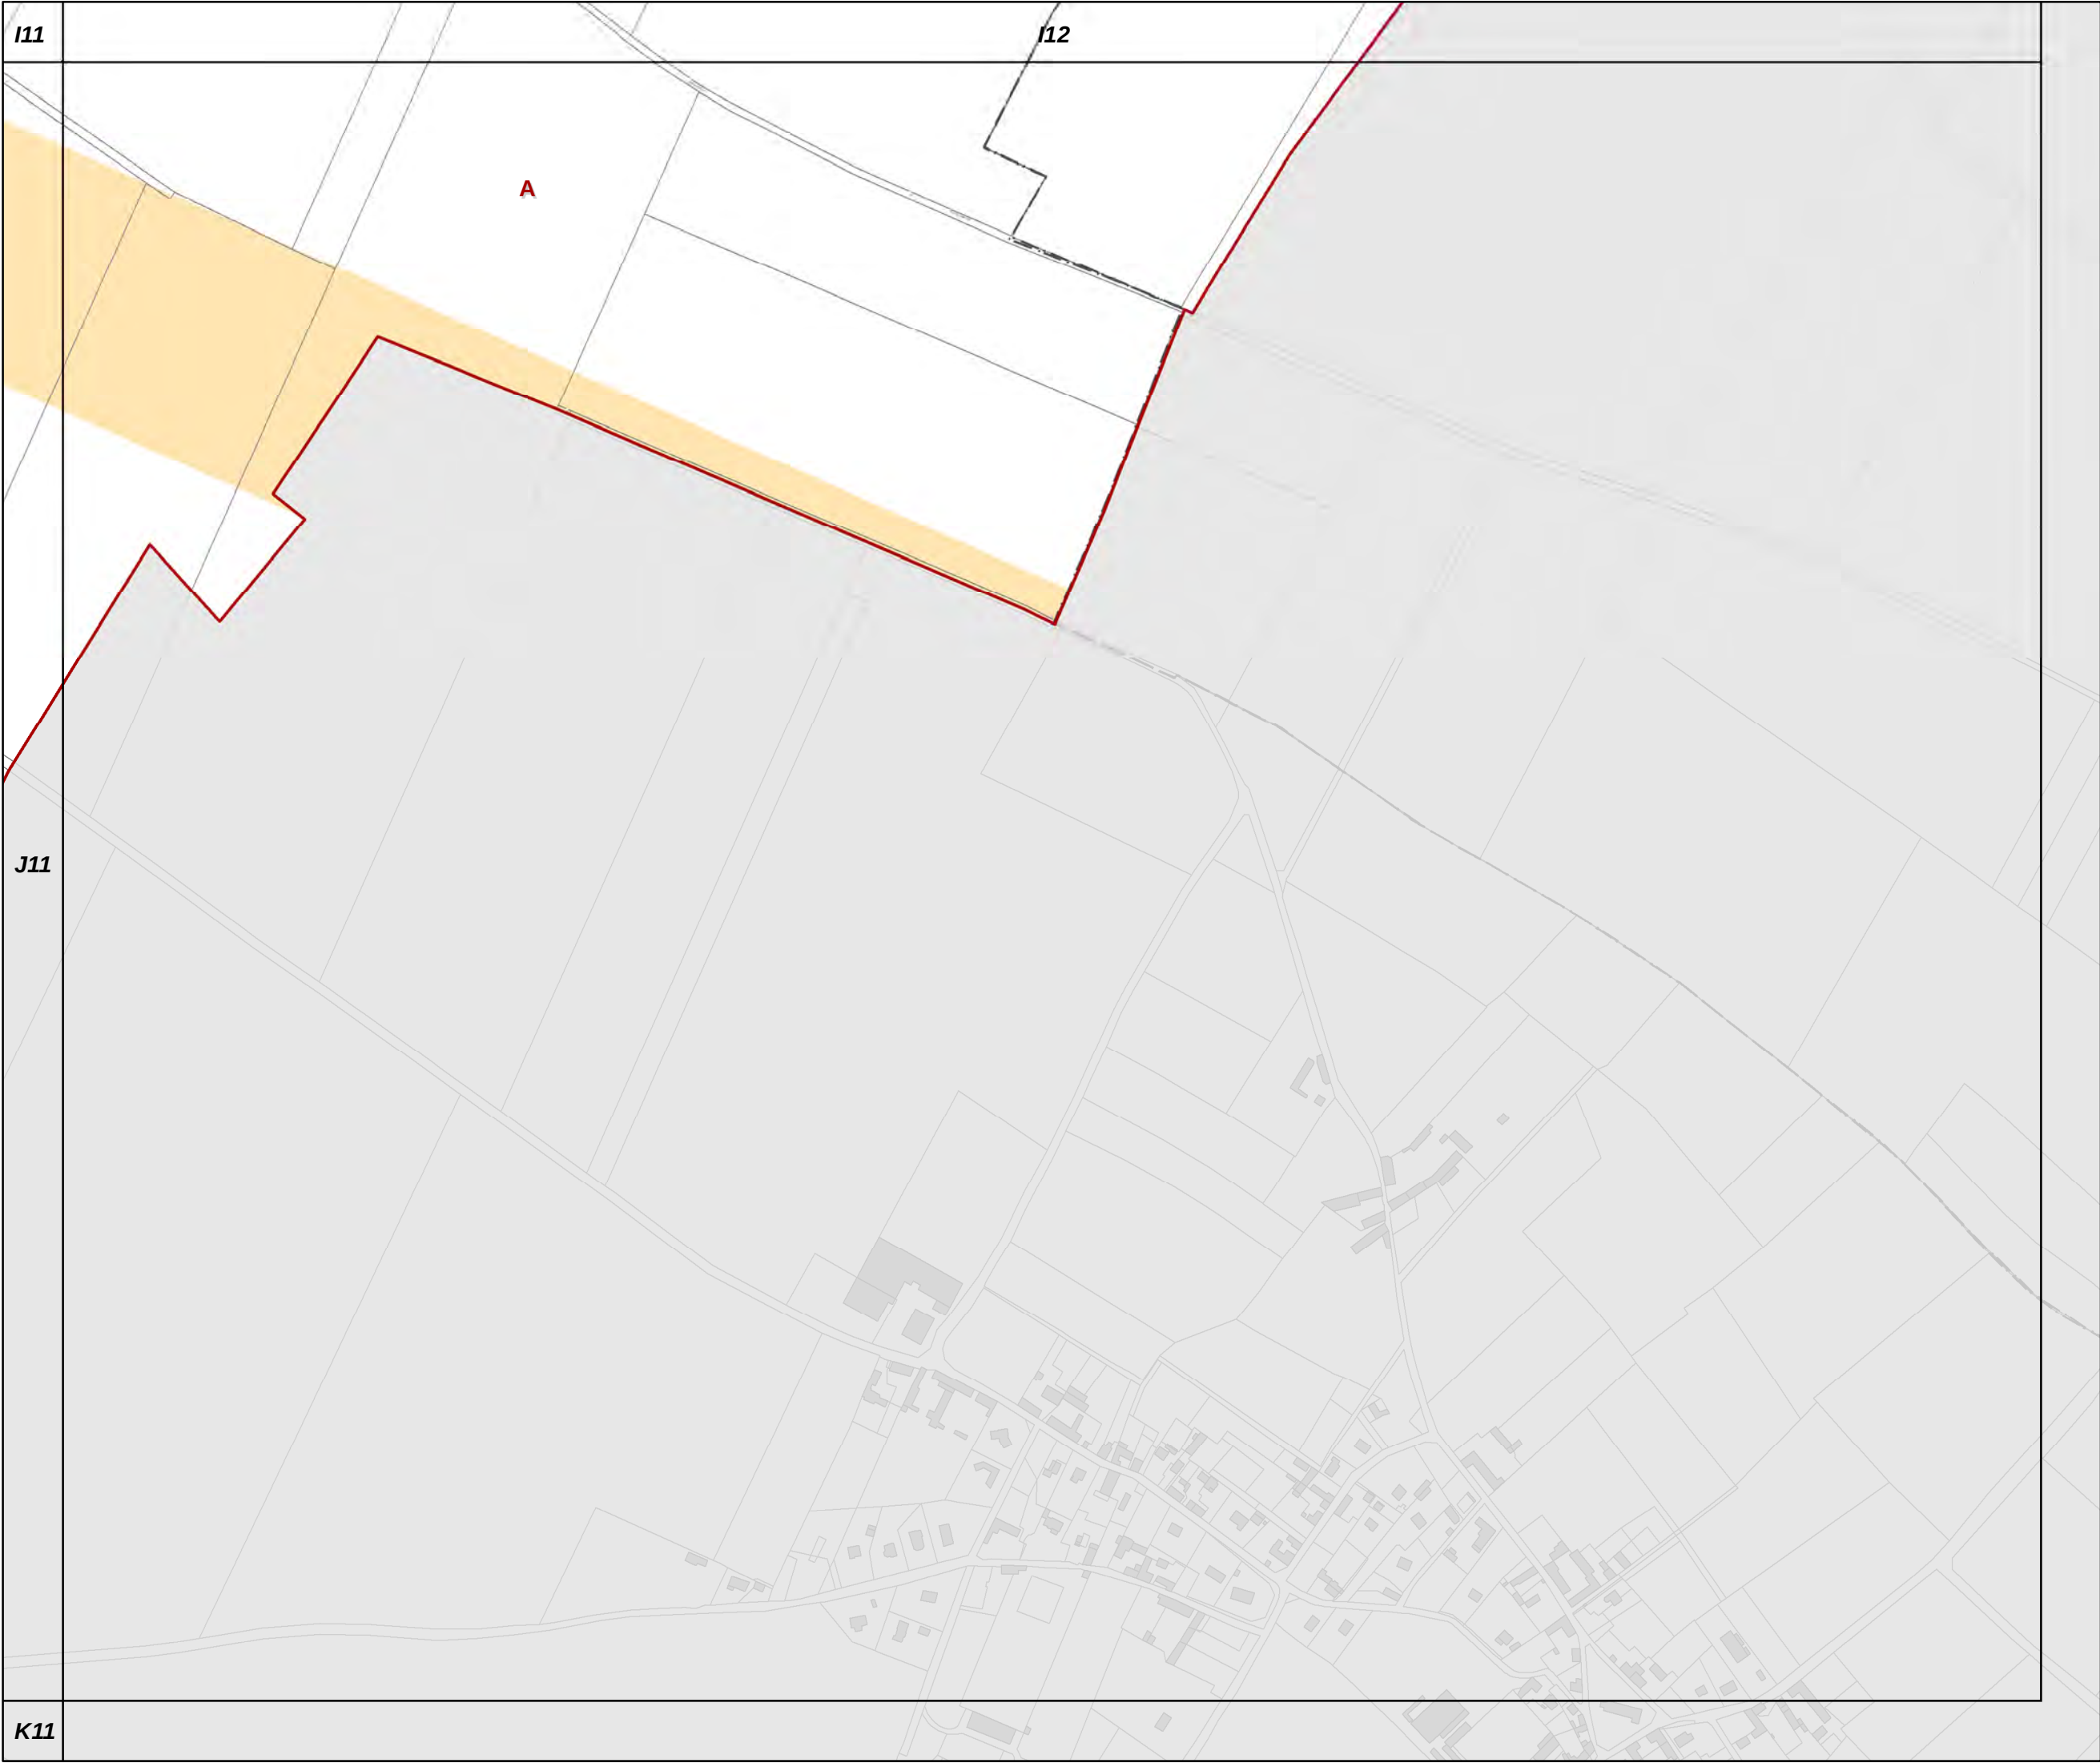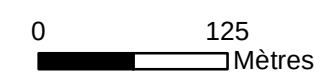



K2

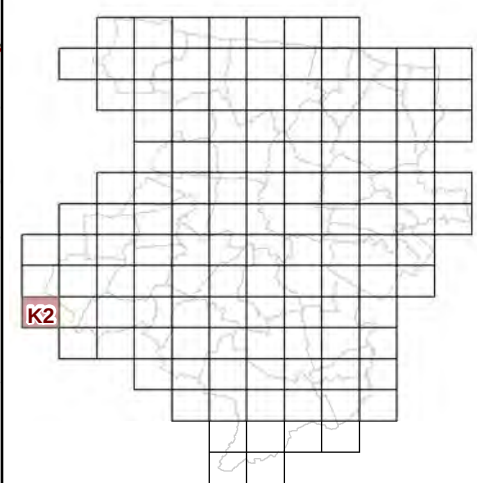



J2
J3
K3
L3

**73c REGLEMENT GRAPHIQUE
et PRESCRIPTIONS
D'URBANISME
1/5000è**


PLUi de BAYEUX INTERCOM

Modification n°7

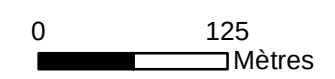

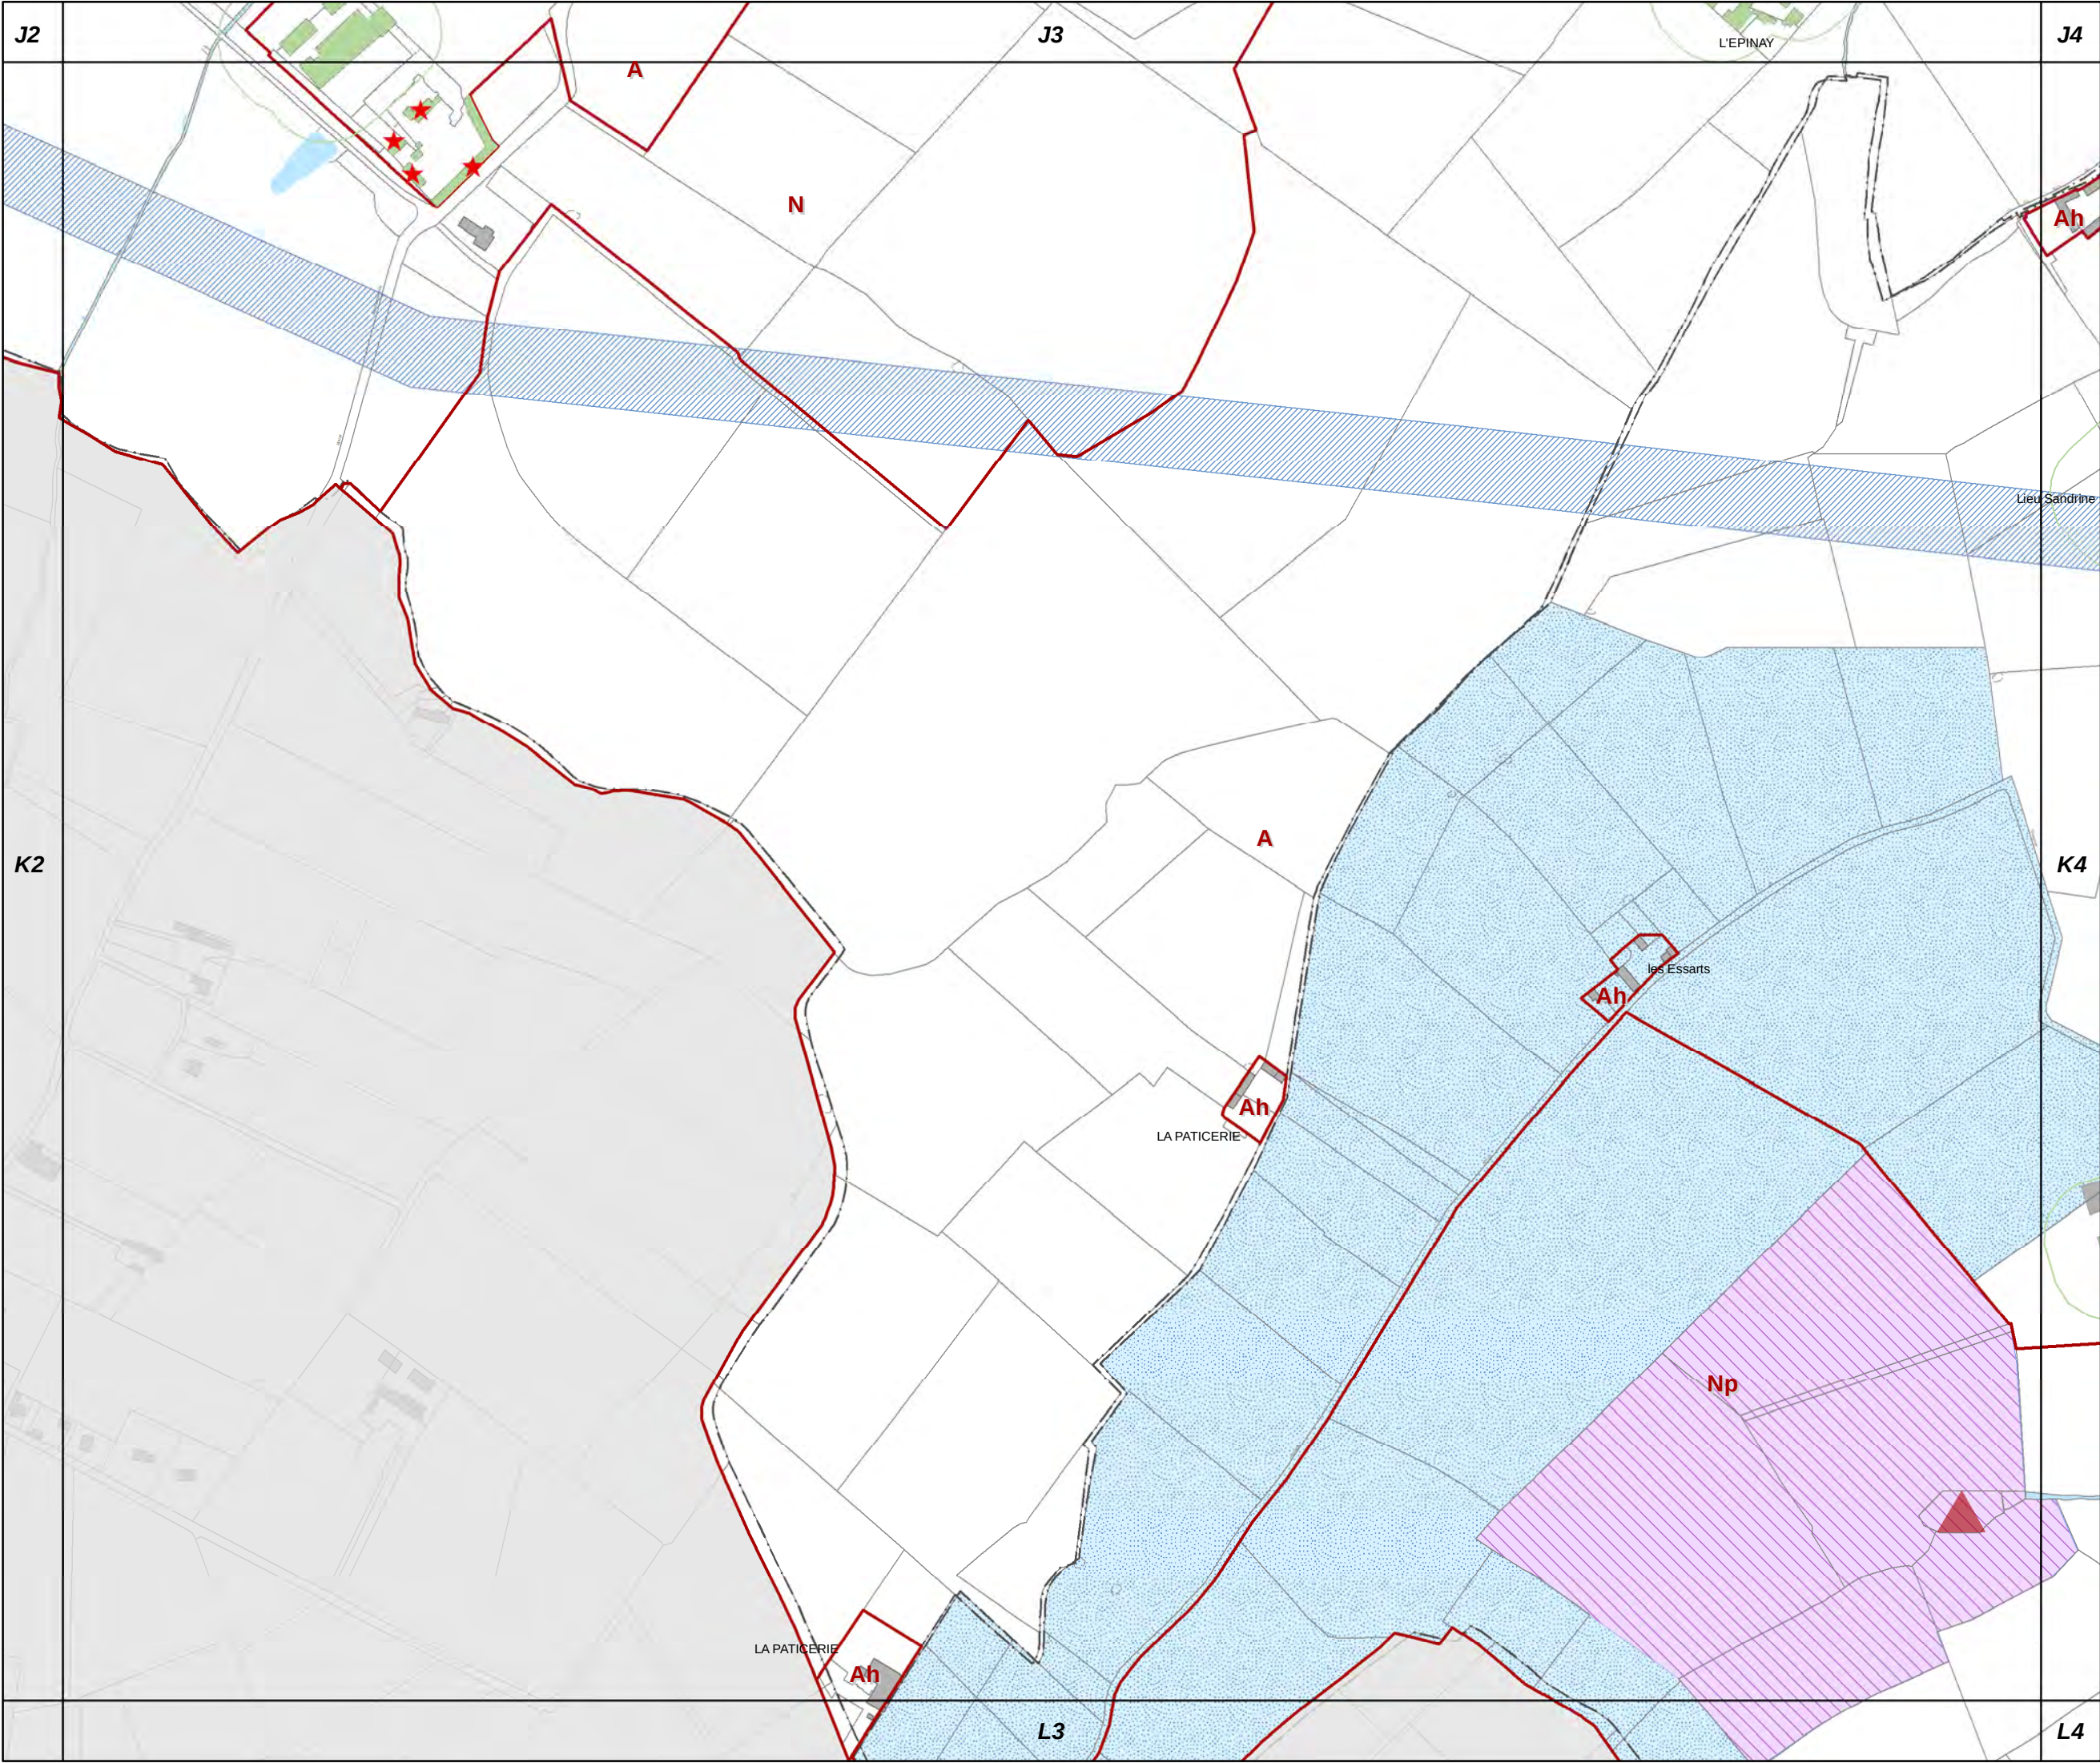


K3

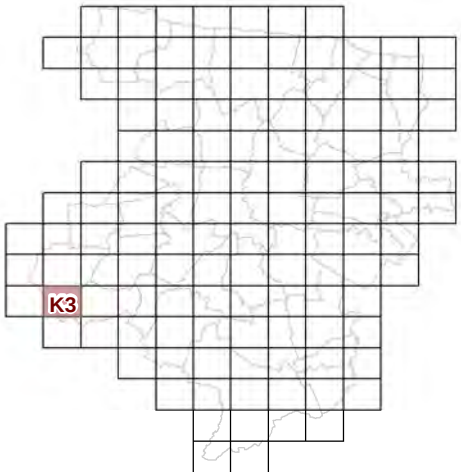


73c REGLEMENT GRAPHIQUE
et PRESCRIPTIONS
D'URBANISME
1/5000è

PLUi de BAYEUX INTERCOM
Modification n°7

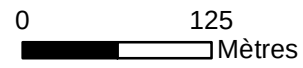



K4

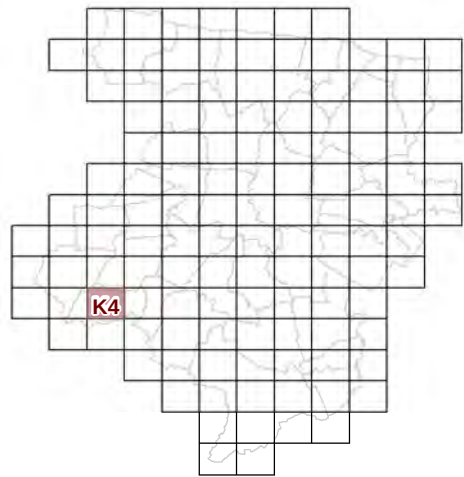


**73c REGLEMENT GRAPHIQUE
et PRESCRIPTIONS
D'URBANISME
1/5000è**


PLUi de BAYEUX INTERCOM

Modification n°7




0 125 Mètres

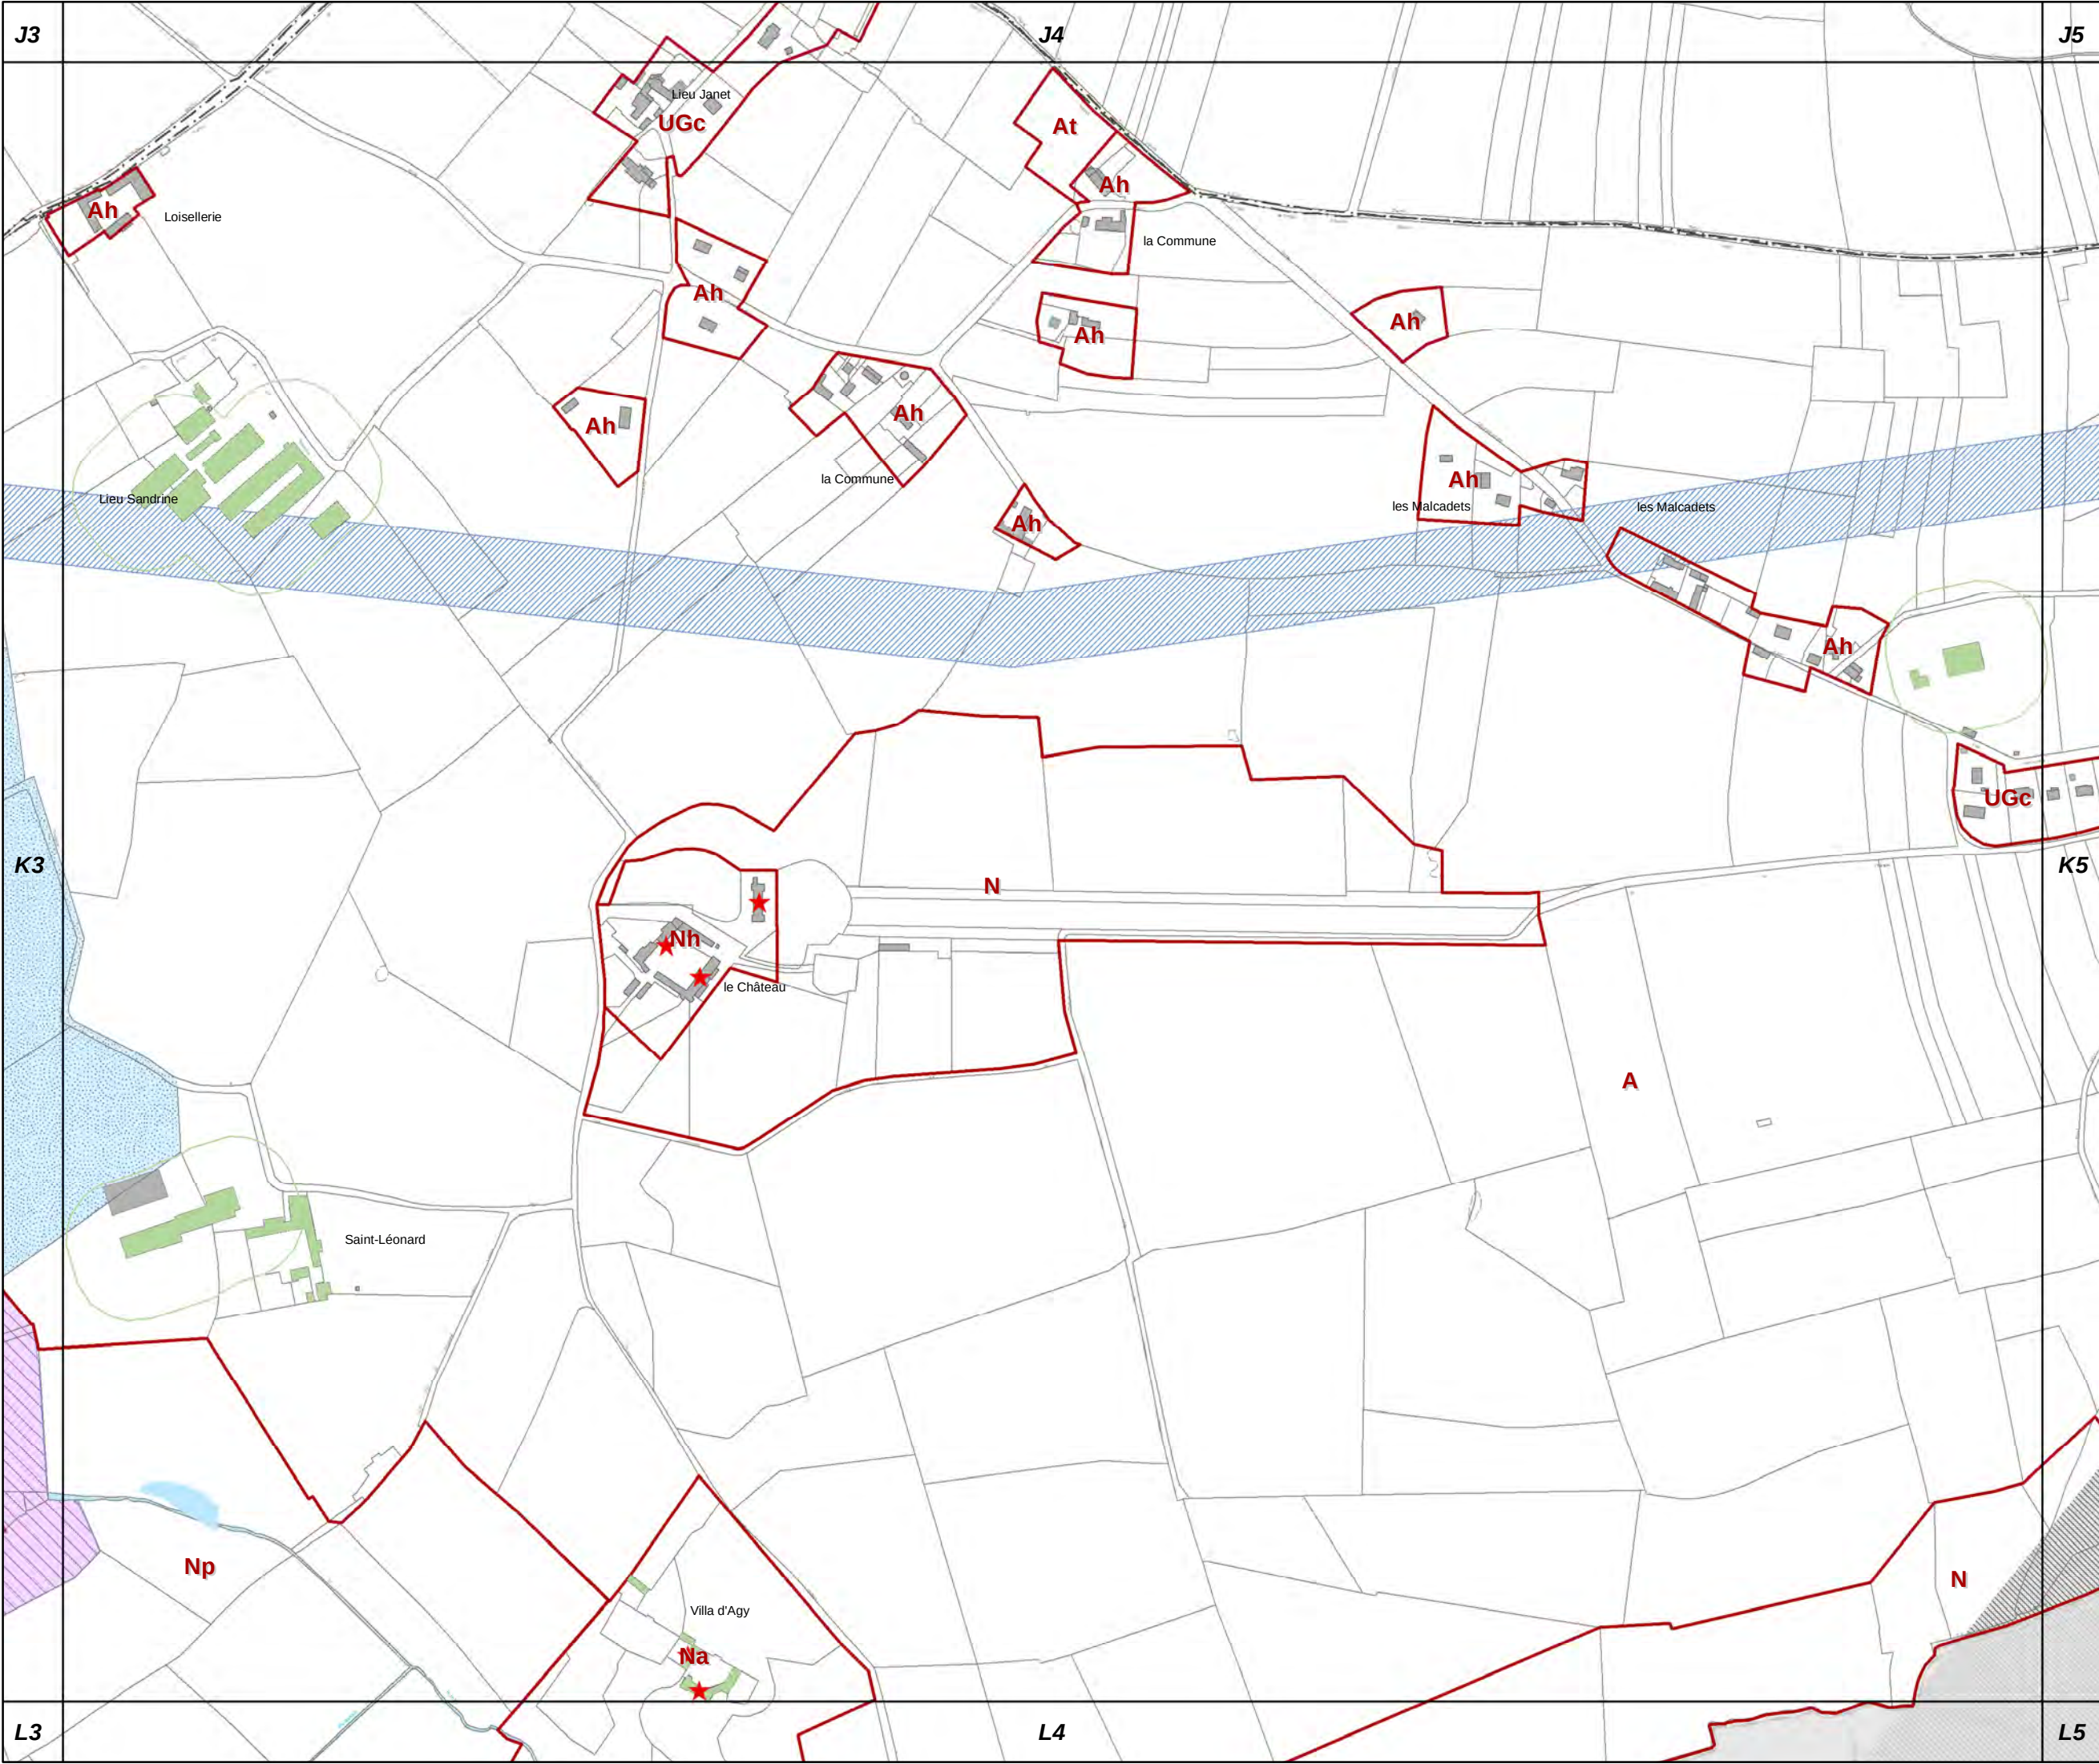

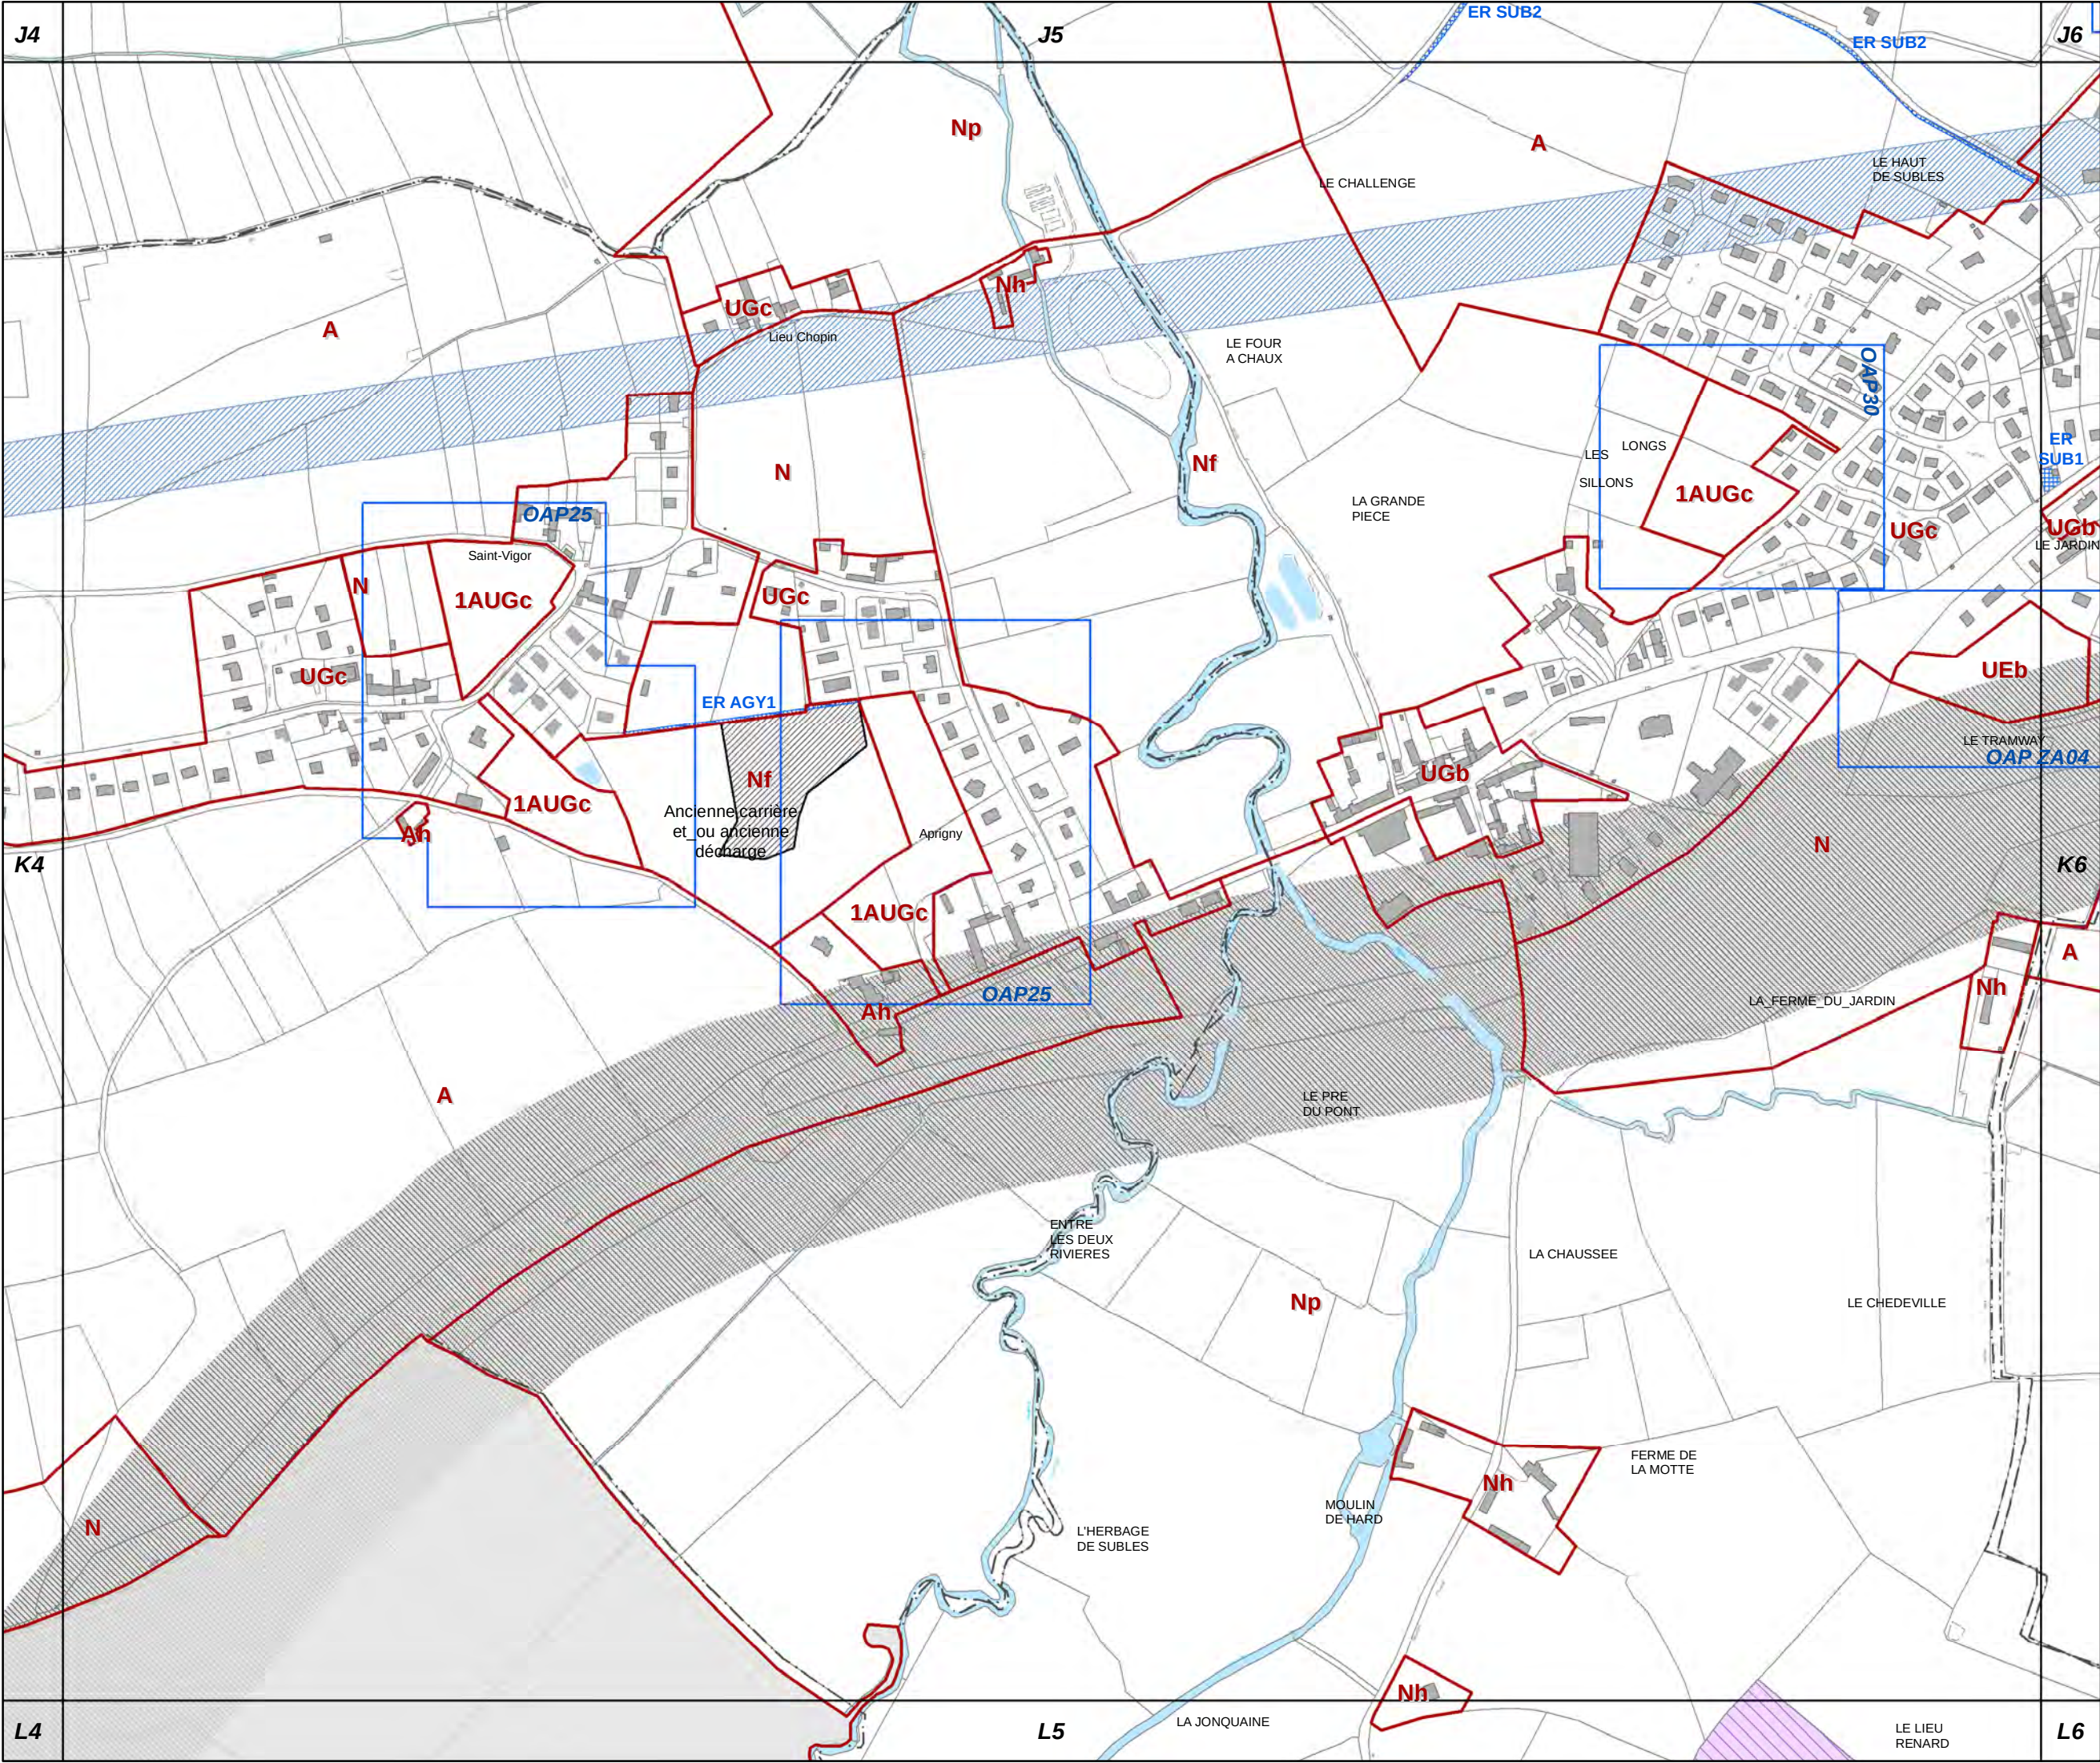


K5

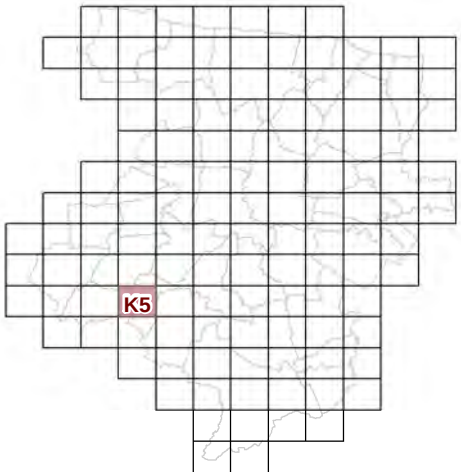

**73c REGLEMENT GRAPHIQUE
et PRESCRIPTIONS
D'URBANISME
1/5000è**


PLUi de BAYEUX INTERCOM

Modification n°7

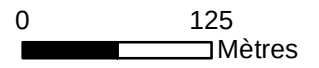



K6

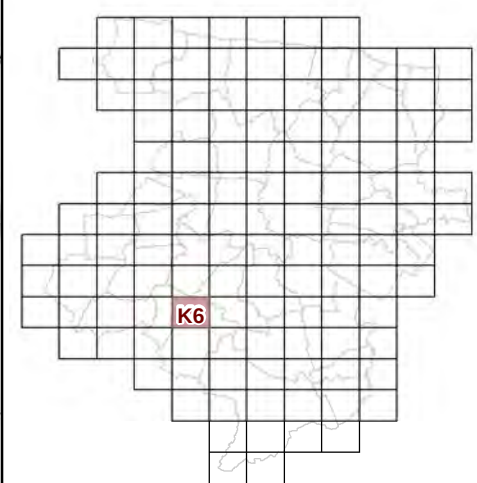


**73c REGLEMENT GRAPHIQUE
et PRESCRIPTIONS
D'URBANISME
1/5000è**


PLUi de BAYEUX INTERCOM

Modification n°7




0 125 Mètres

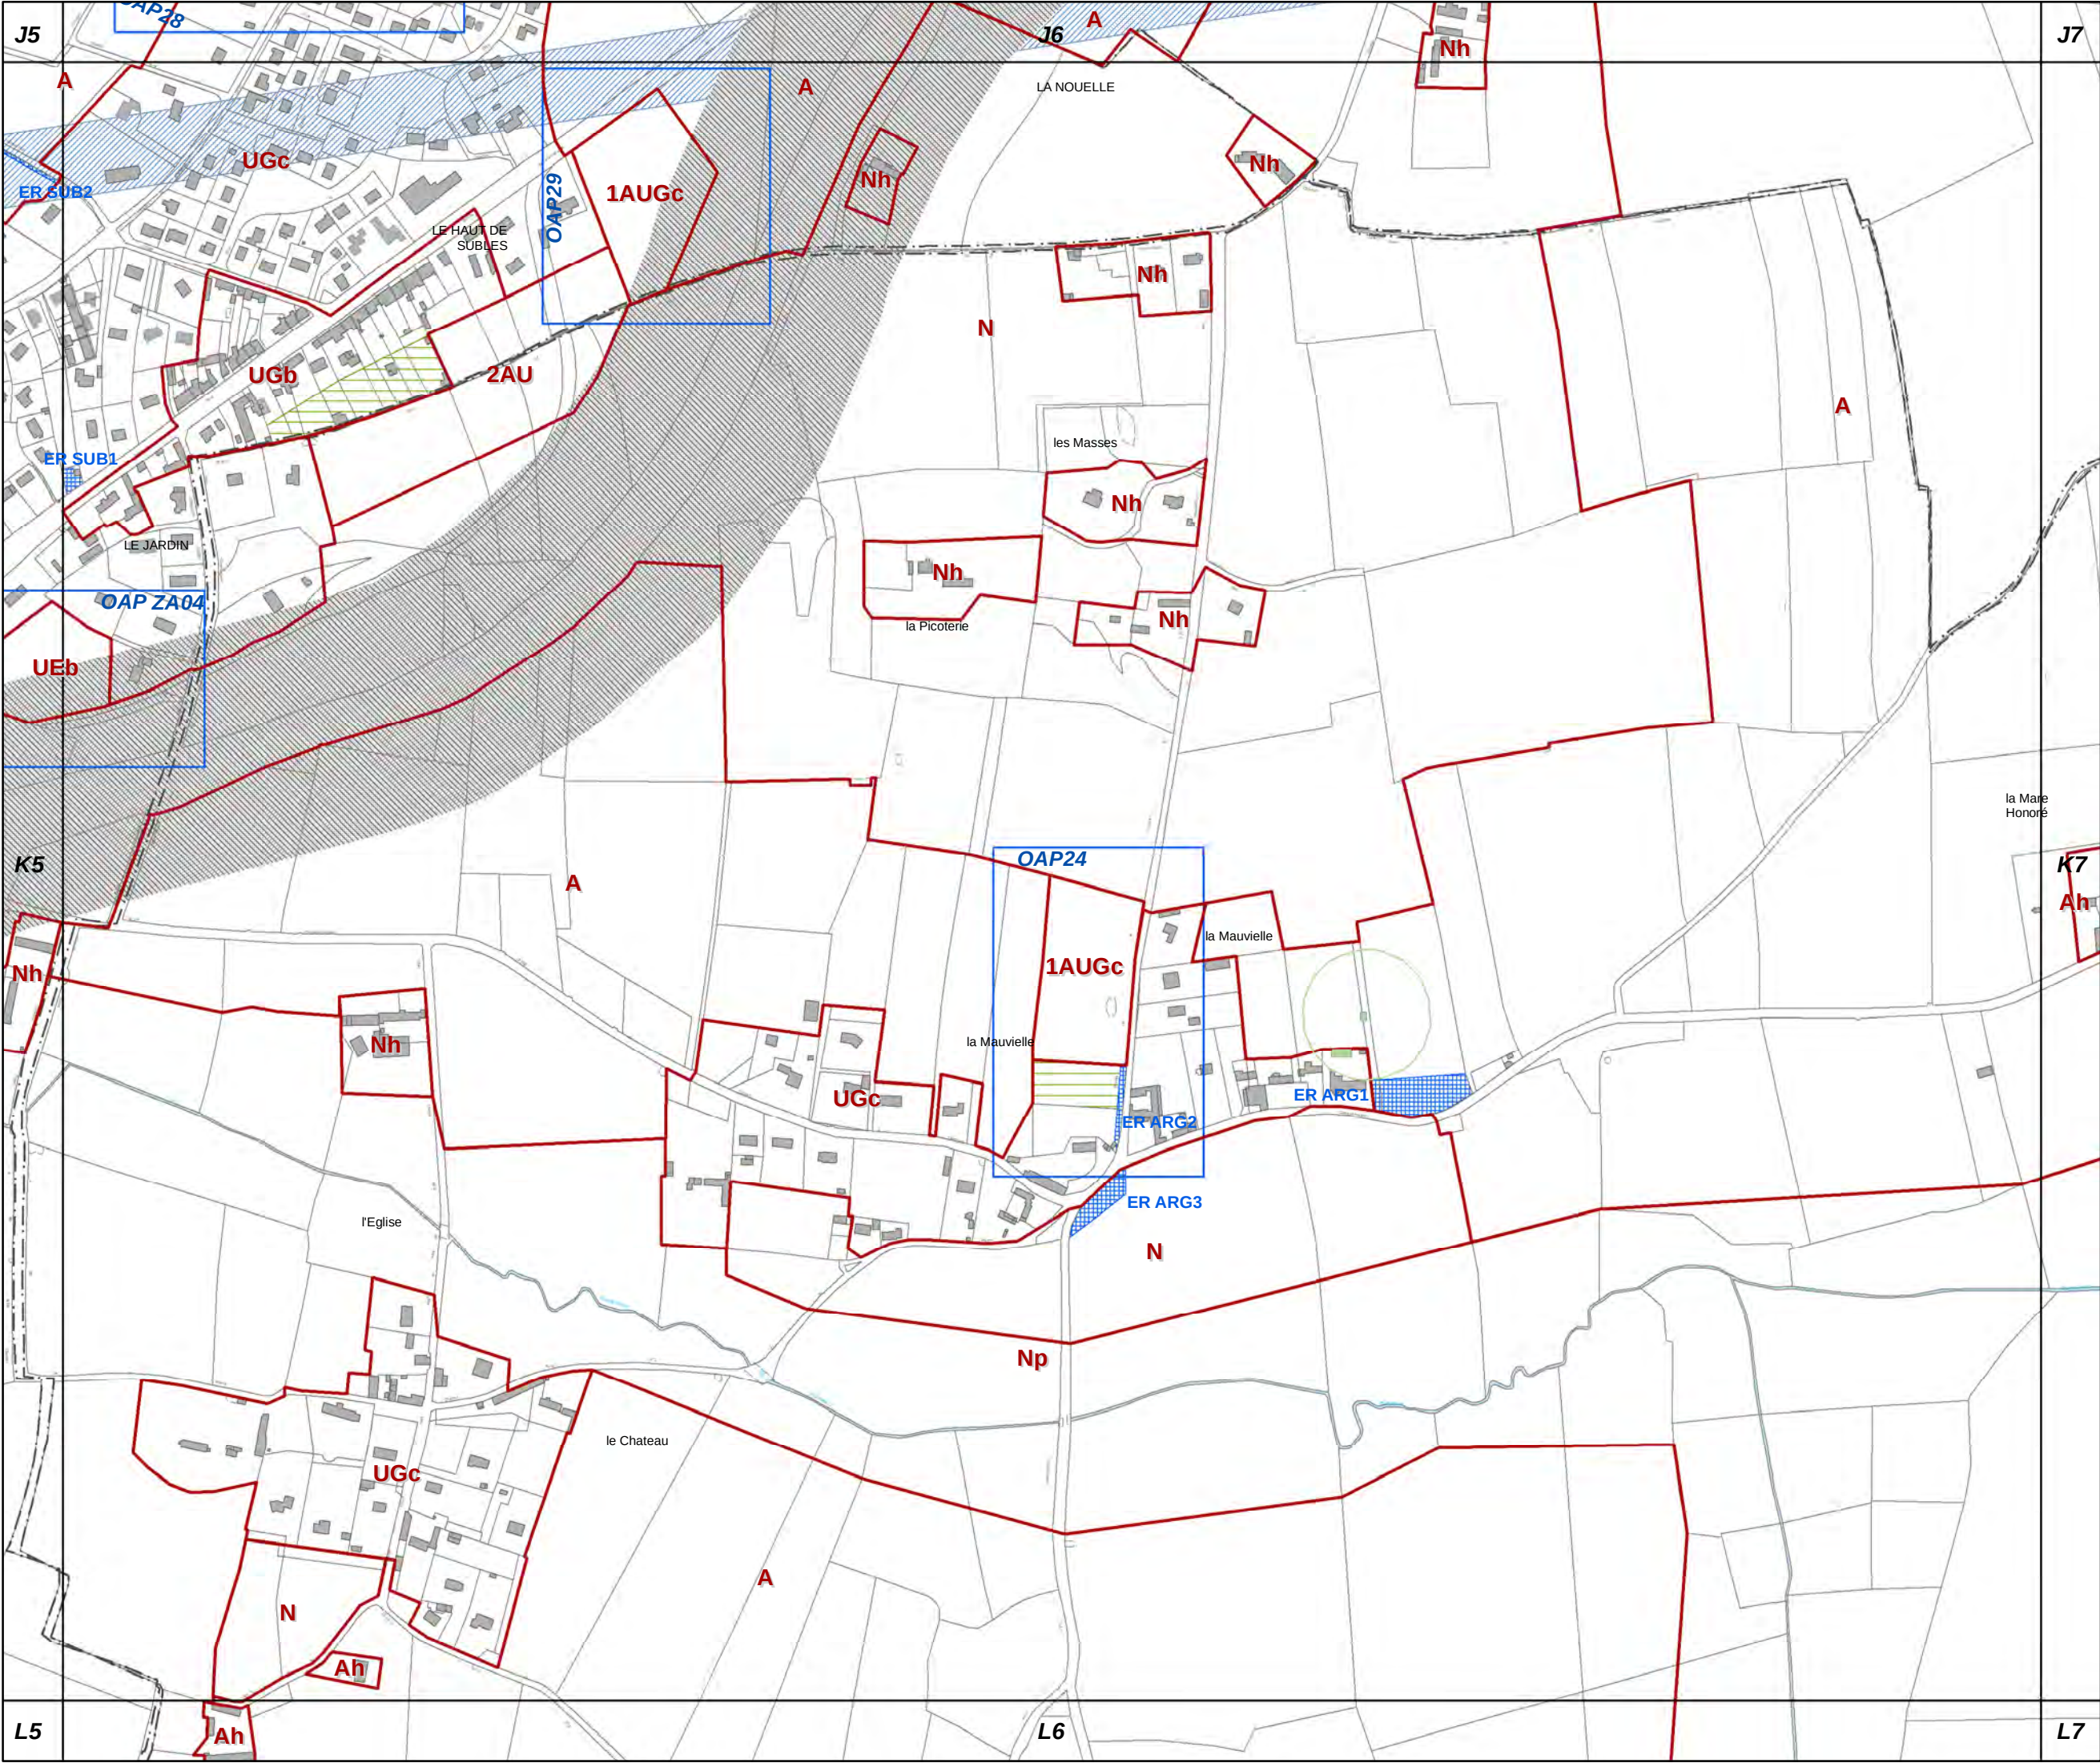

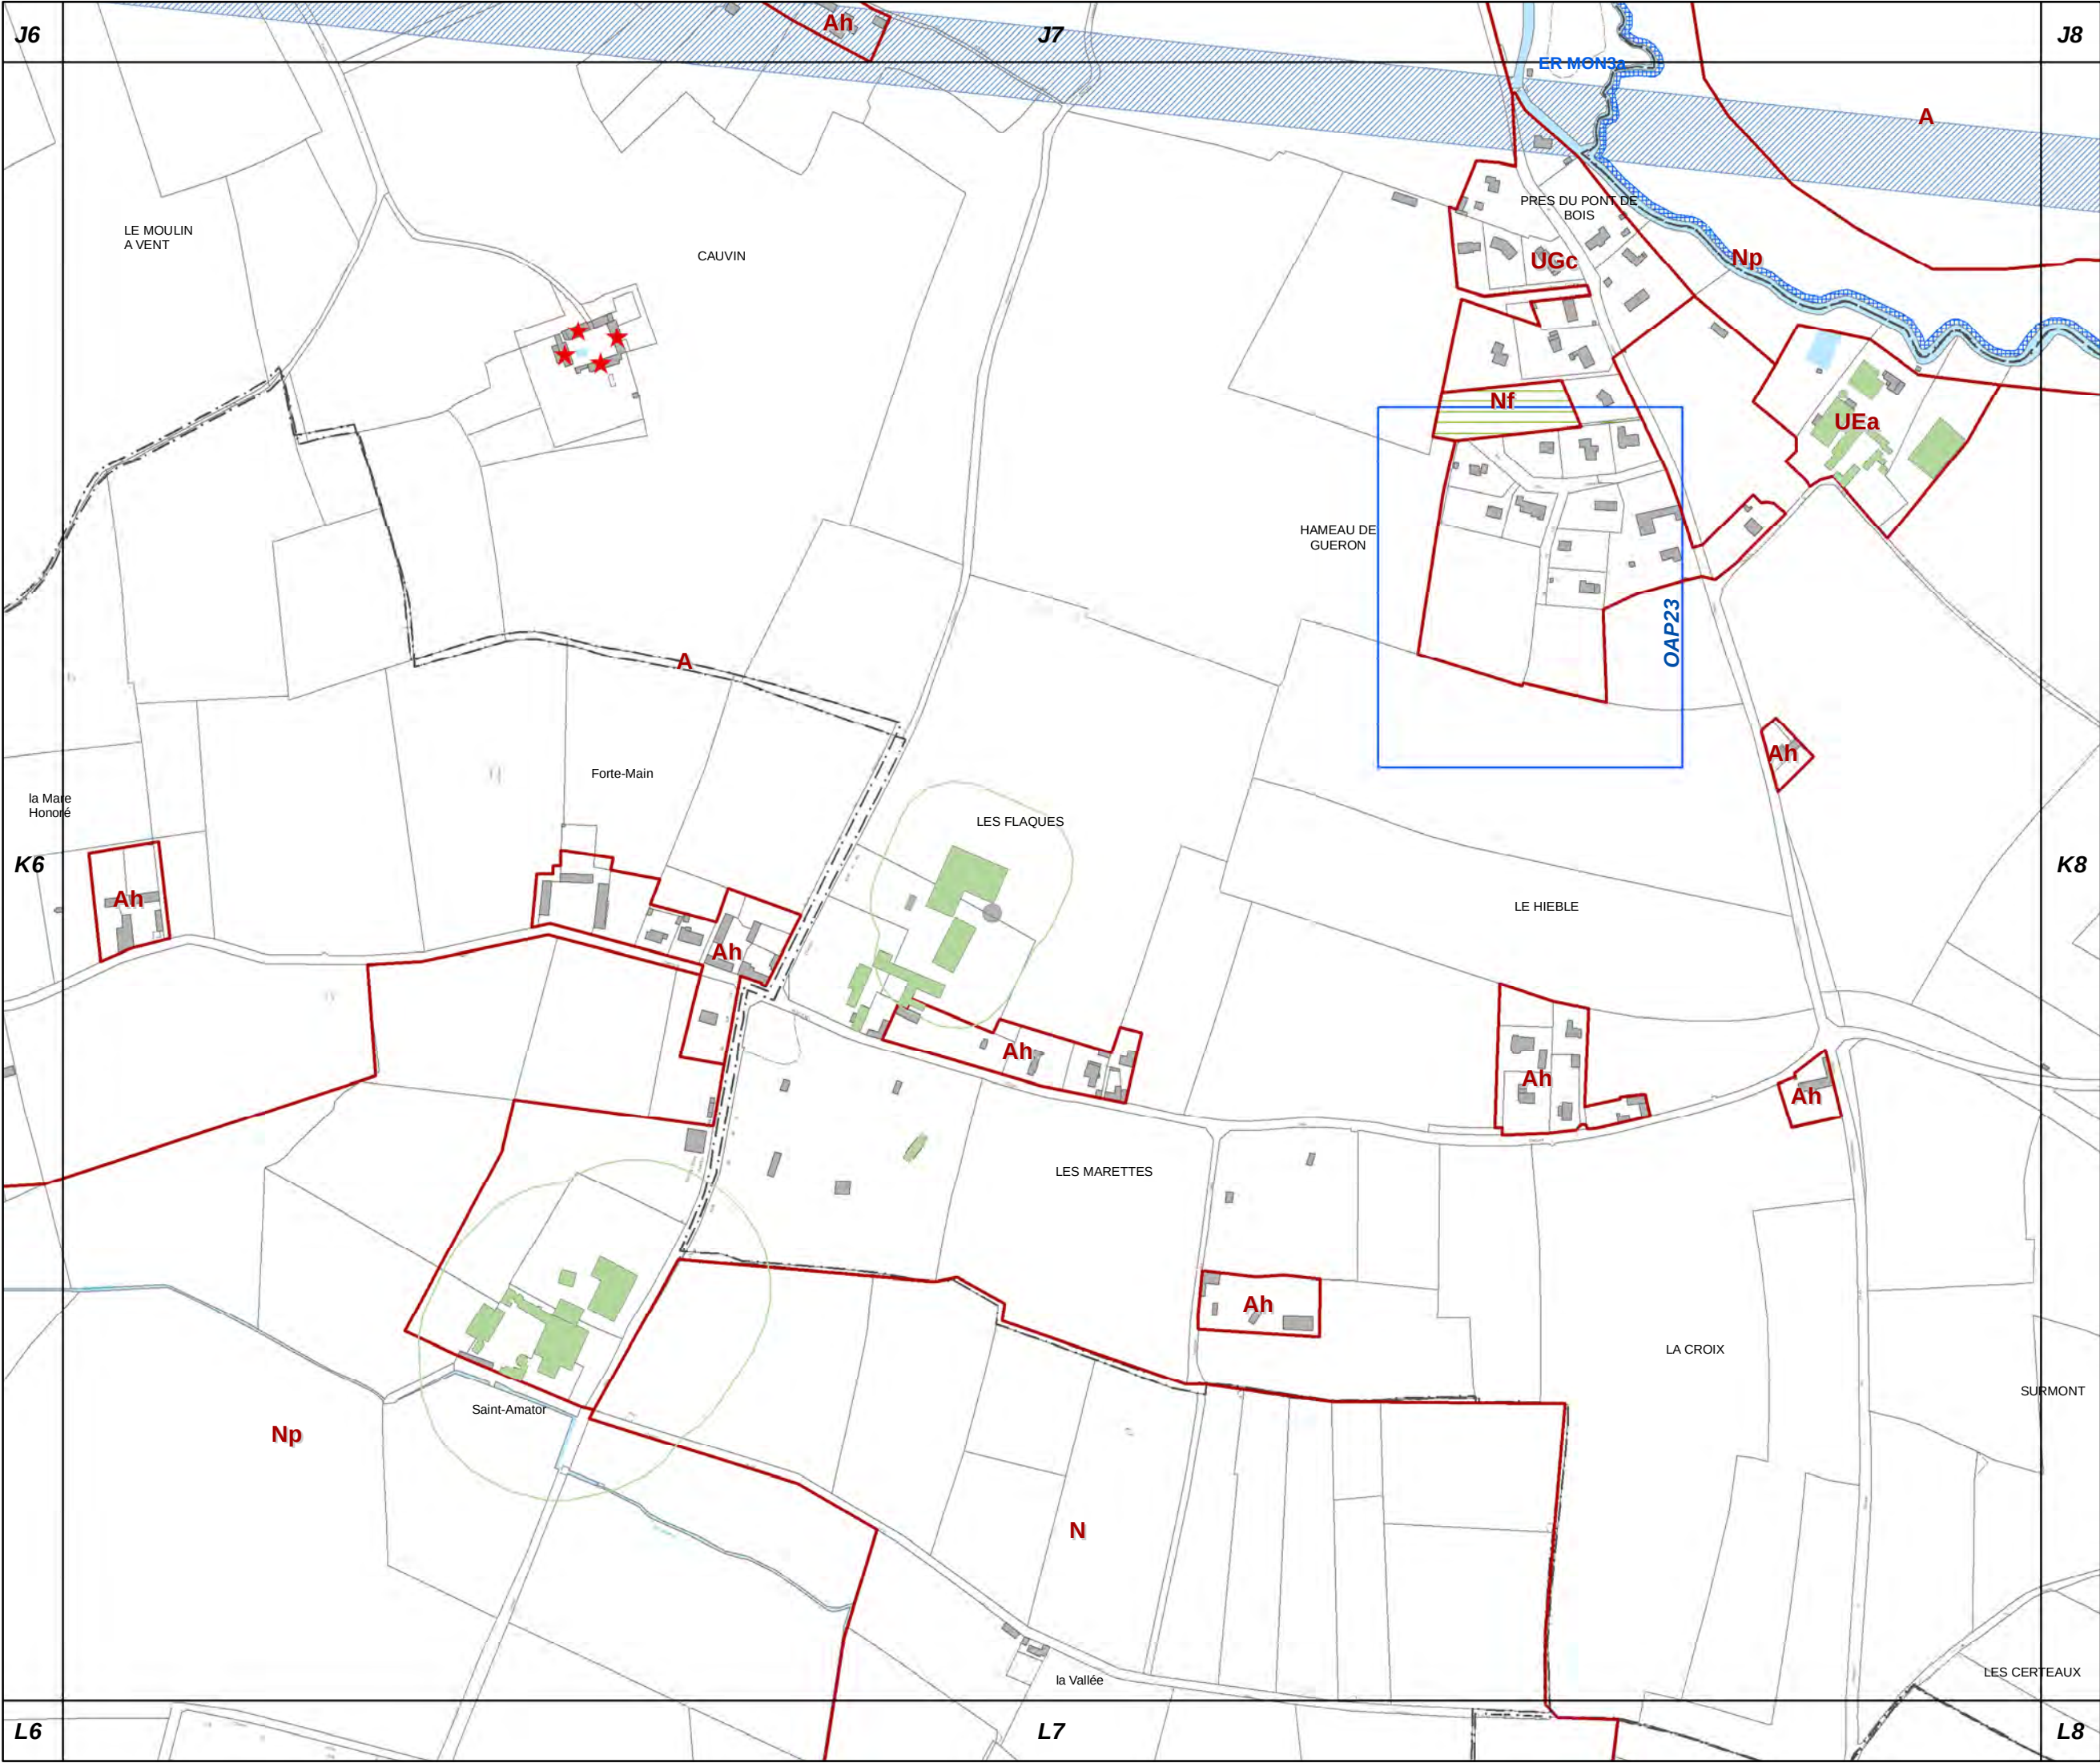


K7

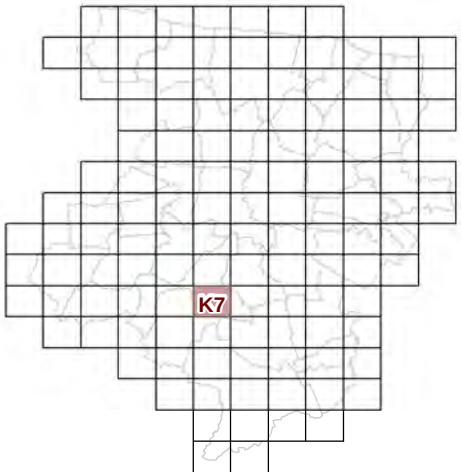


73c REGLEMENT GRAPHIQUE
et PRESCRIPTIONS
D'URBANISME
1/5000è

PLUi de BAYEUX INTERCOM
Modification n°7

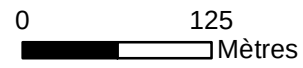



K8

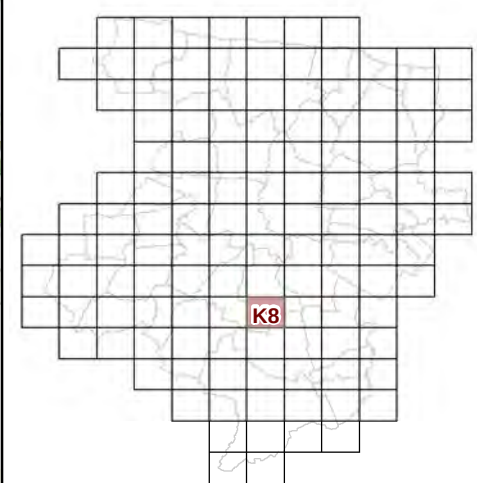


**73c REGLEMENT GRAPHIQUE
et PRESCRIPTIONS
D'URBANISME
1/5000è**


PLUi de BAYEUX INTERCOM

Modification n°7




0 125 Mètres

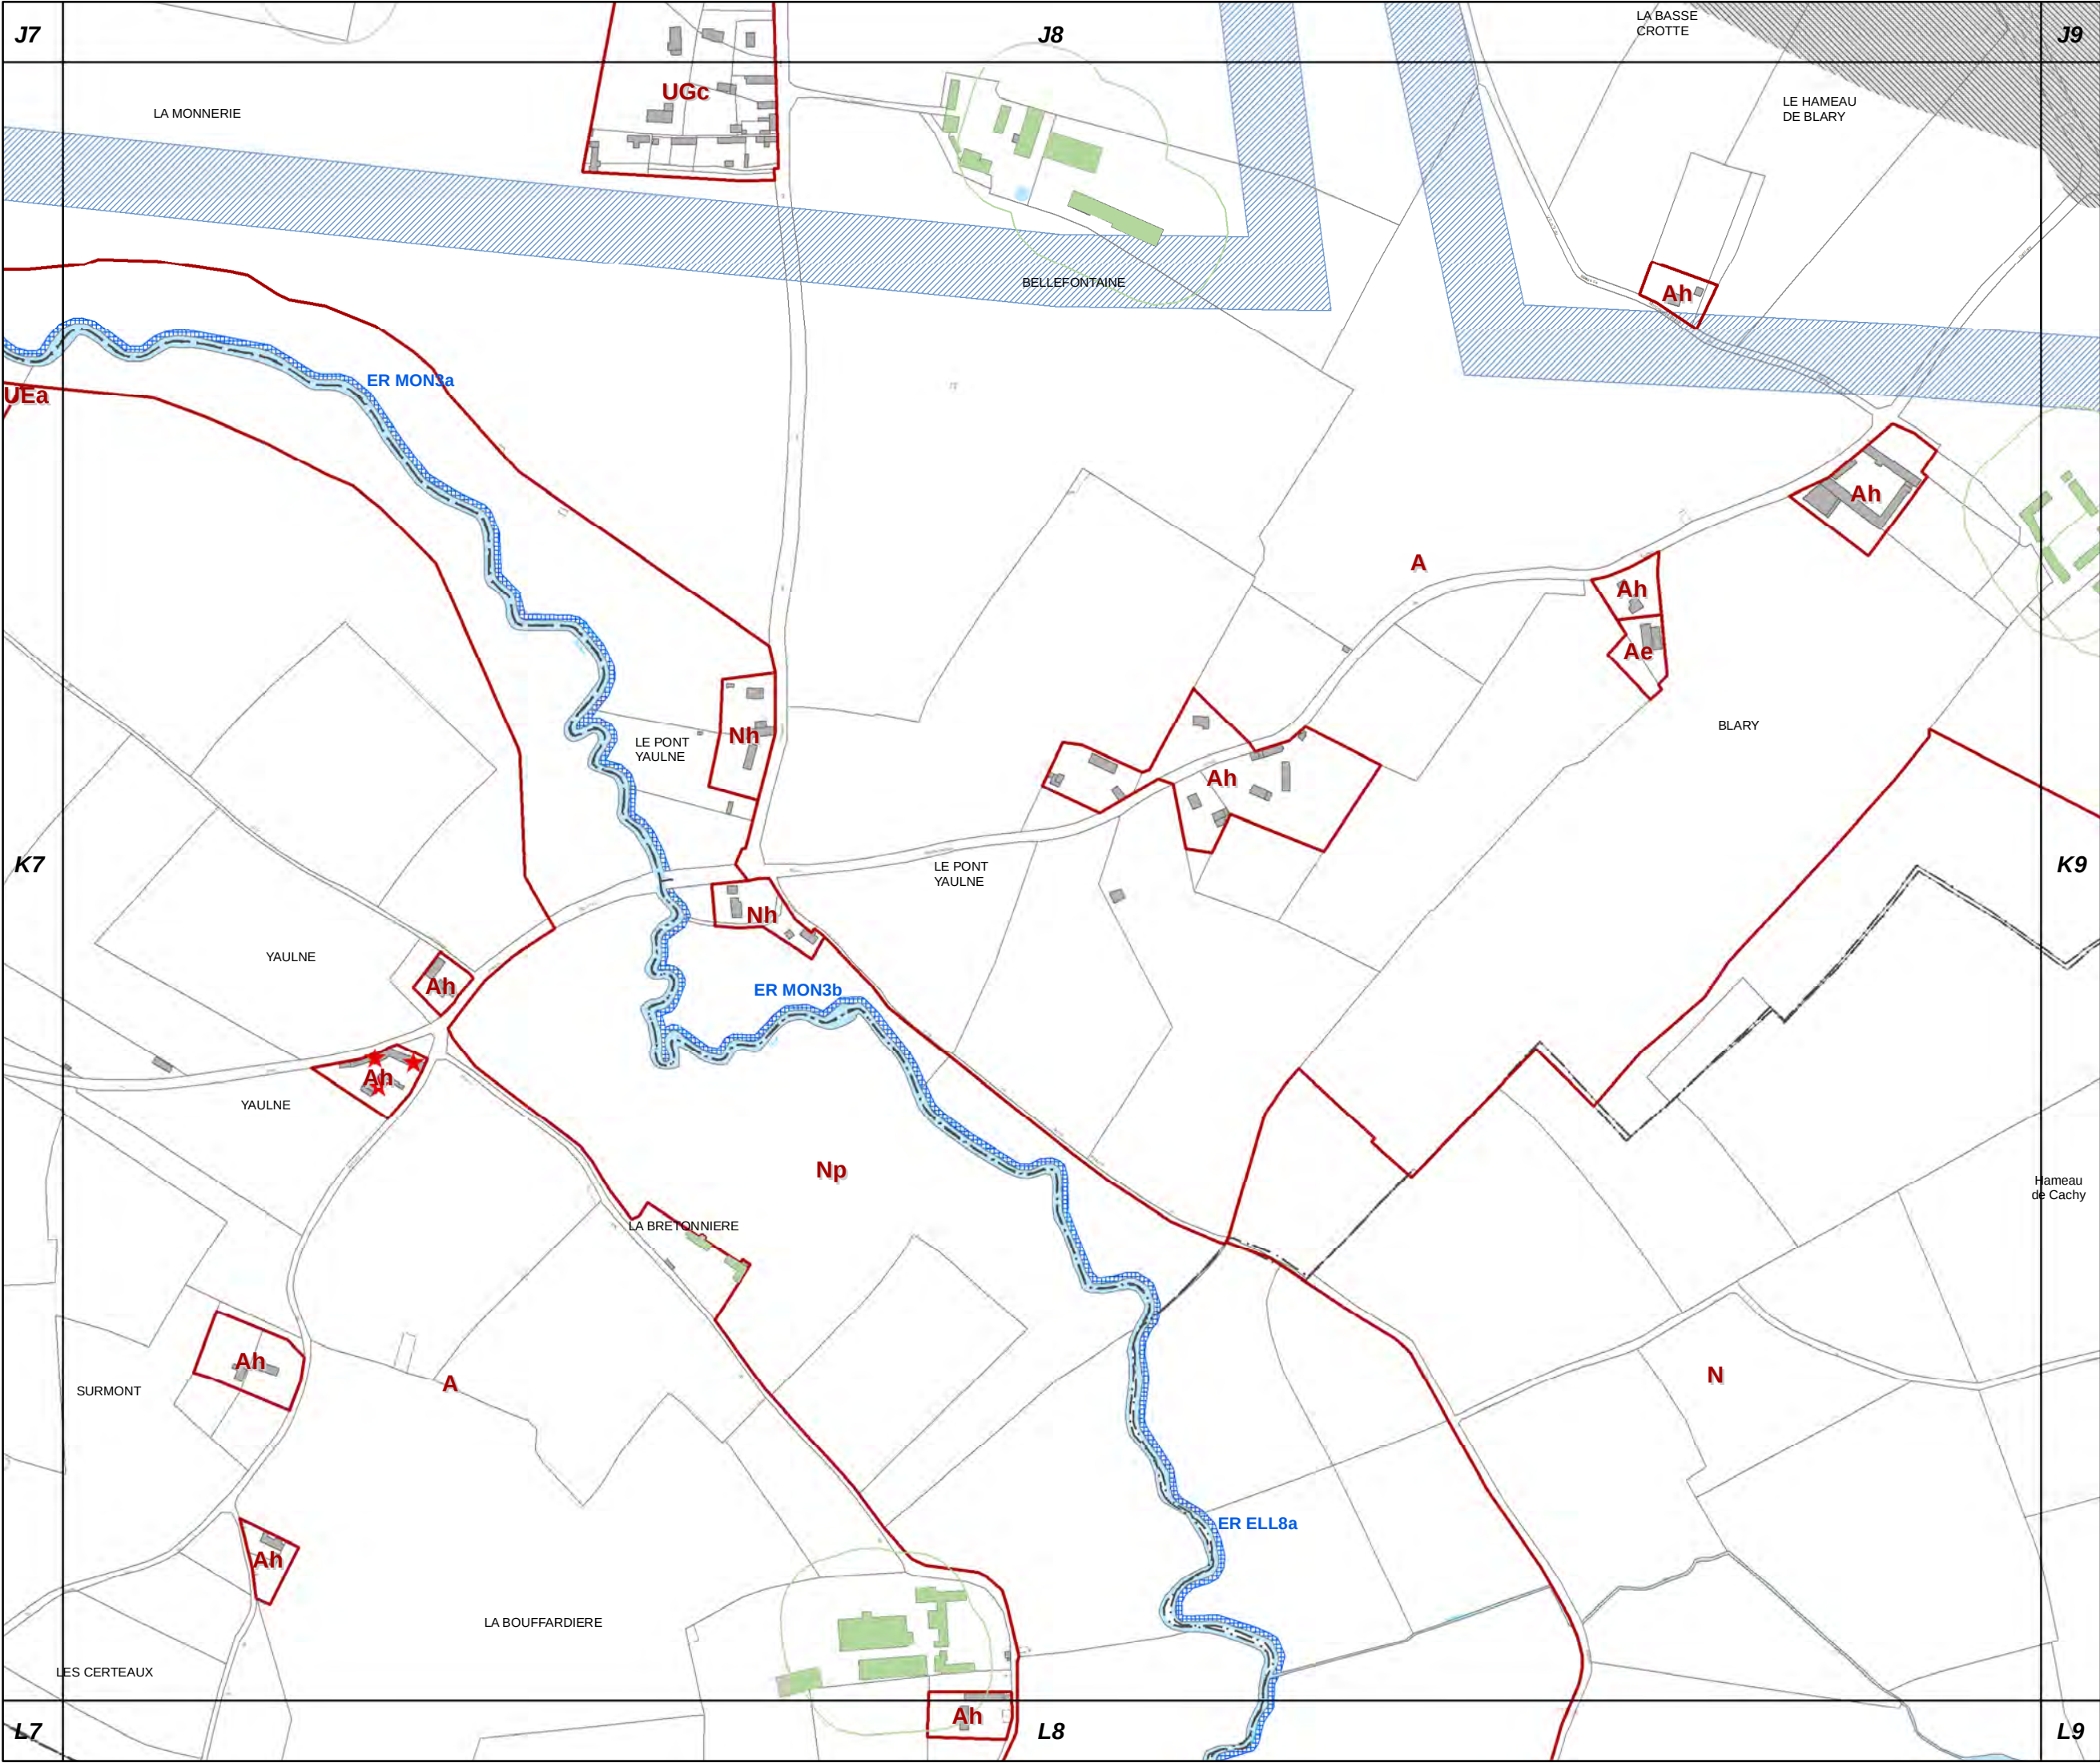

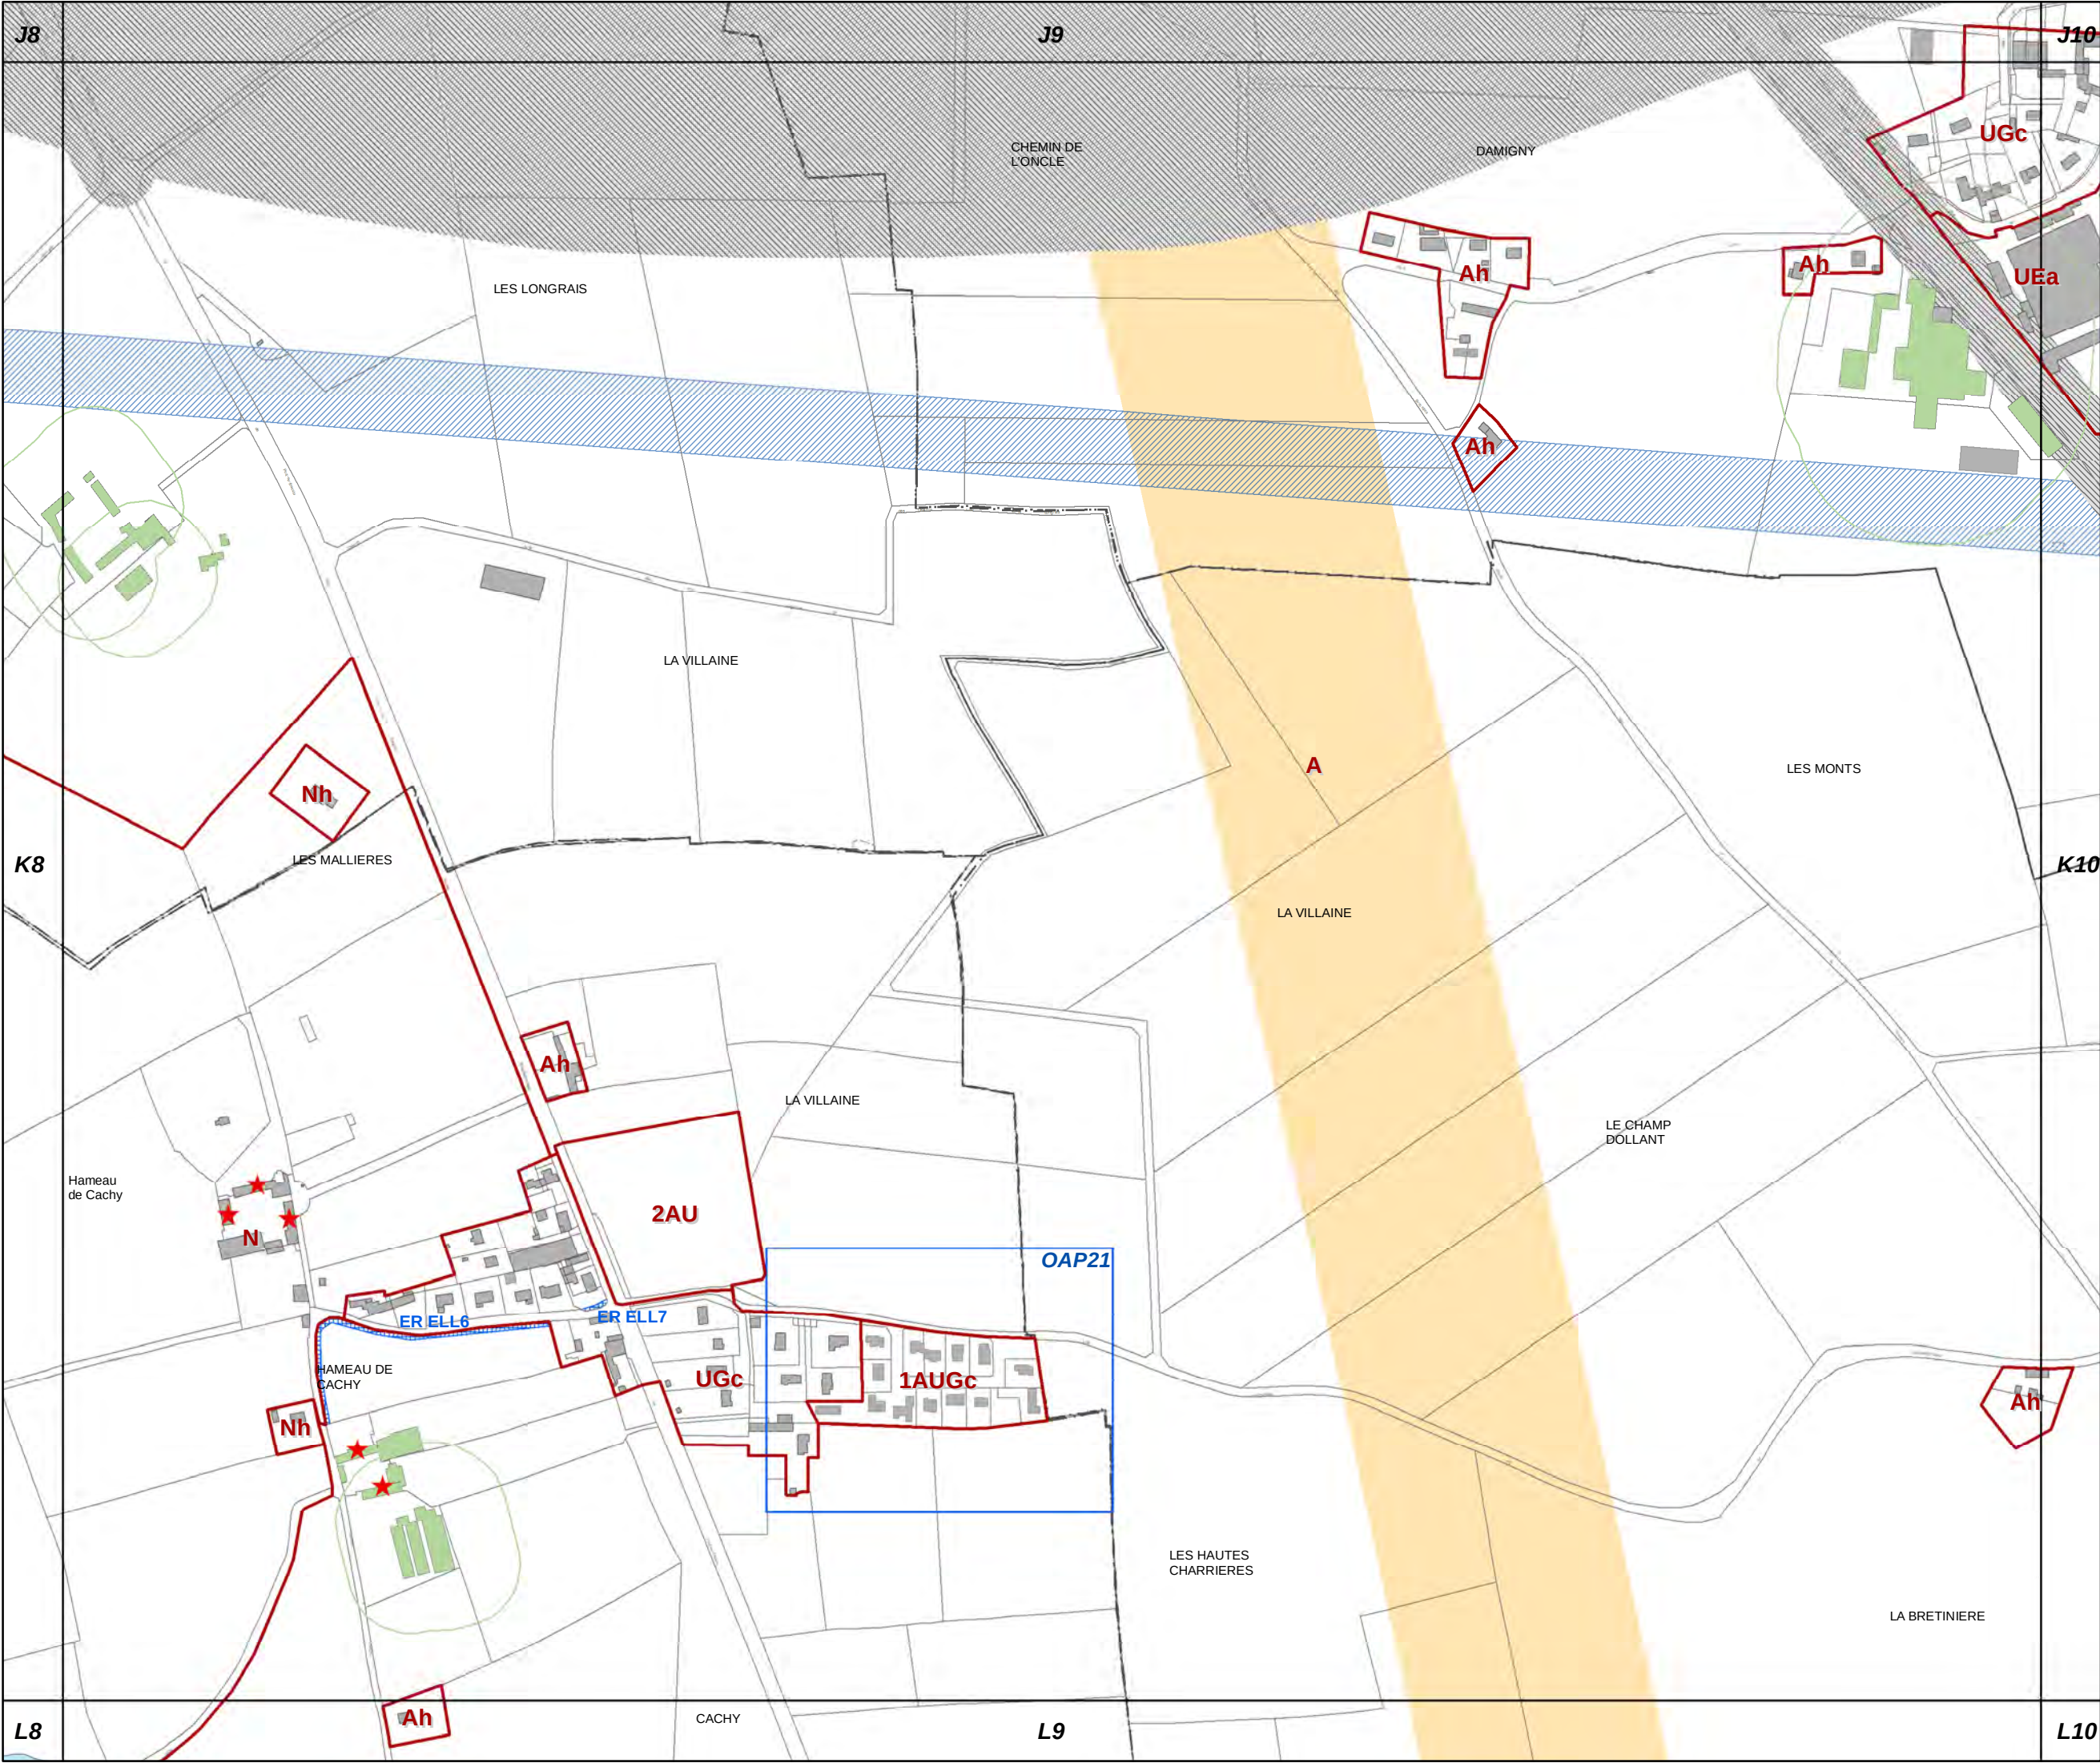

K9

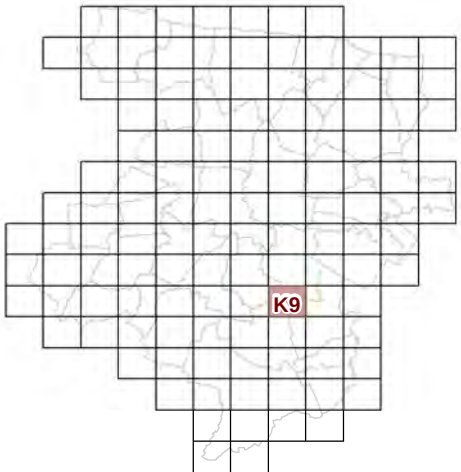

73c REGLEMENT GRAPHIQUE
et PRESCRIPTIONS
D'URBANISME
1/5000è

PLUi de BAYEUX INTERCOM
Modification n°7






PLUi de BAYEUX INTERCOM

Modification n°7






K11

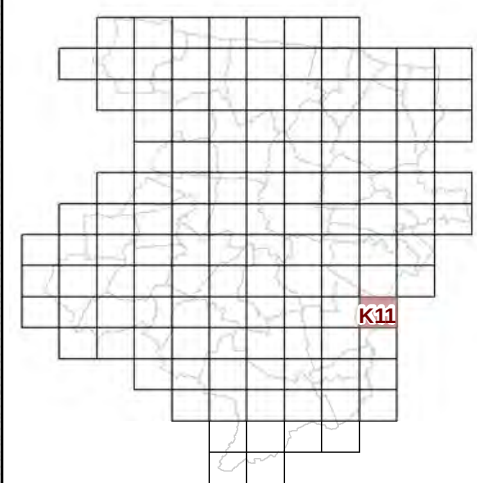


**73c REGLEMENT GRAPHIQUE
et PRESCRIPTIONS
D'URBANISME
1/5000è**


PLUi de BAYEUX INTERCOM

Modification n°7

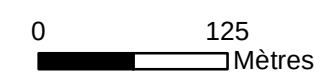

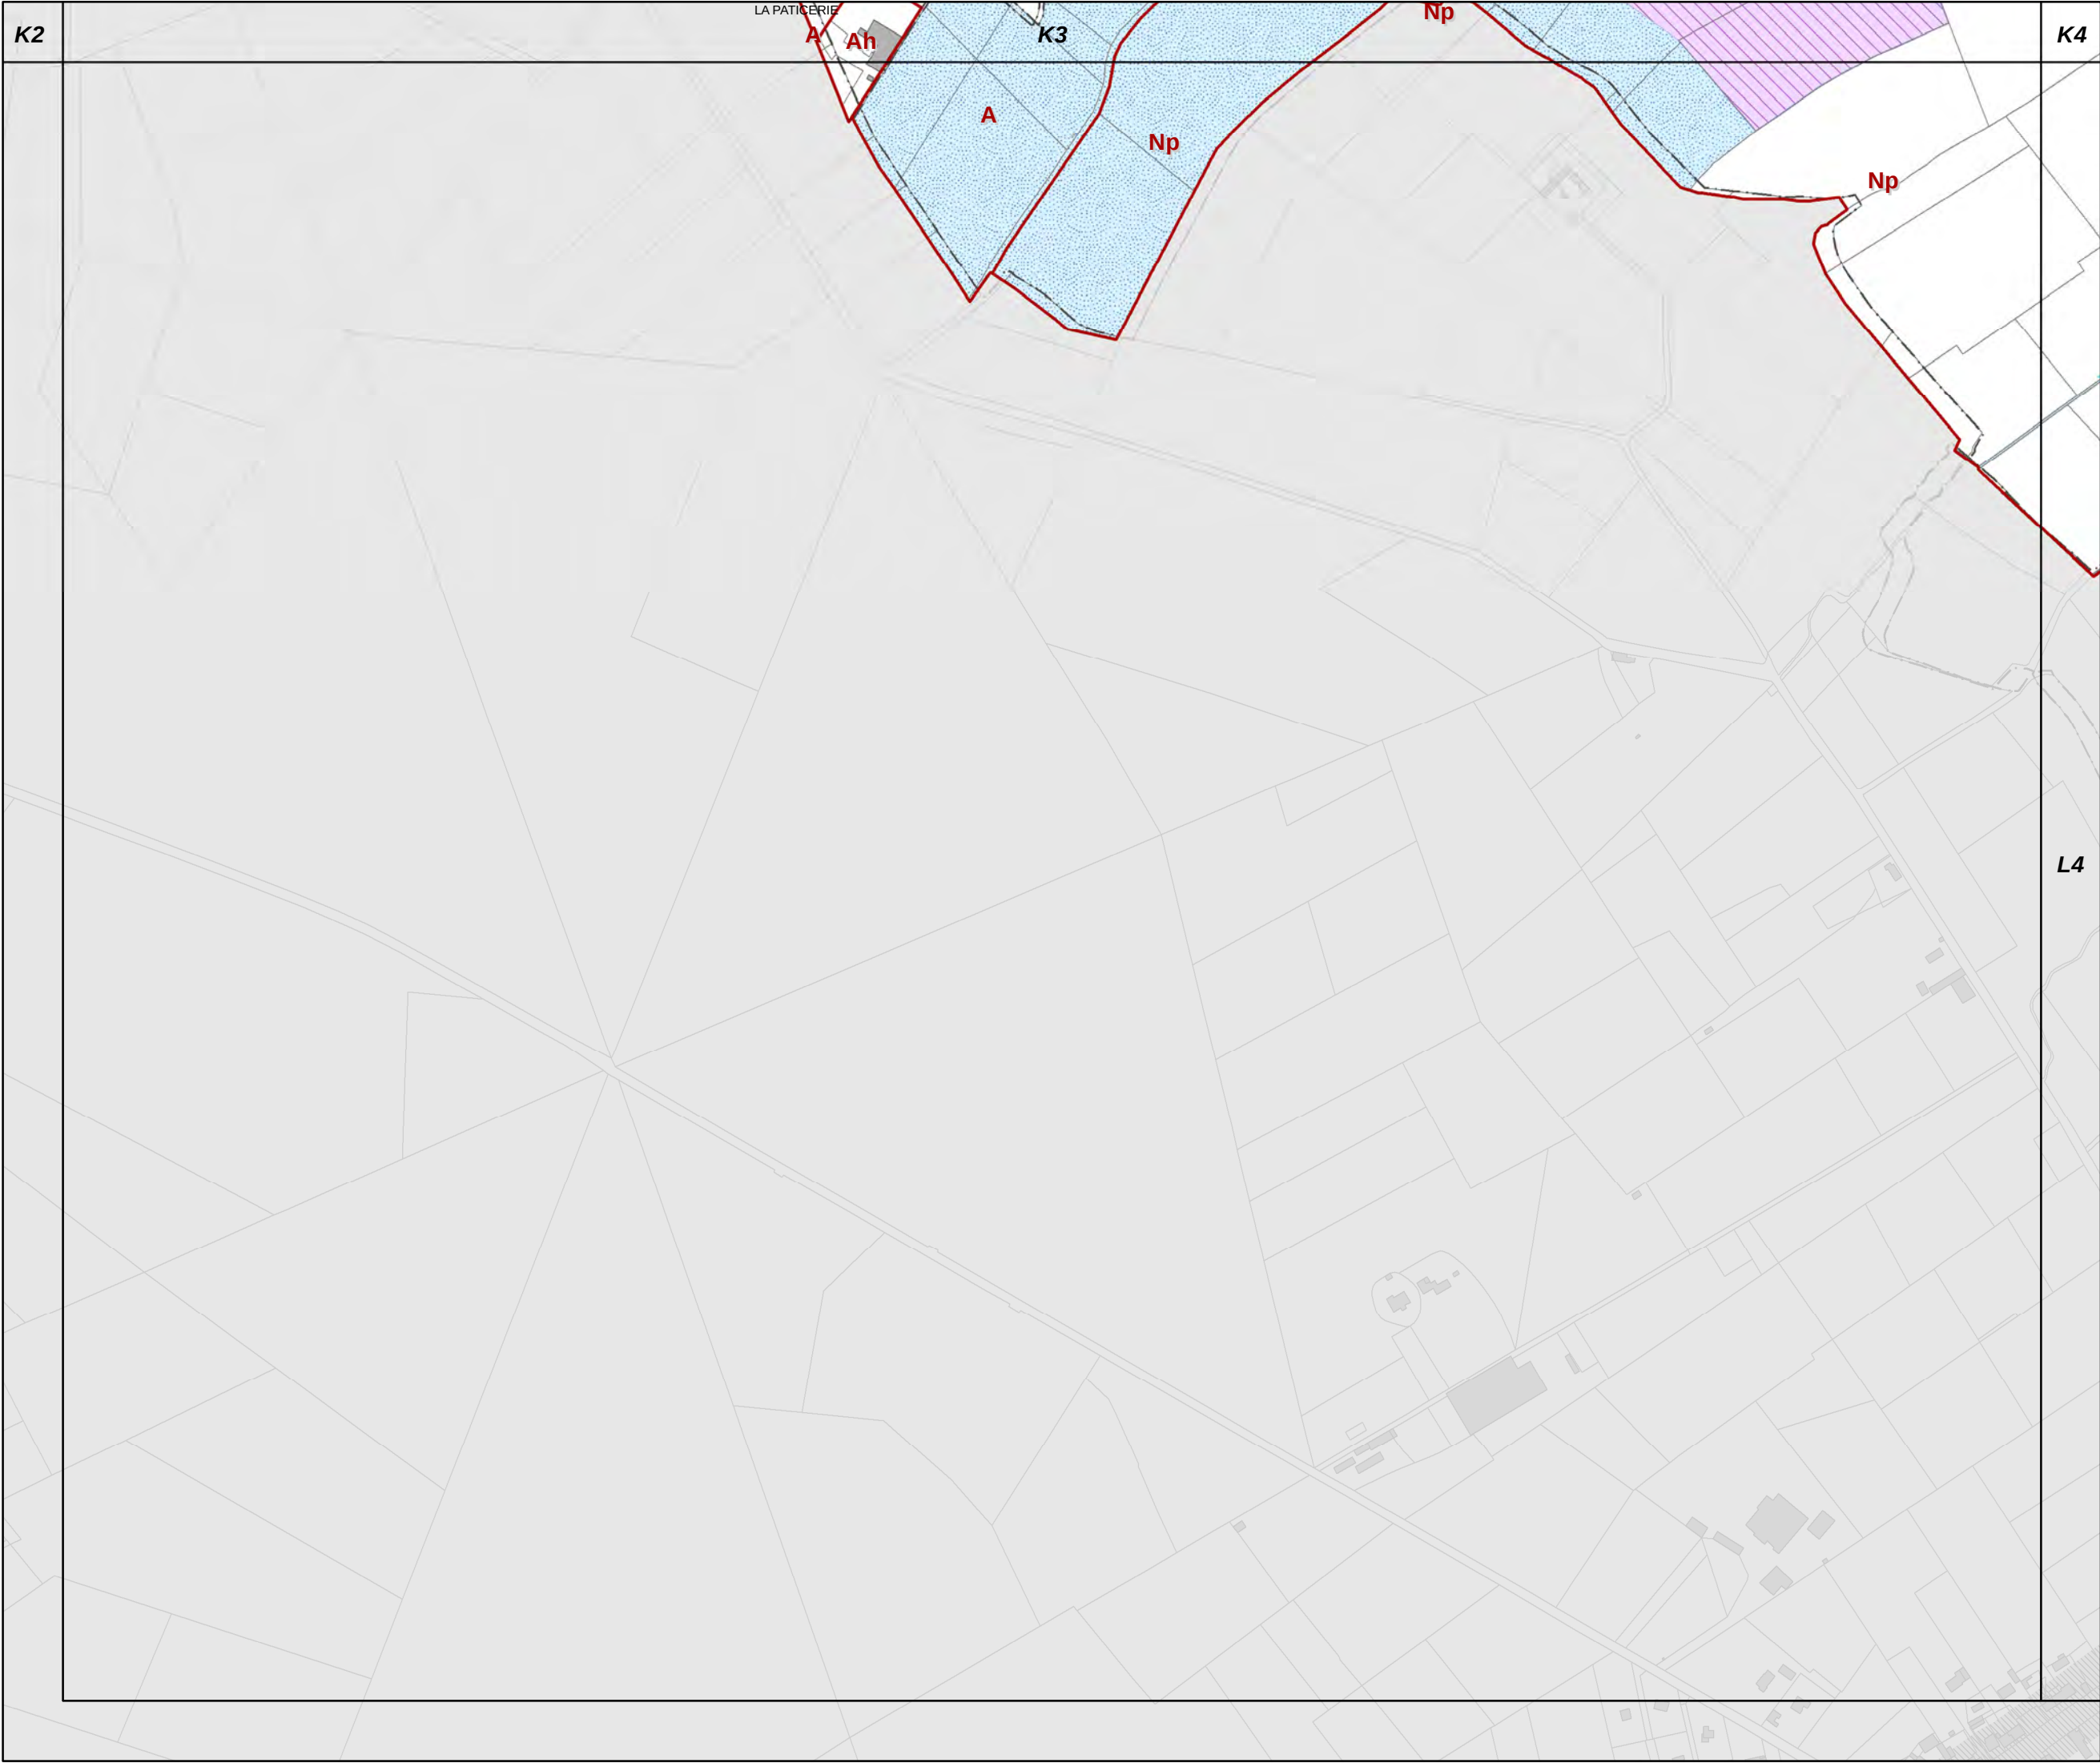

L3

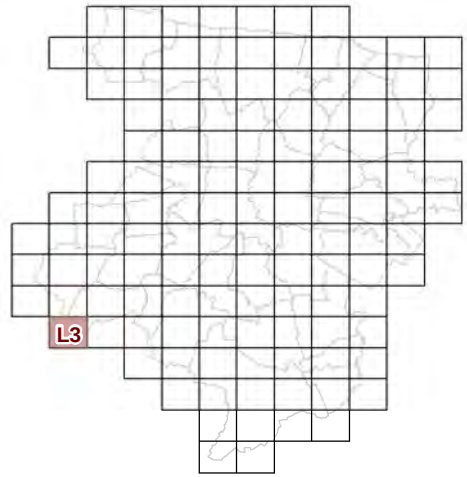


L4

**73c REGLEMENT GRAPHIQUE
et PRESCRIPTIONS
D'URBANISME
1/5000è**


PLUi de BAYEUX INTERCOM

Modification n°7

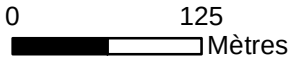



L4

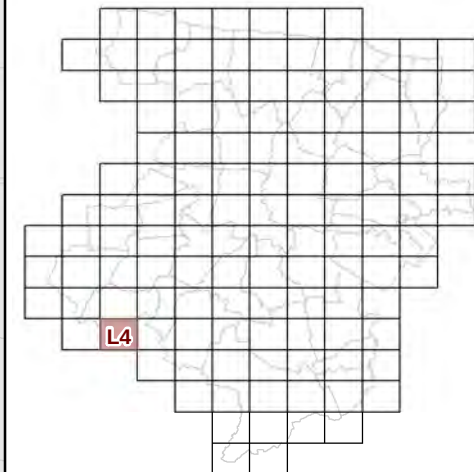

**73c REGLEMENT GRAPHIQUE
et PRESCRIPTIONS
D'URBANISME
1/5000è**


PLUi de BAYEUX INTERCOM


Modification n°7




0 125 Mètres

M5

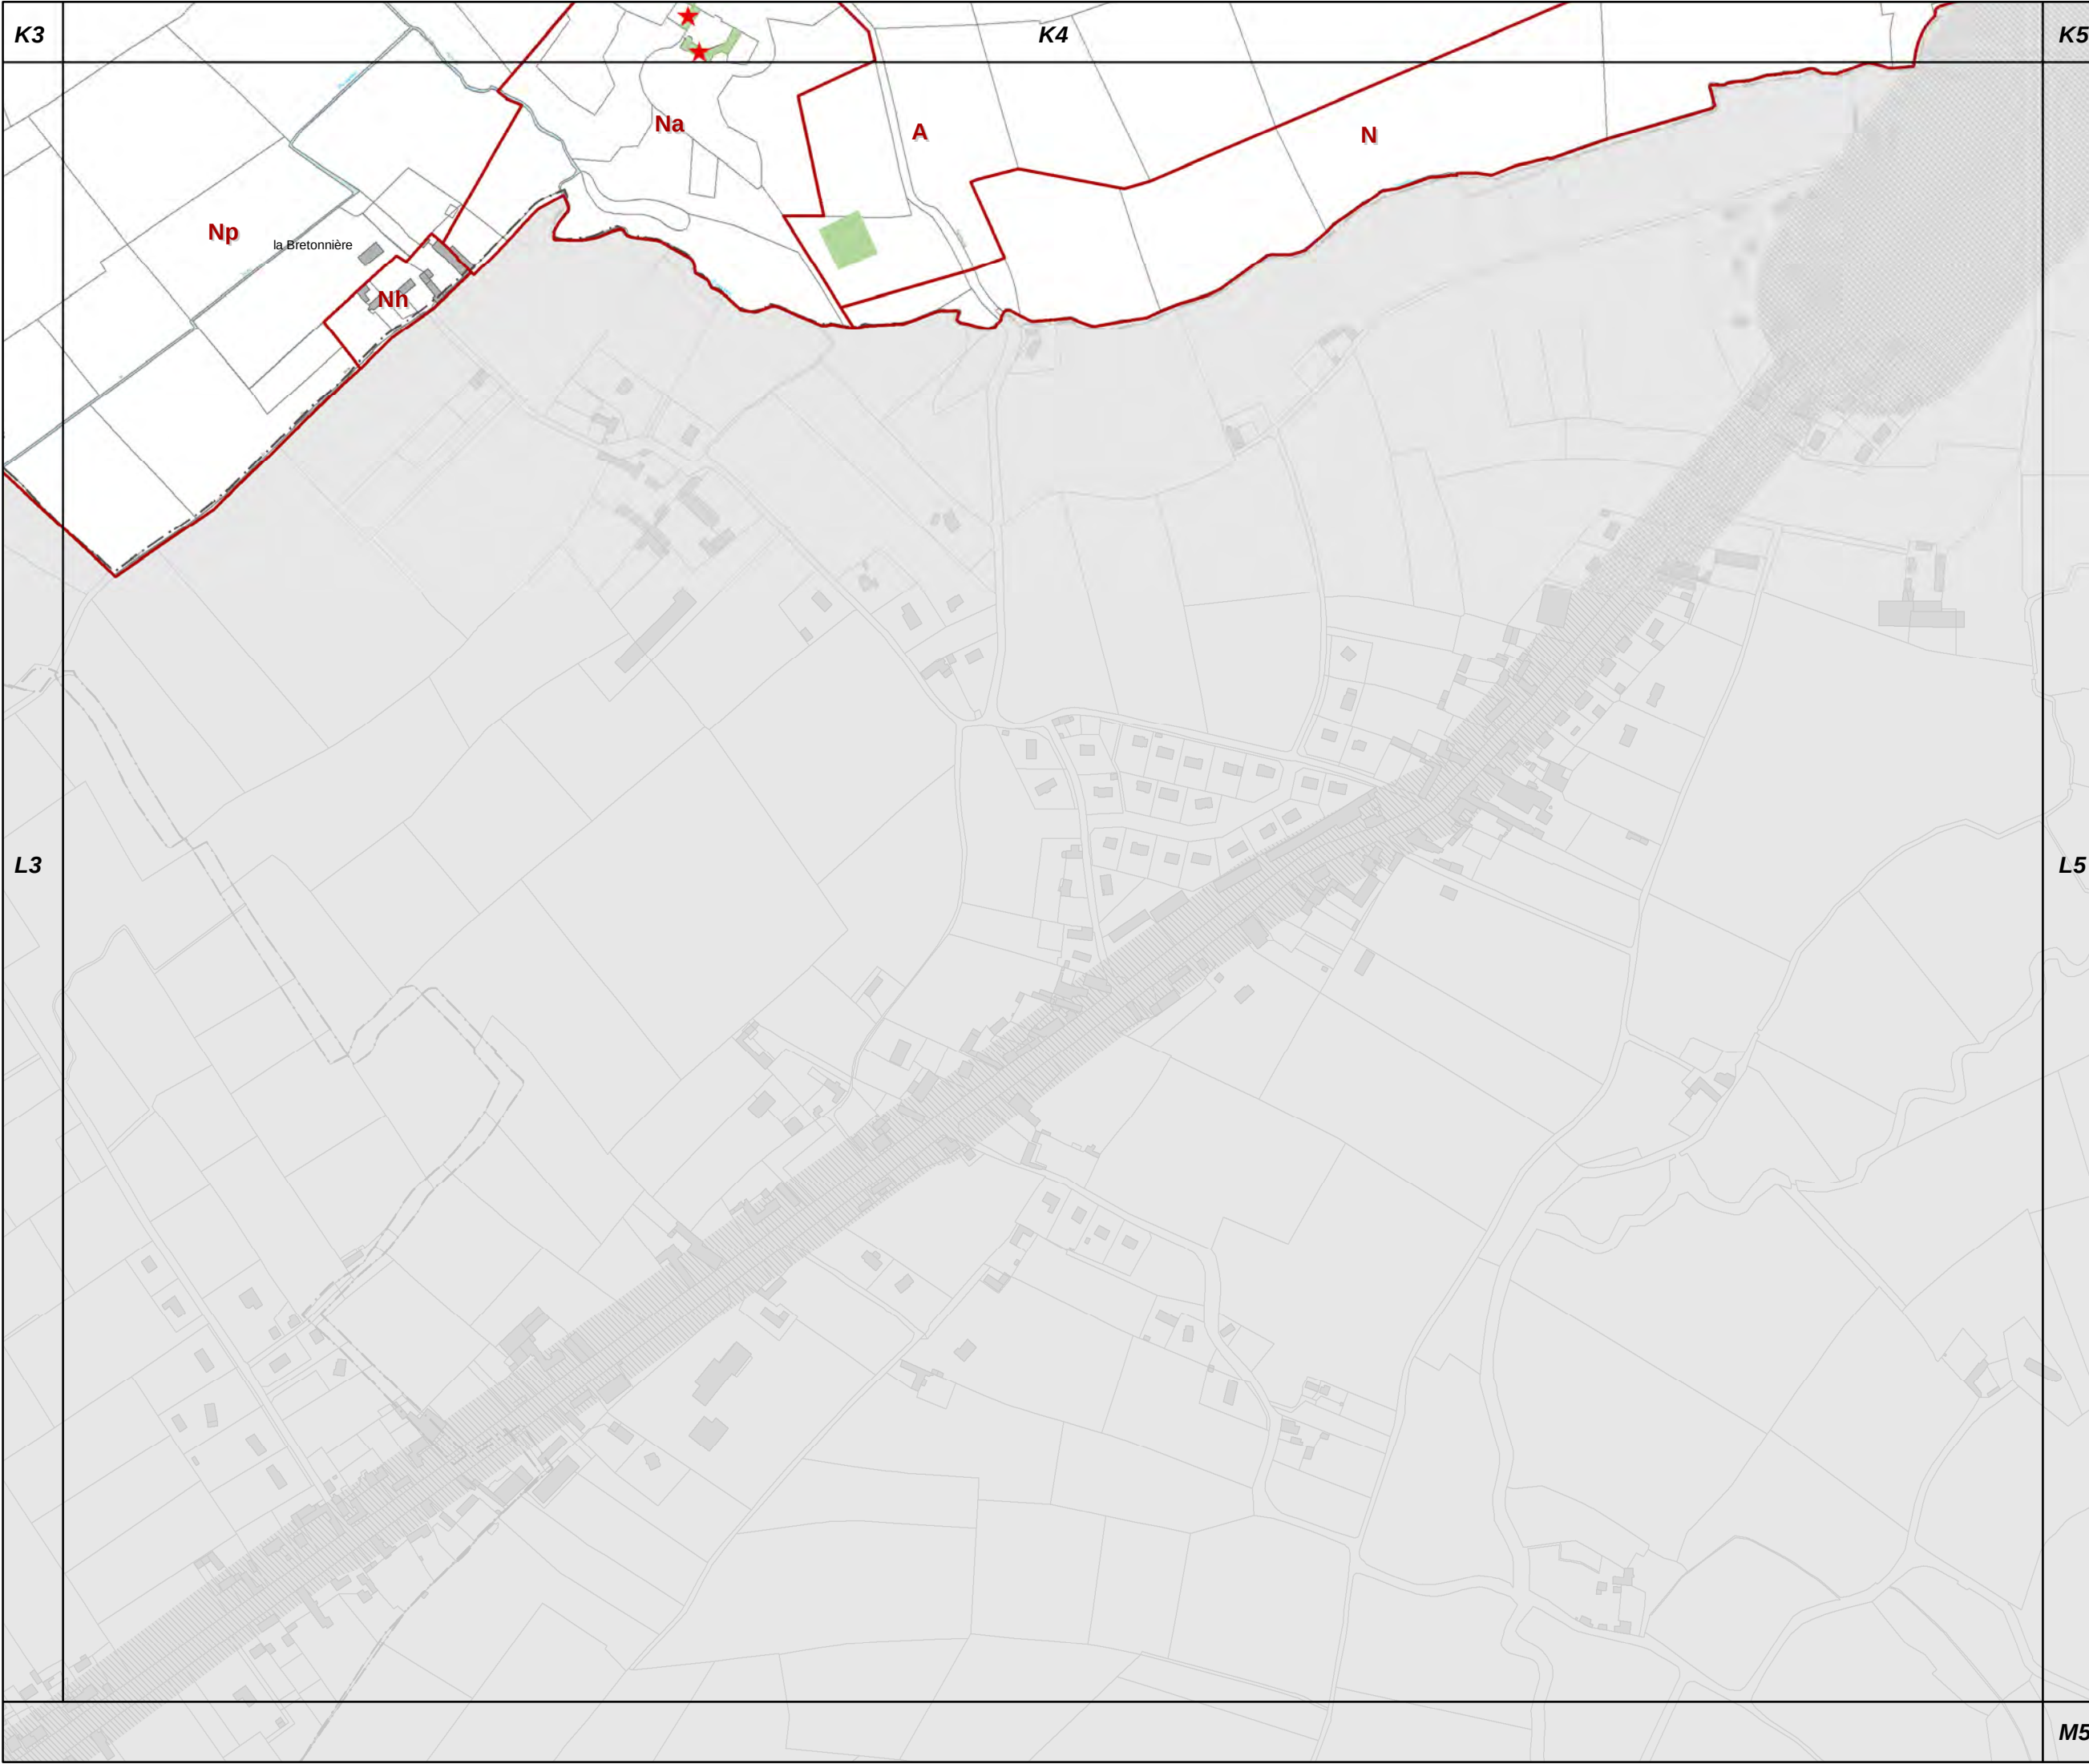

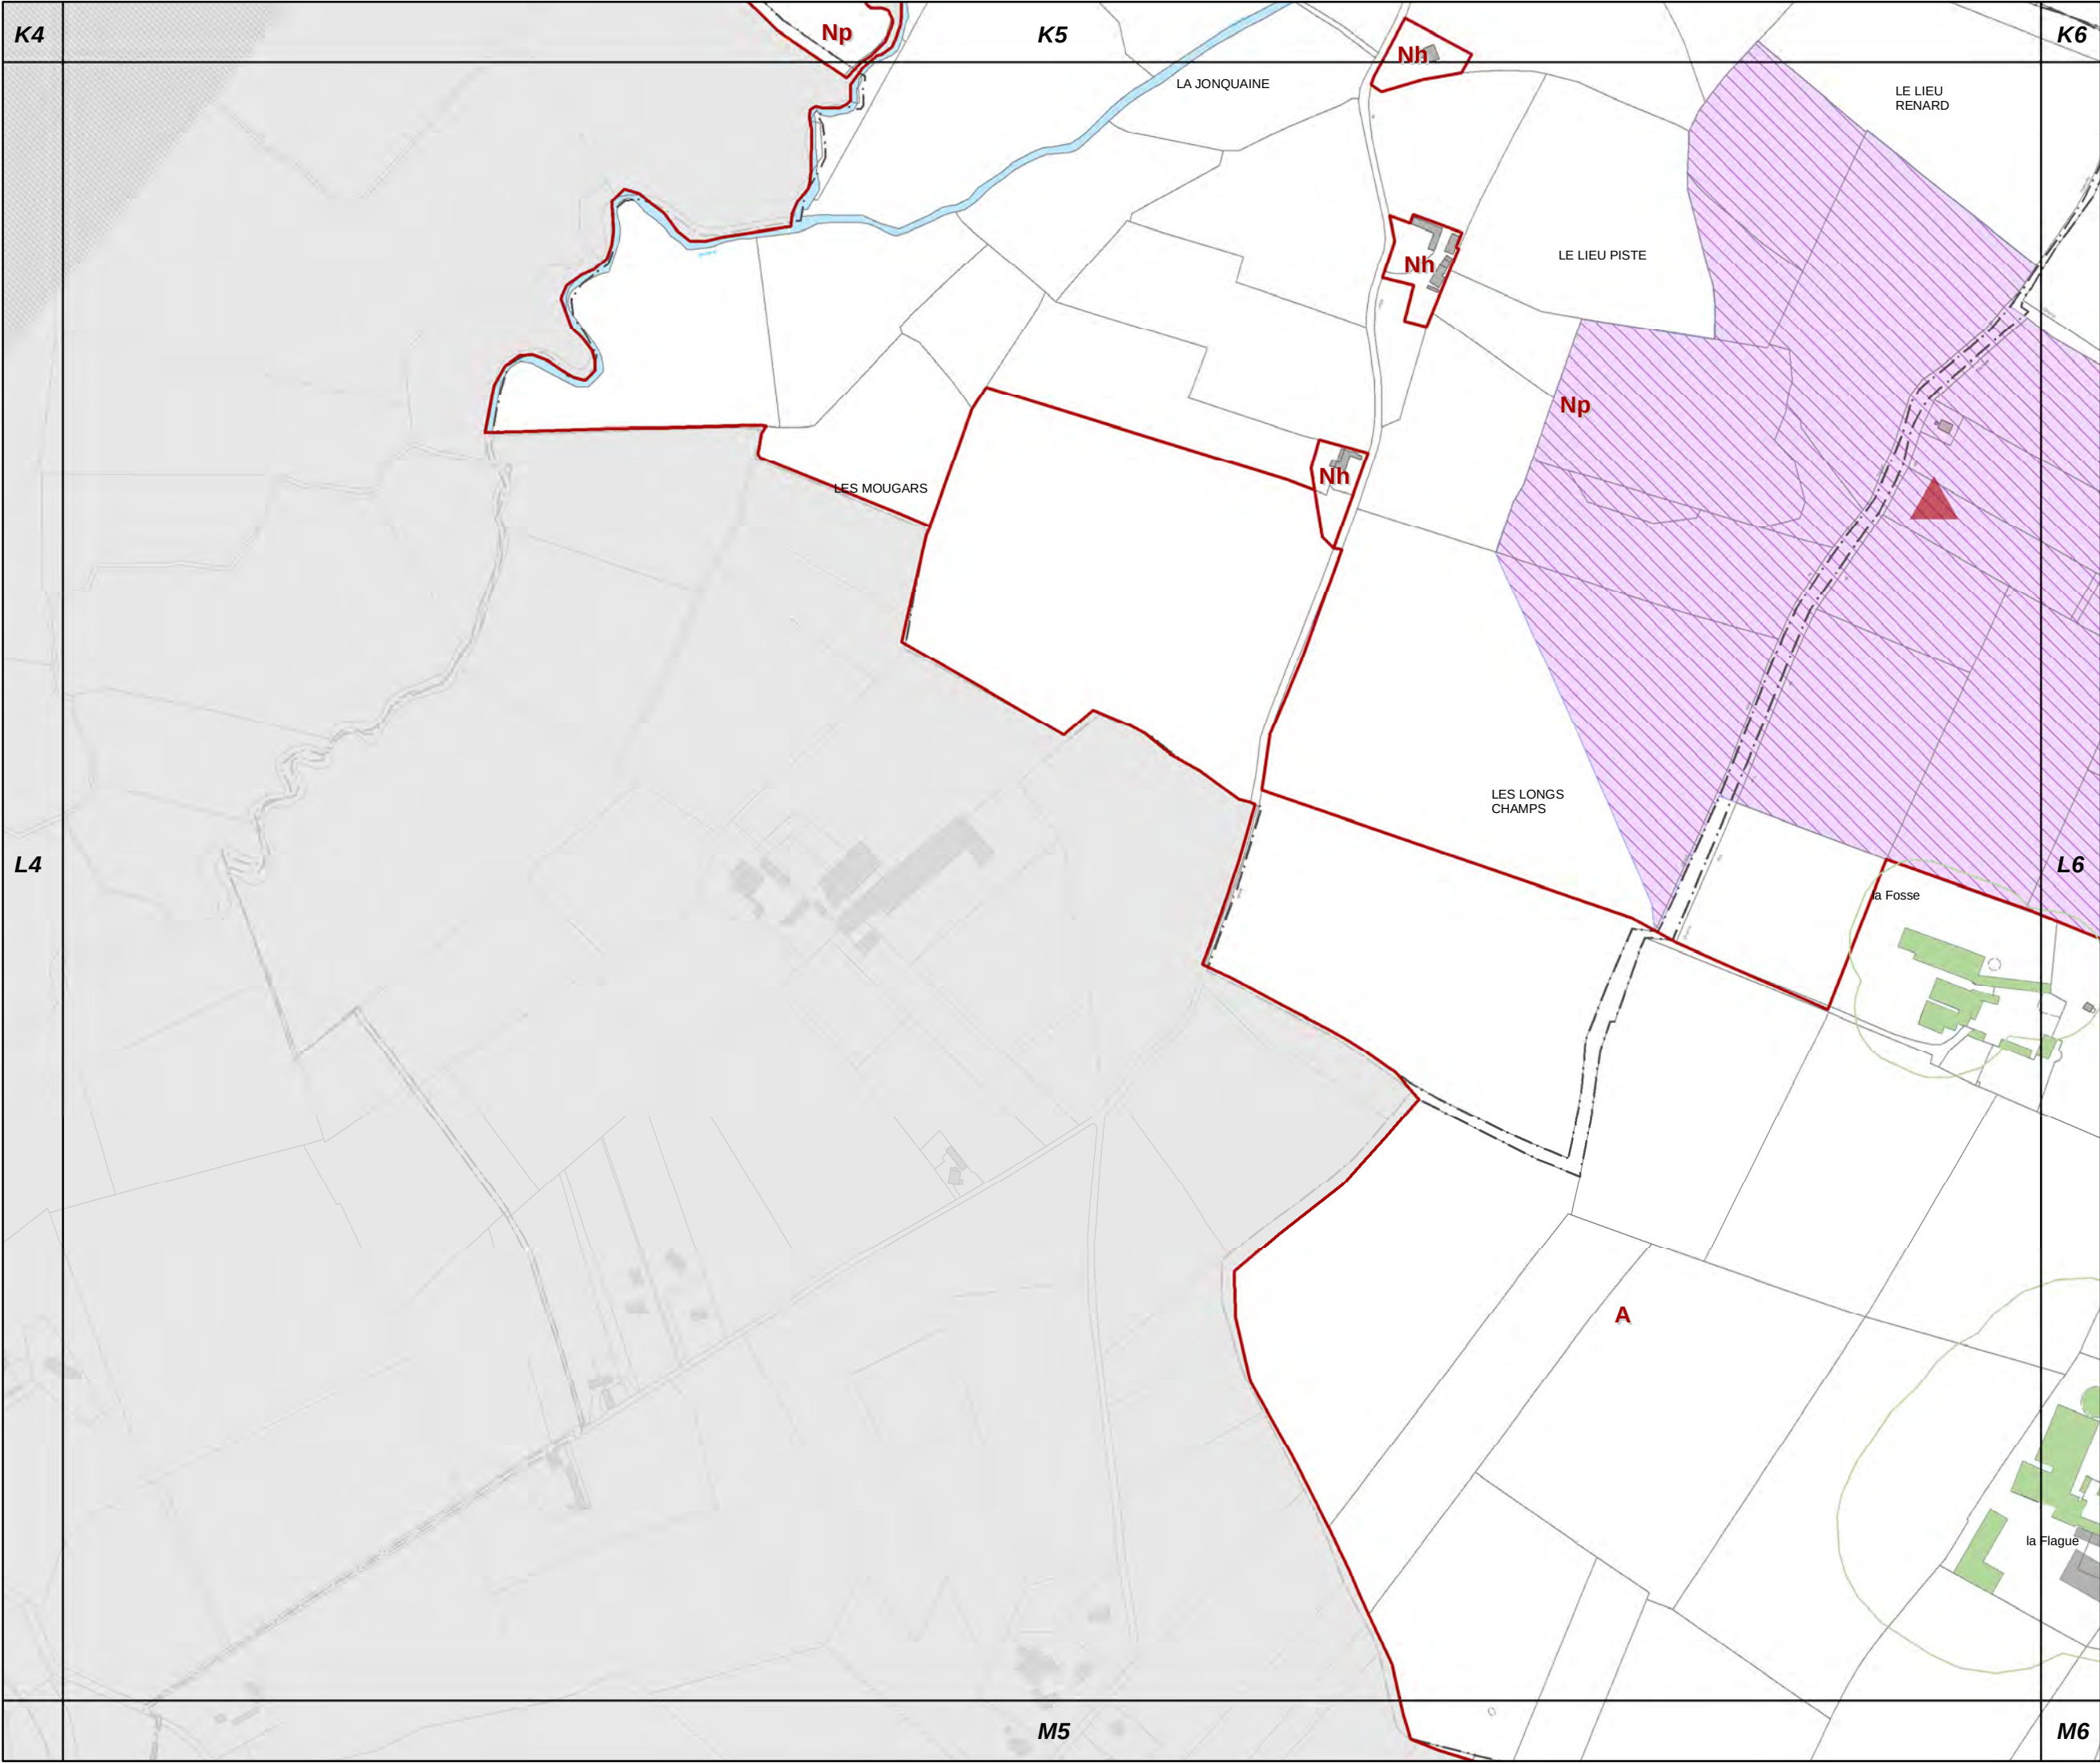


L5

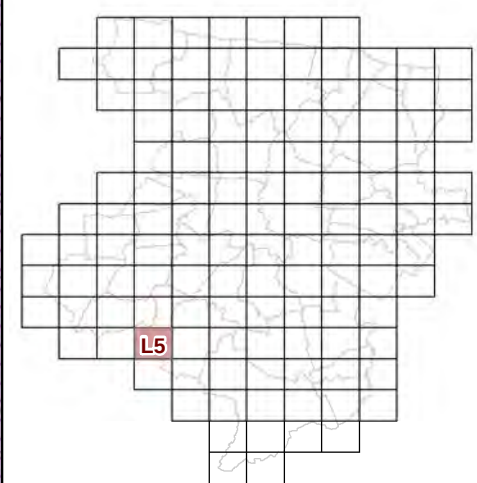

73c REGLEMENT GRAPHIQUE
et PRESCRIPTIONS
D'URBANISME
1/5000è


PLUi de BAYEUX INTERCOM

Modification n°7

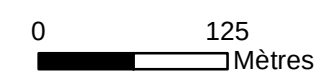



L6

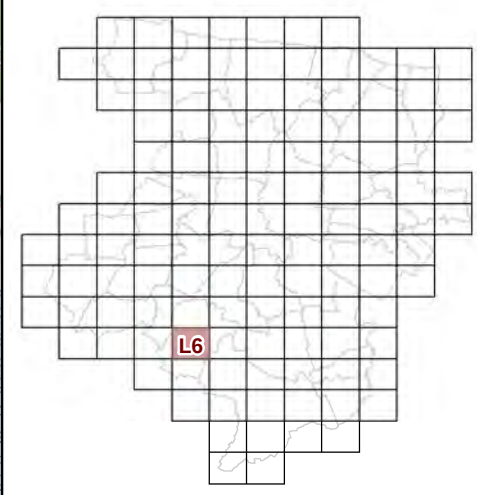


**73c REGLEMENT GRAPHIQUE
et PRESCRIPTIONS
D'URBANISME
1/5000è**


PLUi de BAYEUX INTERCOM

Modification n°7




0 125 Mètres

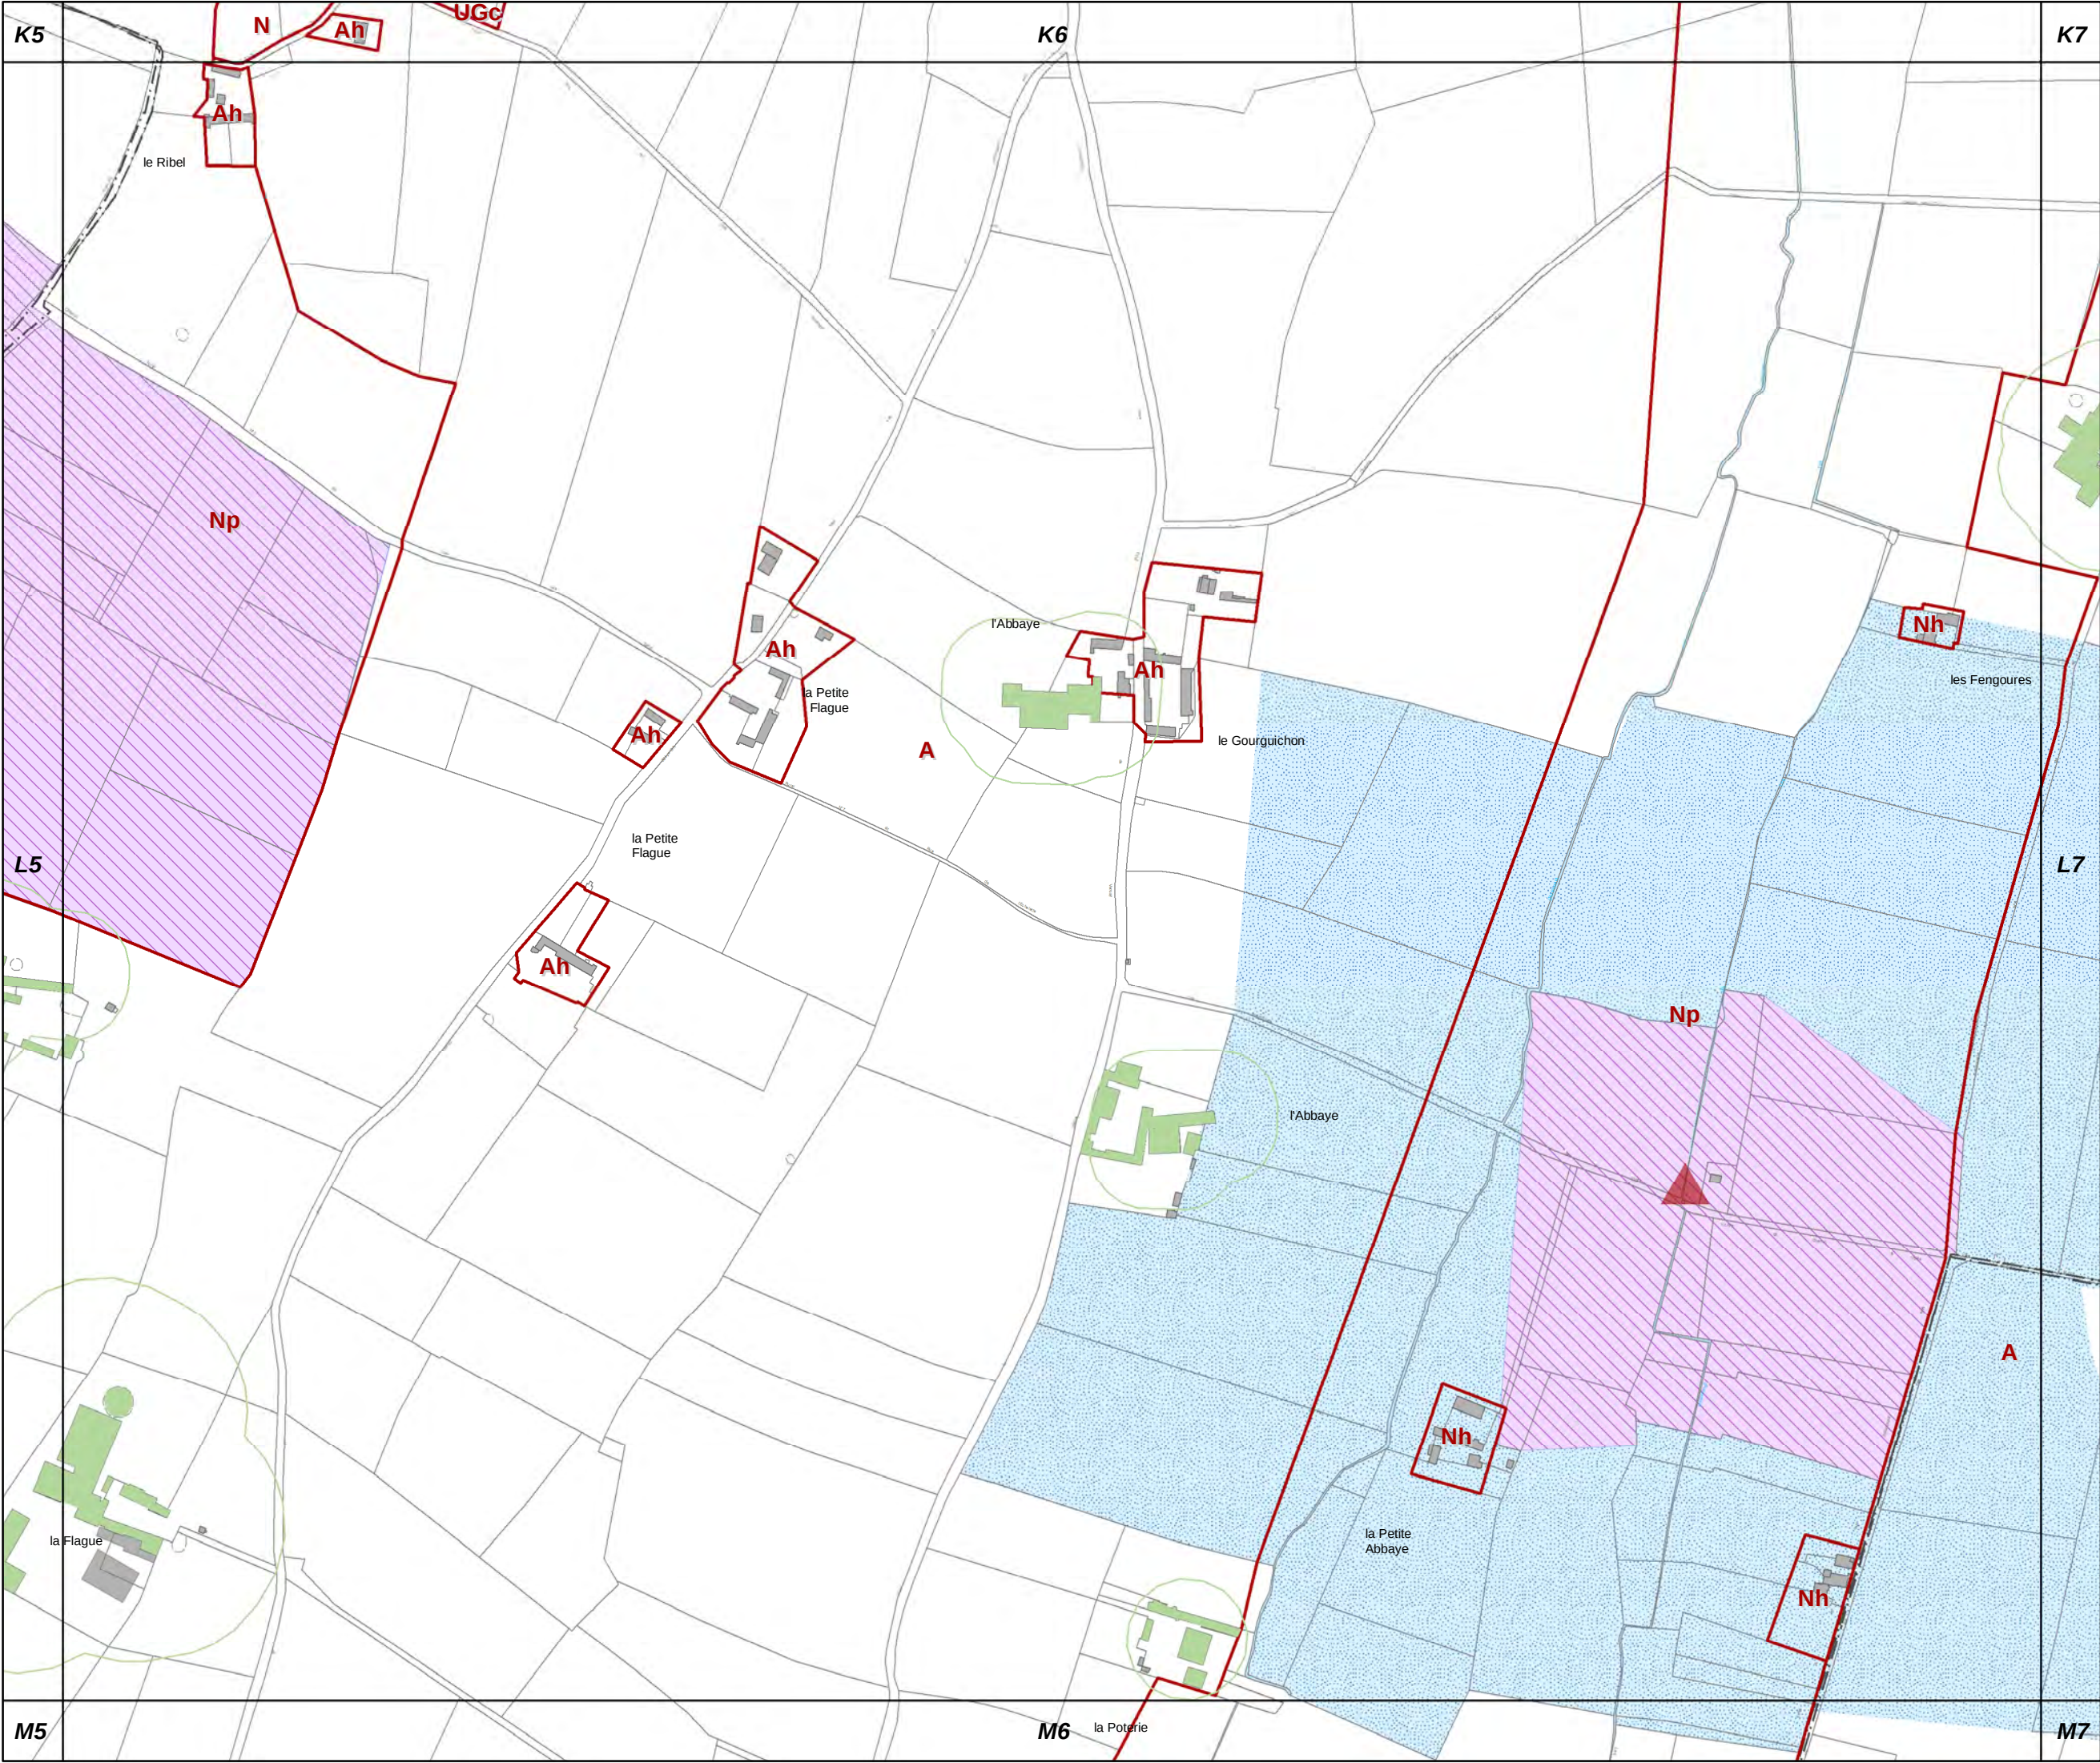

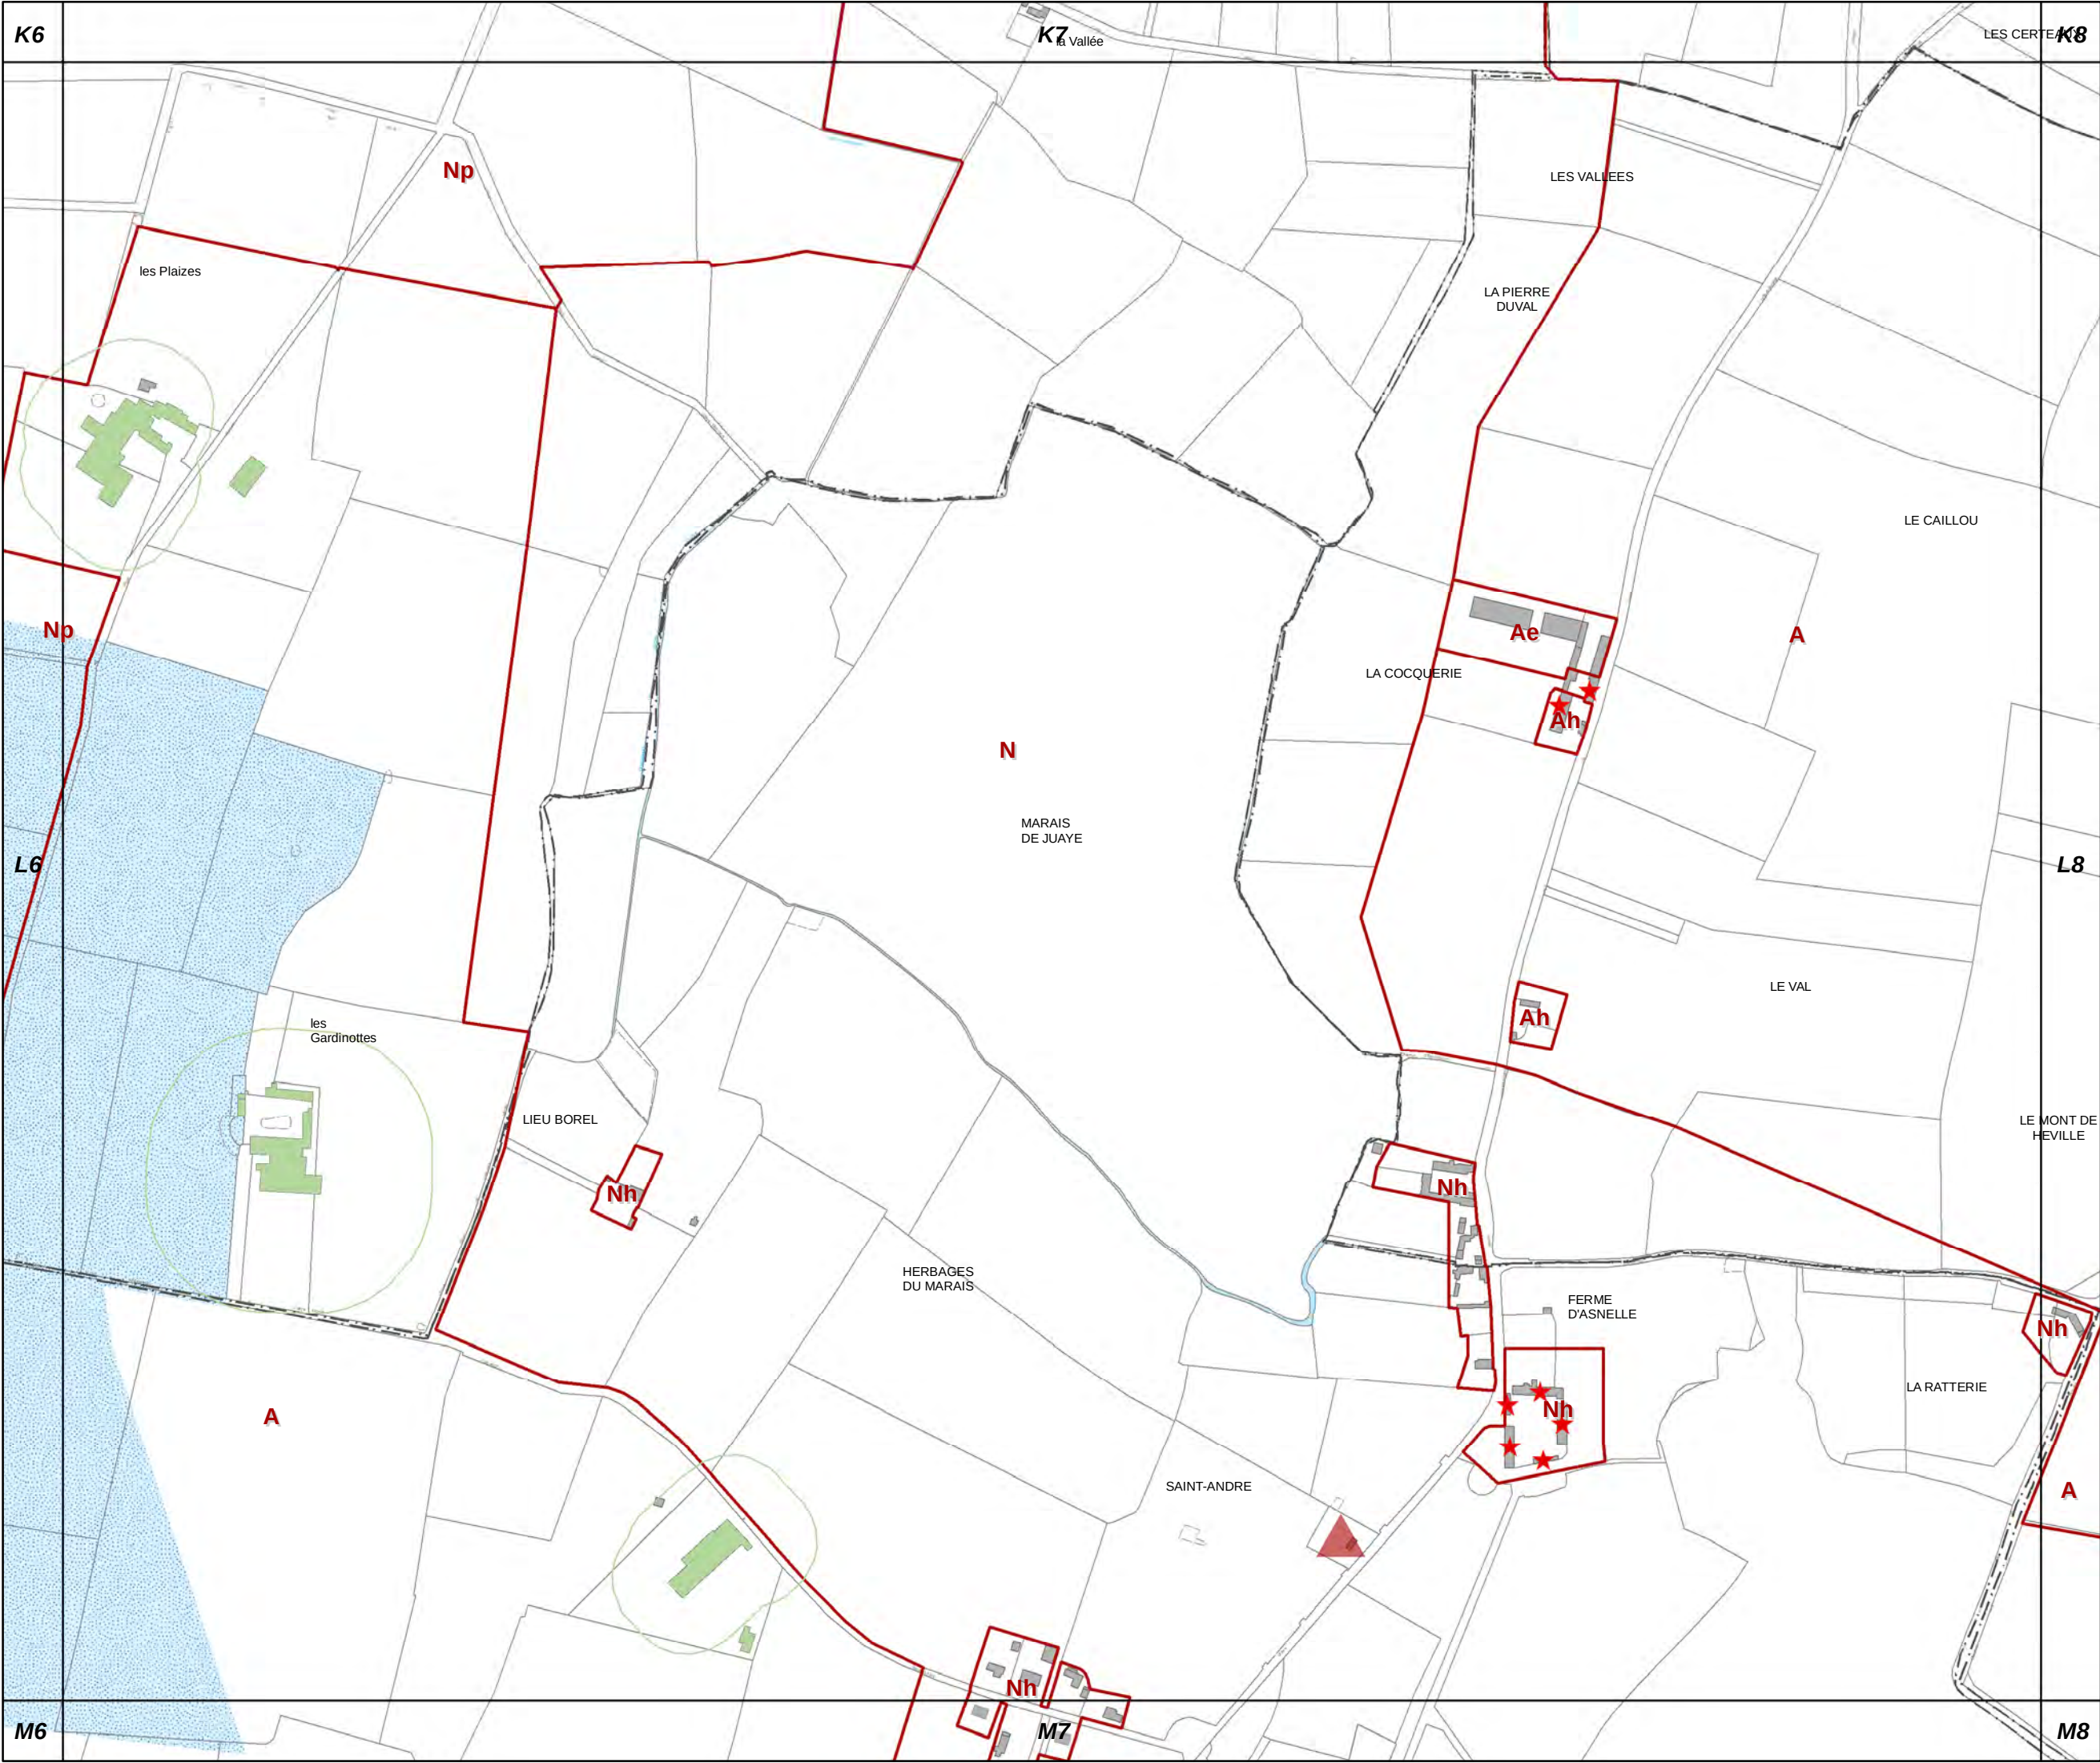


L7

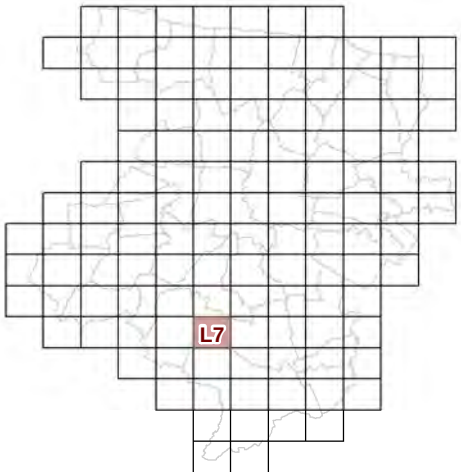


73c REGLEMENT GRAPHIQUE
et PRESCRIPTIONS
D'URBANISME
1/5000è

PLUi de BAYEUX INTERCOM
Modification n°7



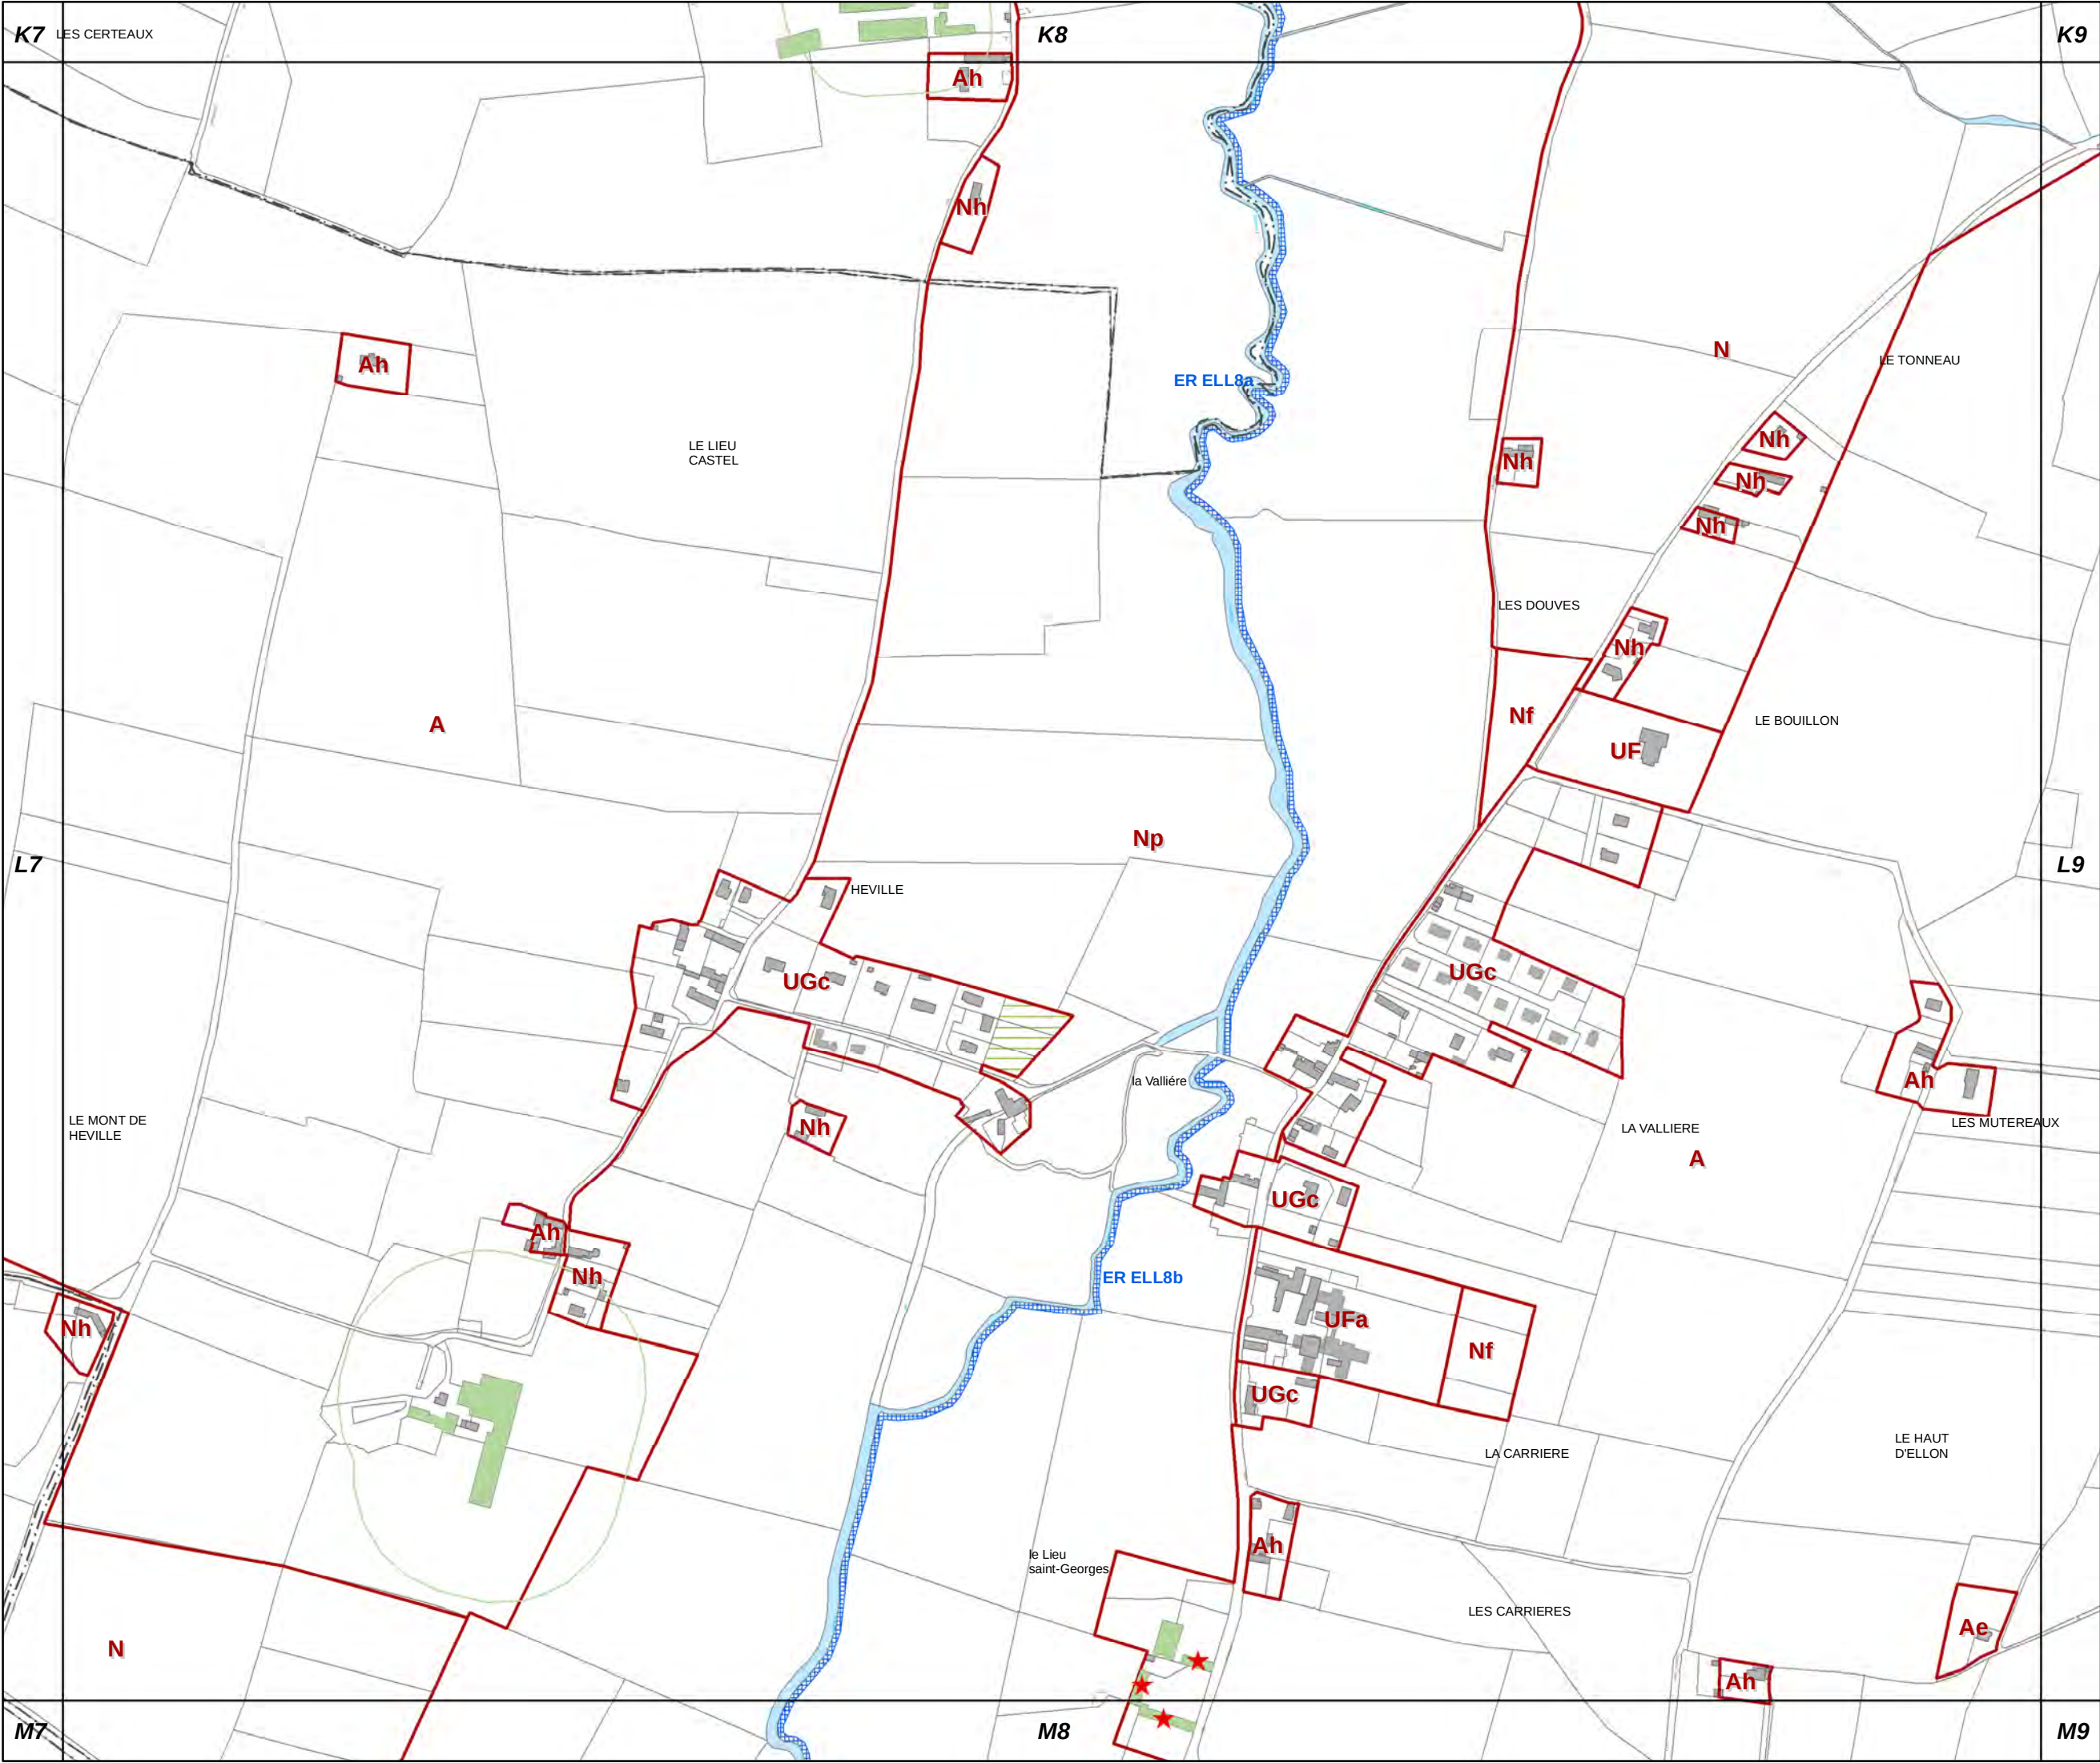


L8

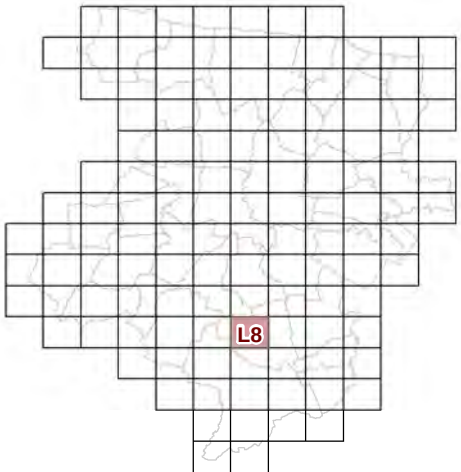


**73c REGLEMENT GRAPHIQUE
et PRESCRIPTIONS
D'URBANISME
1/5000è**


PLUi de BAYEUX INTERCOM

Modification n°7

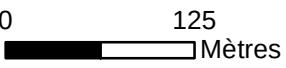

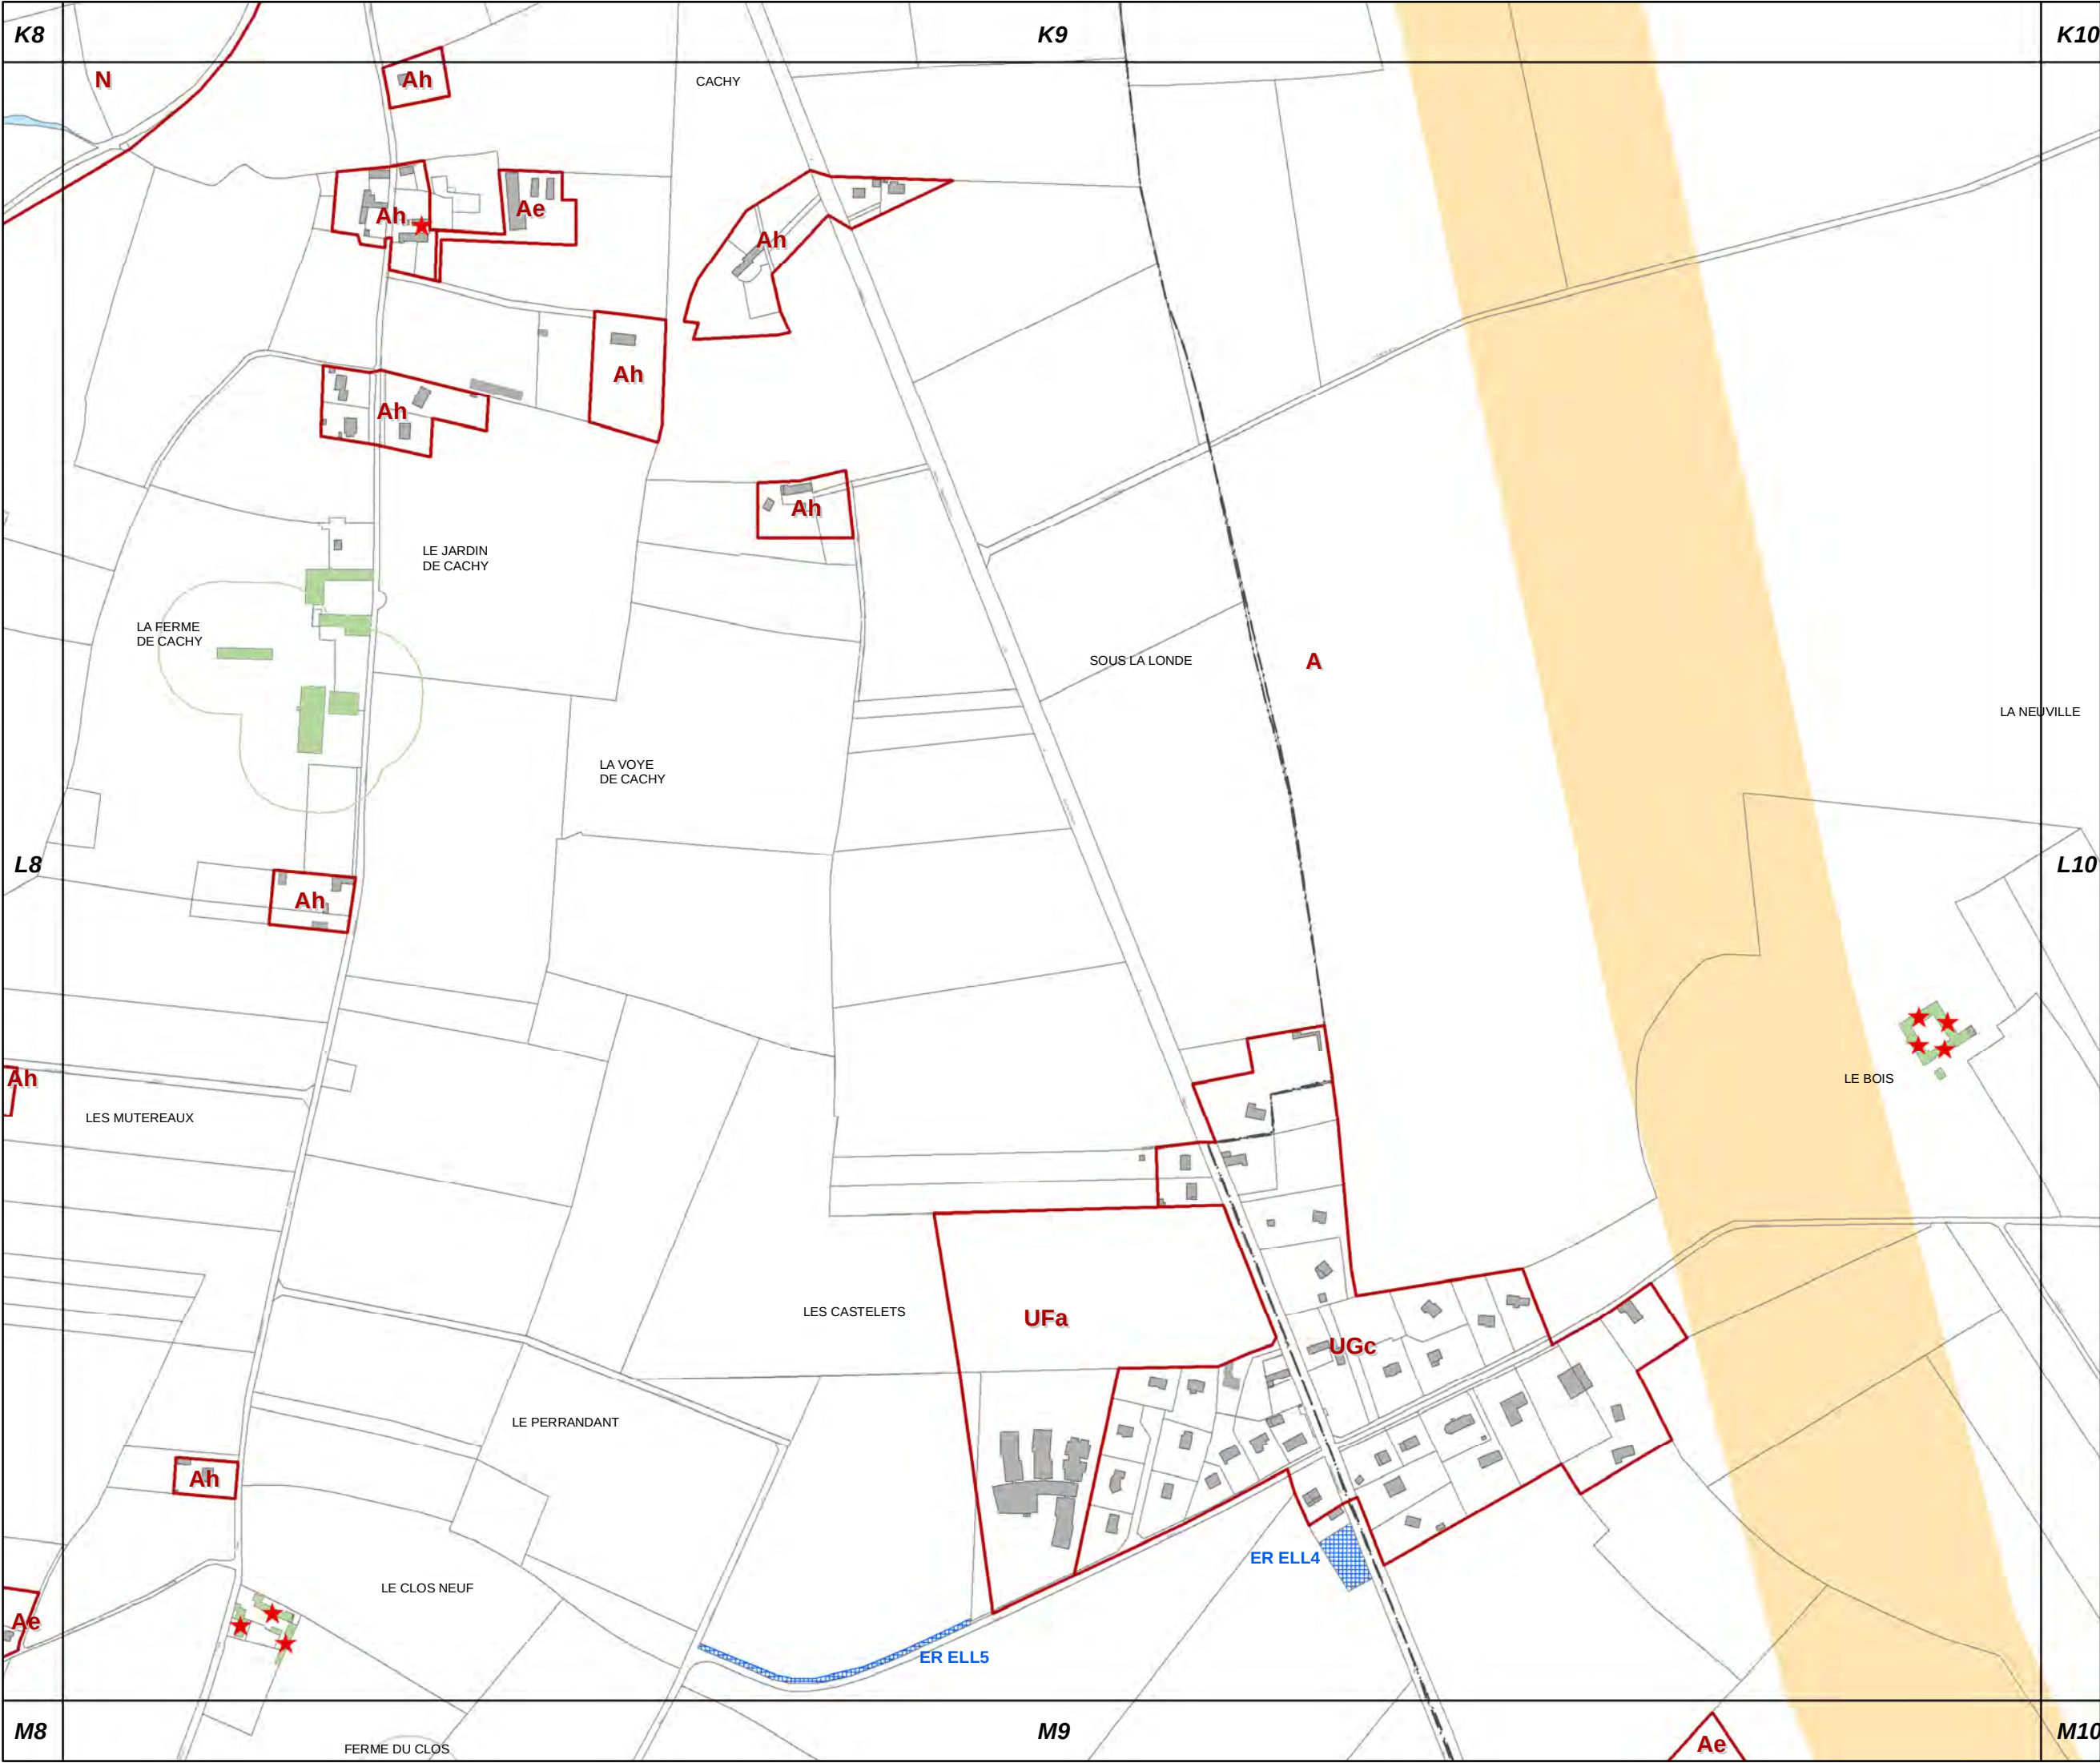



L9

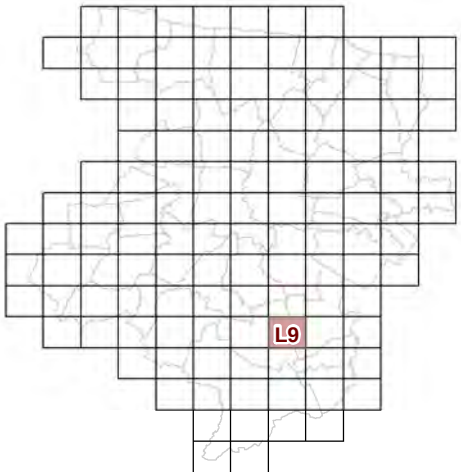


73c REGLEMENT GRAPHIQUE
et PRESCRIPTIONS
D'URBANISME
1/5000è

PLUi de BAYEUX INTERCOM
Modification n°7

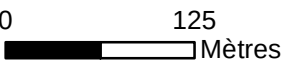

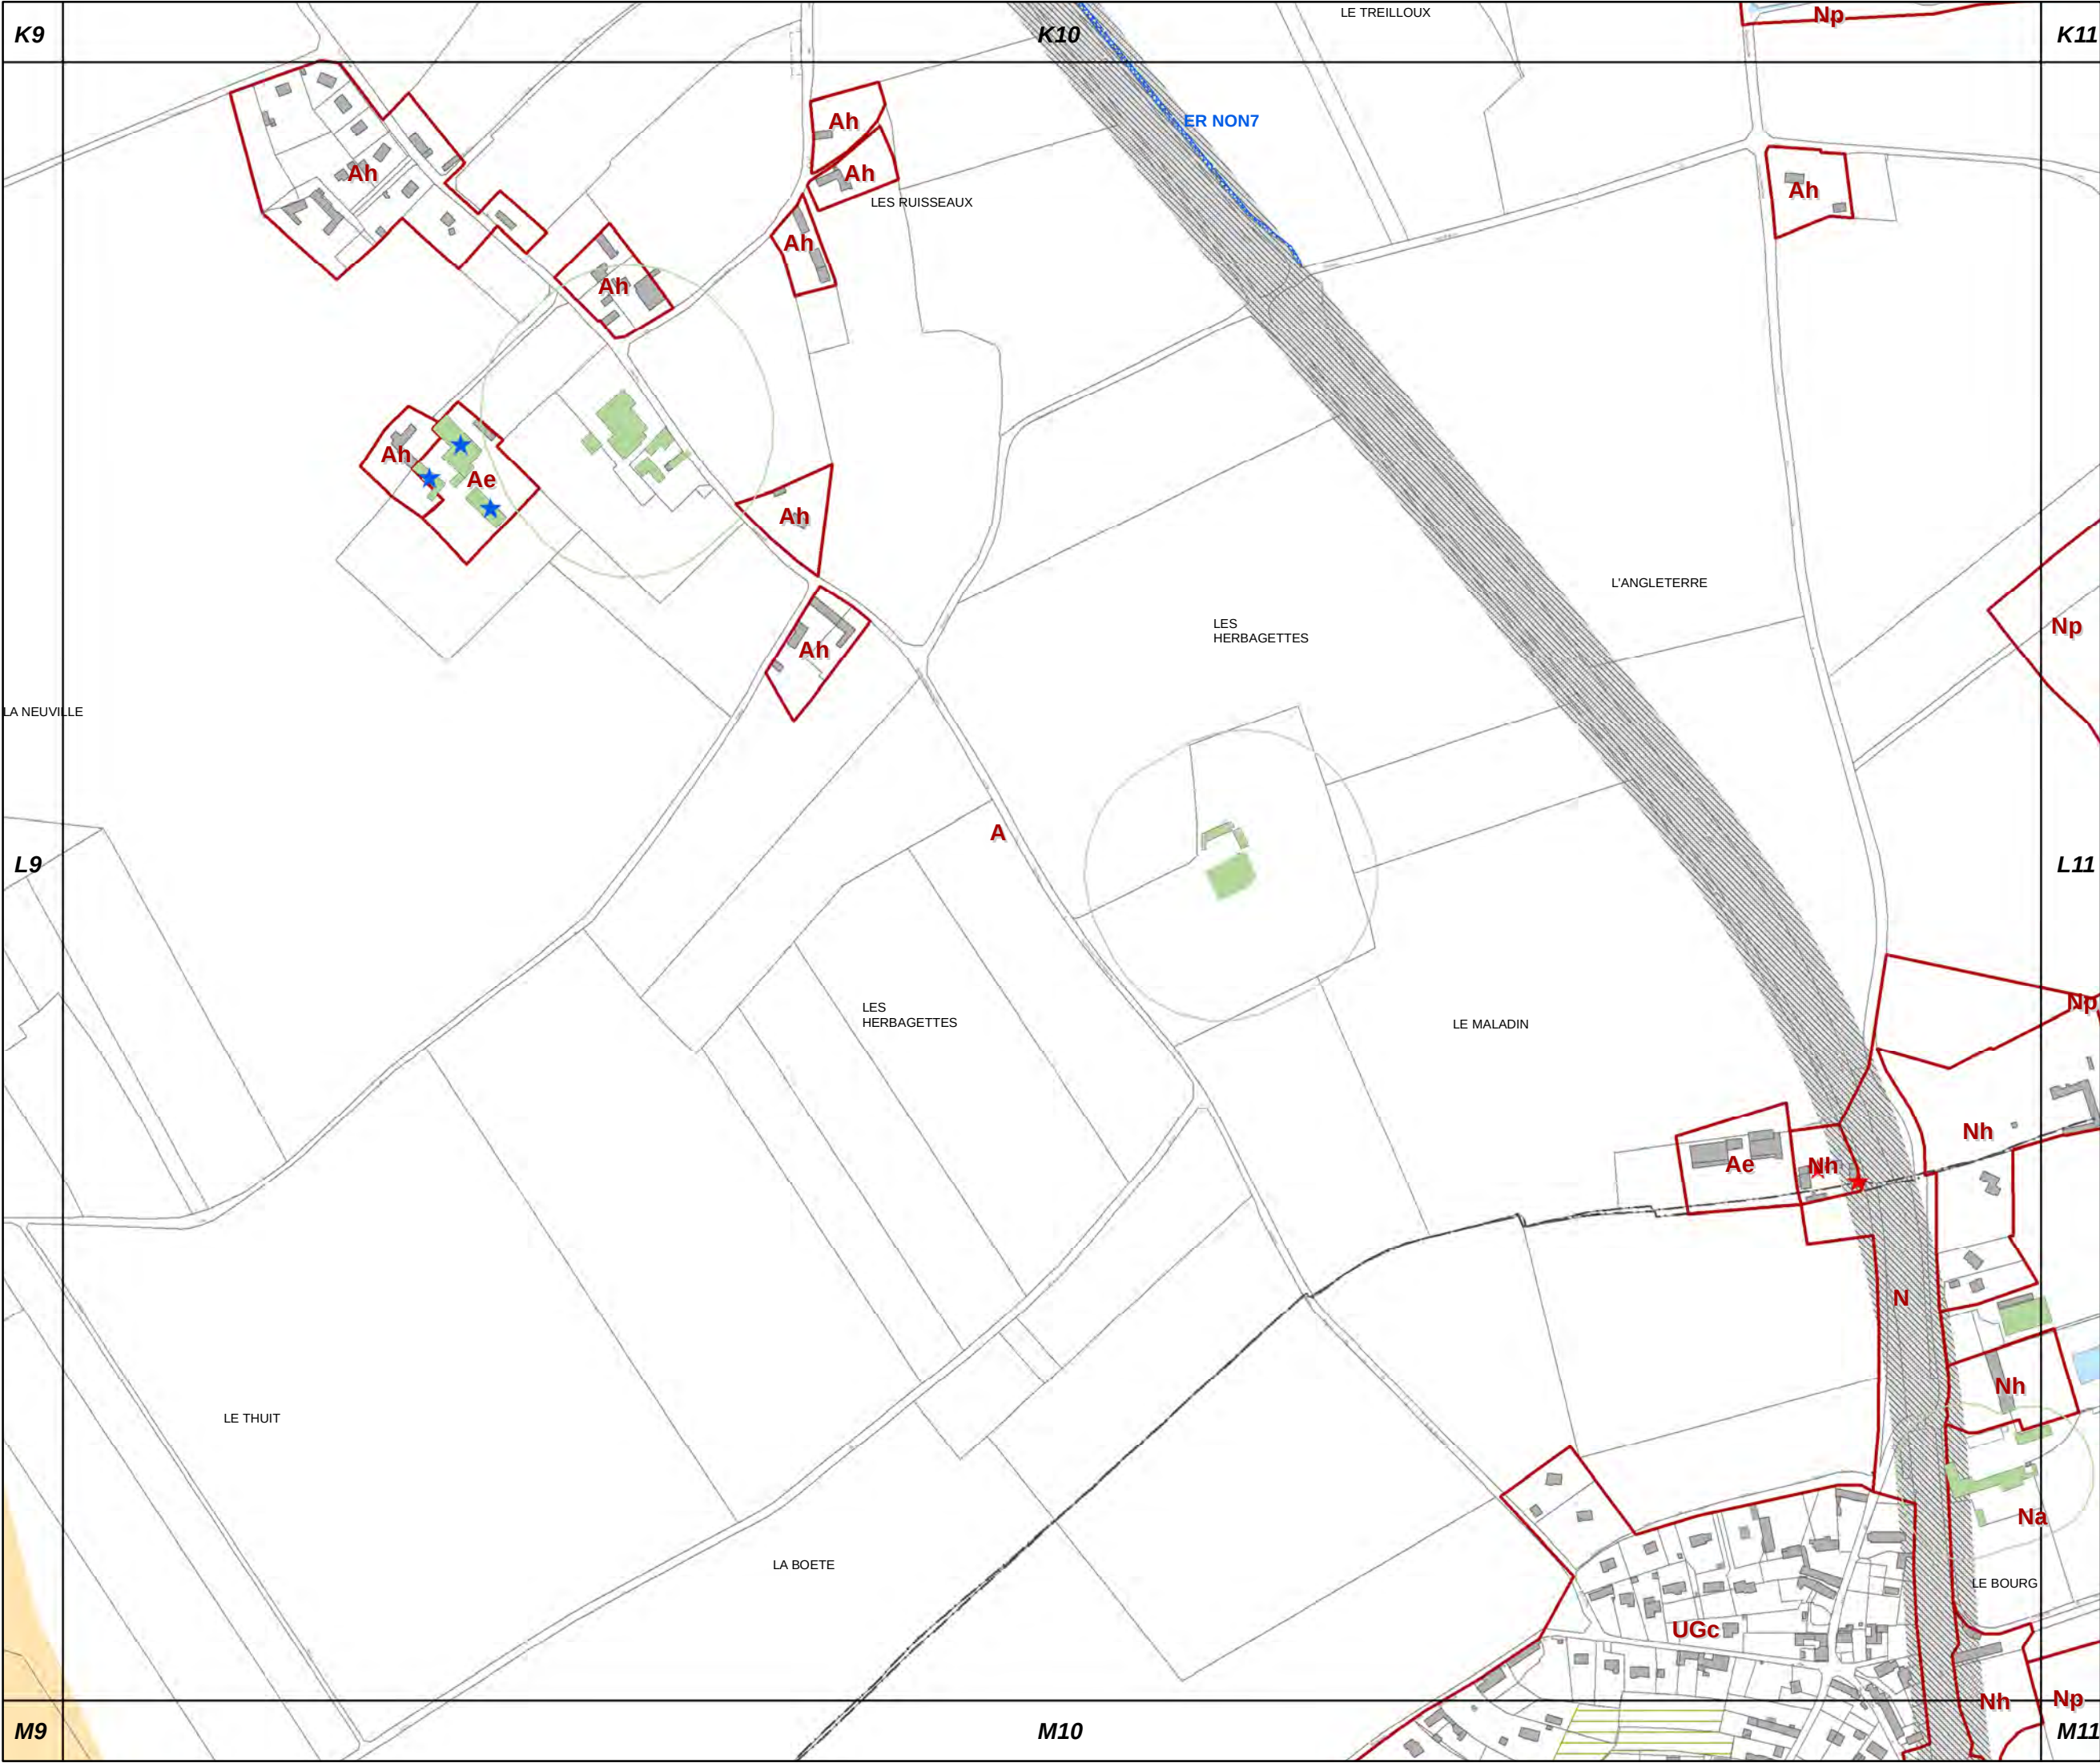



L10

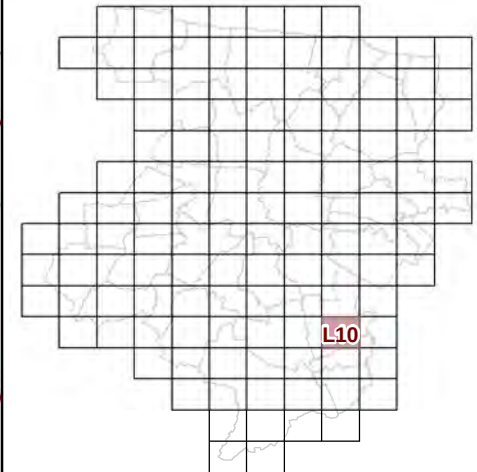


**73c REGLEMENT GRAPHIQUE
et PRESCRIPTIONS
D'URBANISME
1/5000è**

PLUi de BAYEUX INTERCOM
Modification n°7

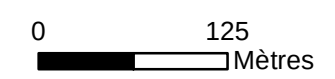

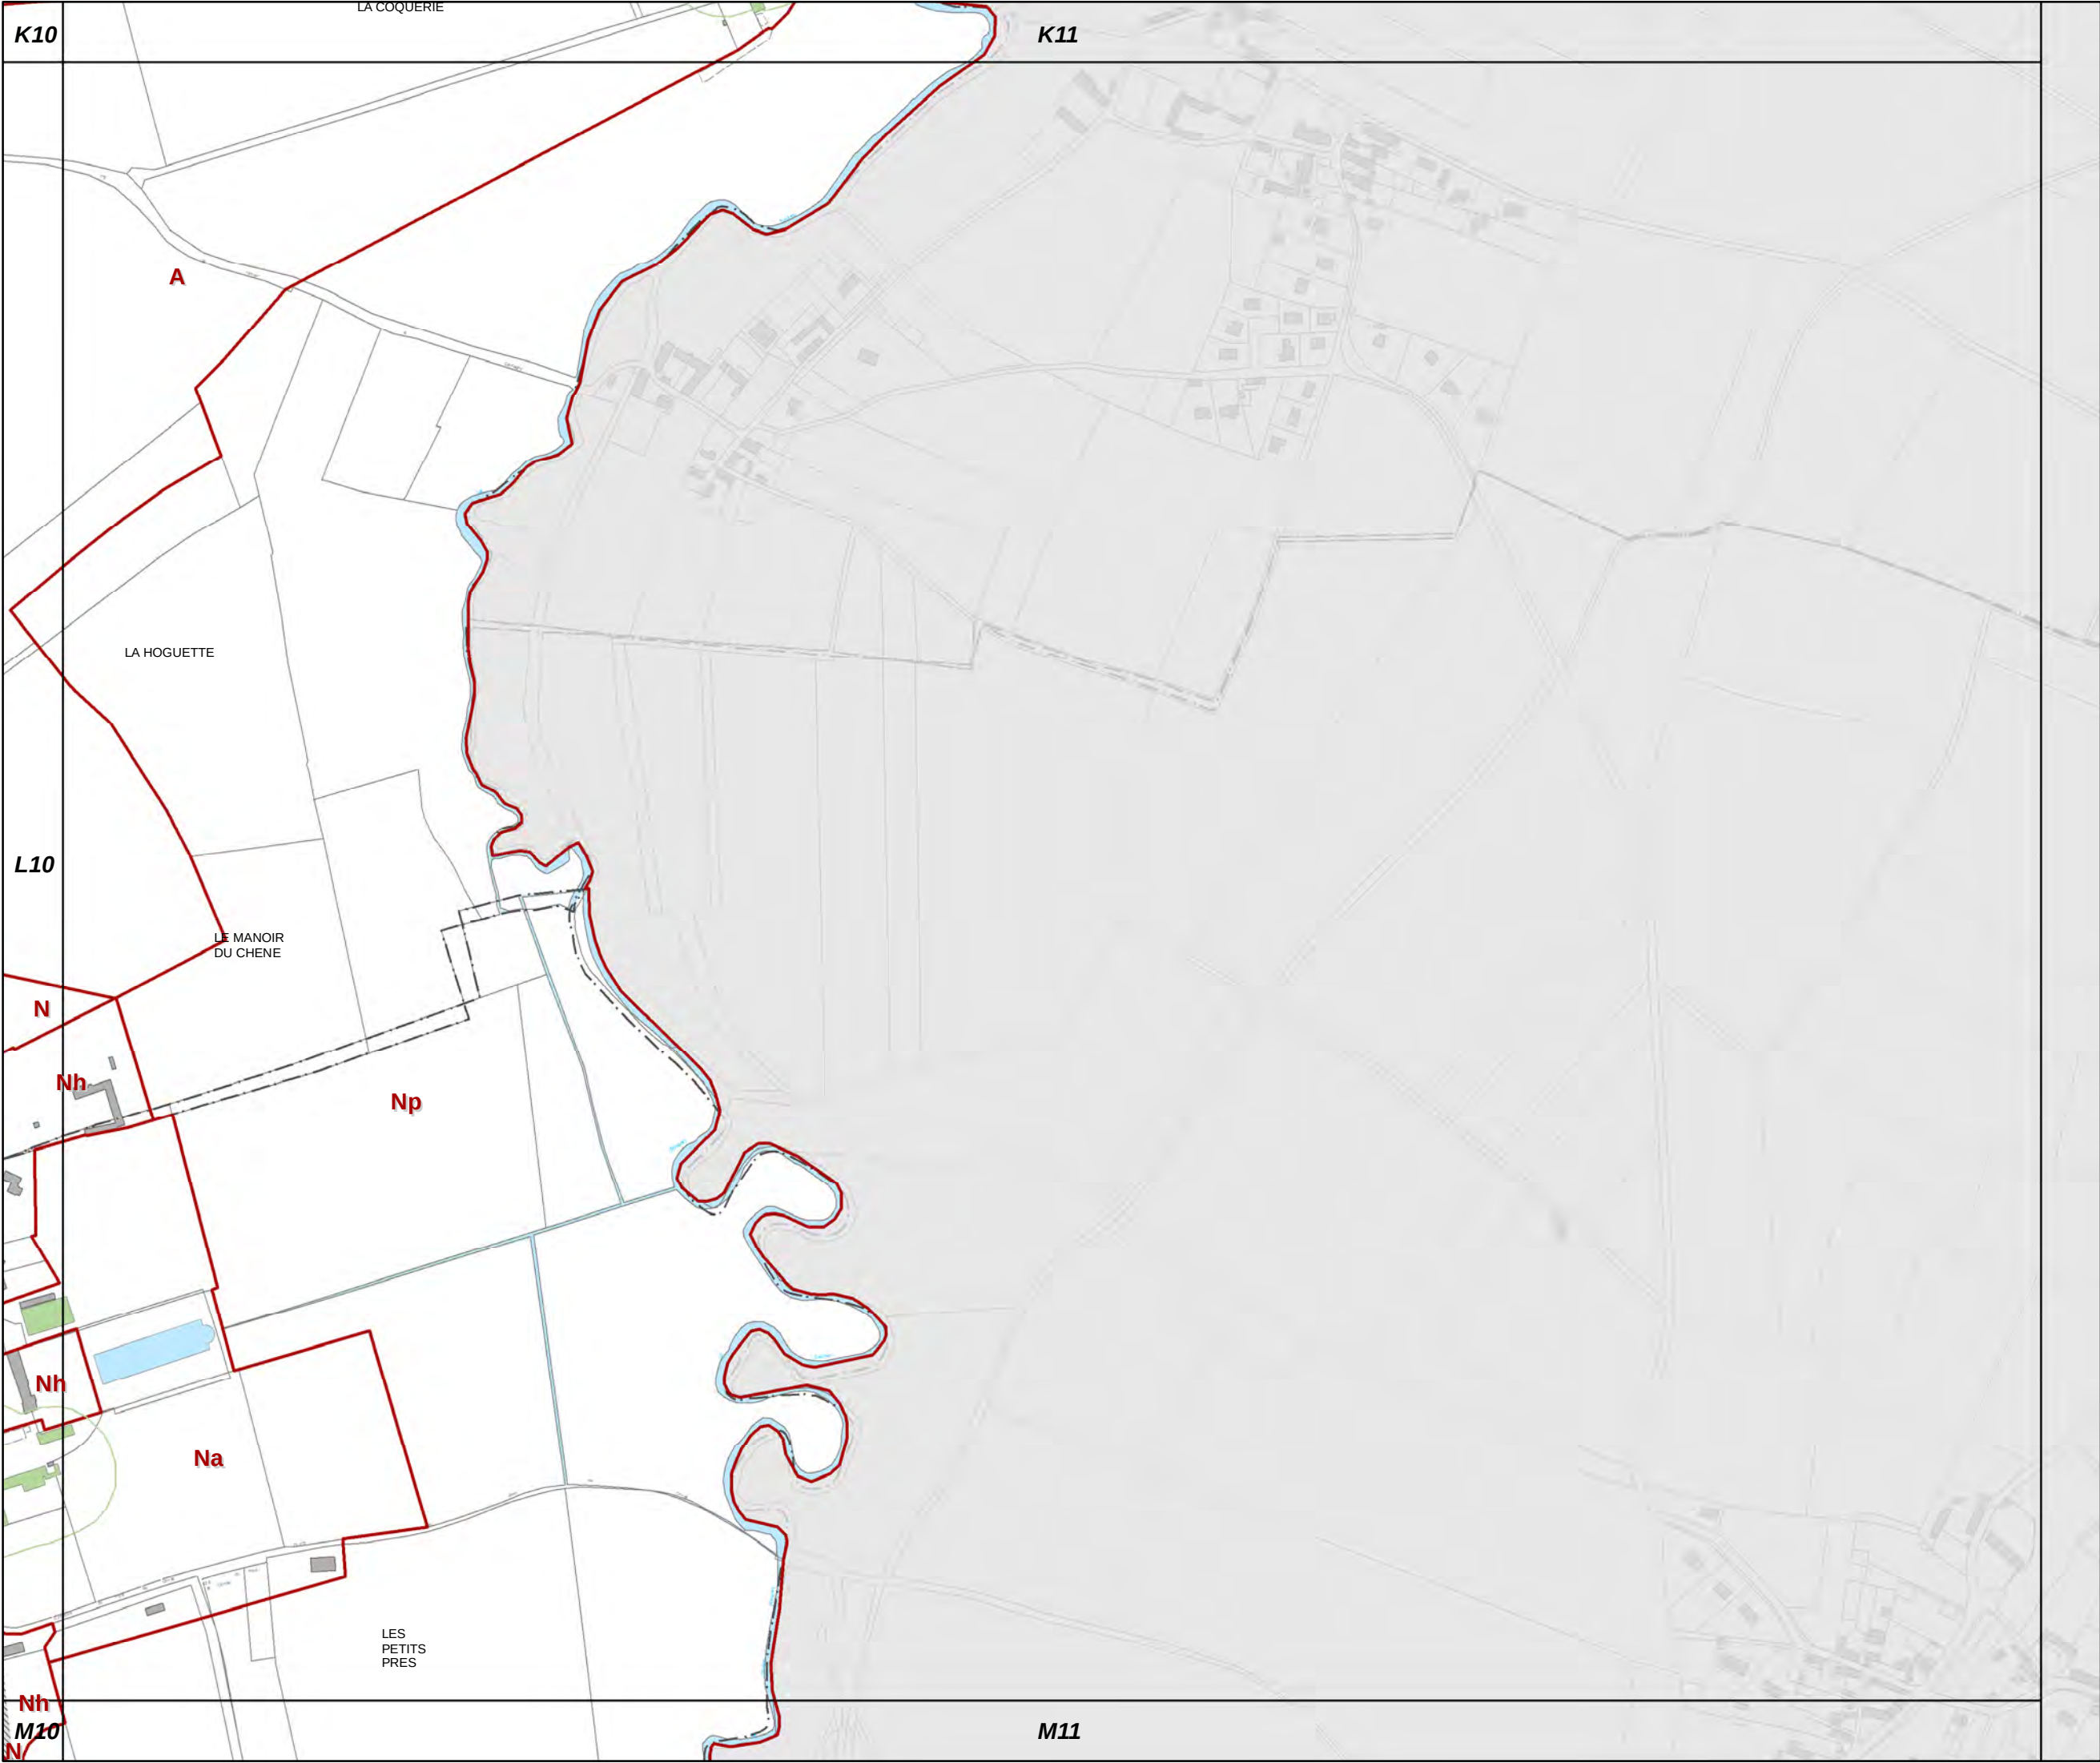


L11

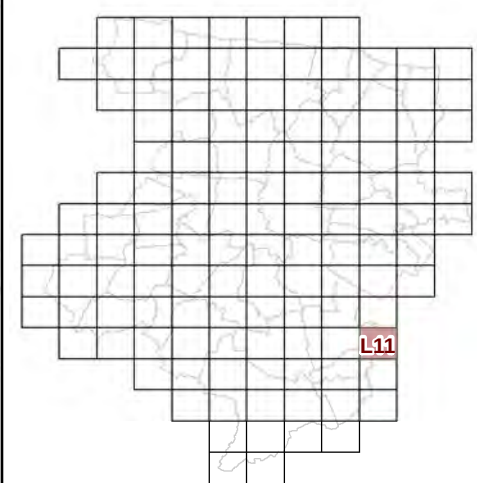


**73c REGLEMENT GRAPHIQUE
et PRESCRIPTIONS
D'URBANISME
1/5000è**


PLUi de BAYEUX INTERCOM

Modification n°7

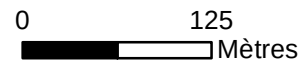

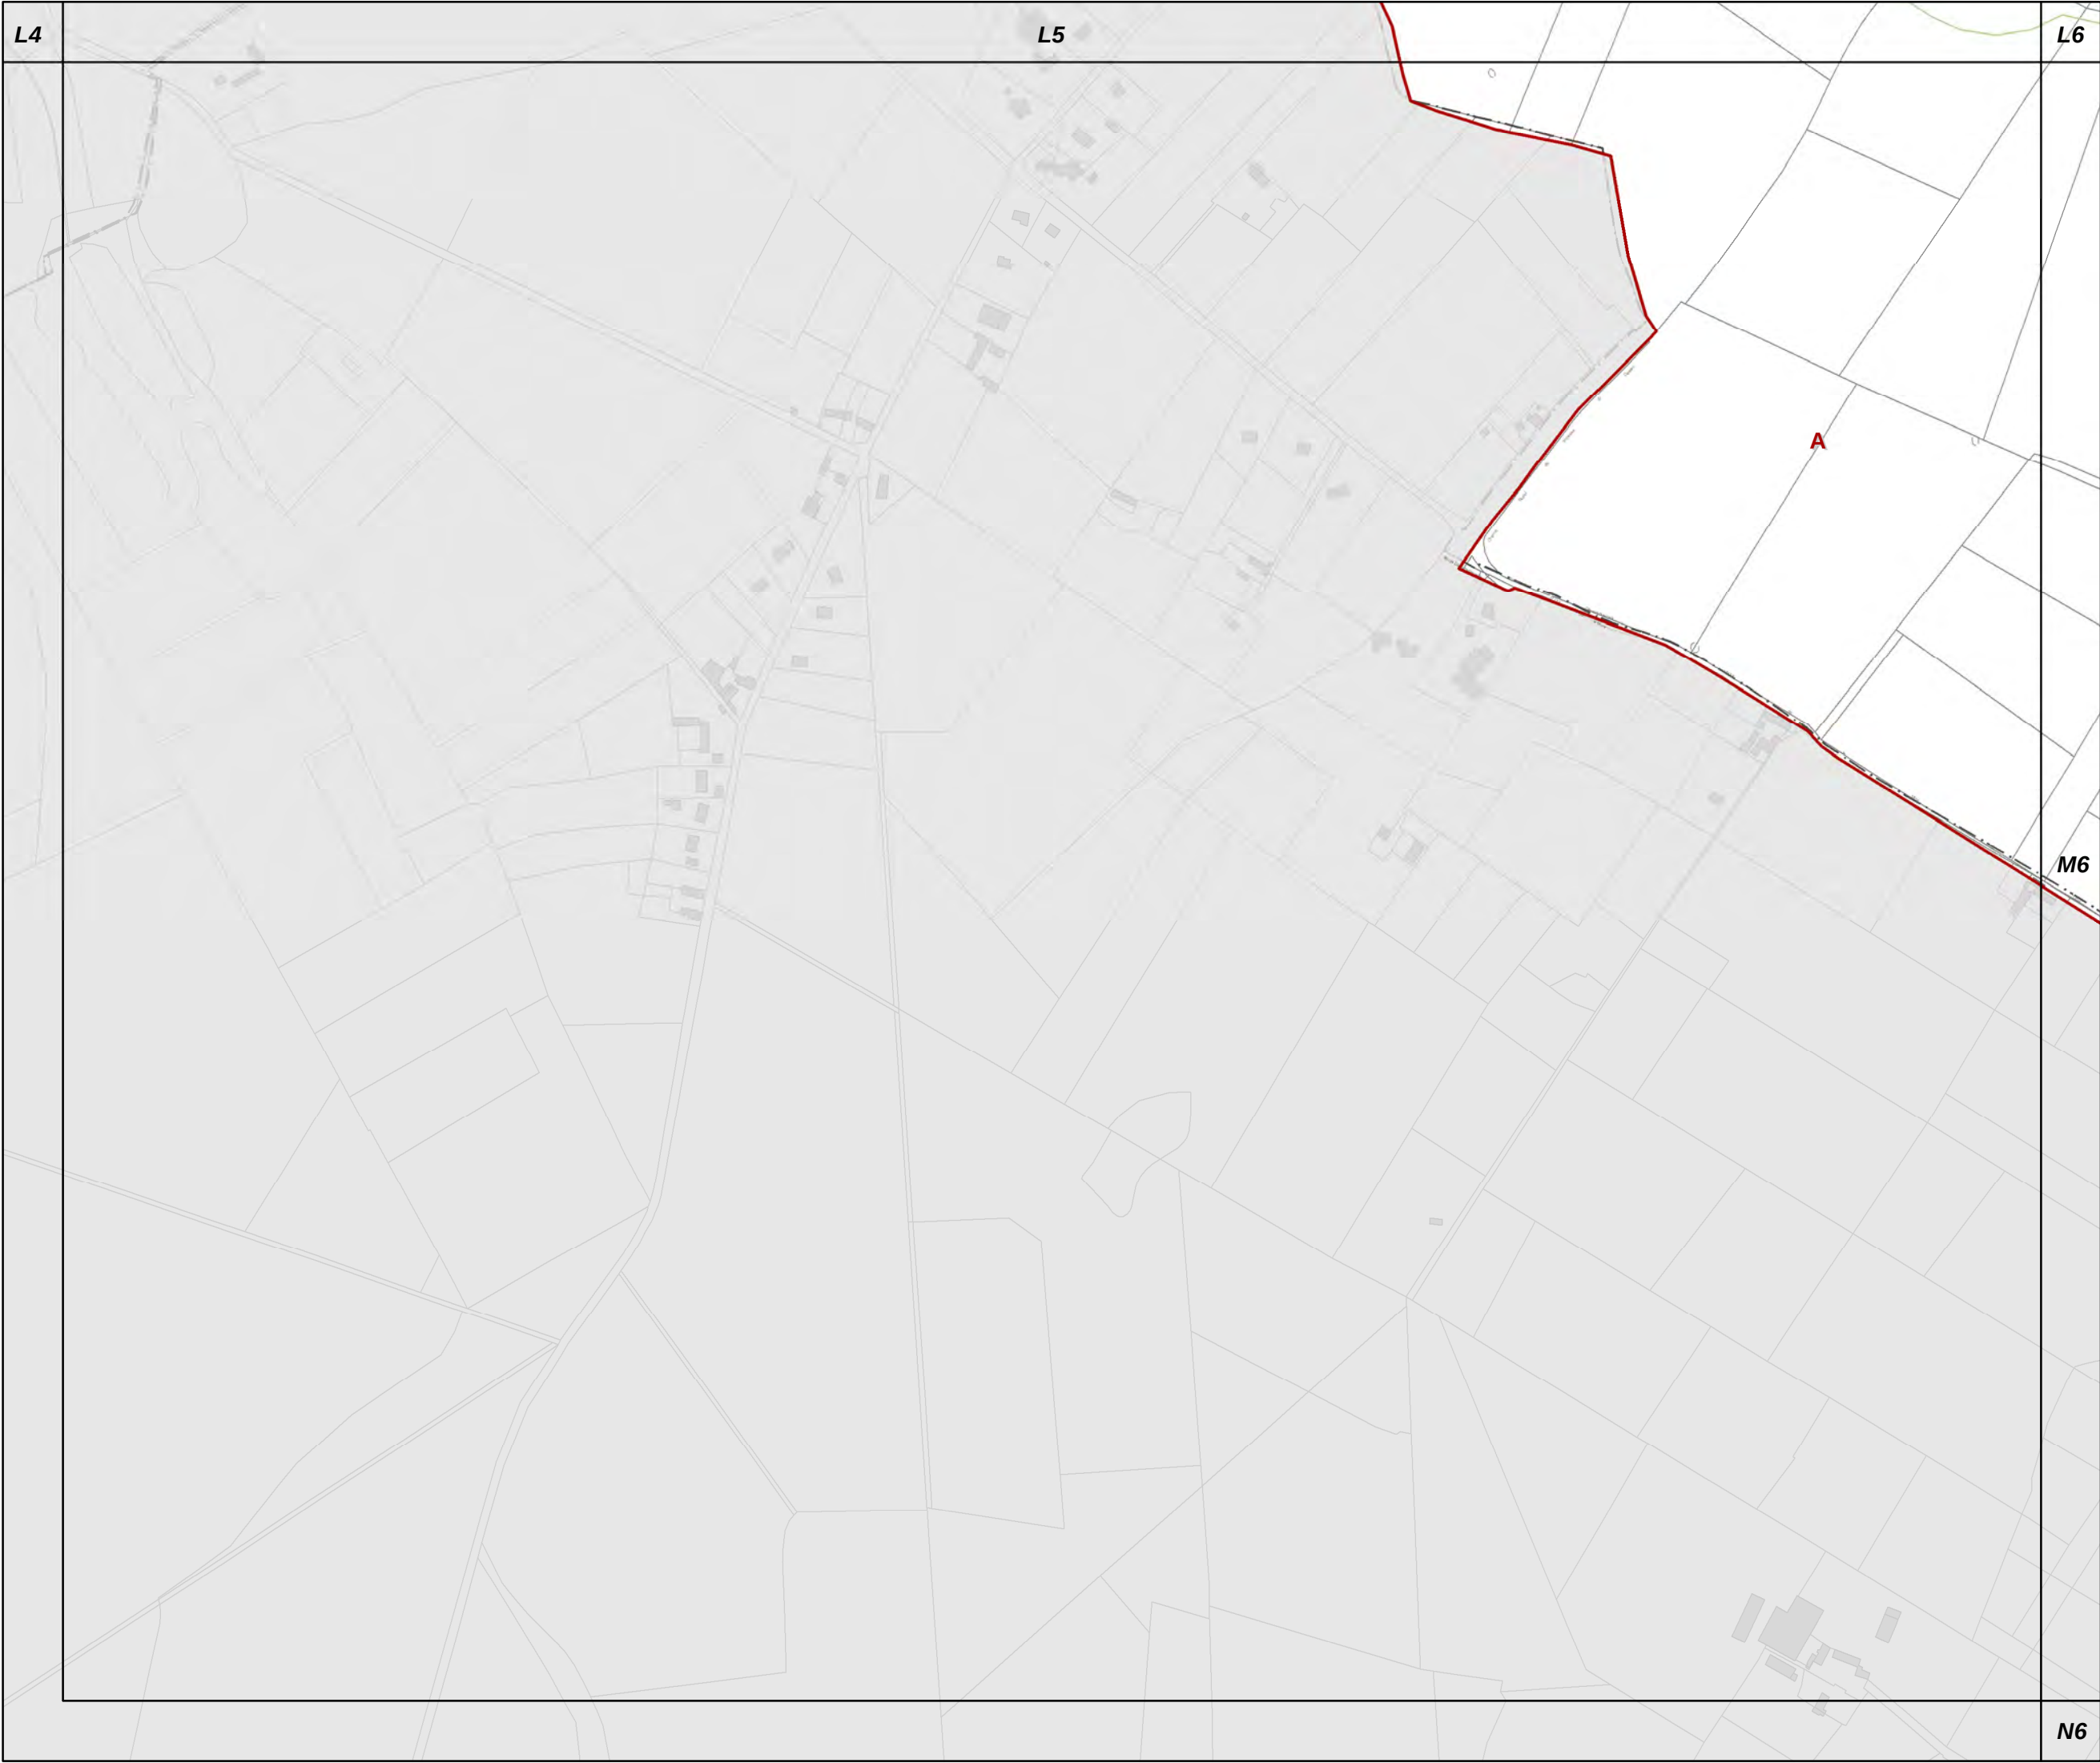


M5

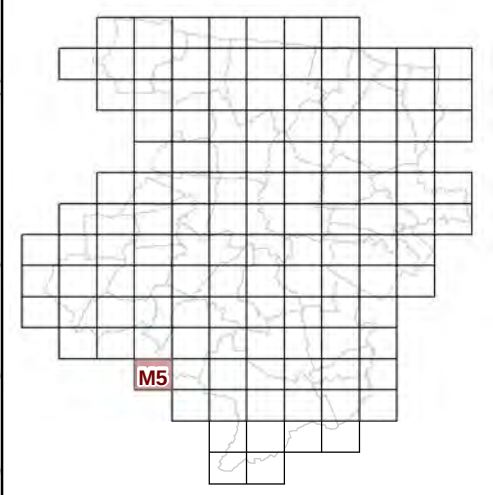

**73c REGLEMENT GRAPHIQUE
et PRESCRIPTIONS
D'URBANISME
1/5000è**


PLUi de BAYEUX INTERCOM

Modification n°7

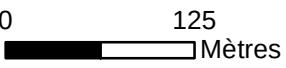



M6

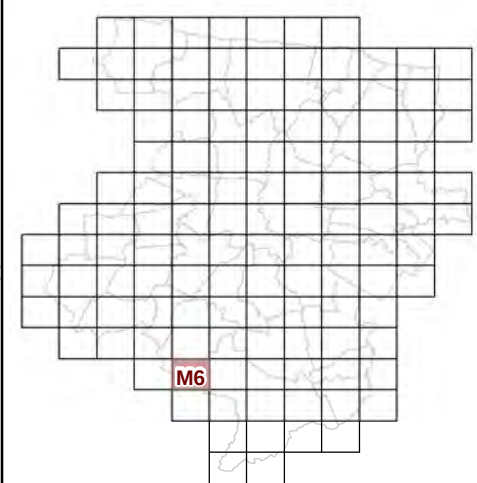


**73c REGLEMENT GRAPHIQUE
et PRESCRIPTIONS
D'URBANISME
1/5000è**


PLUi de BAYEUX INTERCOM

Modification n°7




0 125 Mètres

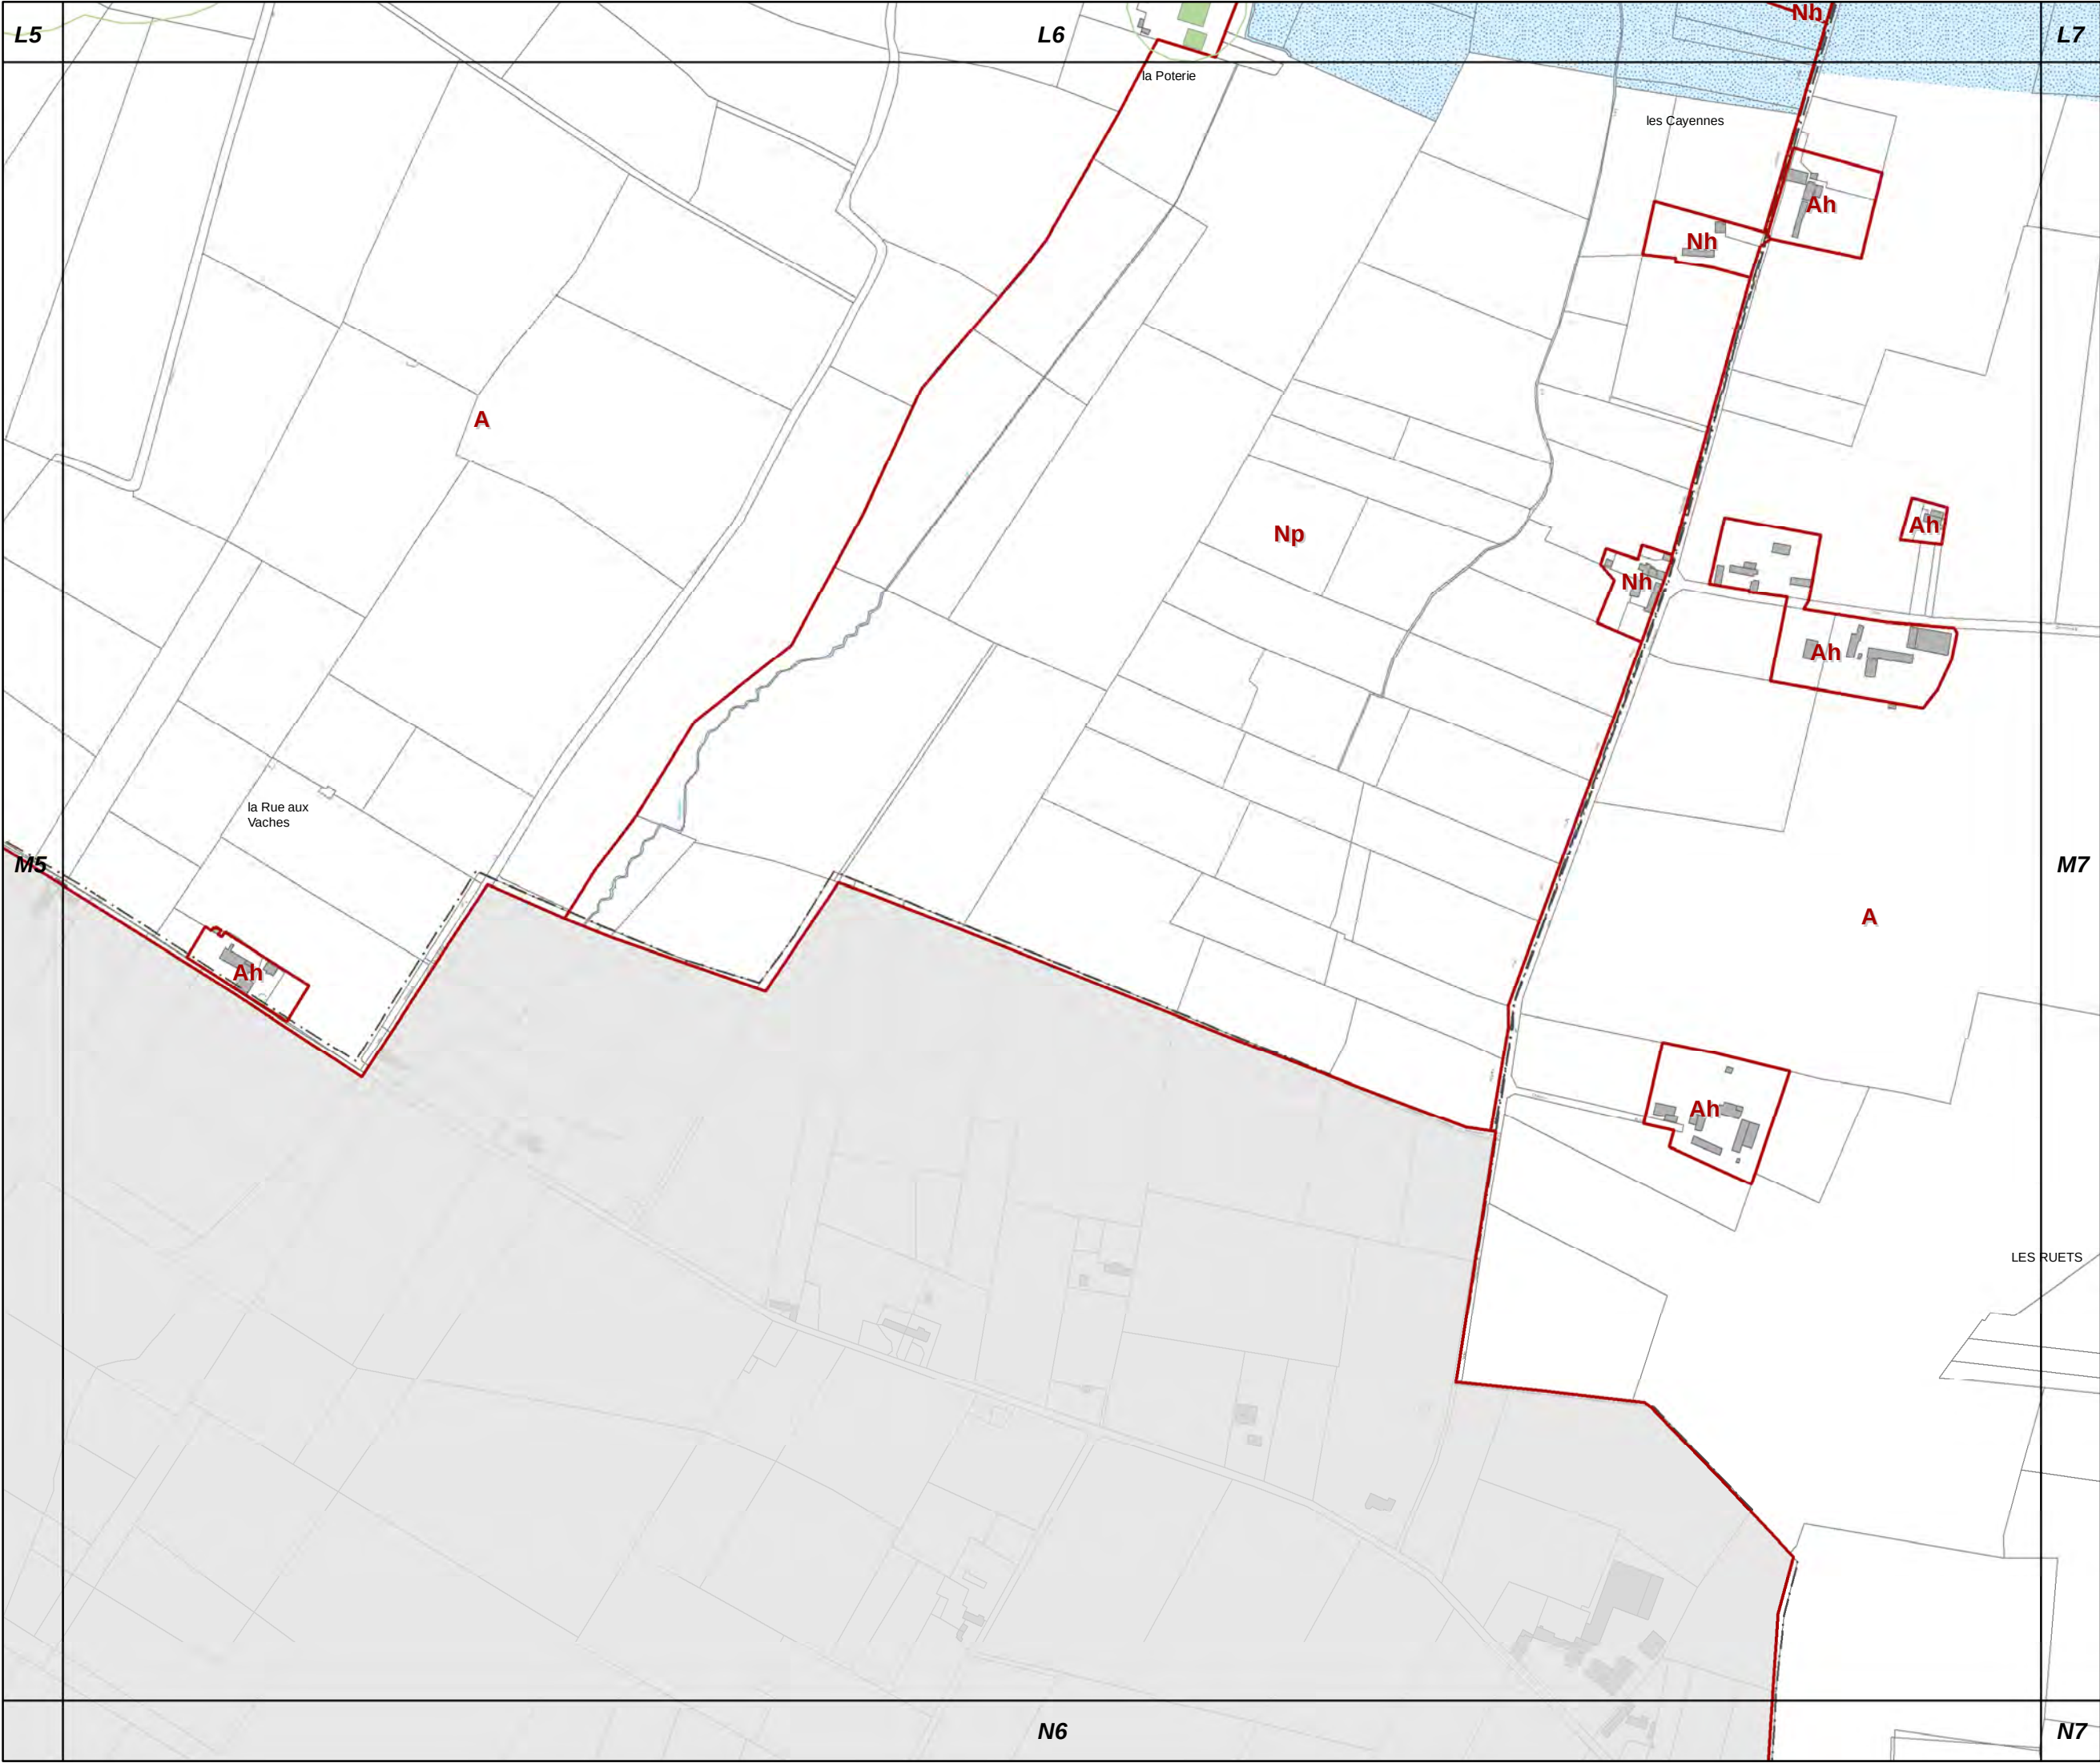

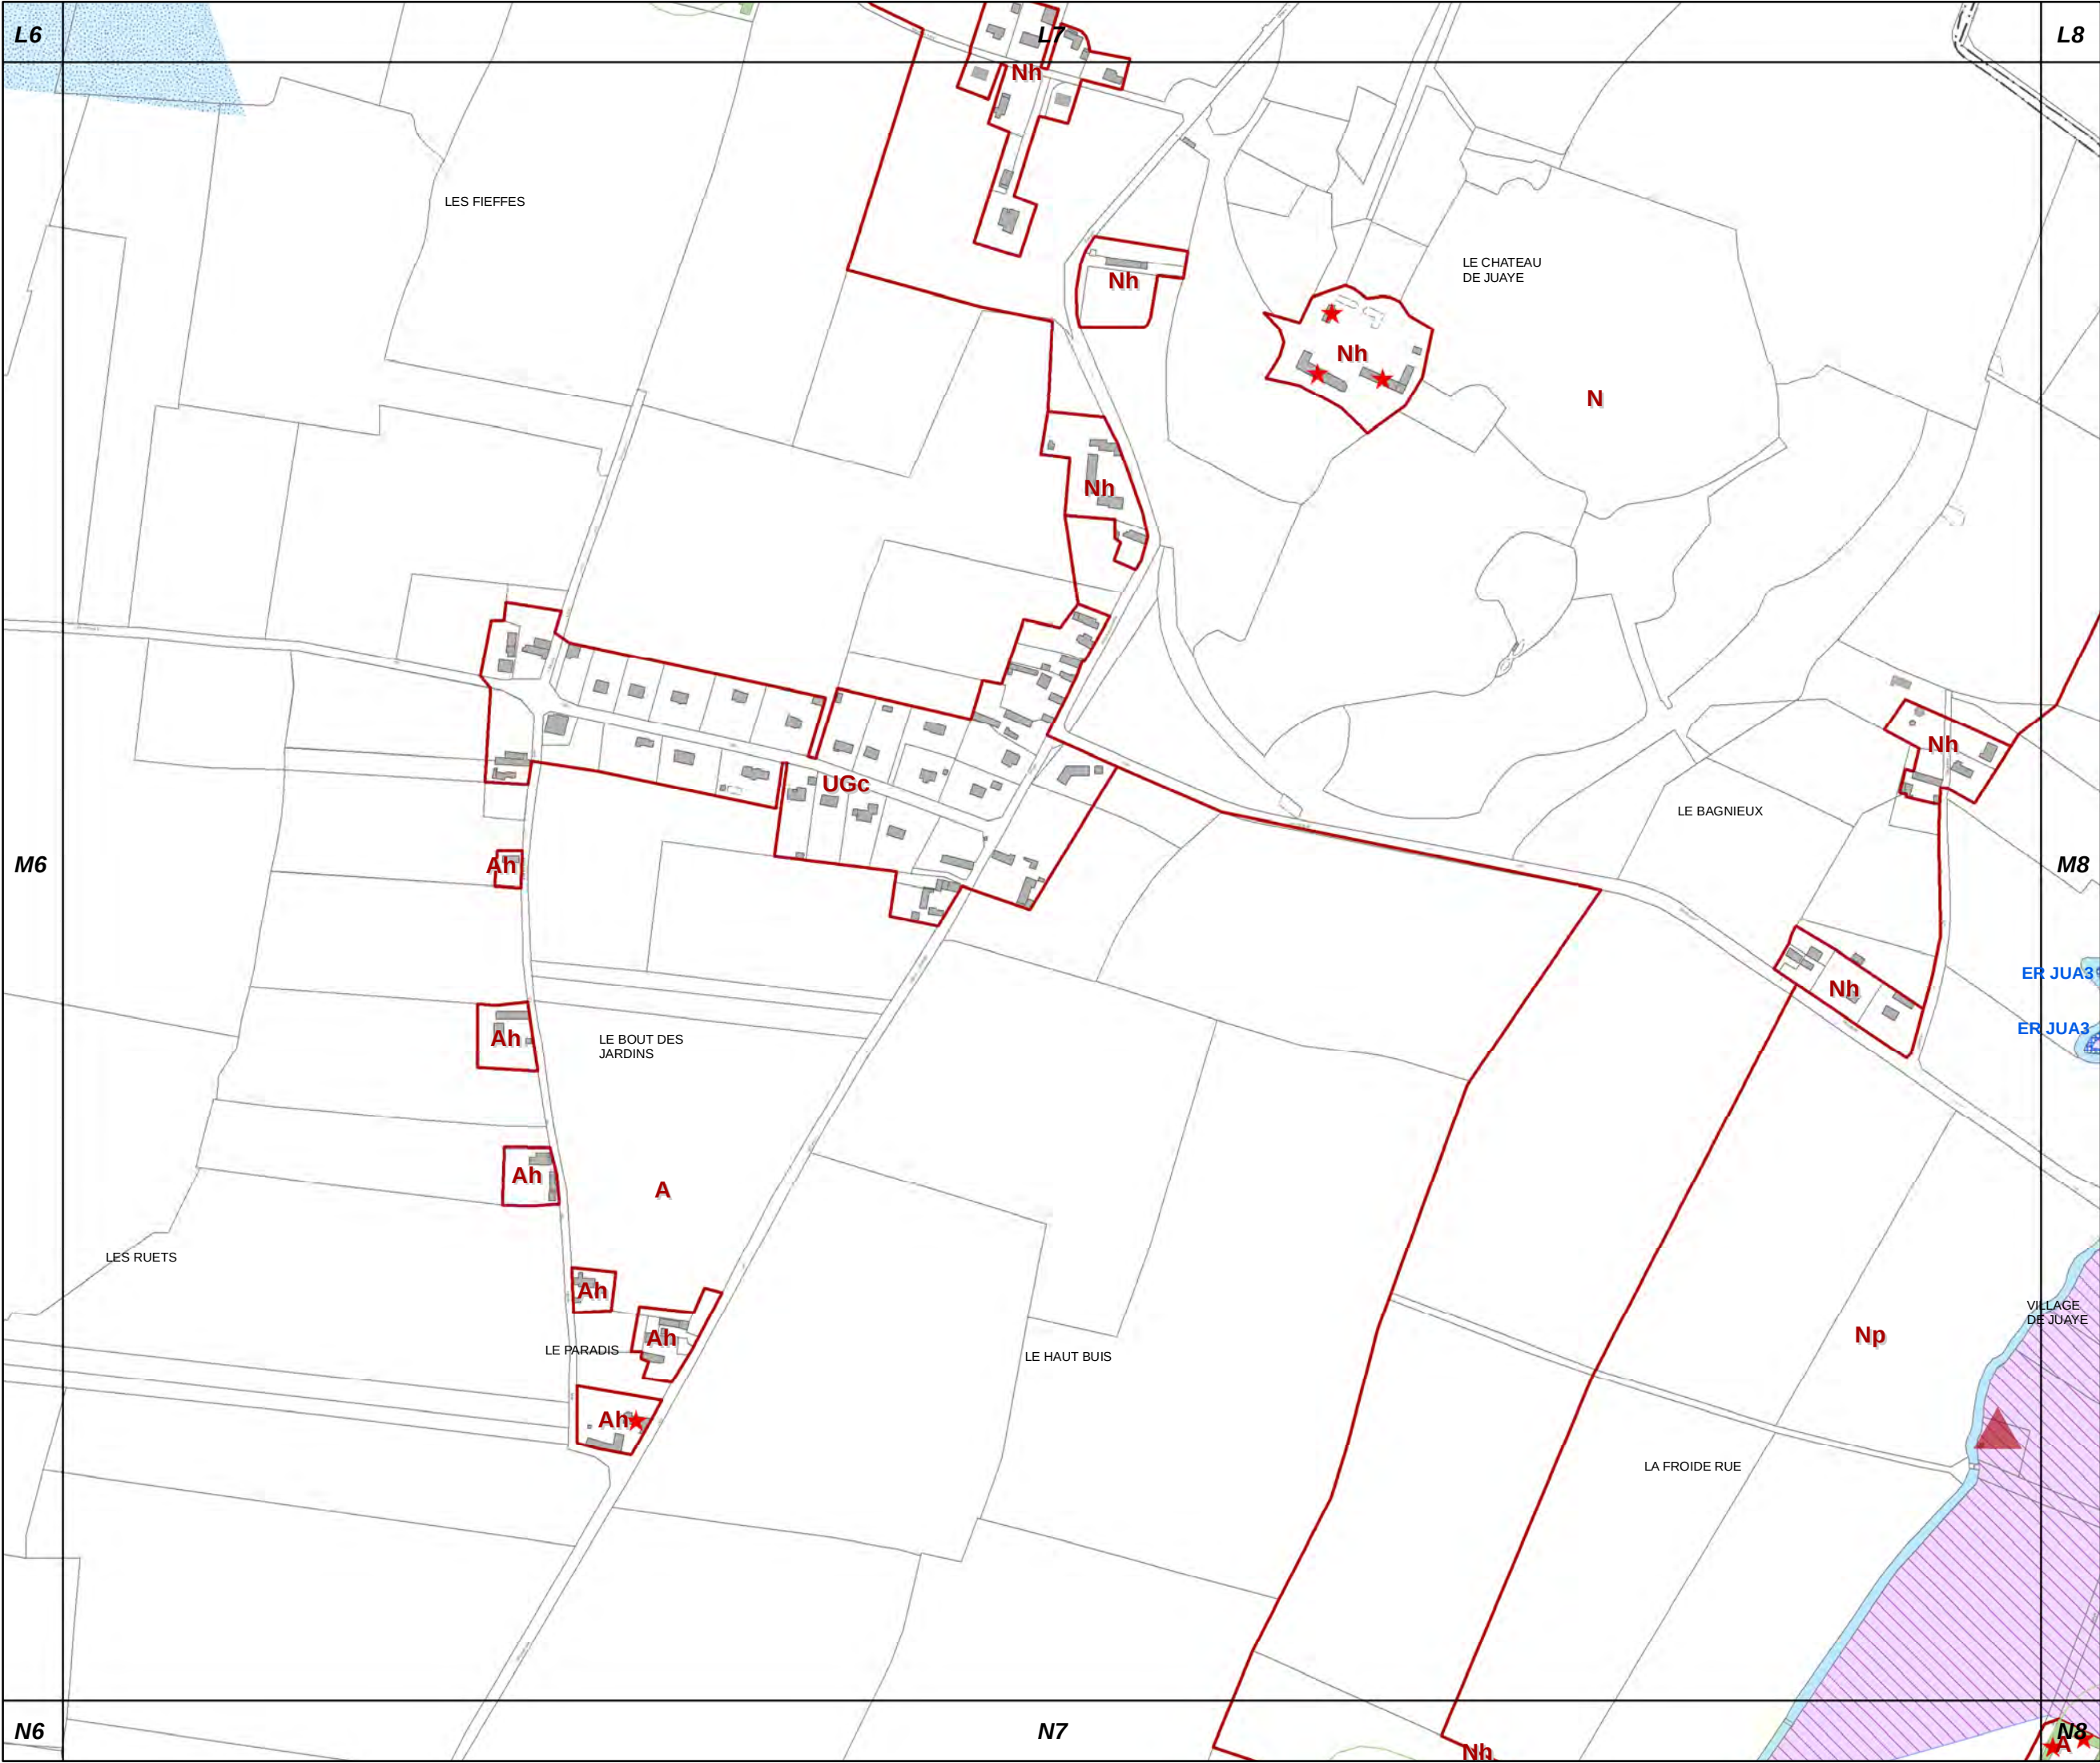


M7

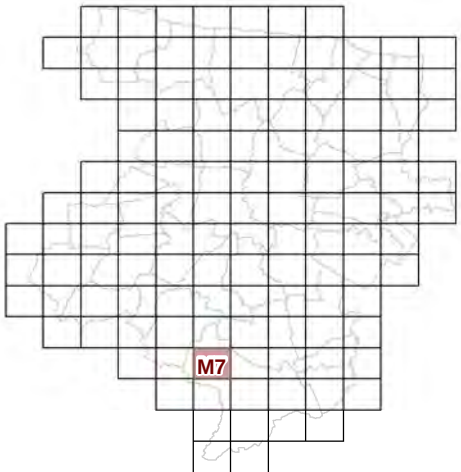


73c REGLEMENT GRAPHIQUE
et PRESCRIPTIONS
D'URBANISME
1/5000è

PLUi de BAYEUX INTERCOM
Modification n°7

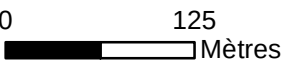





M8

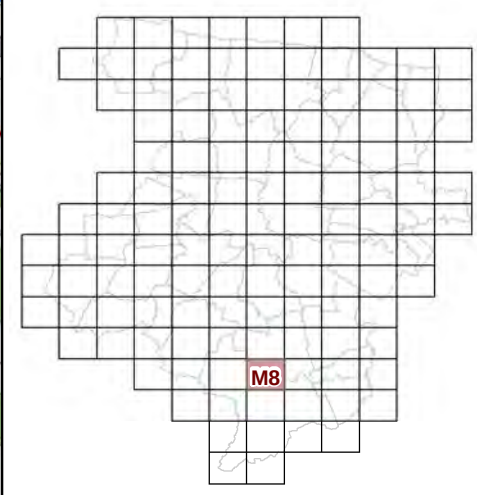


**73c REGLEMENT GRAPHIQUE
et PRESCRIPTIONS
D'URBANISME
1/5000è**


PLUi de BAYEUX INTERCOM

Modification n°7

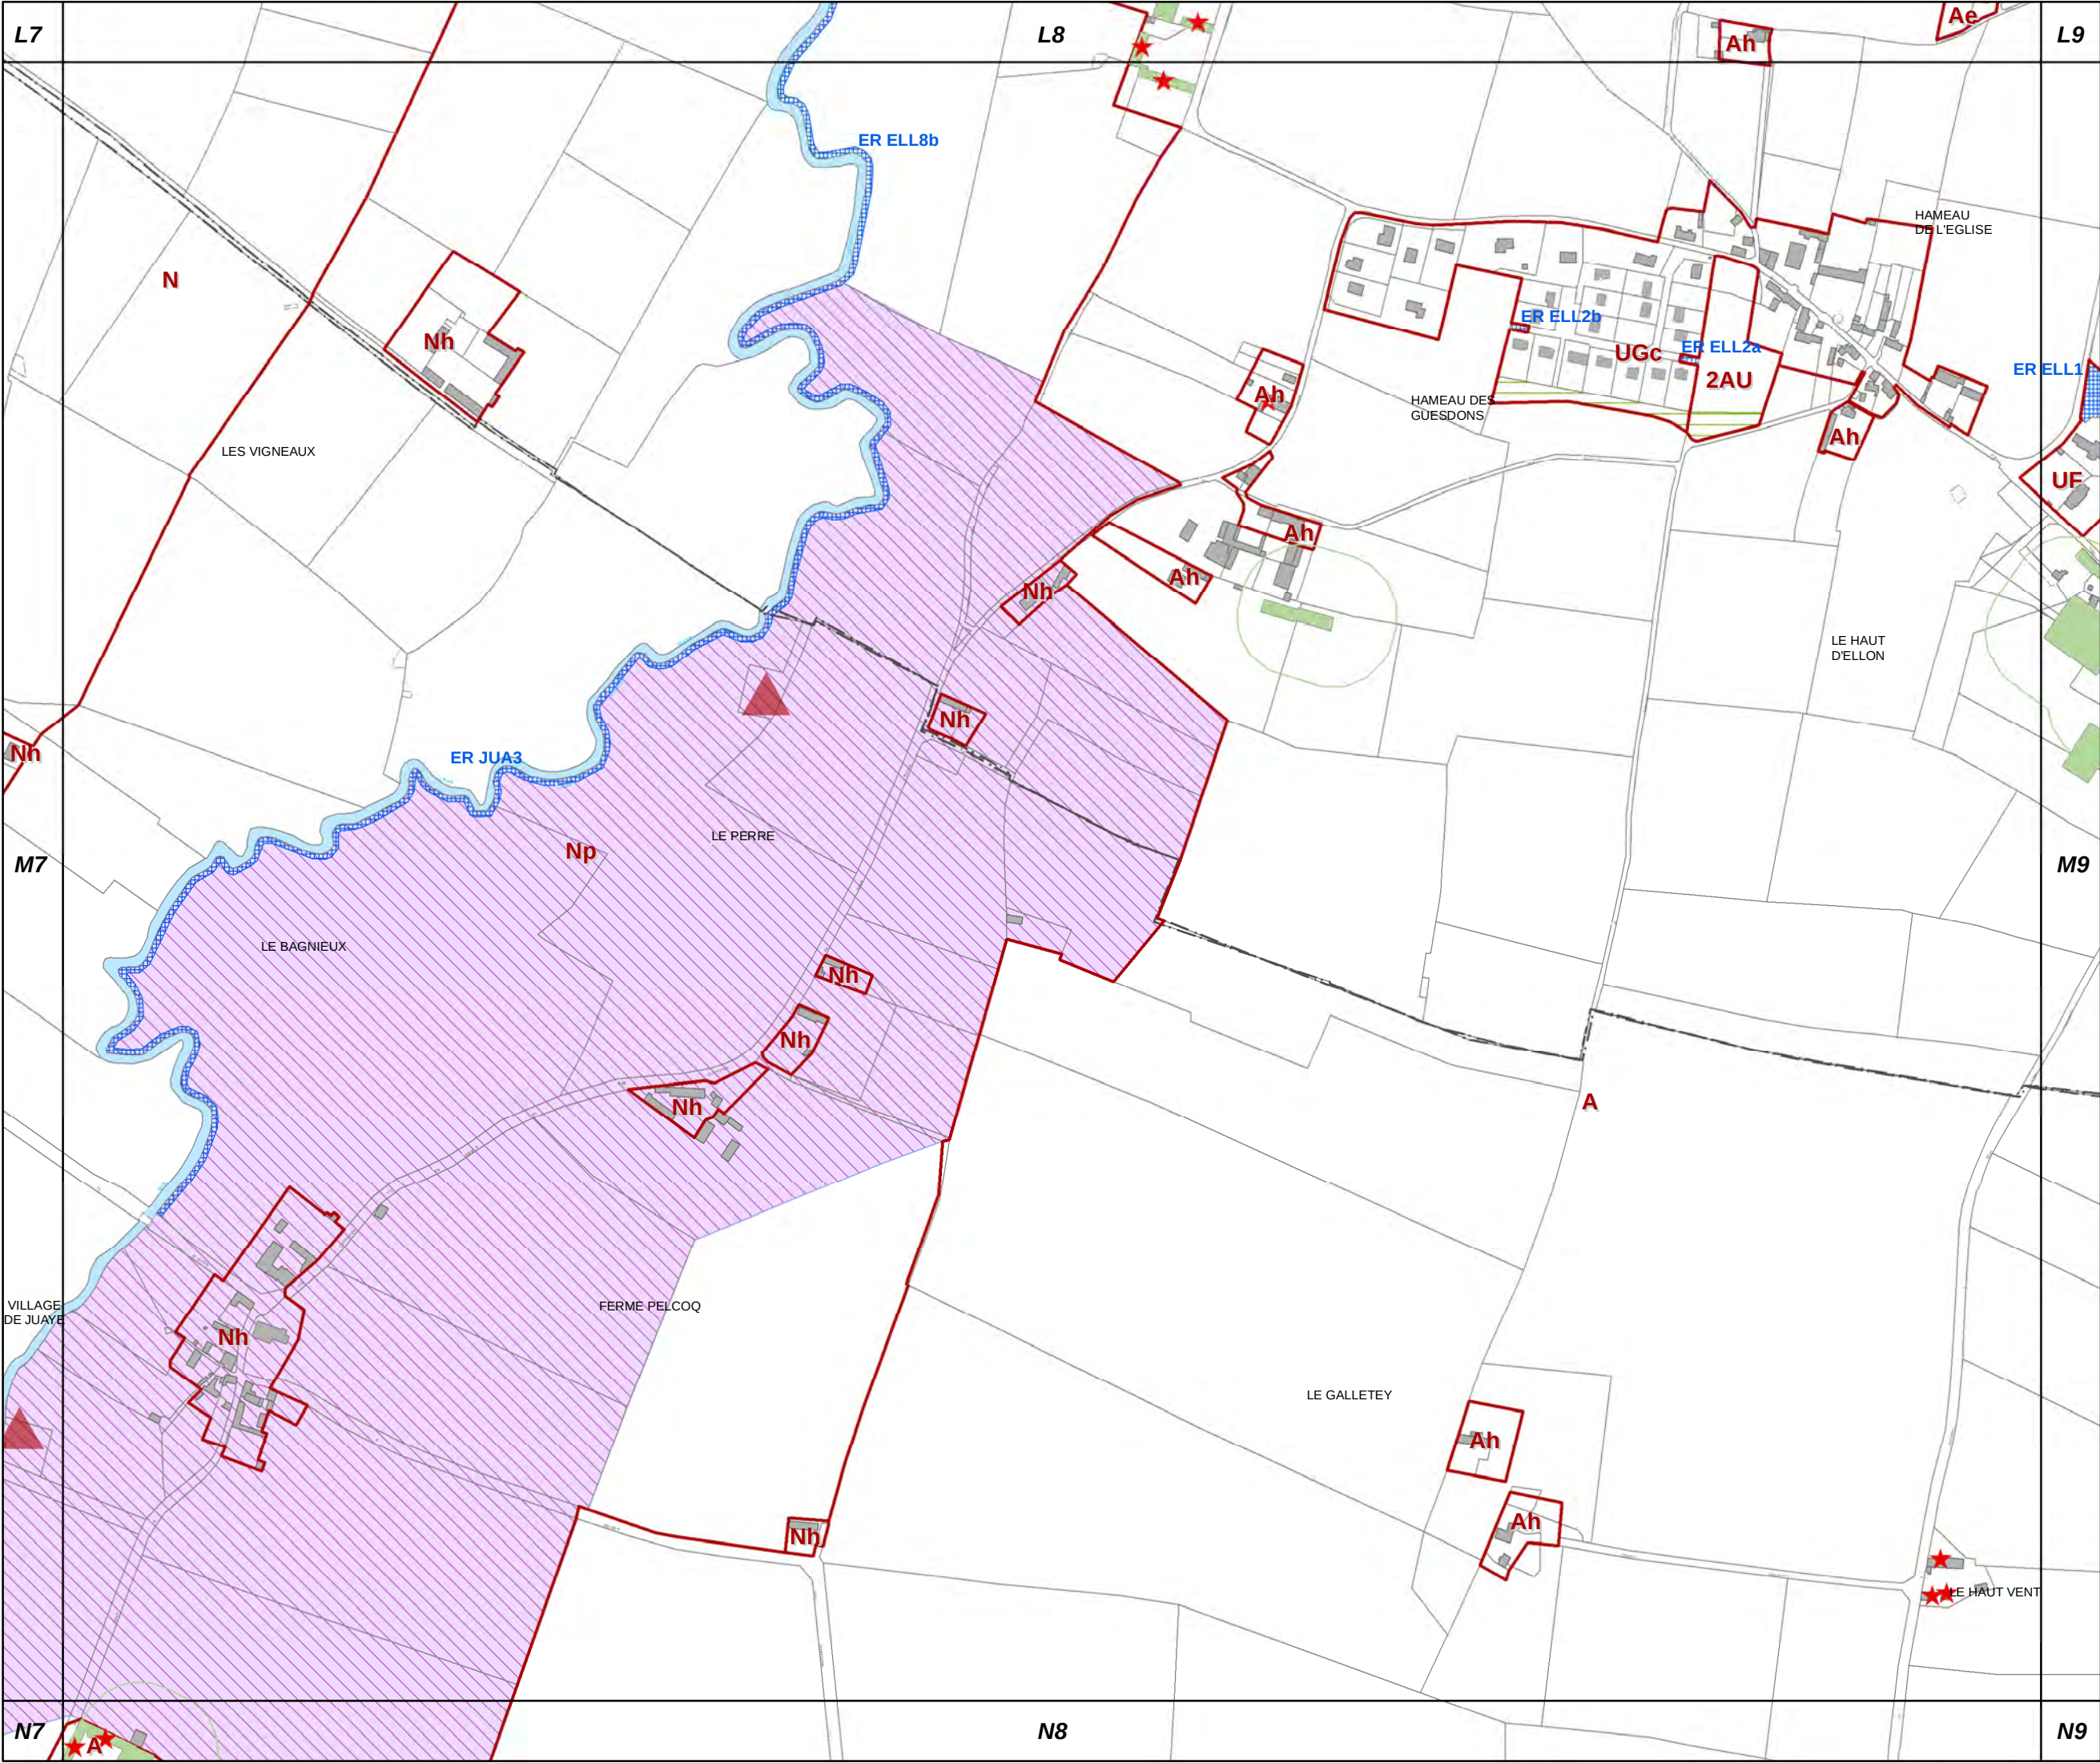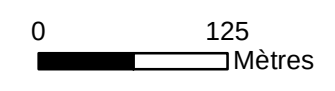

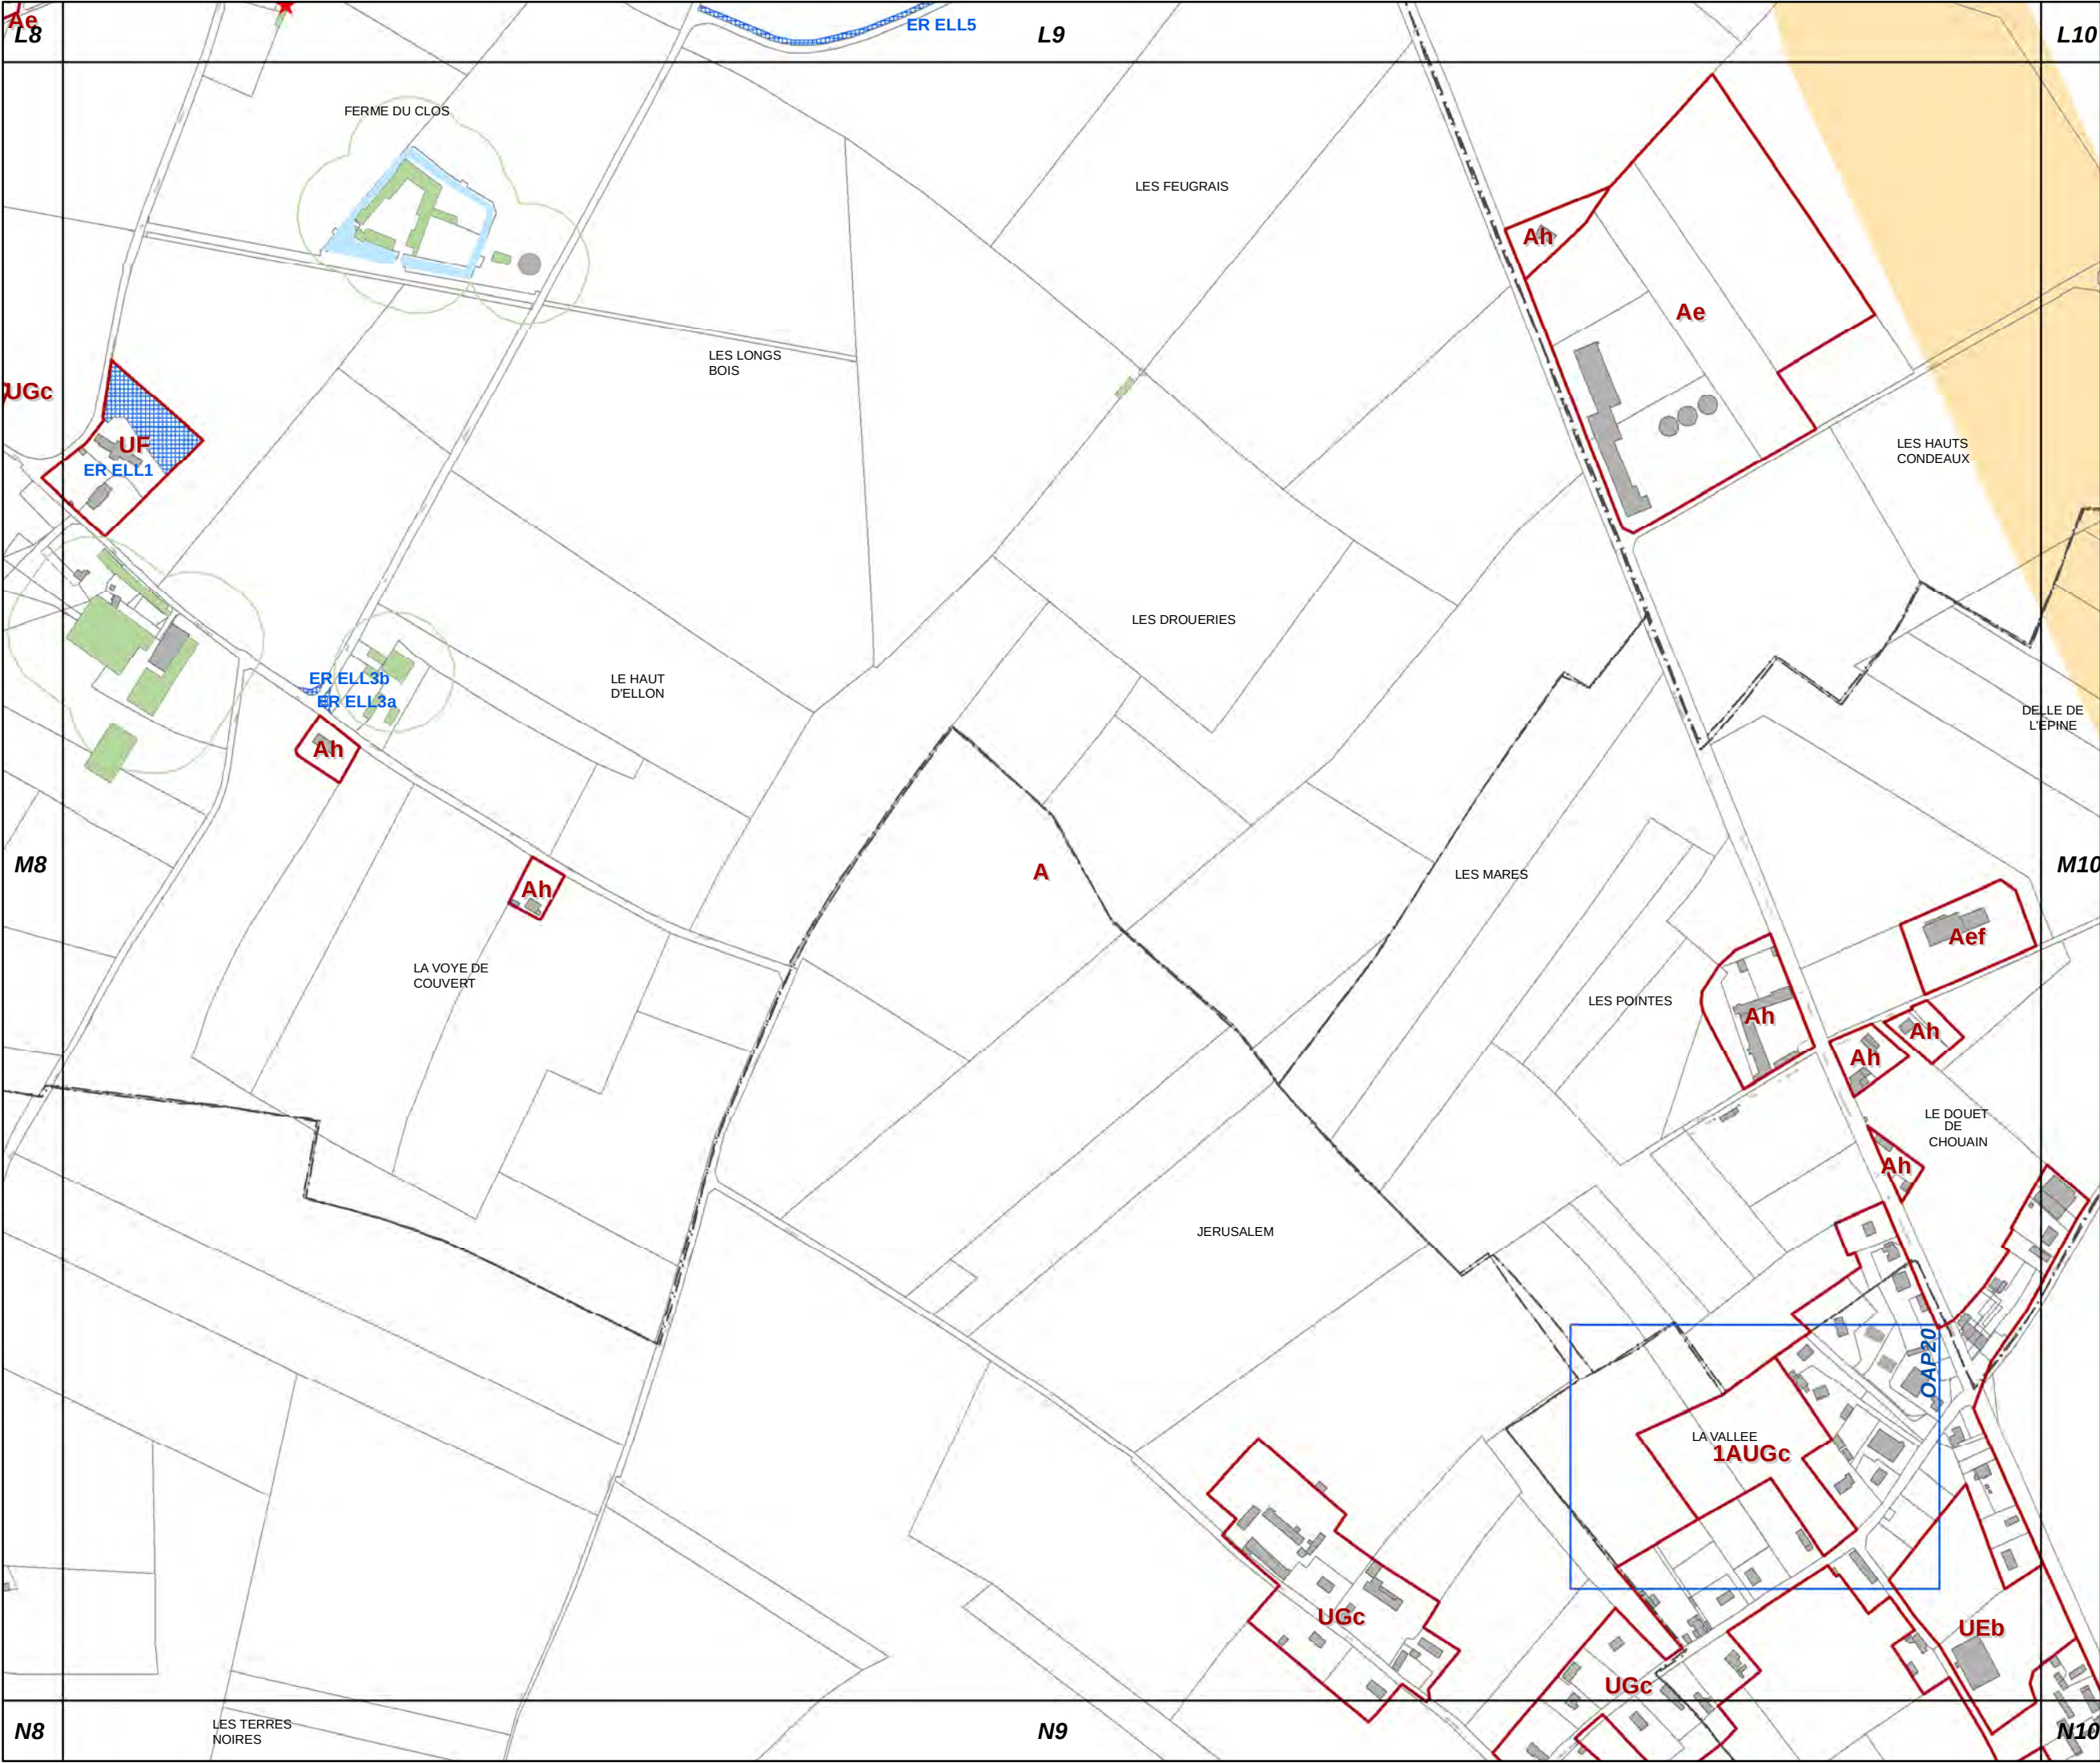


M9

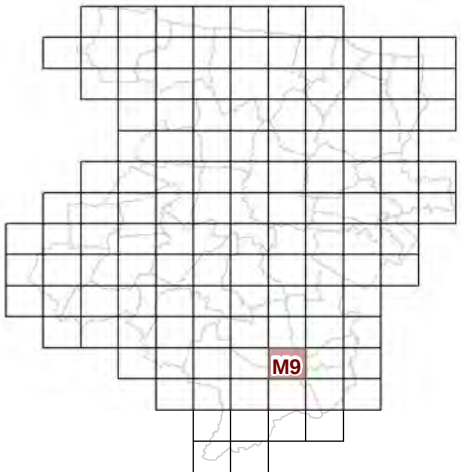


73c REGLEMENT GRAPHIQUE
et PRESCRIPTIONS
D'URBANISME
1/5000è

PLUi de BAYEUX INTERCOM
Modification n°7

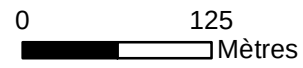



M10

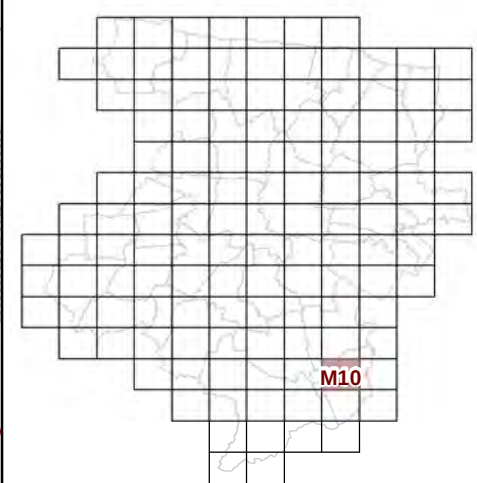


**73c REGLEMENT GRAPHIQUE
et PRESCRIPTIONS
D'URBANISME
1/5000è**

PLUi de BAYEUX INTERCOM

Modification n°7




0 125 Mètres

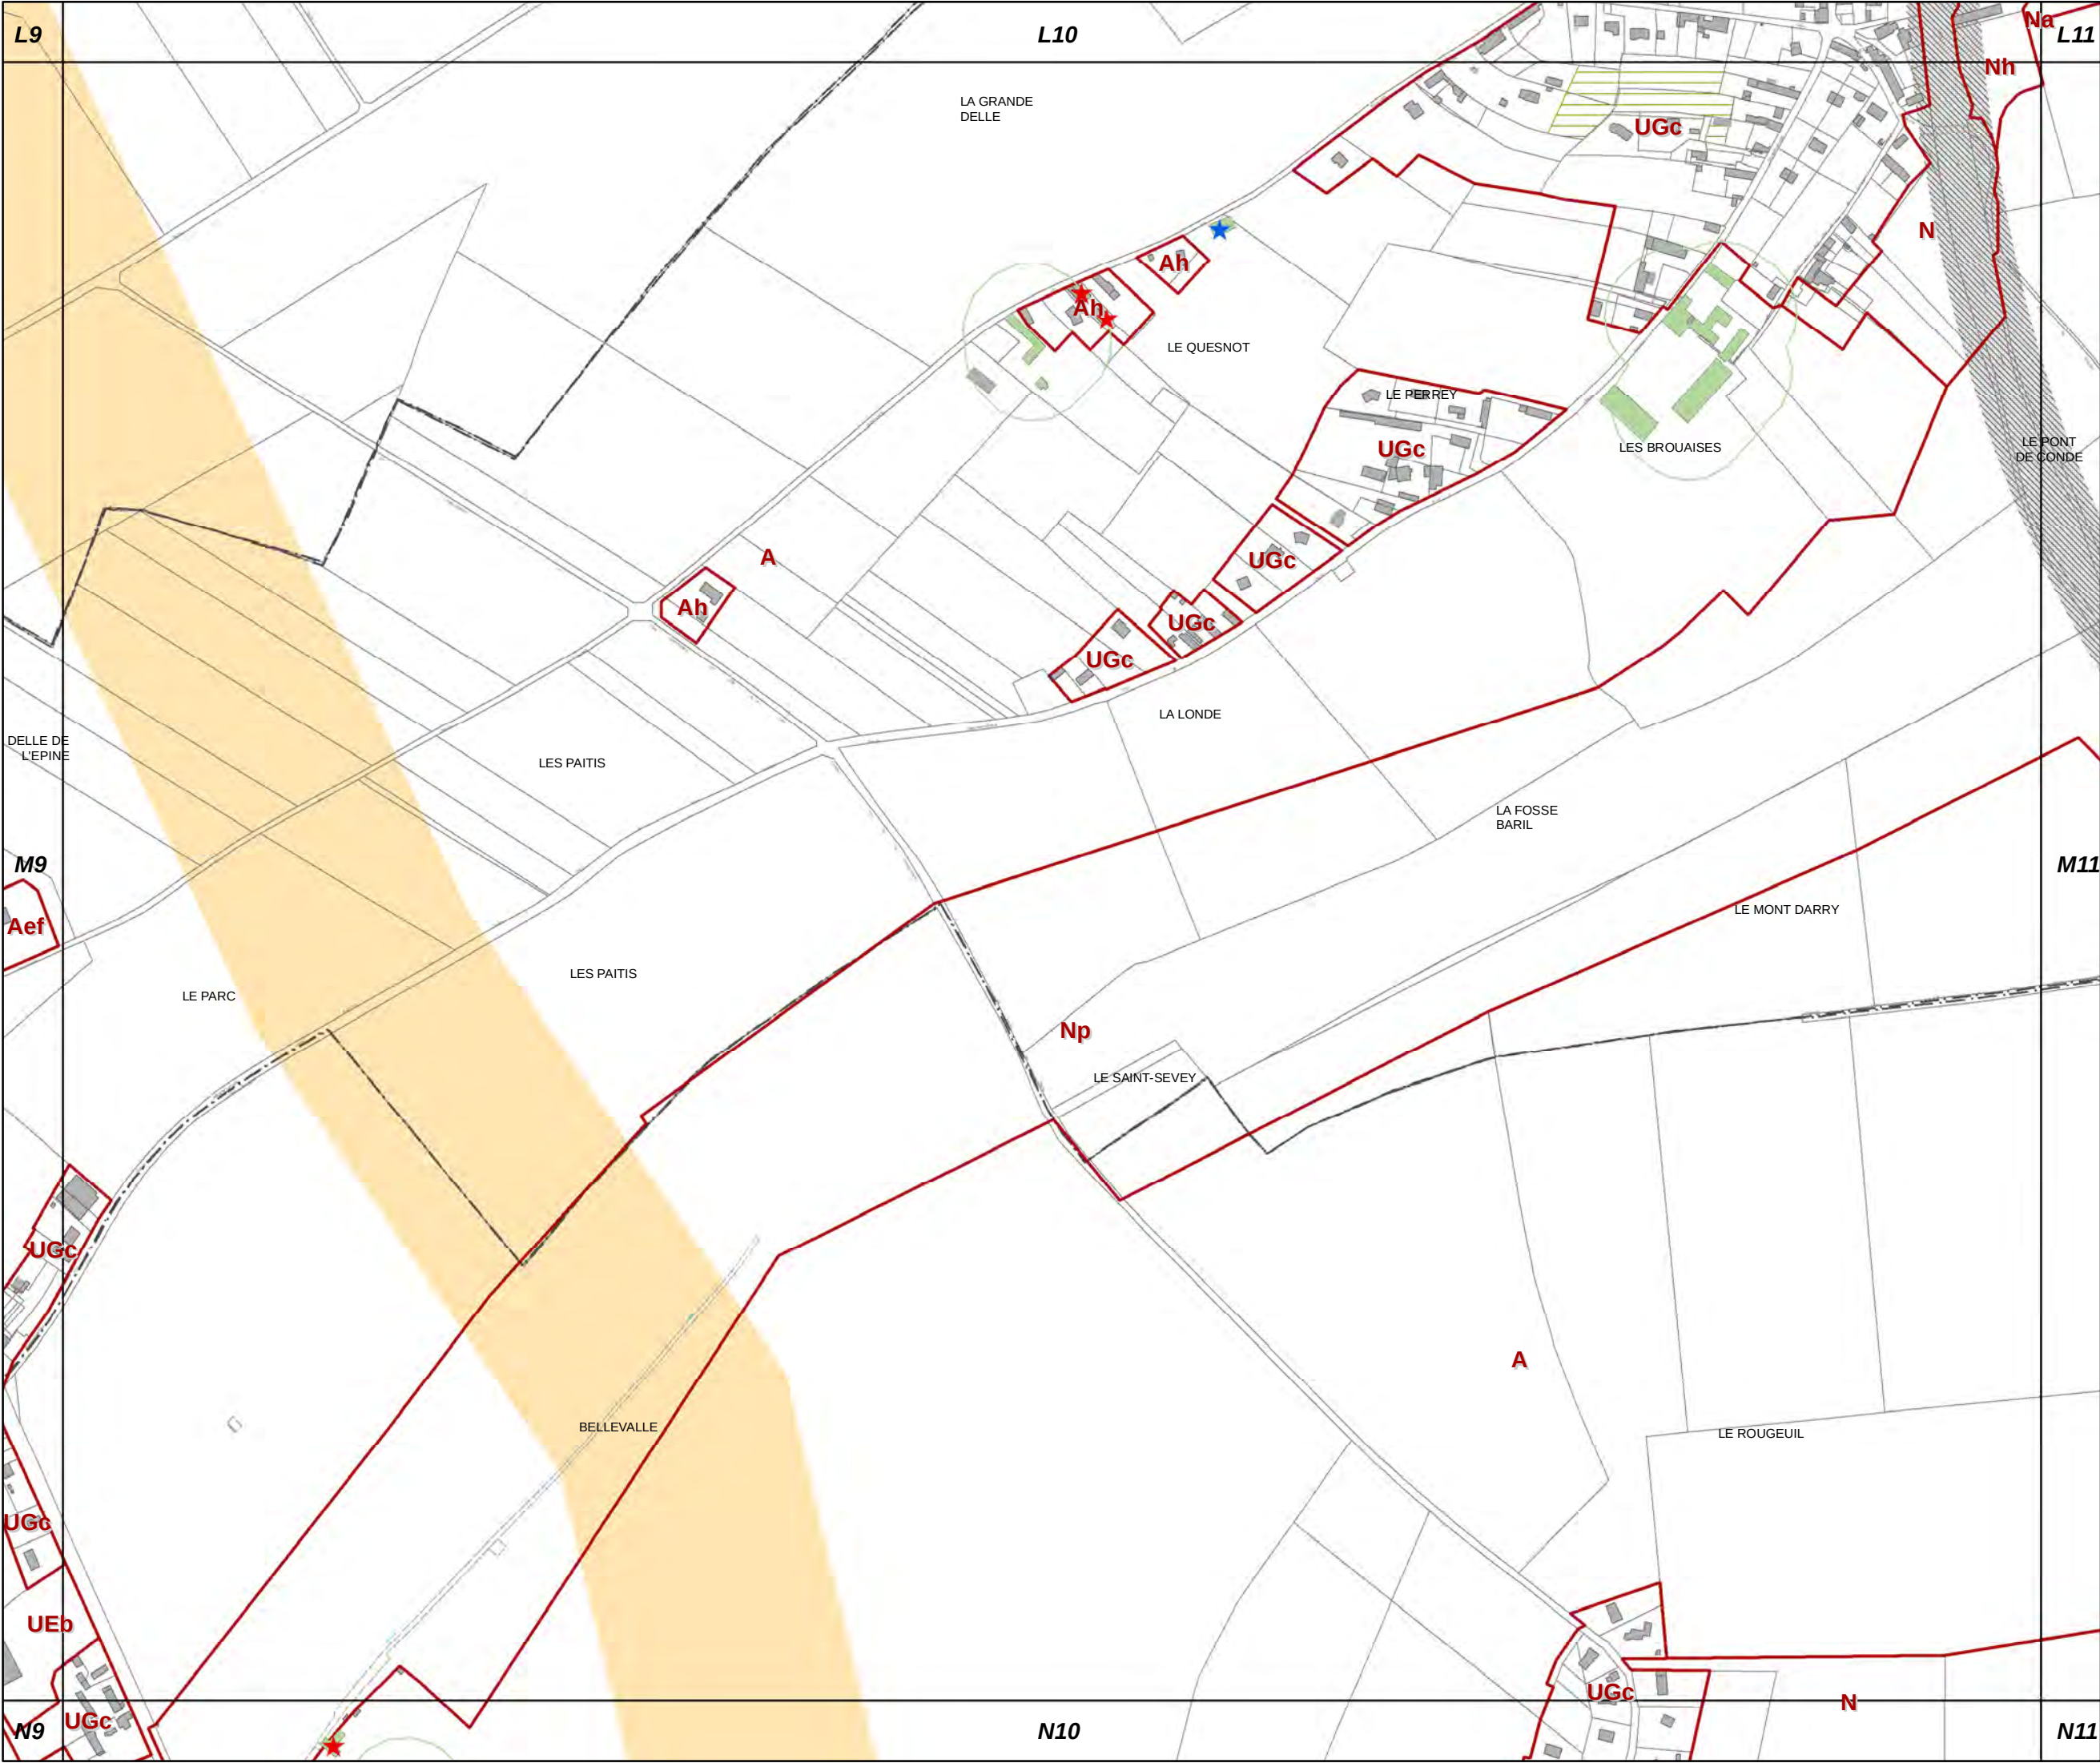




M11

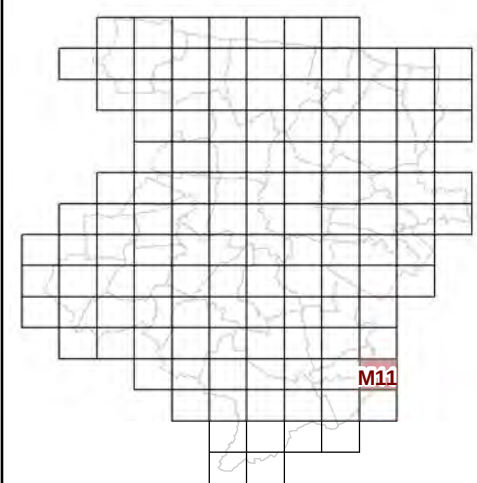


**73c REGLEMENT GRAPHIQUE
et PRESCRIPTIONS
D'URBANISME
1/5000è**

PLUi de BAYEUX INTERCOM
Modification n°7

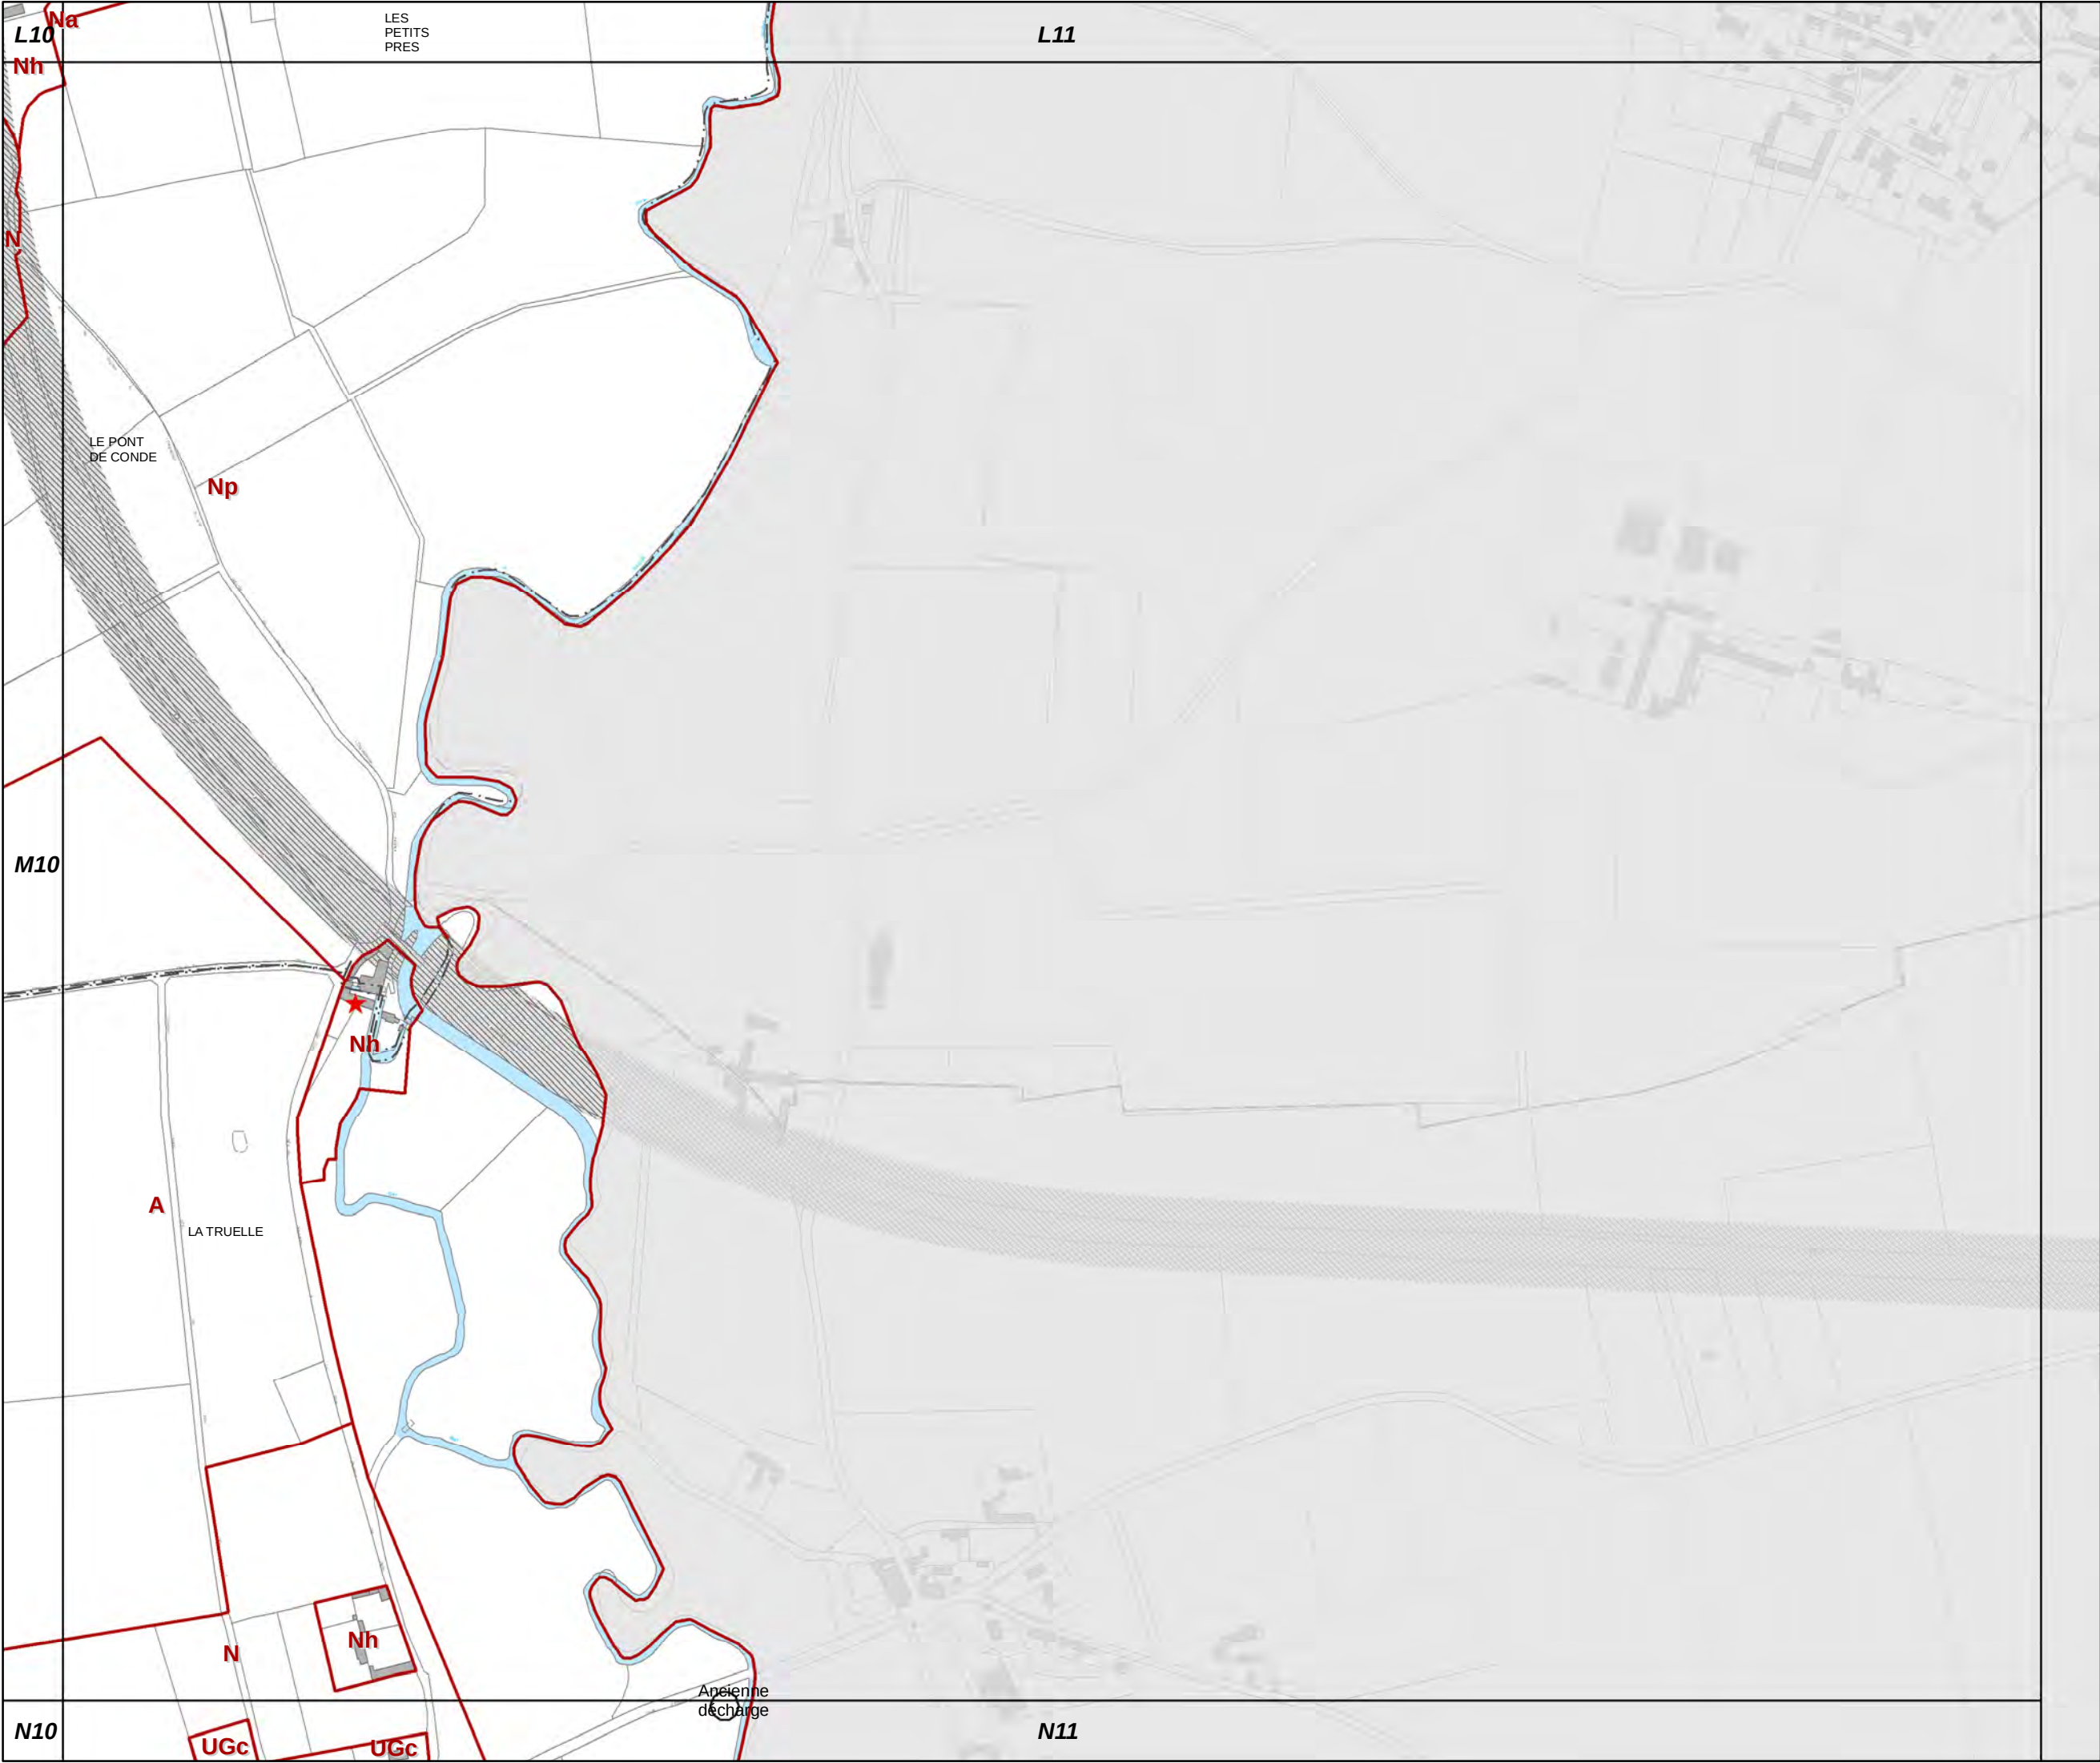





N6

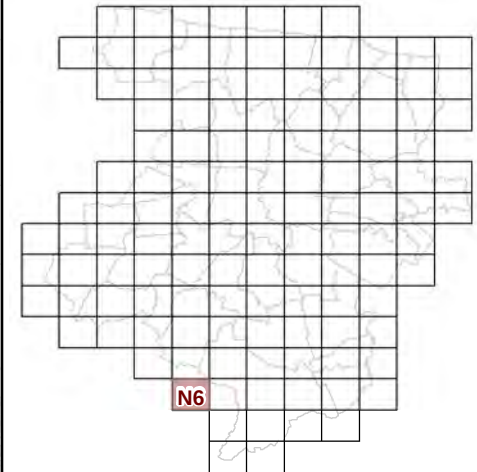


**73c REGLEMENT GRAPHIQUE
et PRESCRIPTIONS
D'URBANISME
1/5000è**

PLUi de BAYEUX INTERCOM
Modification n°7

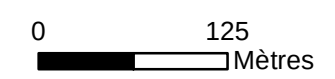

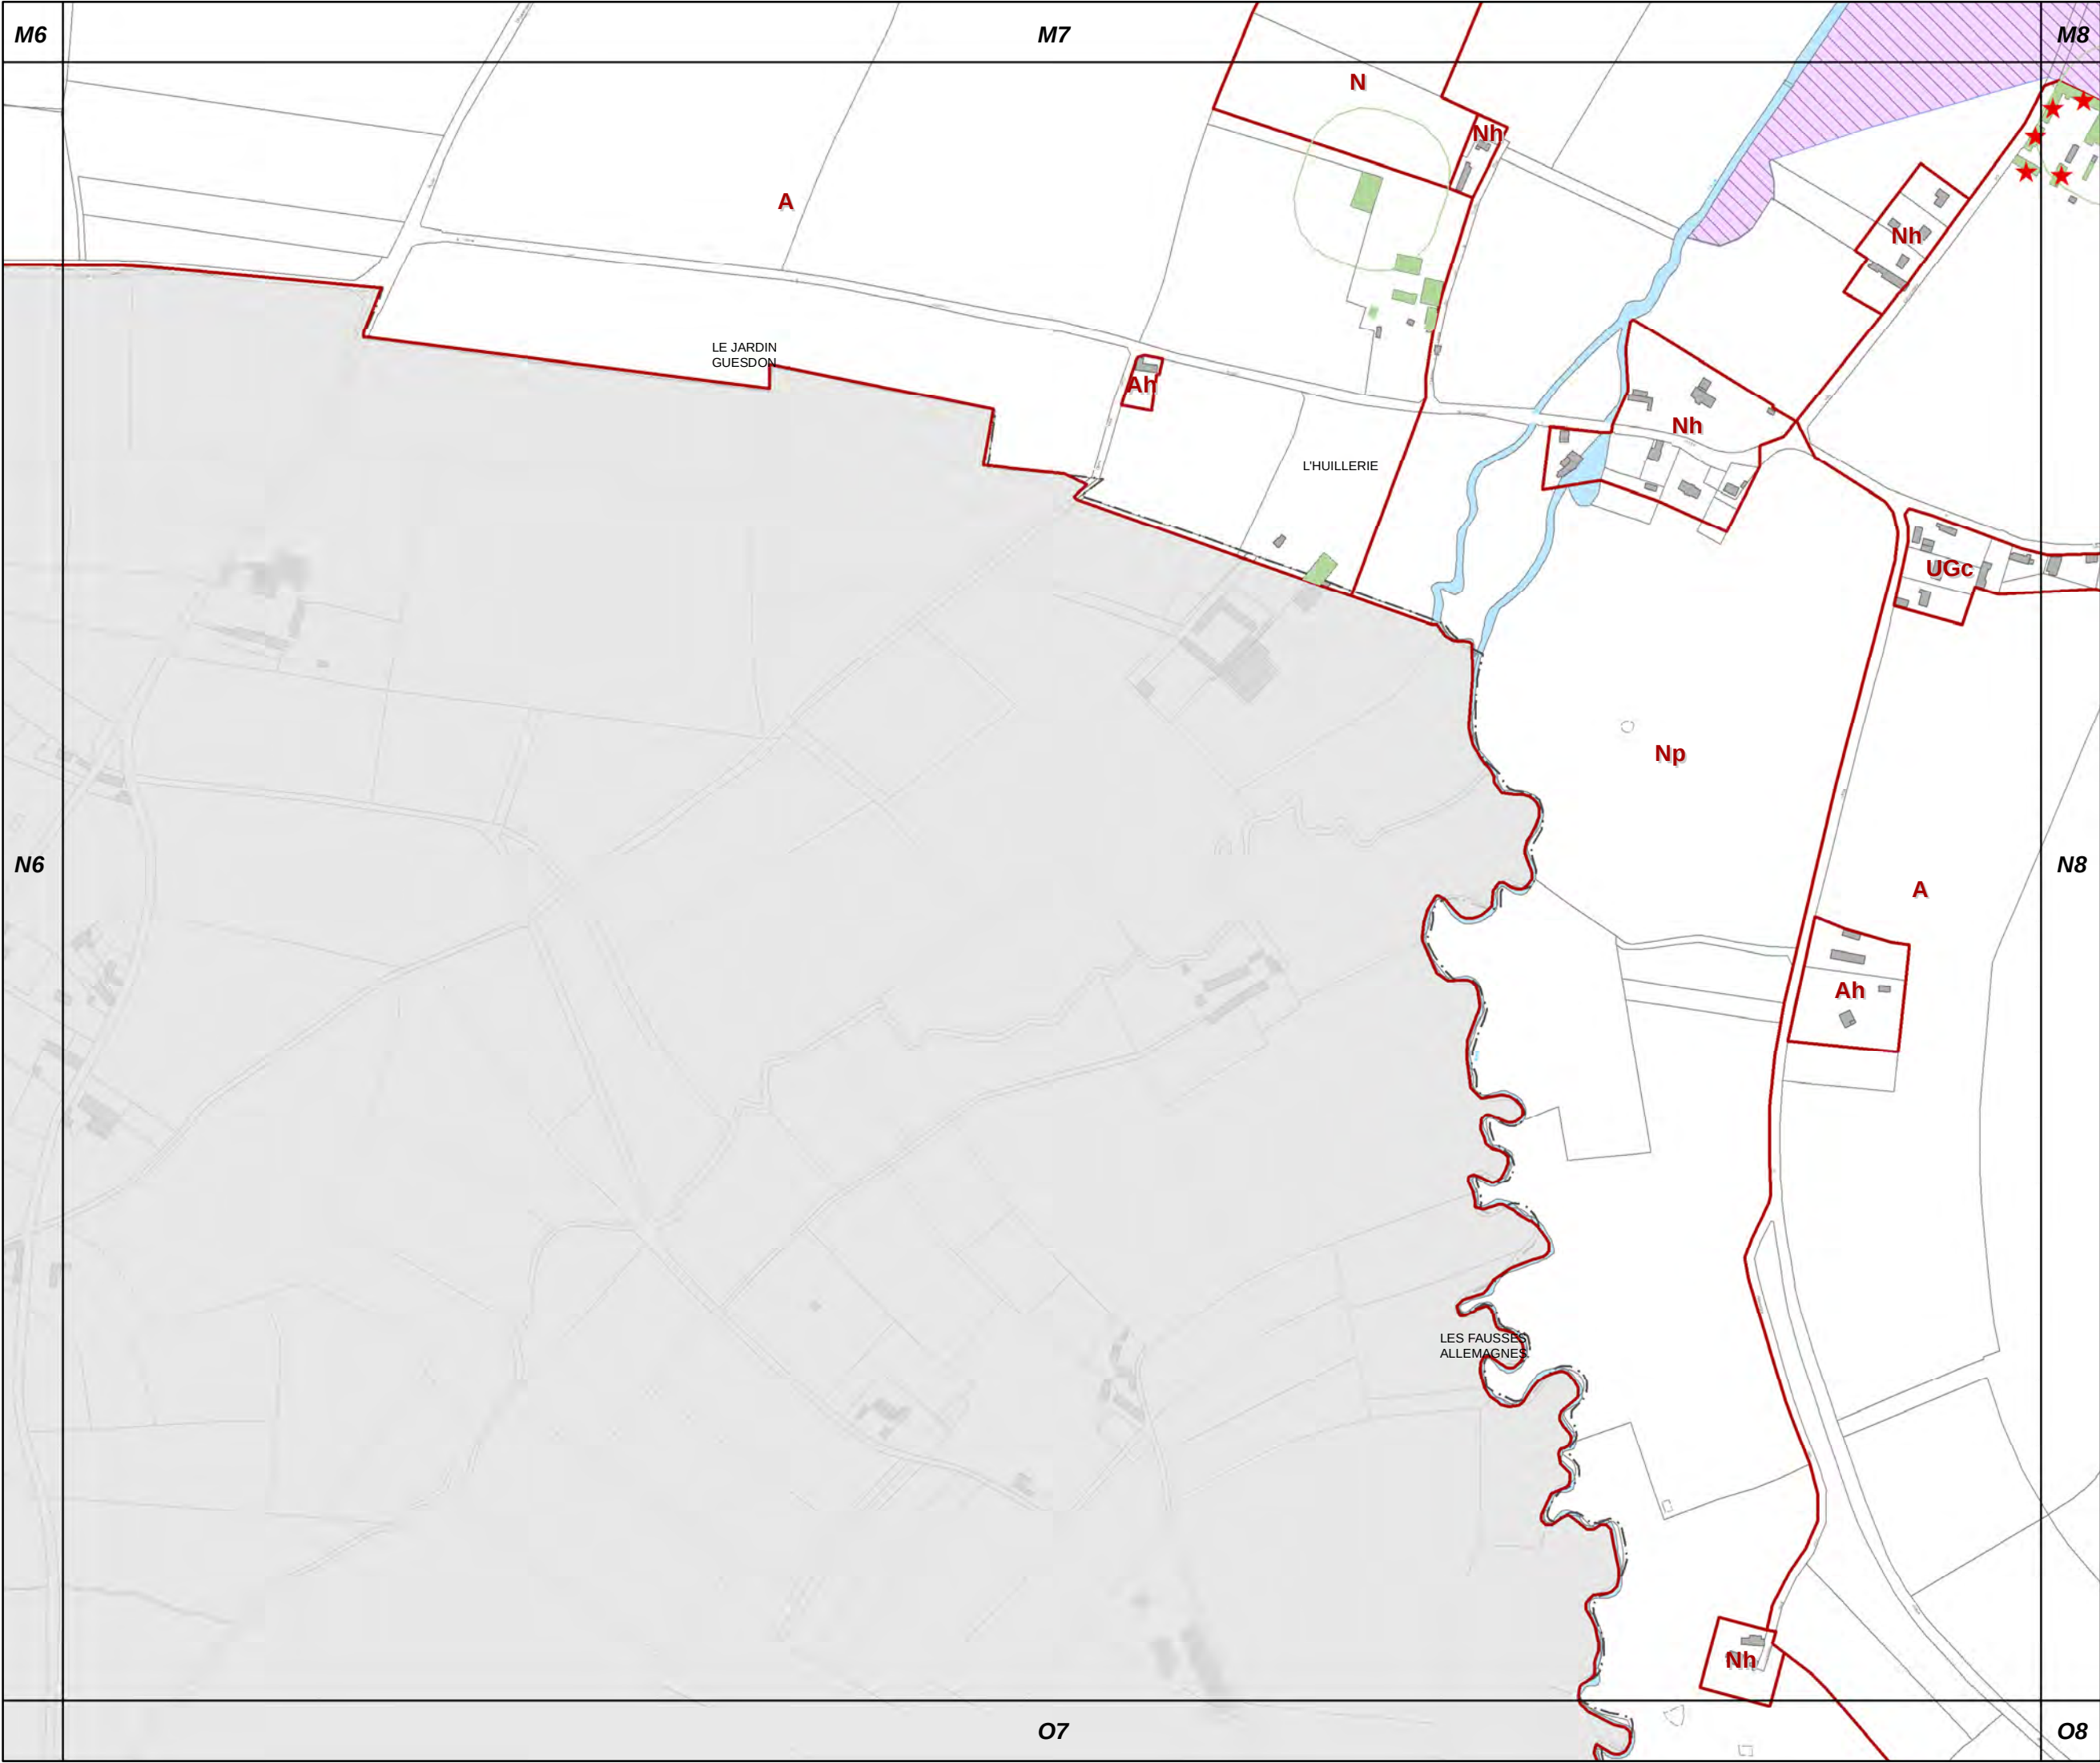


N7

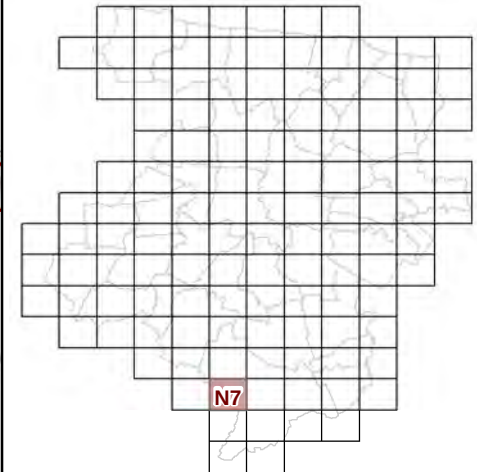

73c REGLEMENT GRAPHIQUE
et PRESCRIPTIONS
D'URBANISME
1/5000è


PLUi de BAYEUX INTERCOM

Modification n°7

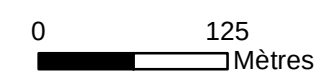





N8

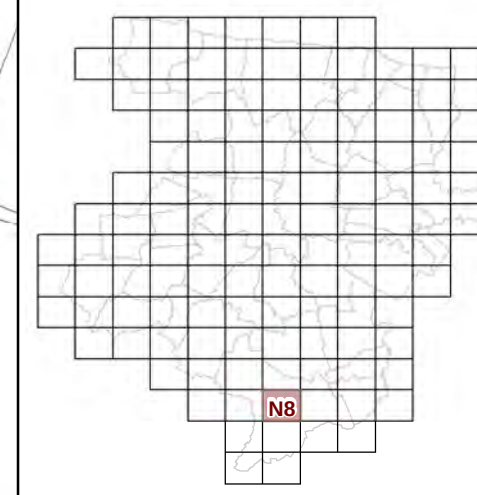


**73c REGLEMENT GRAPHIQUE
et PRESCRIPTIONS
D'URBANISME
1/5000è**

PLUi de BAYEUX INTERCOM
Modification n°7

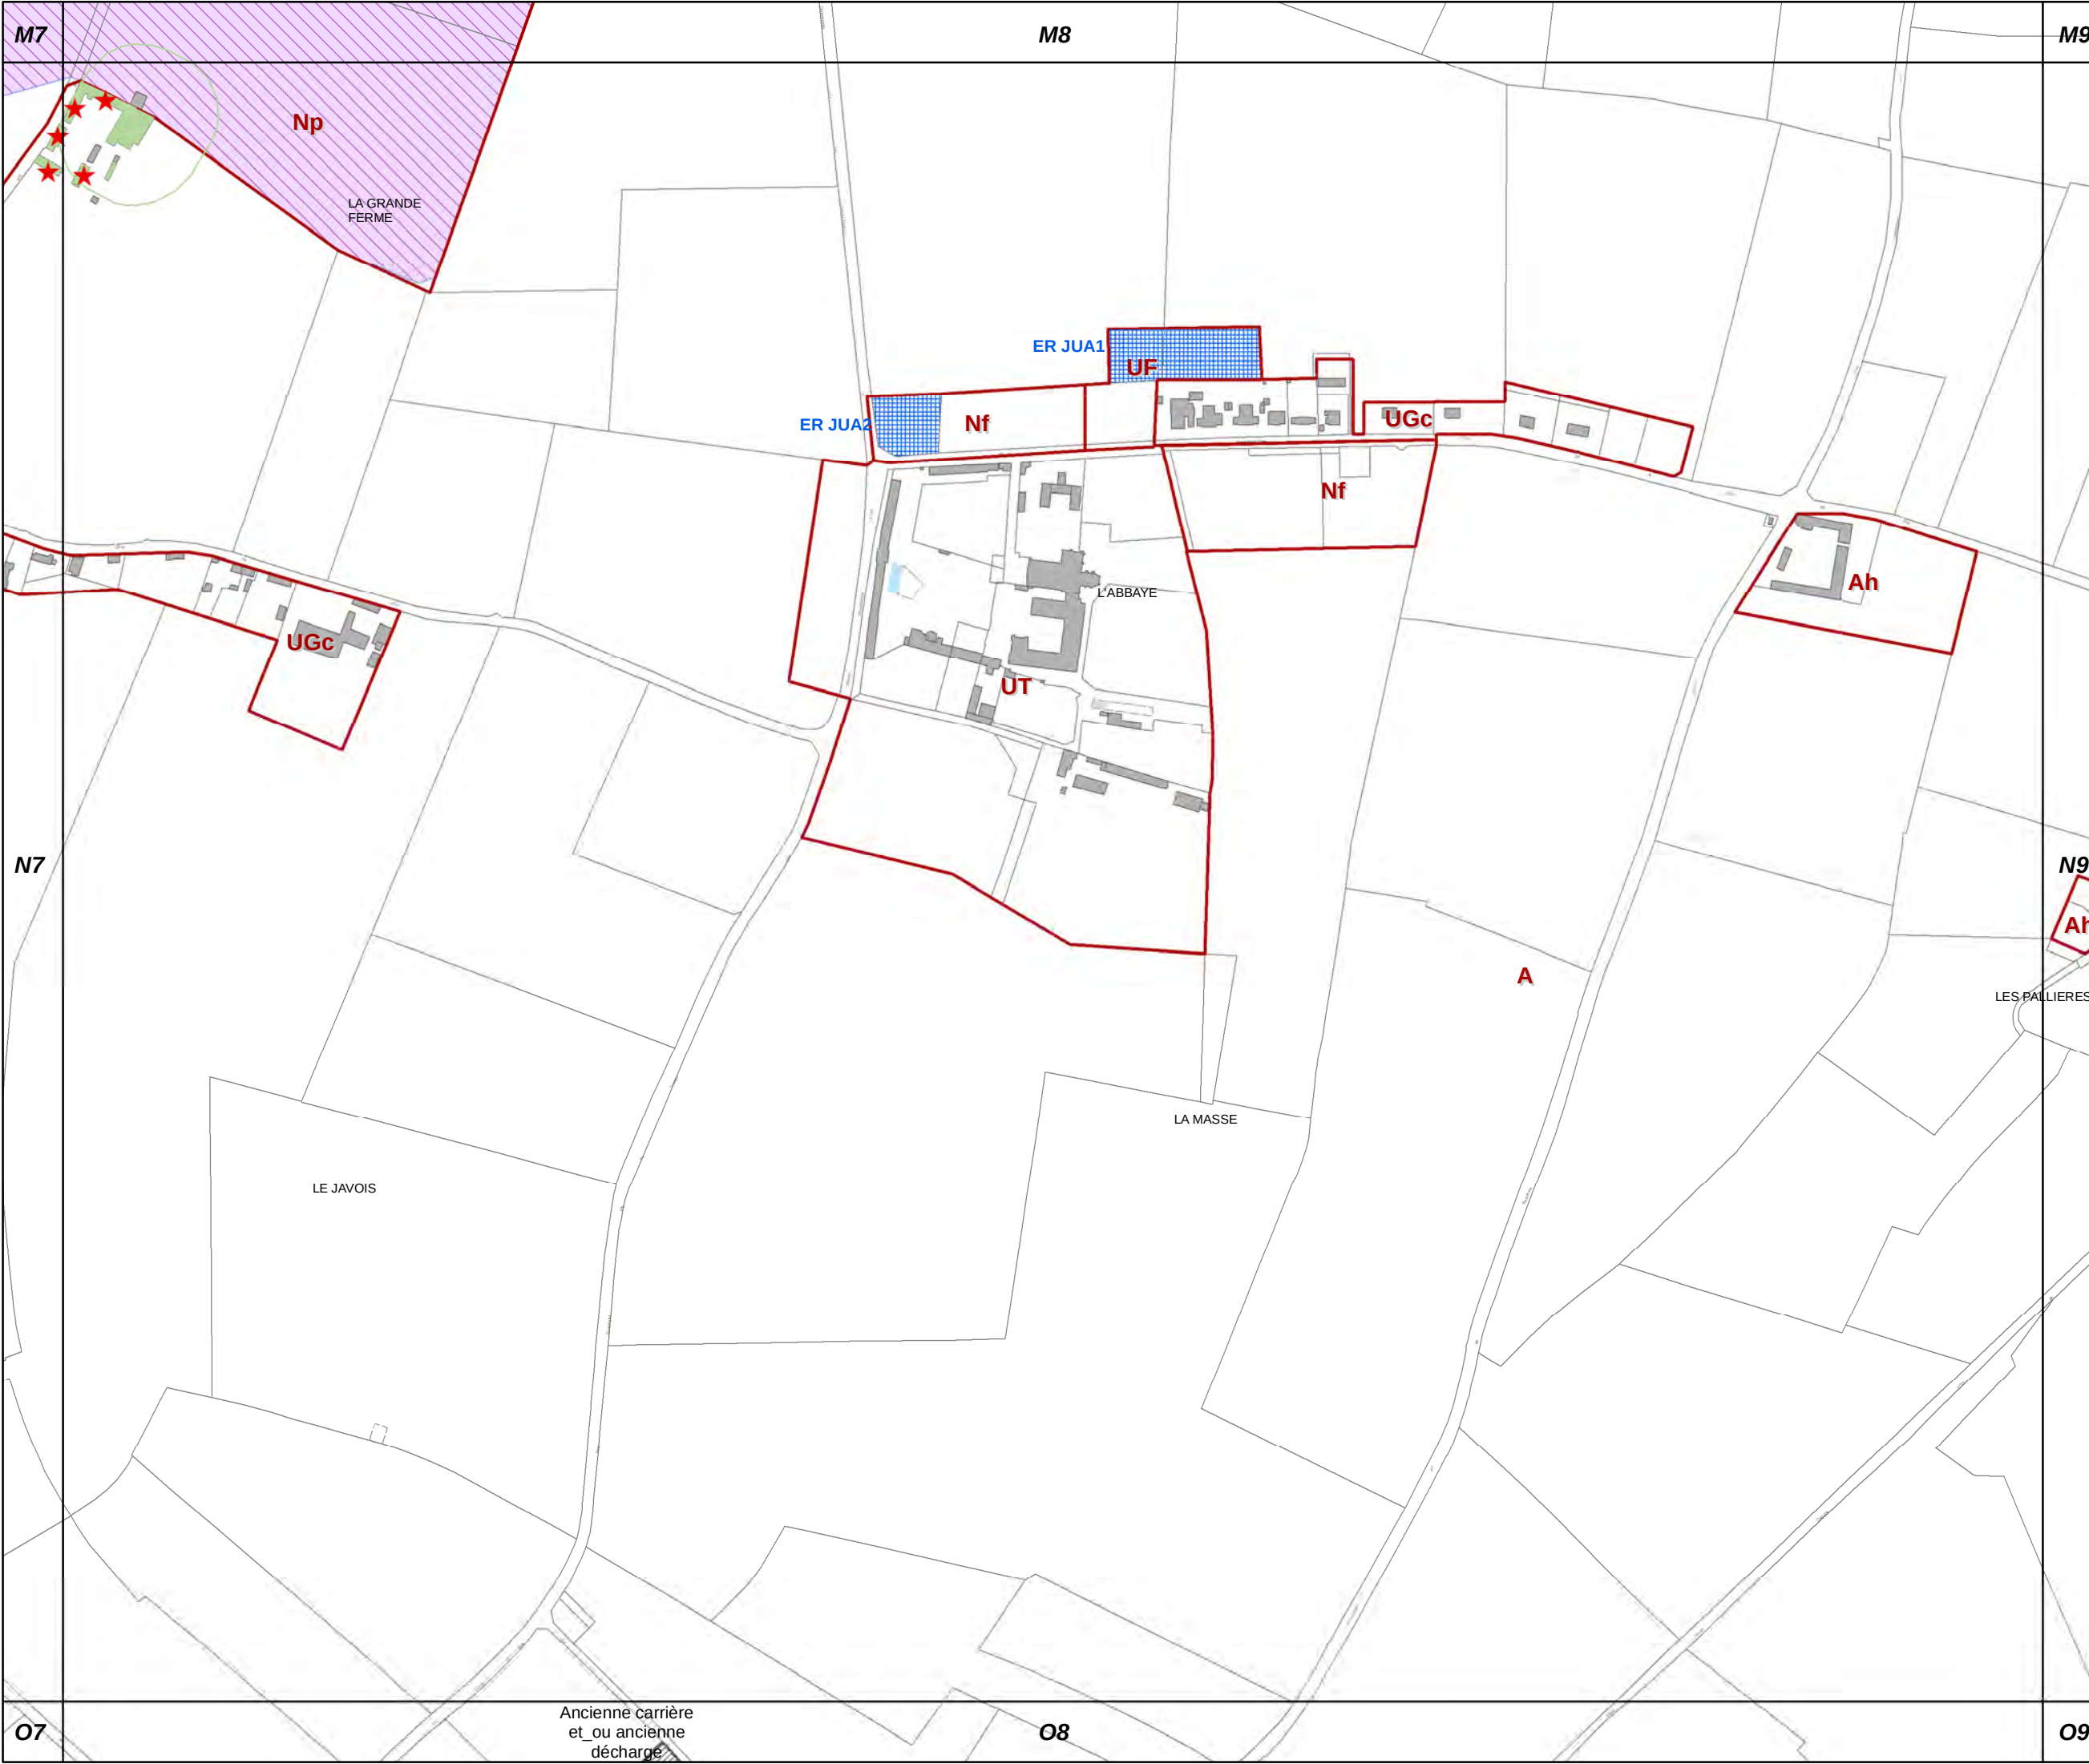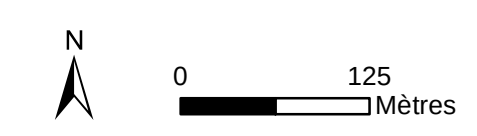



N9

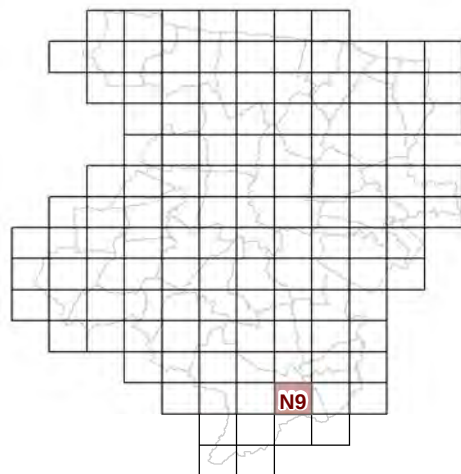


**73c REGLEMENT GRAPHIQUE
et PRESCRIPTIONS
D'URBANISME
1/5000è**


PLUi de BAYEUX INTERCOM

Modification n°7




0 125 Mètres

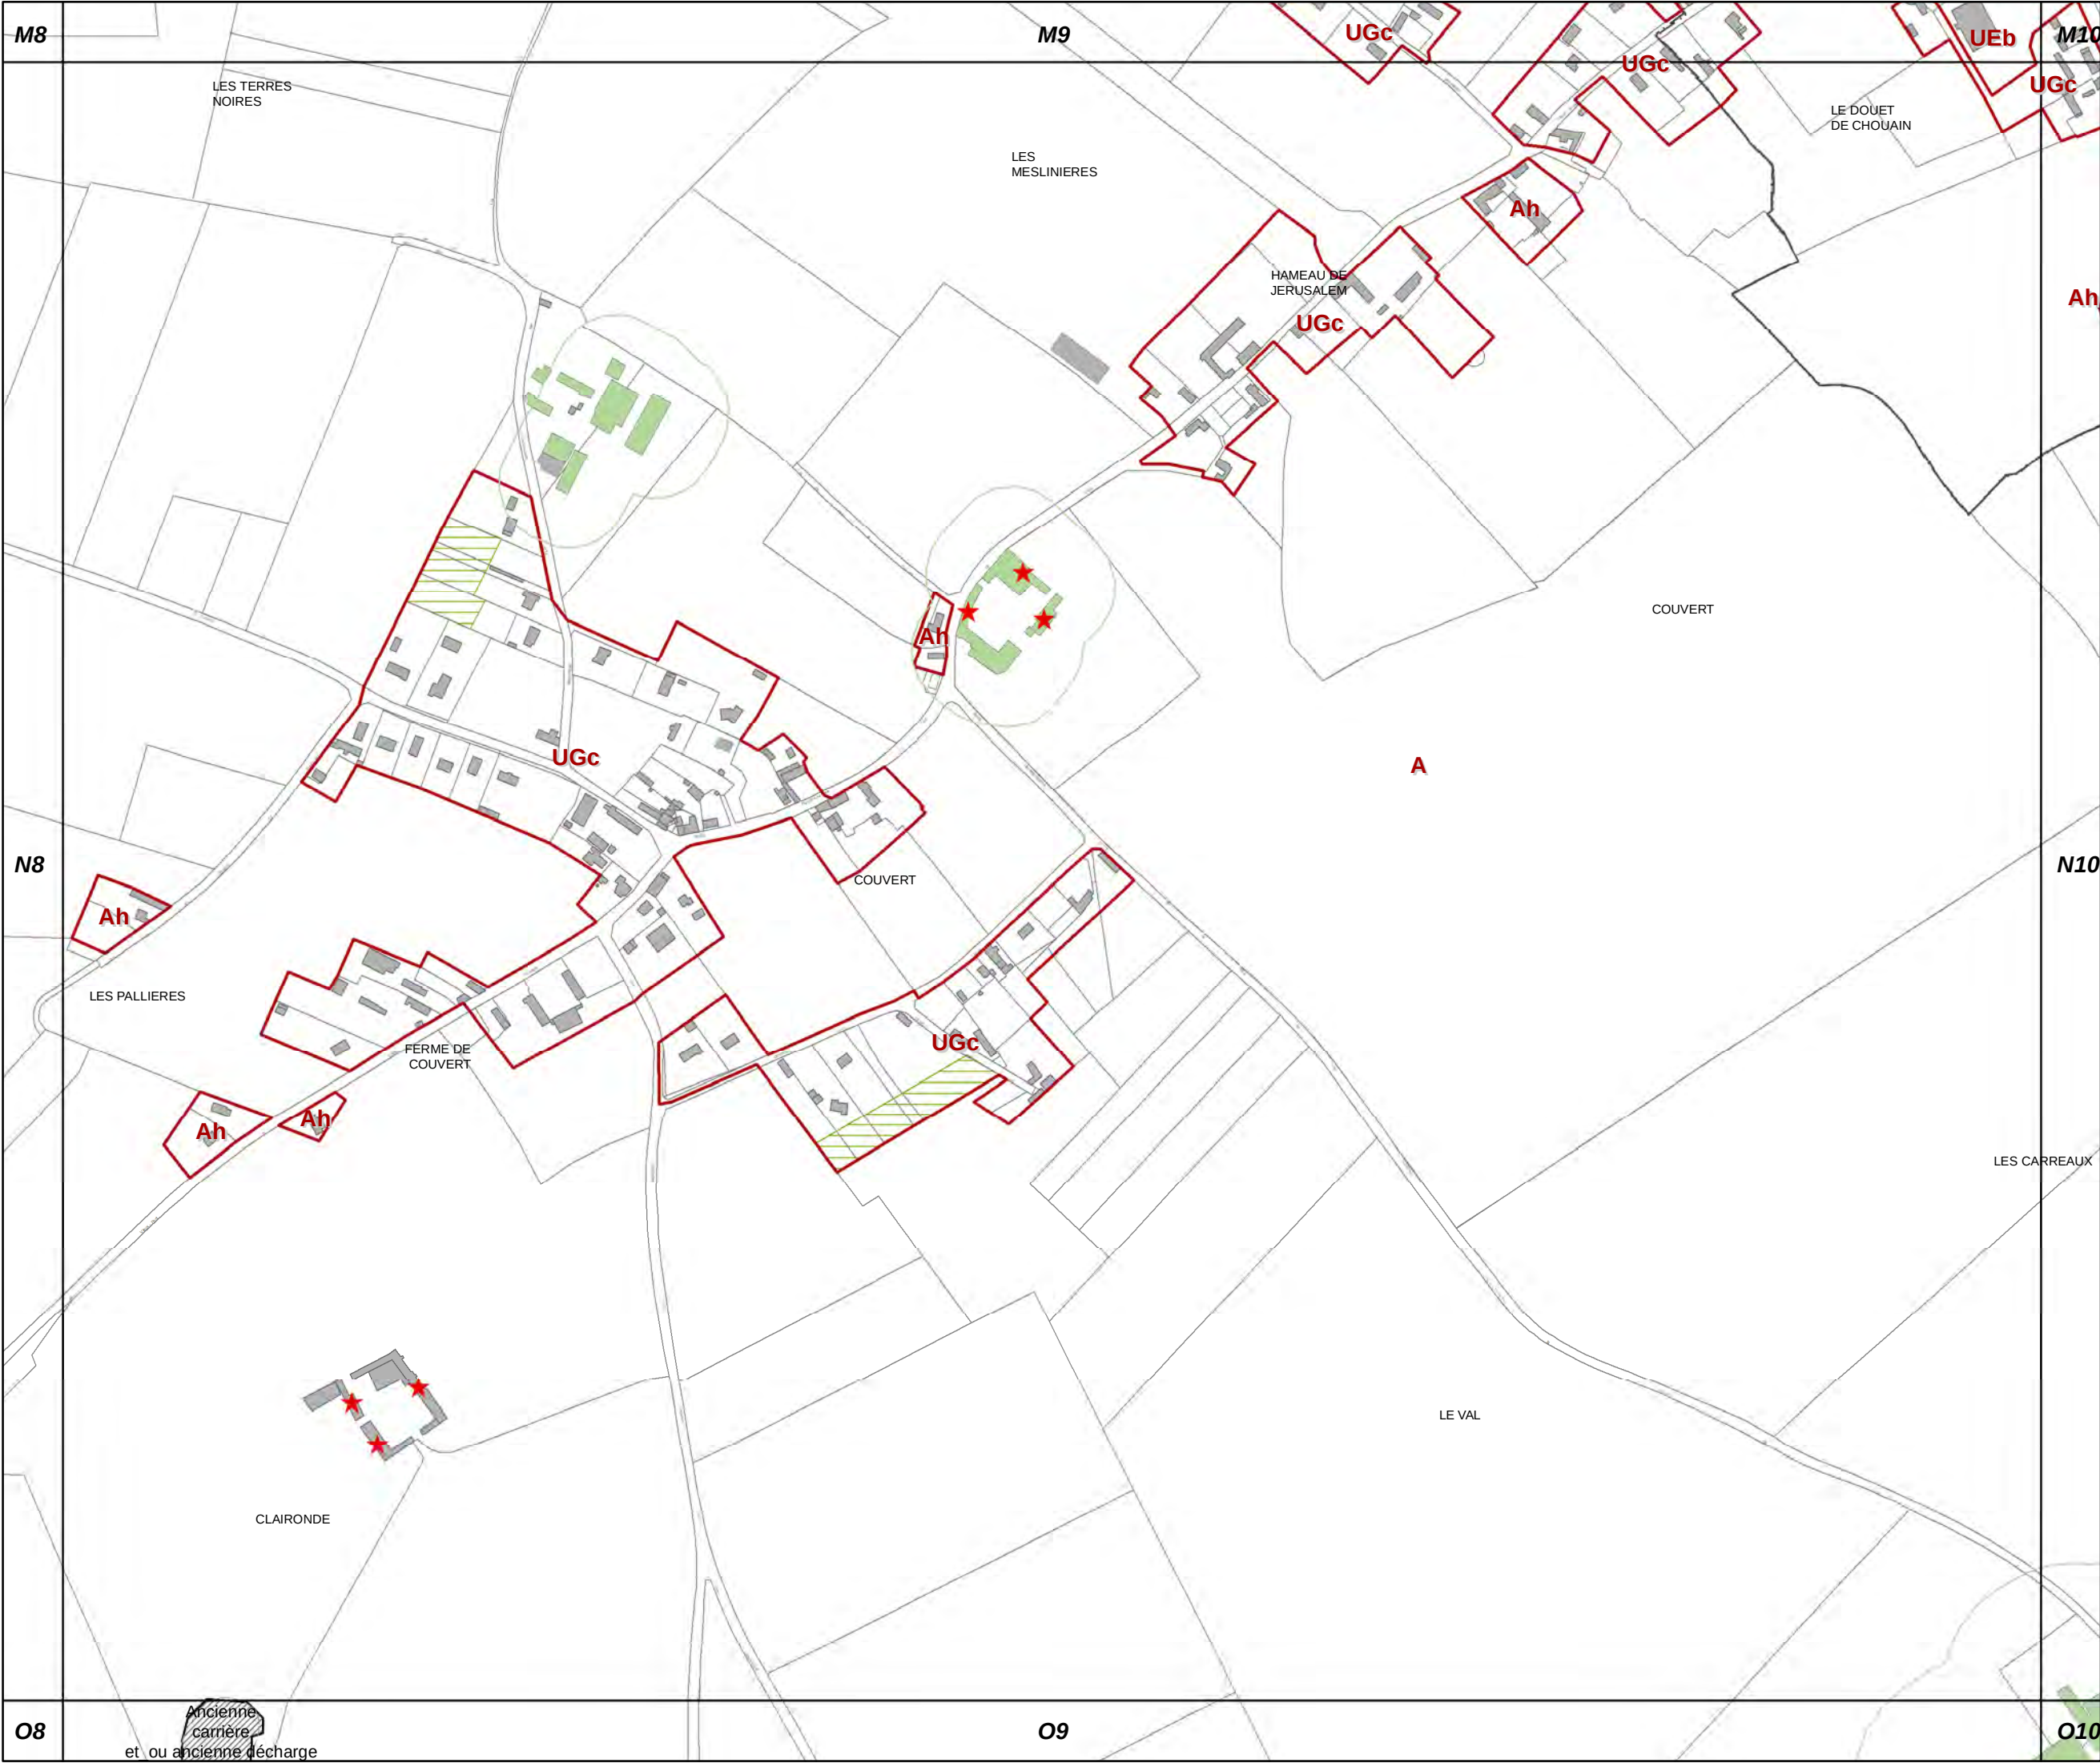

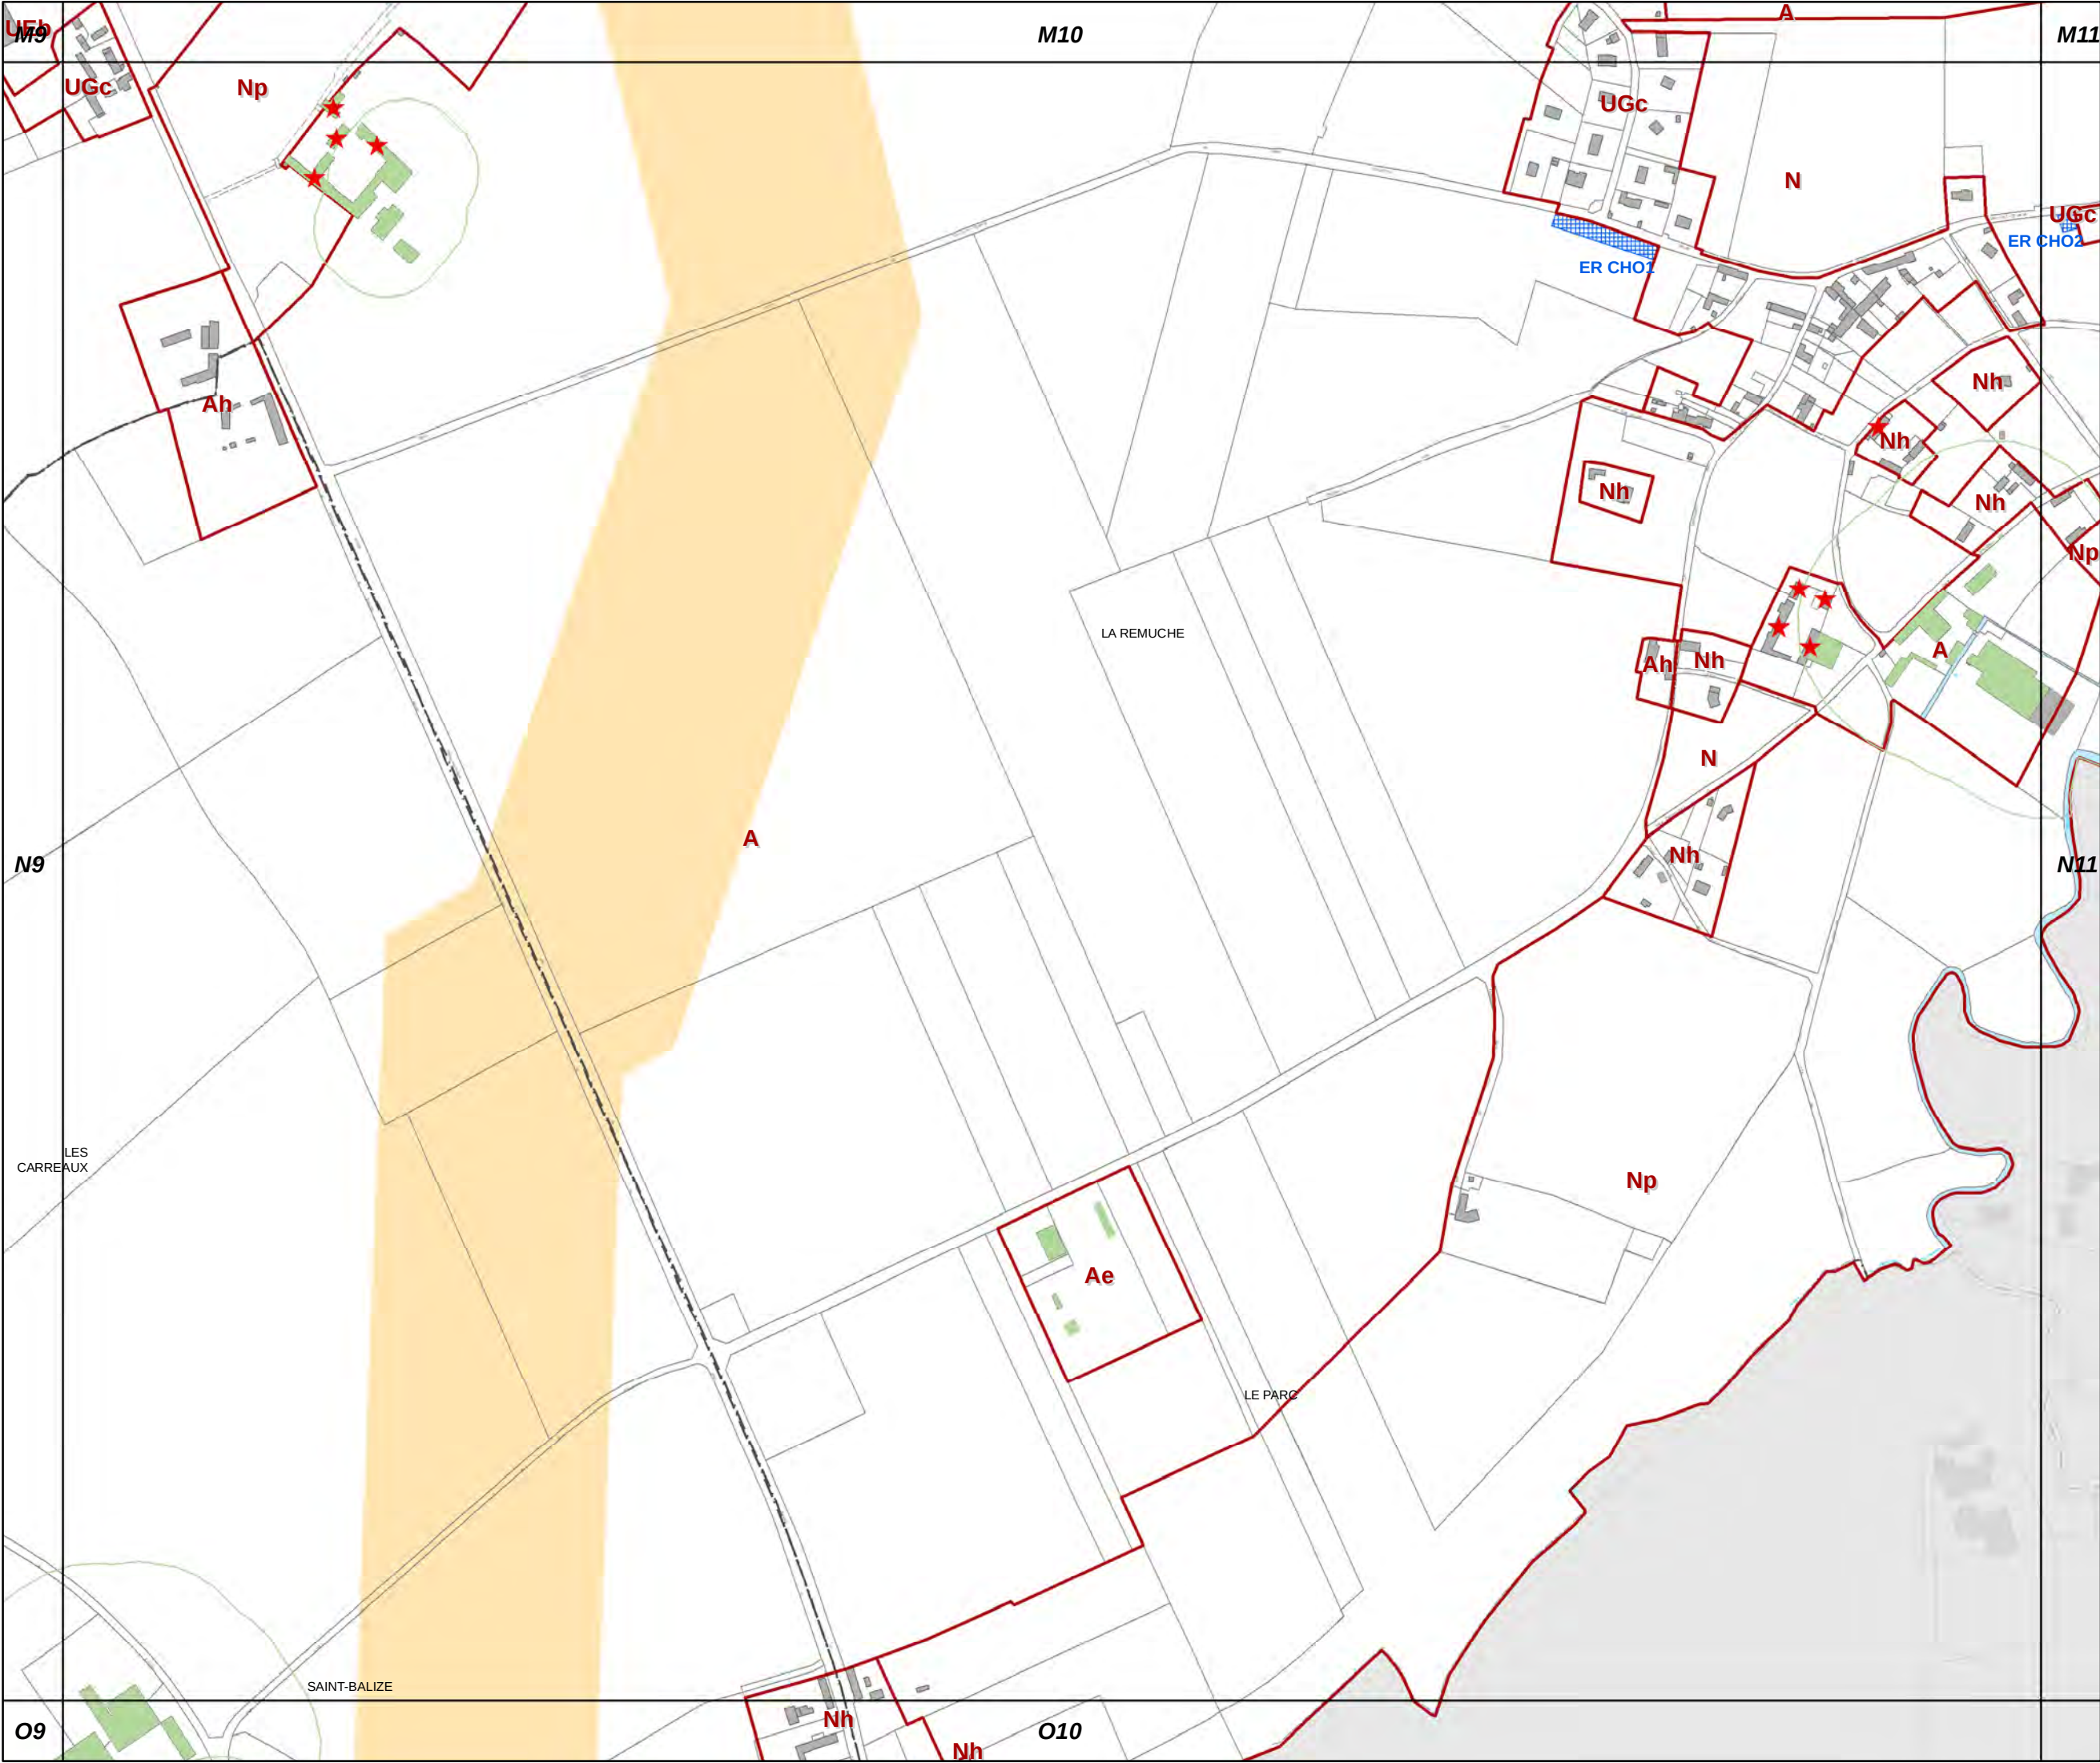



N10

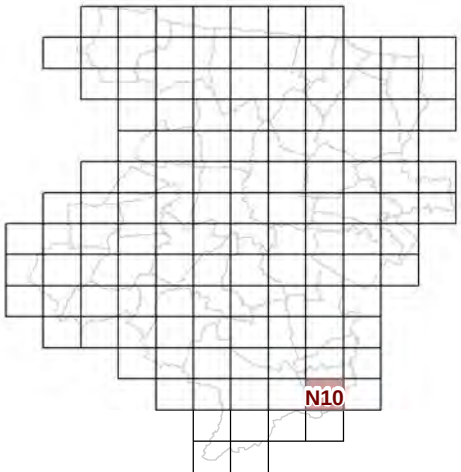


73c REGLEMENT GRAPHIQUE
et PRESCRIPTIONS
D'URBANISME
1/5000è

PLUi de BAYEUX INTERCOM
Modification n°7

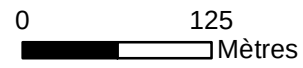

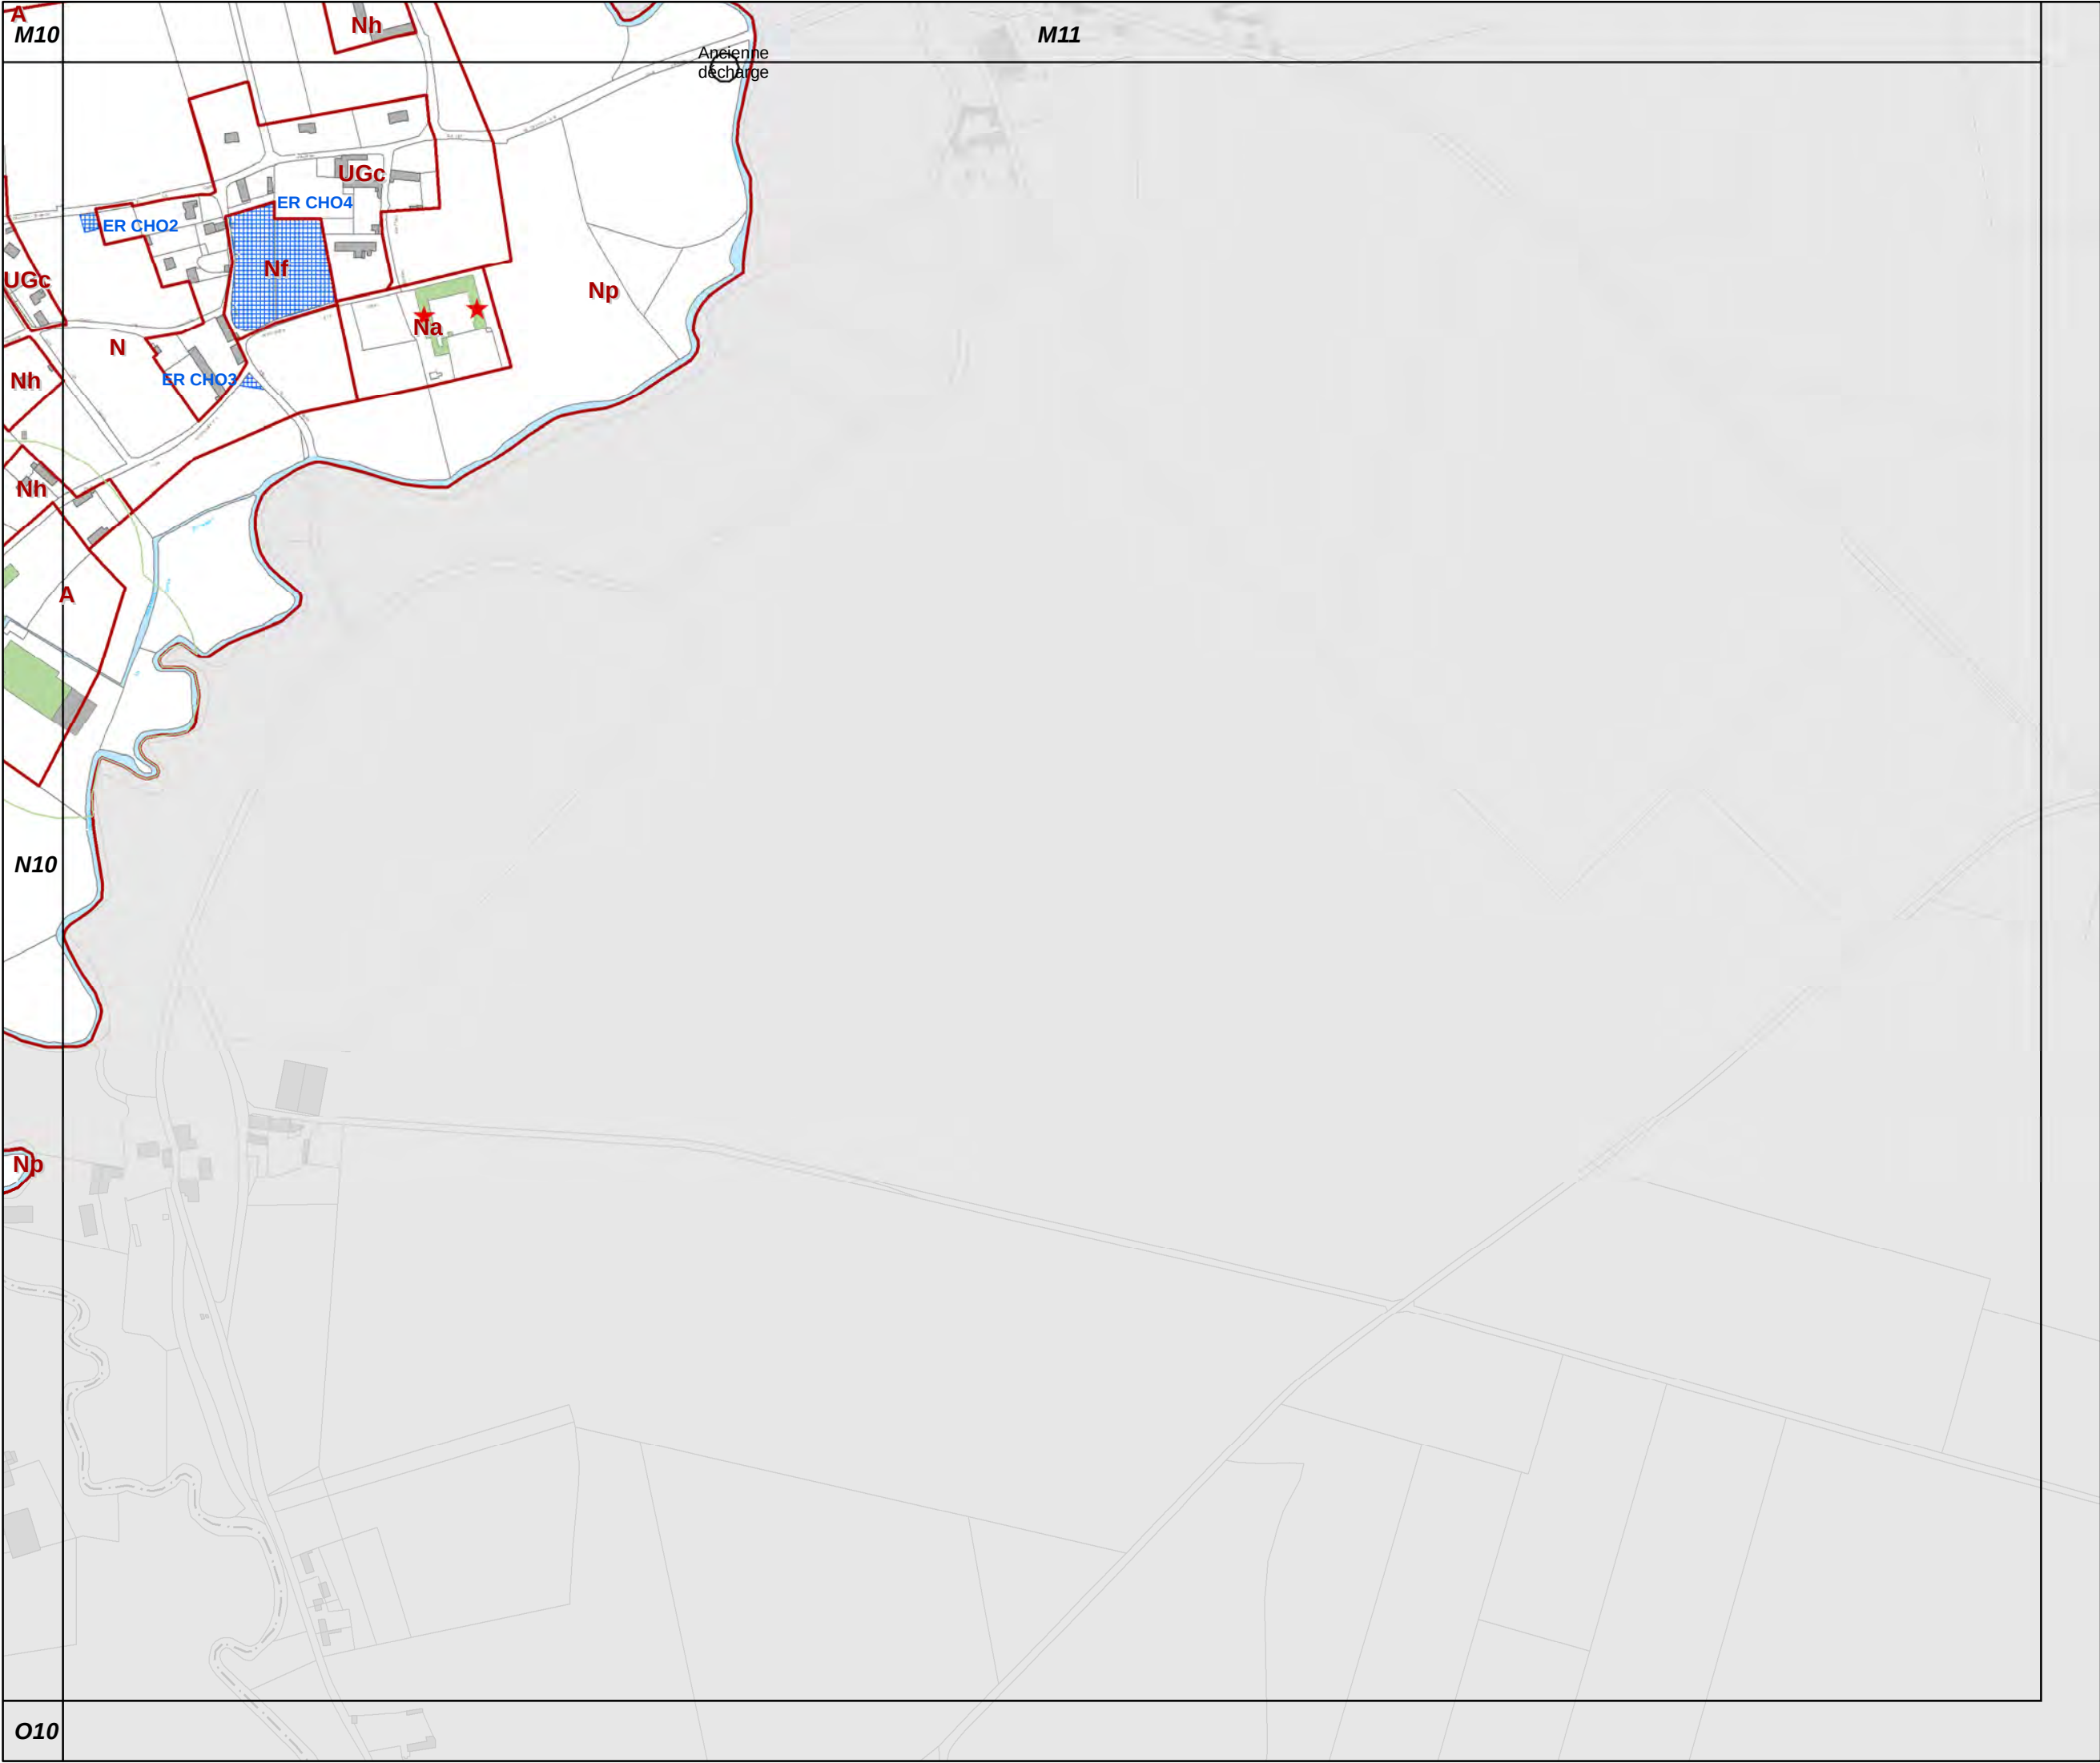


N11

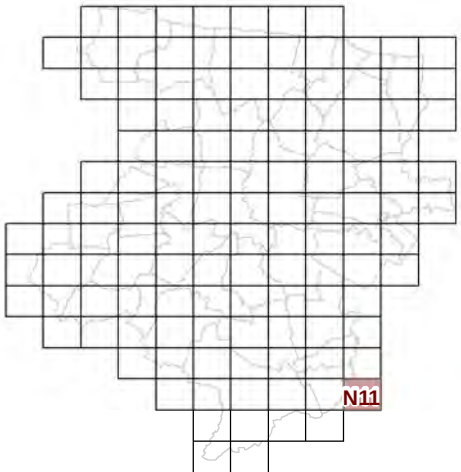


73c REGLEMENT GRAPHIQUE
et PRESCRIPTIONS
D'URBANISME
1/5000è


PLUi de BAYEUX INTERCOM

Modification n°7

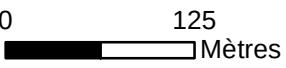

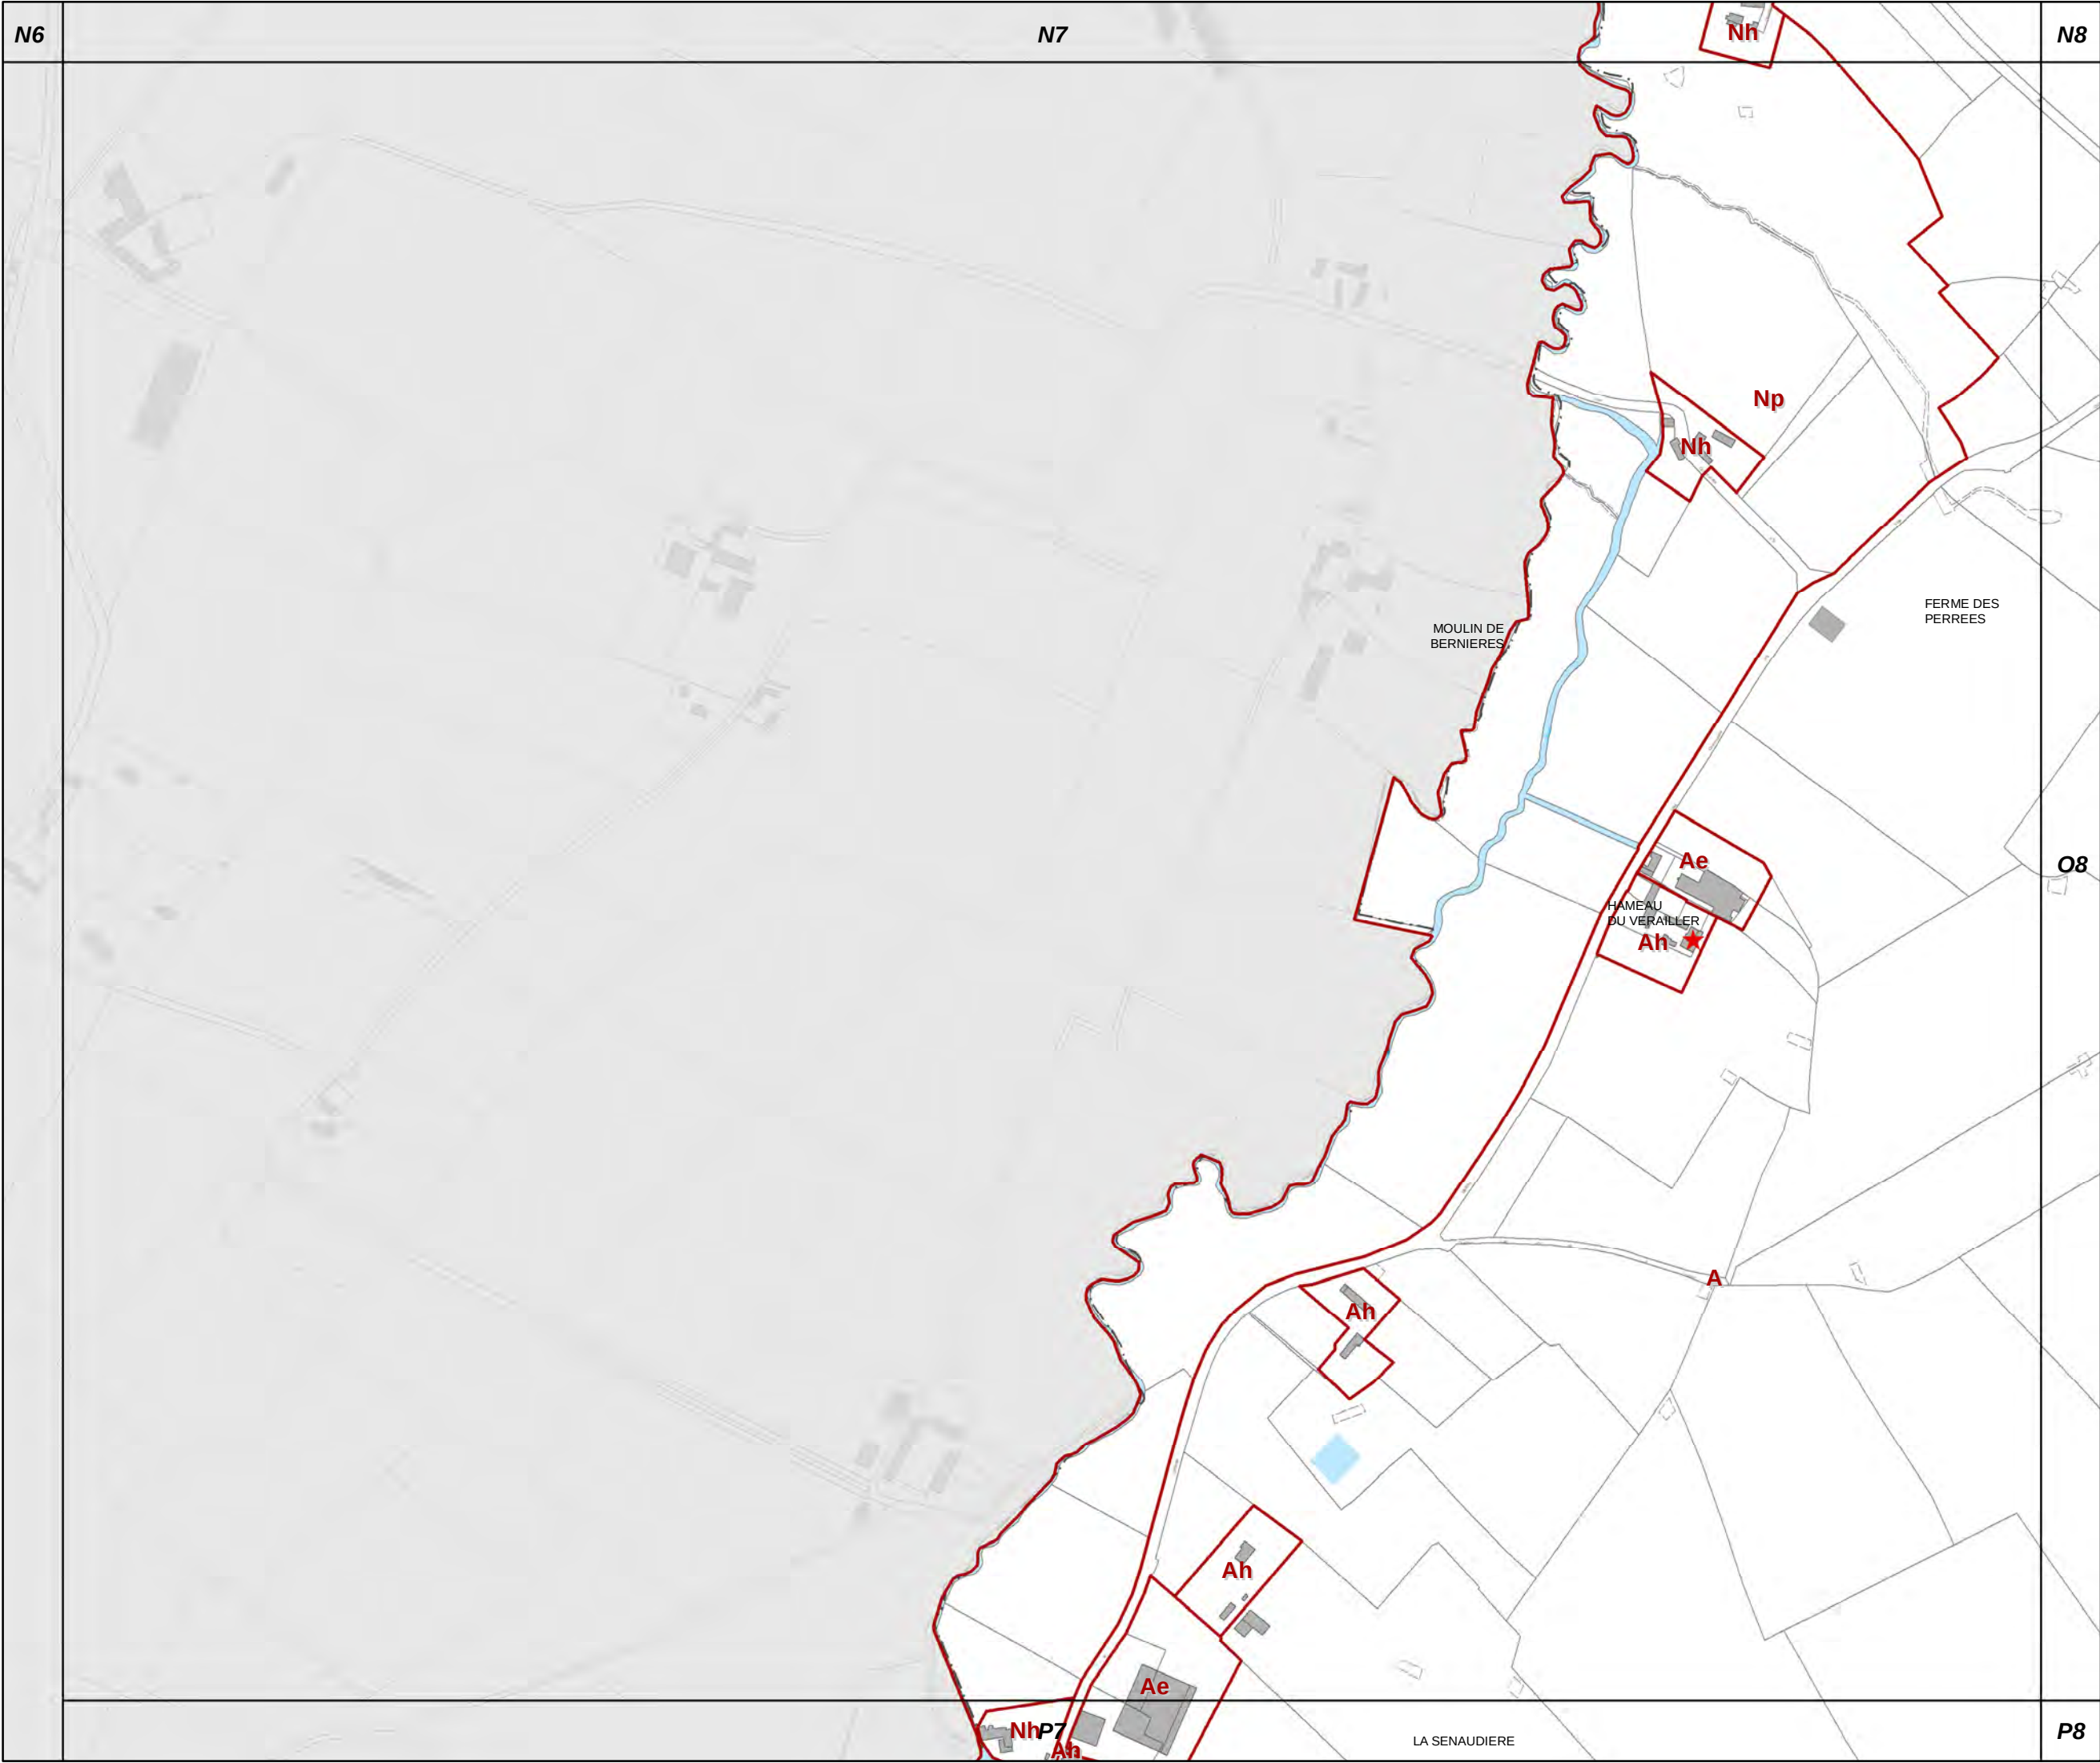


07

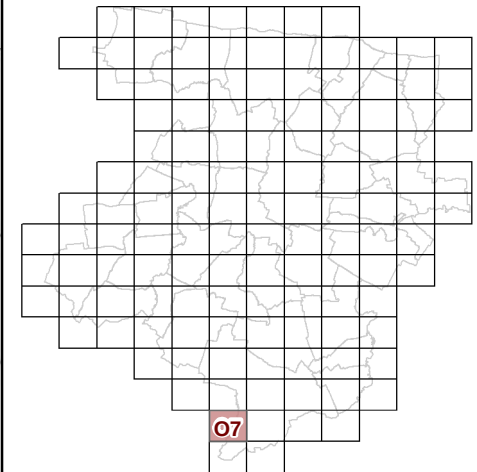

**73c REGLEMENT GRAPHIQUE
et PRESCRIPTIONS
D'URBANISME
1/5000è**


PLUi de BAYEUX INTERCOM

Modification n°7

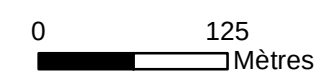



O8

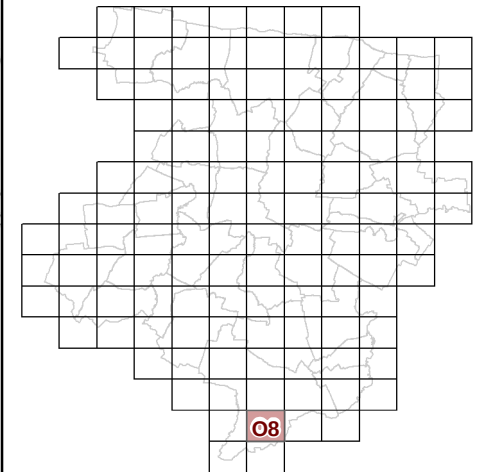


**73c REGLEMENT GRAPHIQUE
et PRESCRIPTIONS
D'URBANISME
1/5000è**

PLUi de BAYEUX INTERCOM

Modification n°7




0 125 Mètres

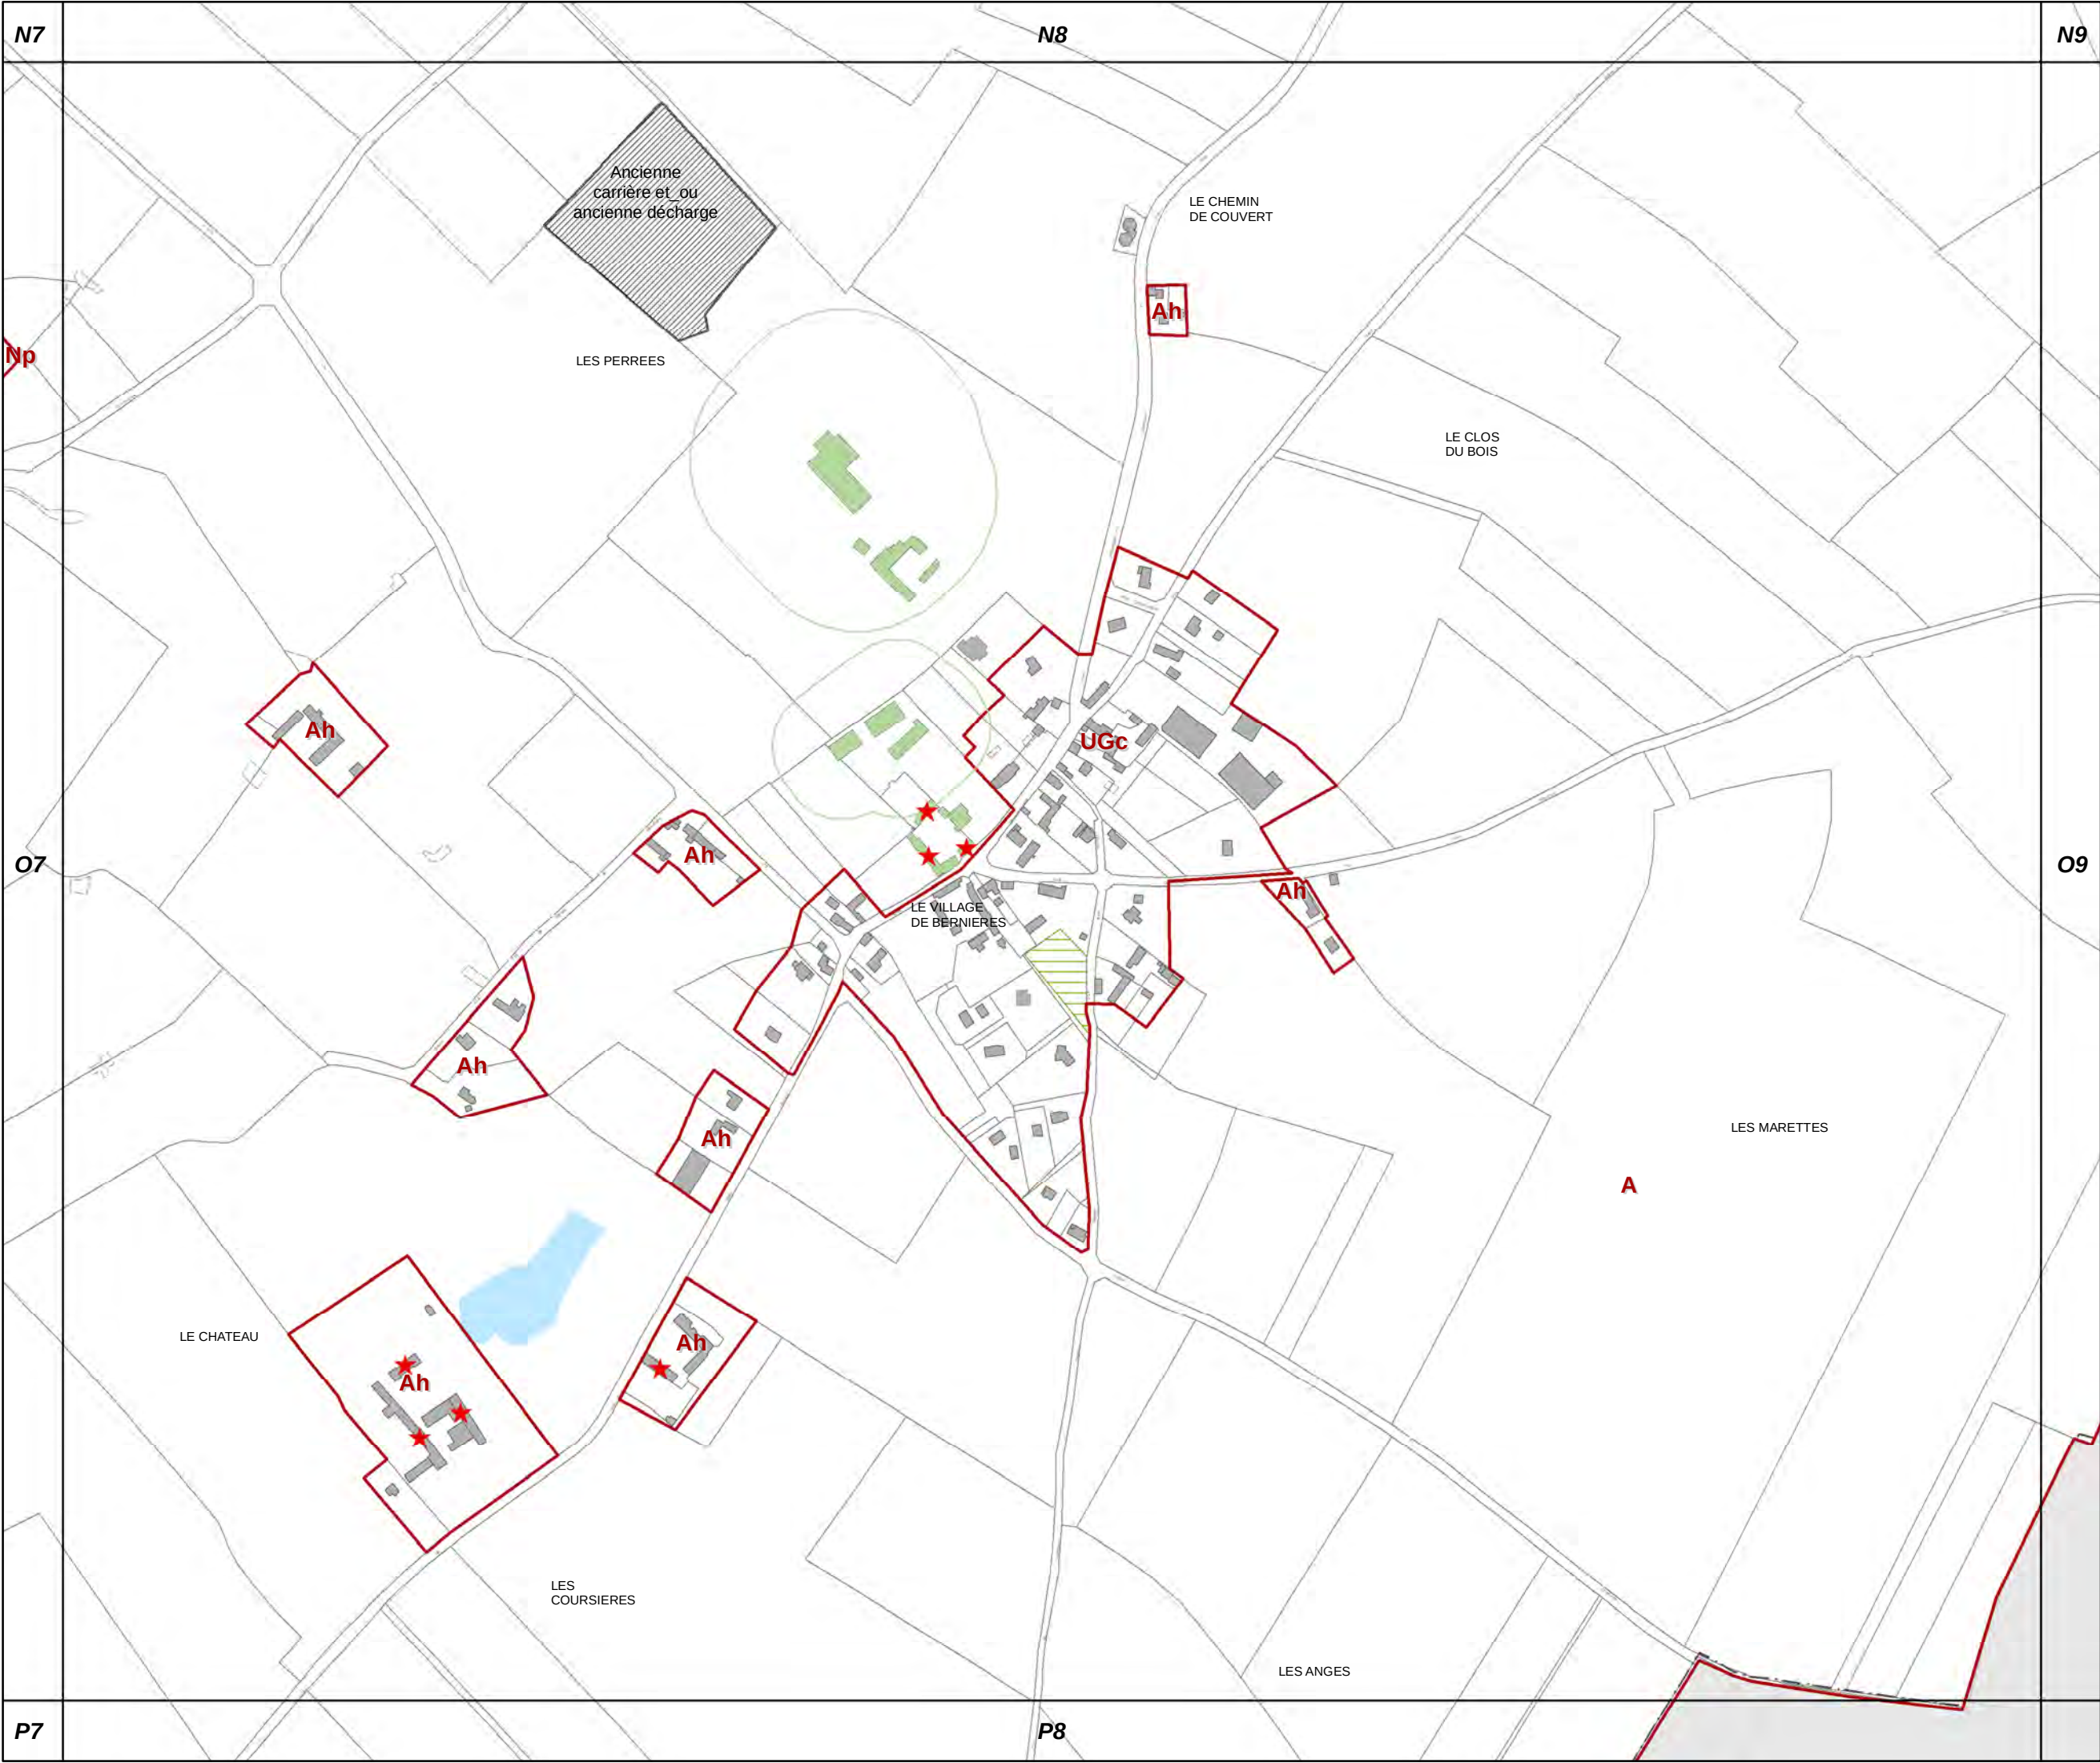




O9

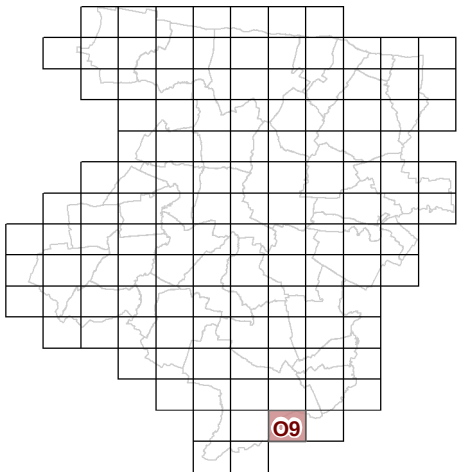


**73c REGLEMENT GRAPHIQUE
et PRESCRIPTIONS
D'URBANISME
1/5000è**


PLUi de BAYEUX INTERCOM

Modification n°7

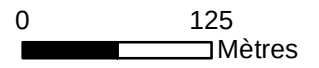

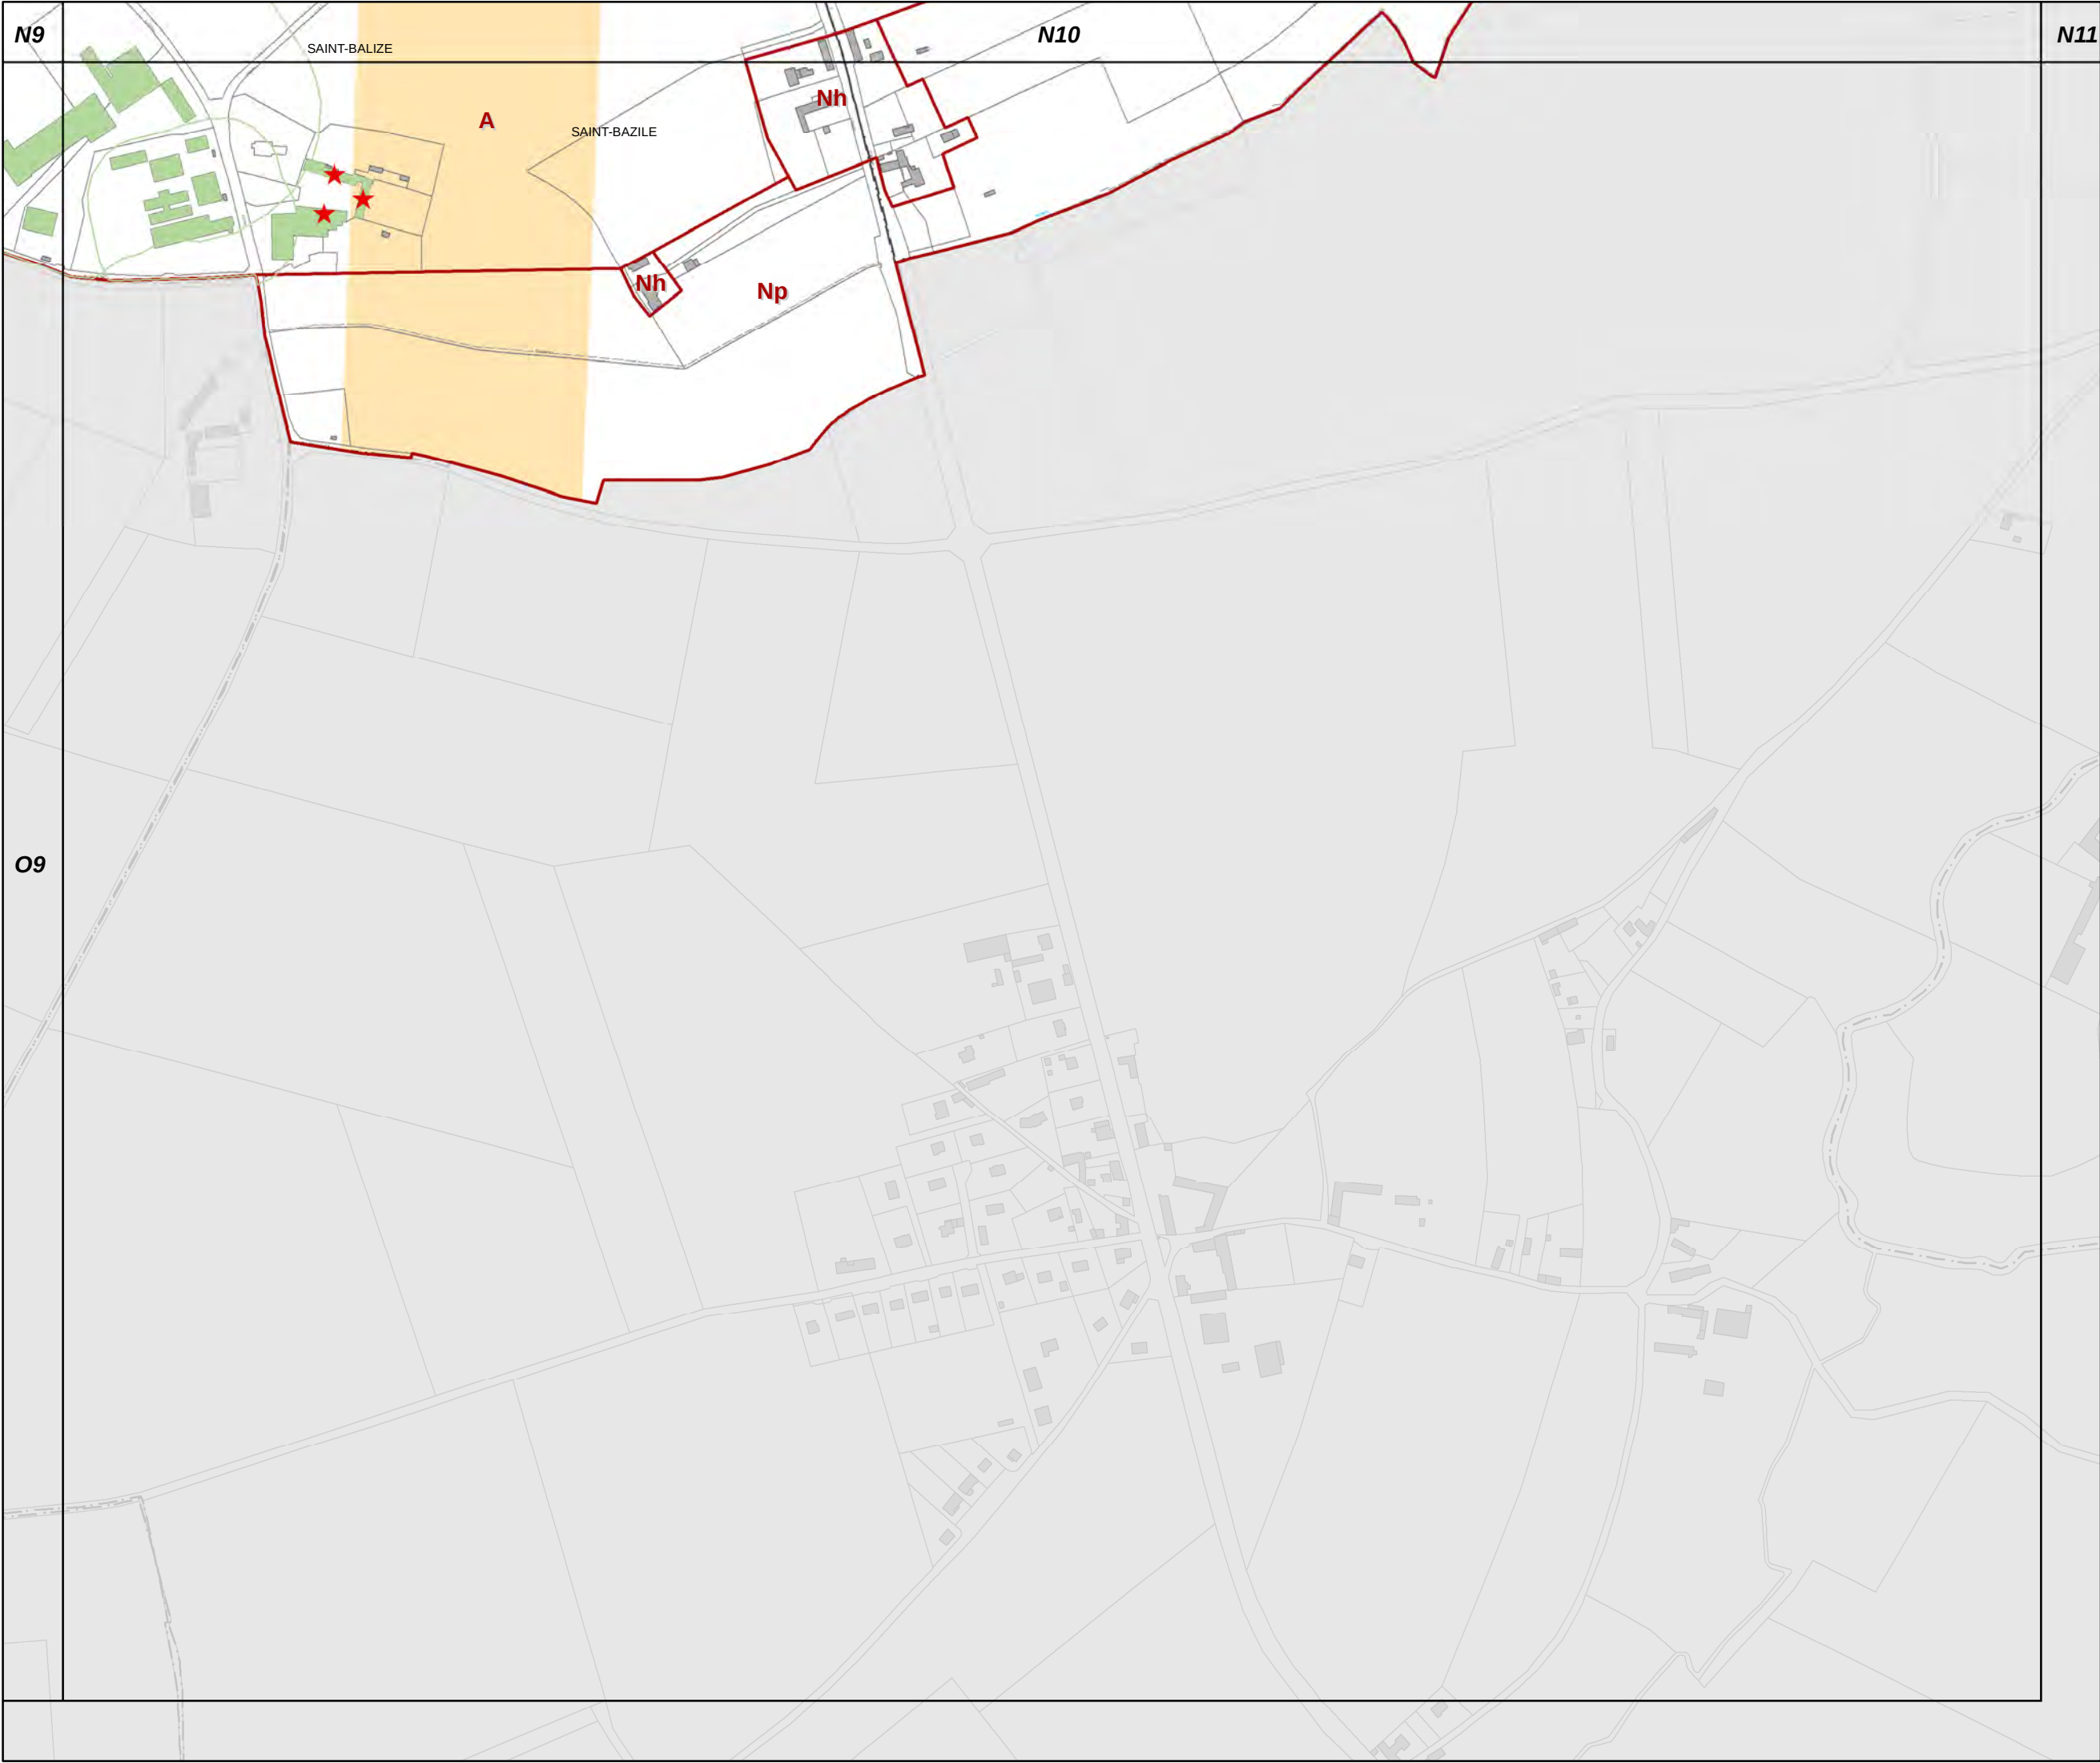


O10

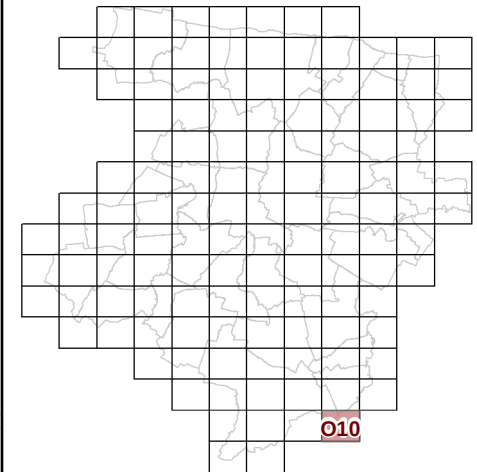

**73c REGLEMENT GRAPHIQUE
et PRESCRIPTIONS
D'URBANISME
1/5000è**


PLUi de BAYEUX INTERCOM

Modification n°7

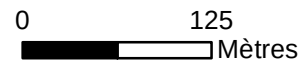




P7

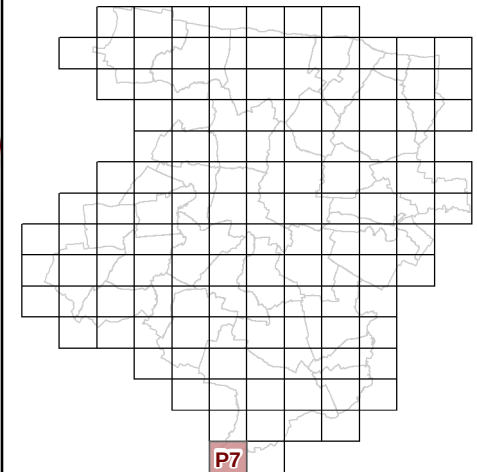

O8

P8

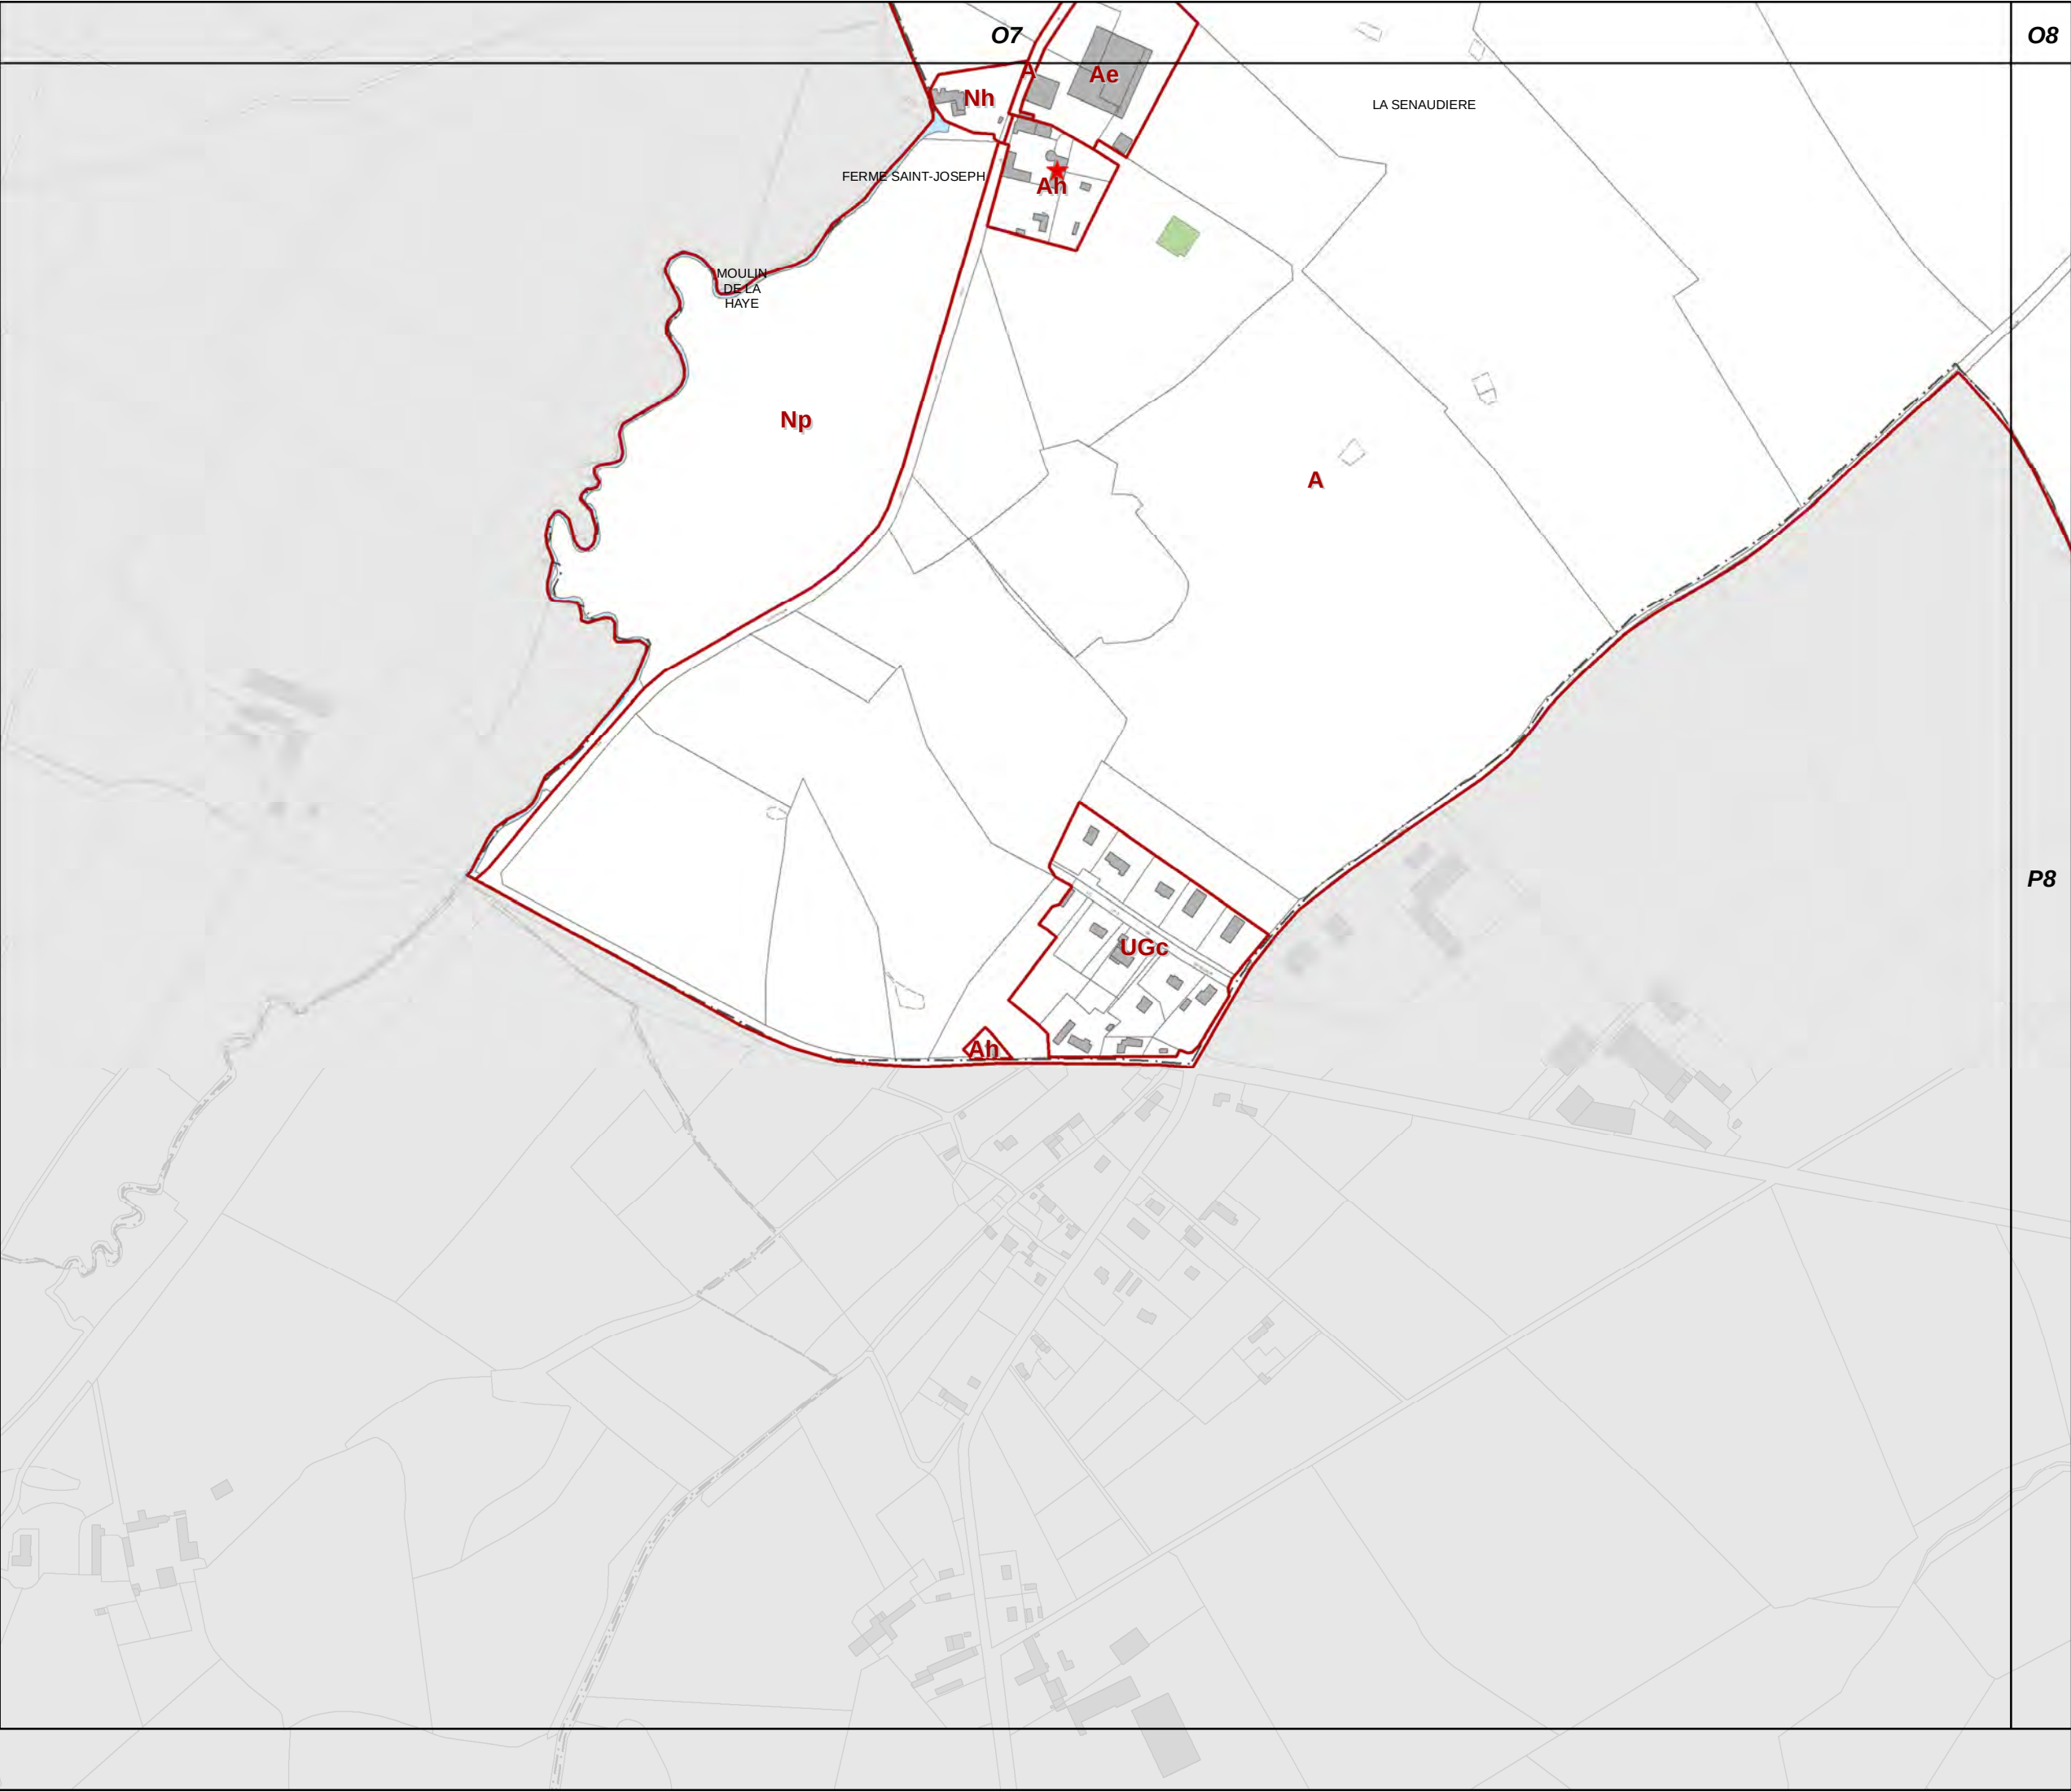


**73c REGLEMENT GRAPHIQUE
et PRESCRIPTIONS
D'URBANISME
1/5000è**


PLUi de BAYEUX INTERCOM

Modification n°7



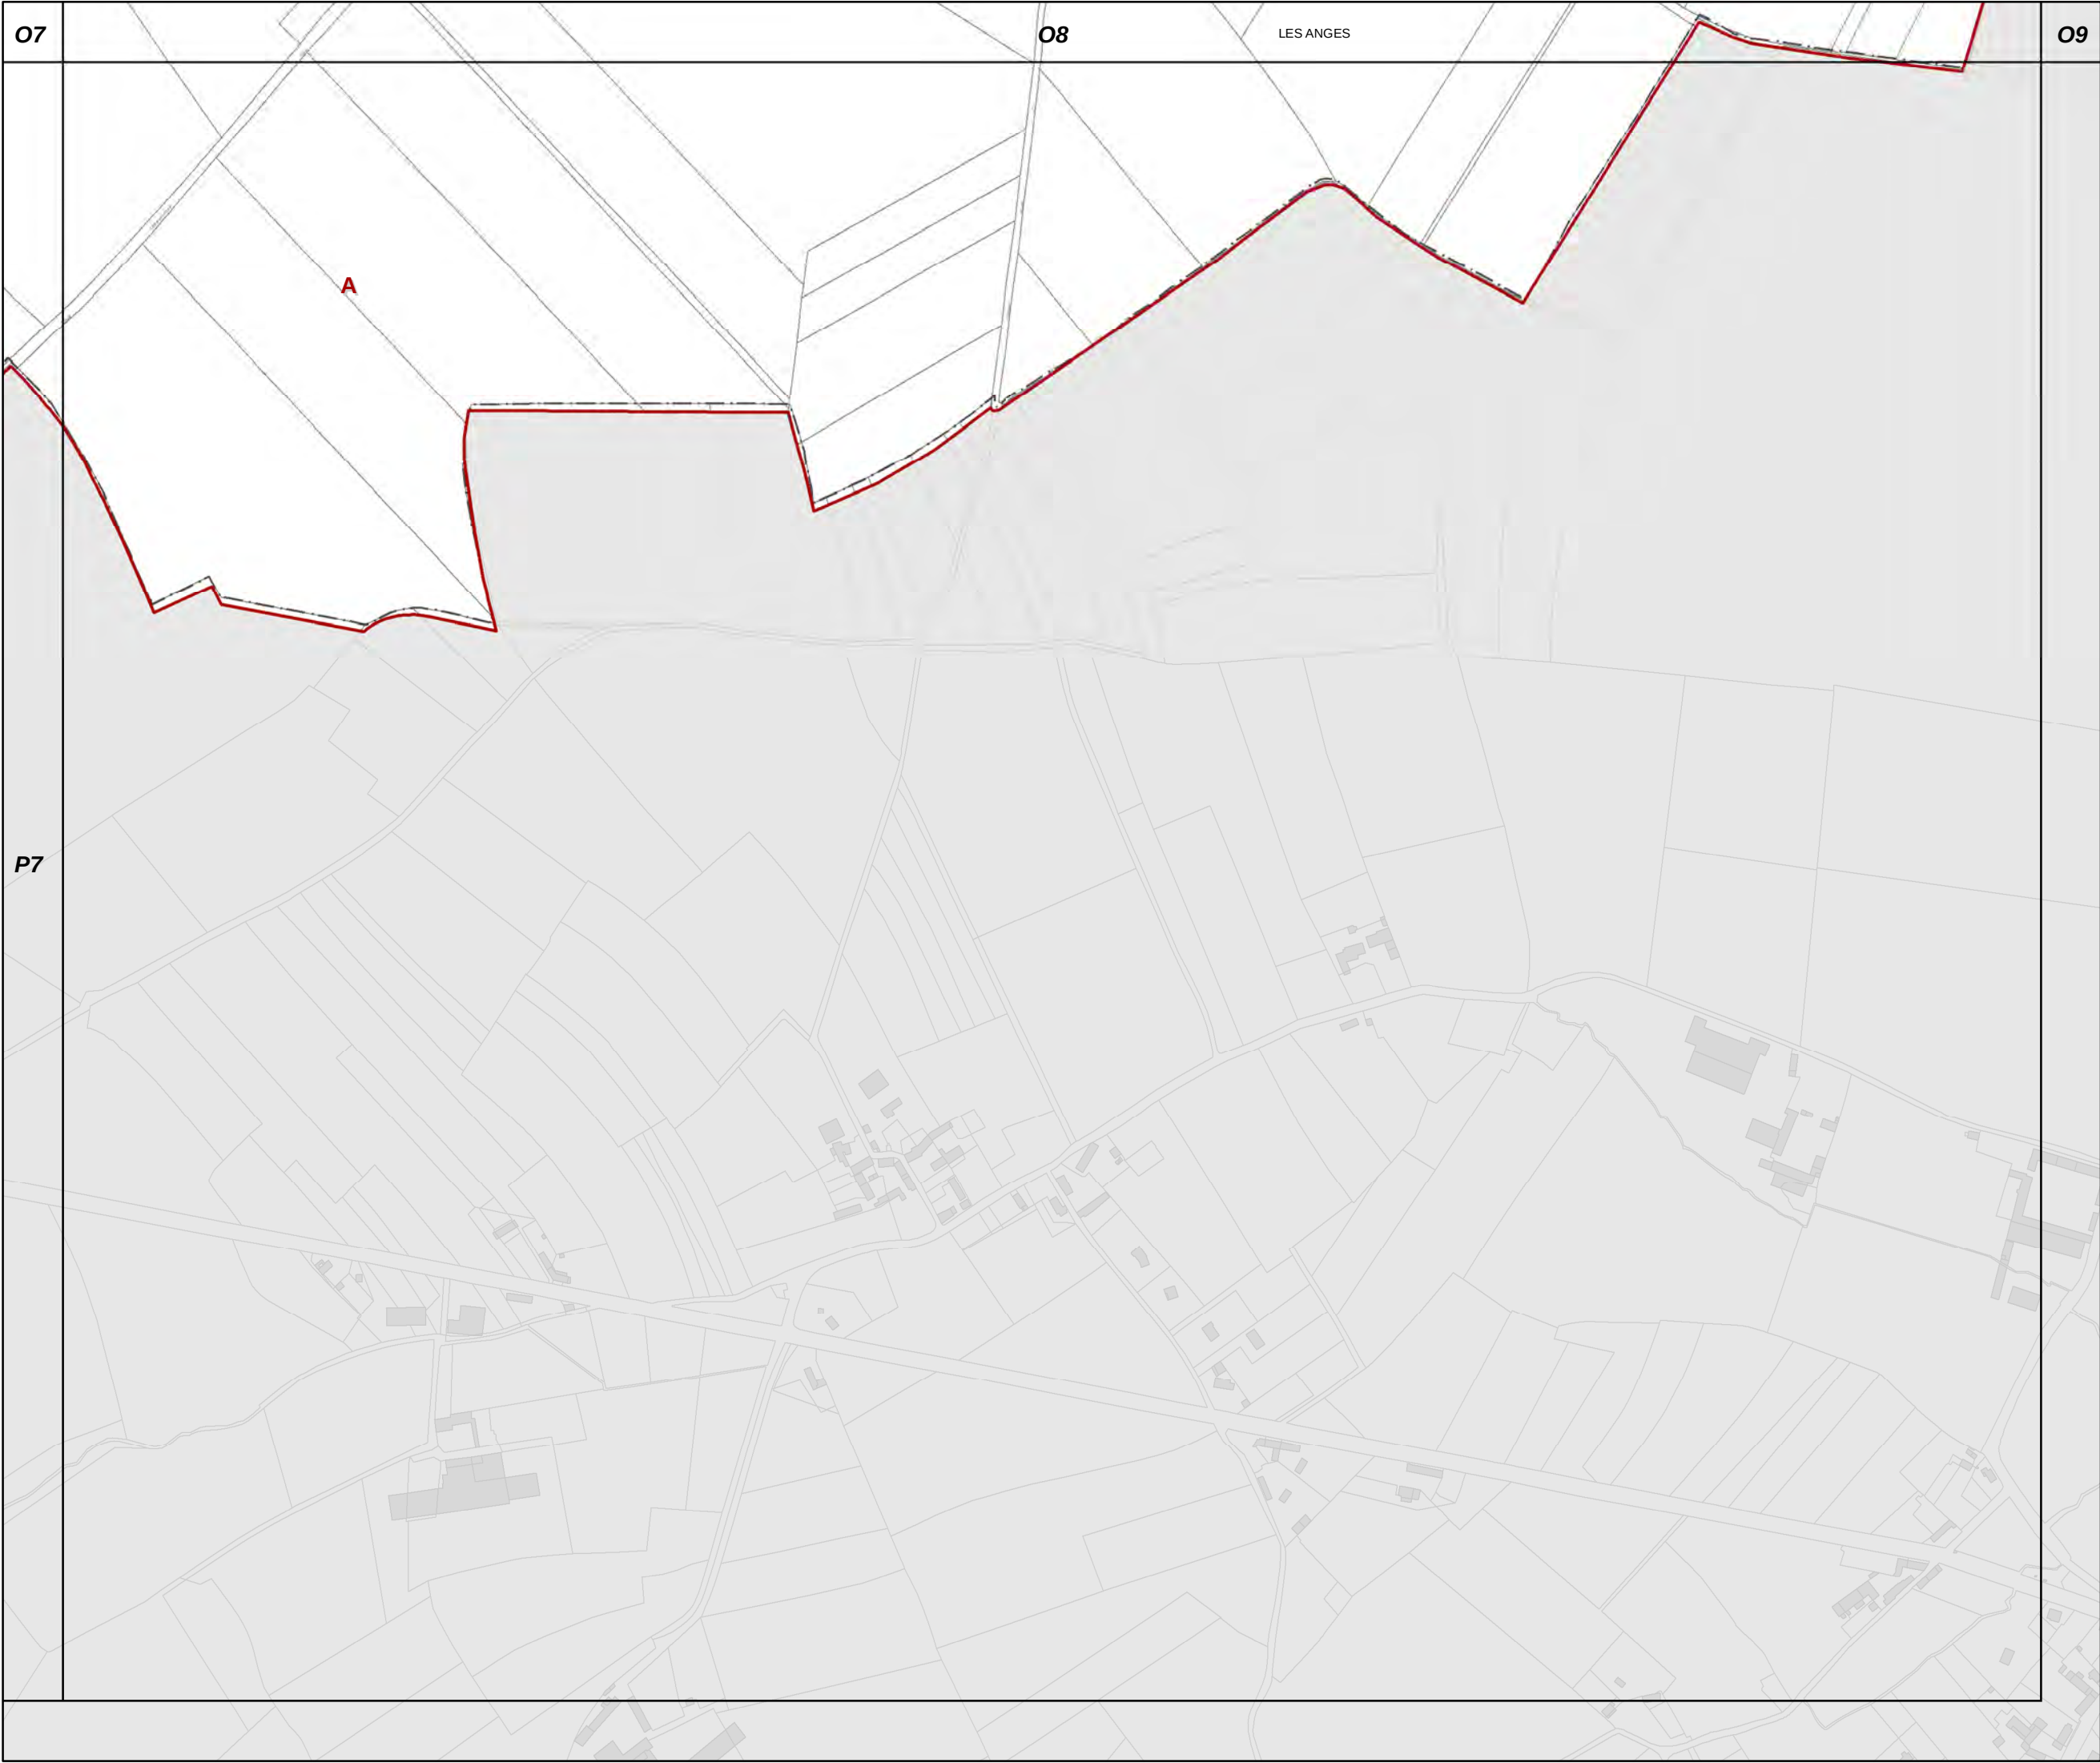

P8

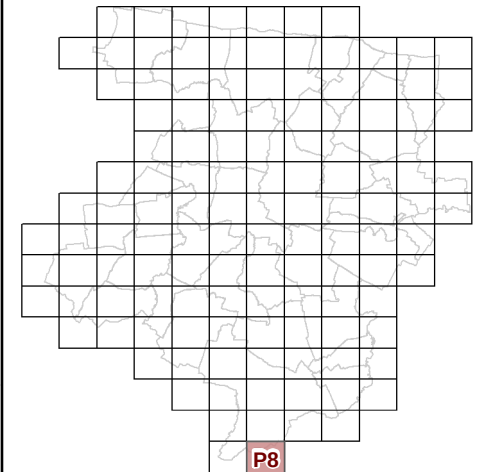

**73c REGLEMENT GRAPHIQUE
et PRESCRIPTIONS
D'URBANISME
1/5000è**

PLUi de BAYEUX INTERCOM

Modification n°7

